



RZUT

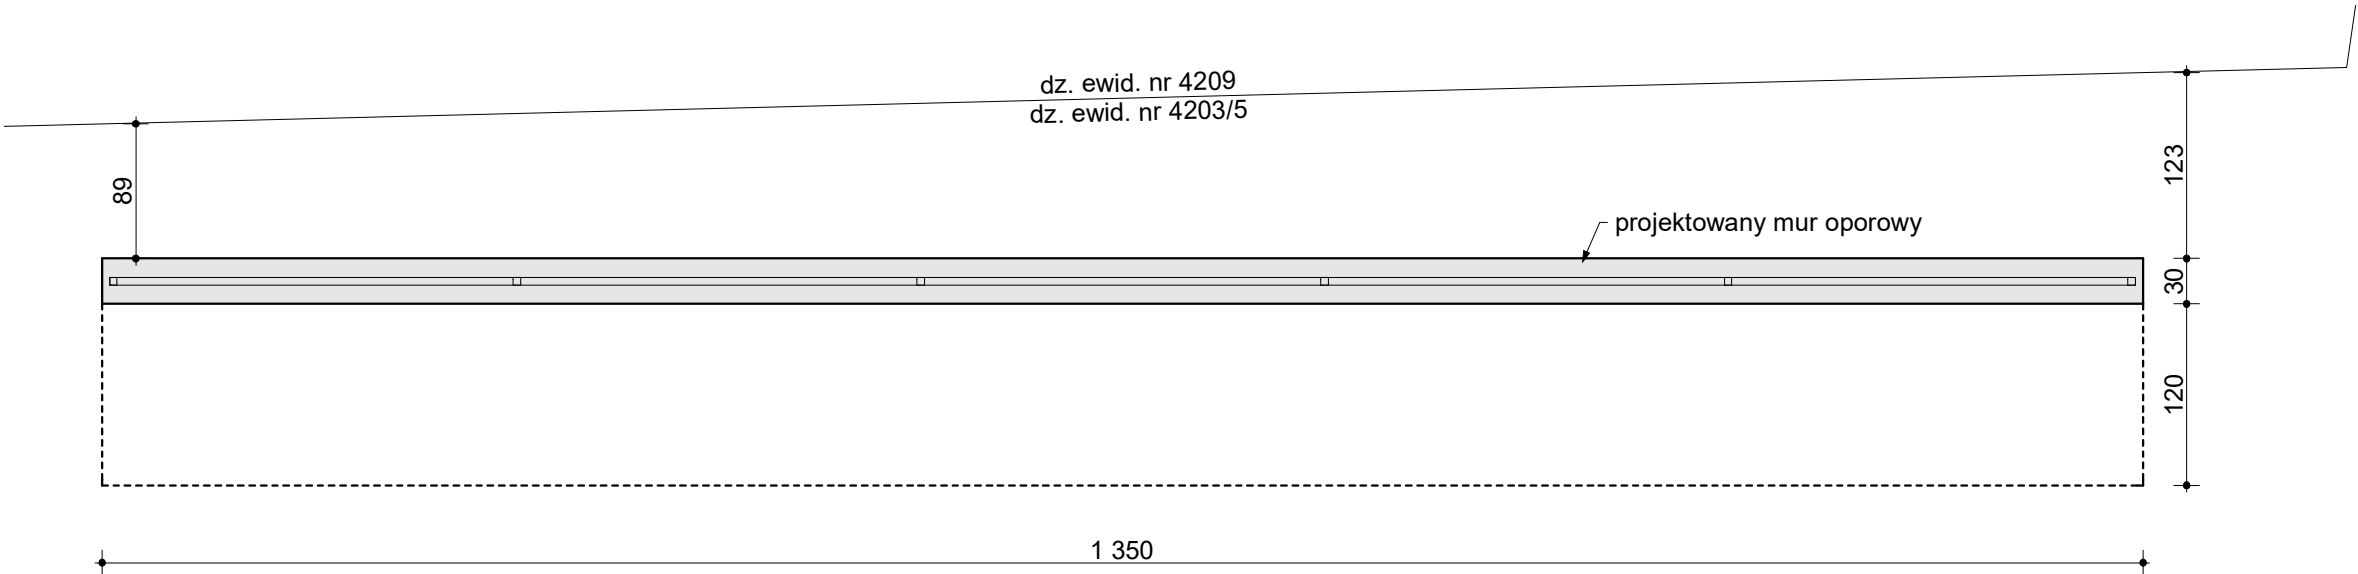


- BETON B 30
 - STAL
 - A IIIN (BSt500S) - zbrojenie
 - Otulina zbrojenia 2,0cm
 - Otulina zbrojenia w elementach mających kontakt z gruntem 5,0cm
- Wymiarowanie konstrukcji przeprowadzono dla projektowanego sposobu użytkowania, wszelkie zmiany oraz odstępstwa od założeń projektowych wymagają dodatkowej analizy konstrukcji.
- Stopę fundamentową posadowić na rodzimym nienaruszonym gruncie na warstwie chudego betonu gr. 10cm.
- Głębokość posadowienia min. 120cm poniżej projektowanego terenu, min 80cm w gruncie rodzimym.
- Różnice w poziomie posadowienia przejść ławami schodkowymi (uskoki).
- Stopa wysokości 30cm i wymiarach rzutu poziomego wg rysunku, zbrojona wg rysunku K-2.
- Wstawić łączniki ściany żelbetowej muru oporowego.
- W trakcie prac ziemnych oraz fundamentowych prace prowadzić w okresach suchych, a odsłonięte podłoże gruntowe zabezpieczać przed intensywnymi opadami atmosferycznymi oraz zmianami wilgotności gruntu, które mogą powodować pogorszenie parametrów fizyko - mechanicznych gruntów.
- W przypadku stwierdzenia w wykopie gruntu o gorszych parametrach niż przyjęto w obliczeniach należy wezwać projektanta.
- Jako grunt zasypowy dla muru od strony wyższego naziomu (droga dojazdowa do szpitala) należy zastosować pospółkę zagęszczaną mechanicznie do wskaźnika zagęszczenia $I_s \geq 0,96$. Zagęszczanie należy wykonywać warstwami o grubości dostosowanej do wykorzystywanej zagęszczarki, lecz nie grubszymi jak 15cm.

WIDOK

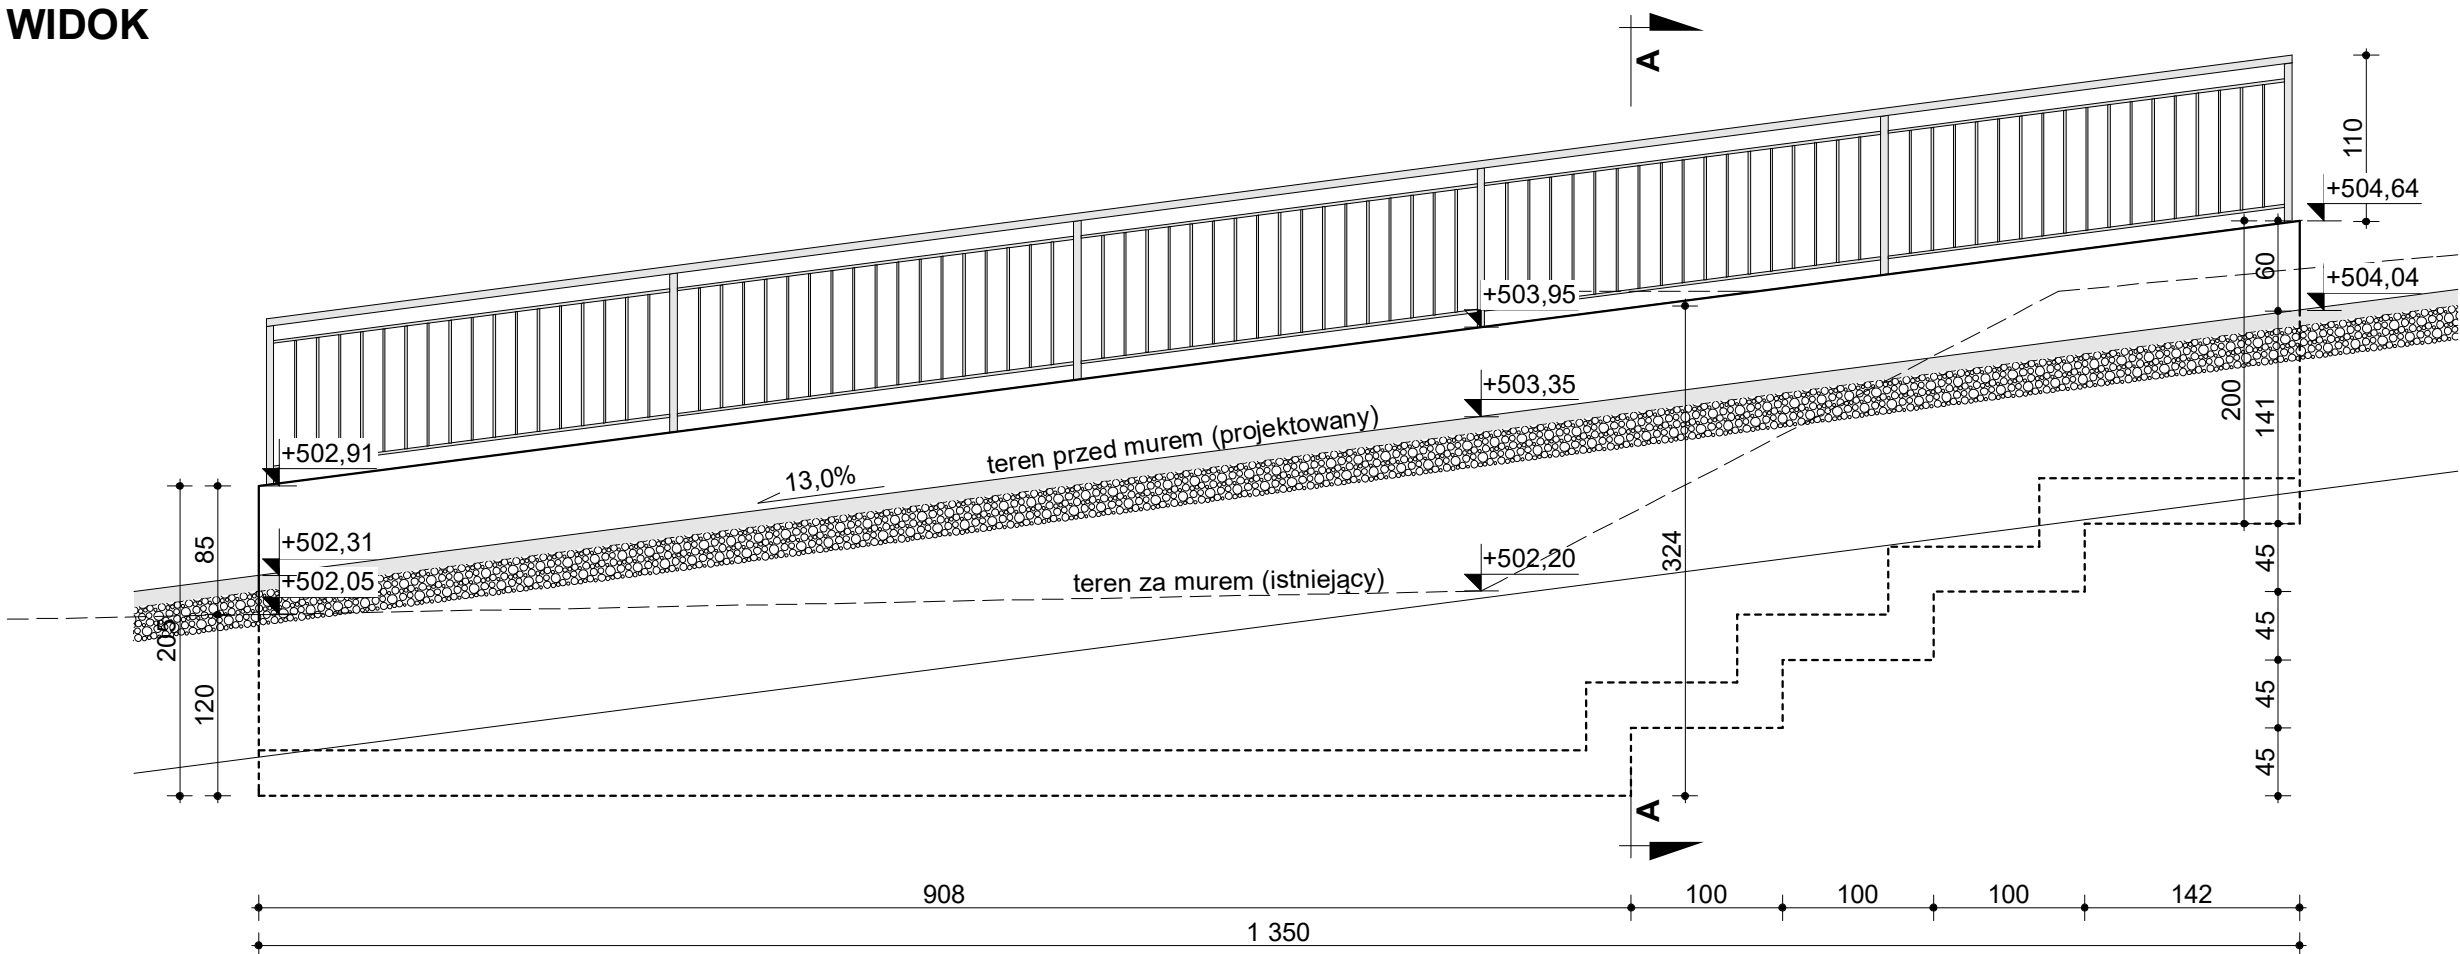

PRZĘKRÓJ A-A

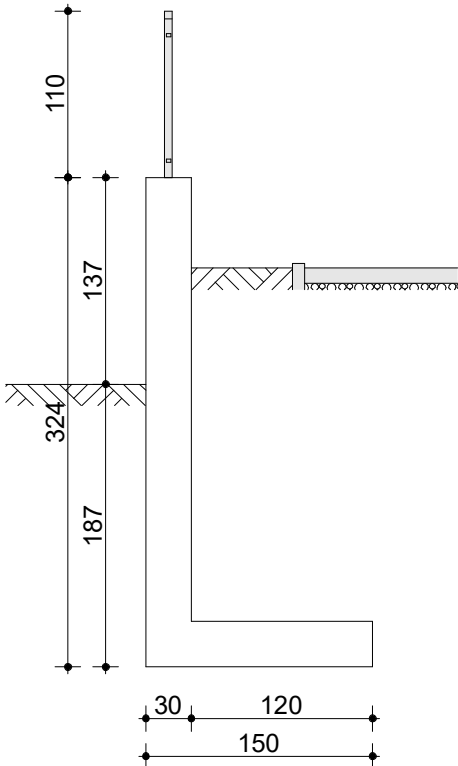

BIURO PROJEKTOWE KONSTRUKTOR PAWEŁ POLACZEK Orawka 52, 34-480 Jabłonna kostruktor.podhale@gmail.com tel. 18 26 522 18, tel. kom. 602 709 313			
INWESTYCJA	PRZEBUDOWA, ROZBUDOWA, NADBUDOWA I TERMOMODERNIZACJA BUDYNKU SZPITALA MIEJSKIEGO W RABCE-ZDRÓJU, ROZBIÓRKA KONSTRUKCJI TARASU WIELOKONDYGNACYJNEGO I SCHODÓW ZEWNĘTRZNYCH PRZYLEGAJĄCYCH DO BUDYNKU SZPITALA ORAZ BUDOWA MURÓW OPOROWYCH		
LOKALIZACJA	RABKA-ZDRÓJ dz. ewid. nr 679/2, 679/1, 679/3, 679/4, obręb 0002 Rabka-Słone dz. ewid. nr 4203/4, 4203/3, 4203/2, 4203/5 obręb 0001 Rabka-Zdrój		
PROJEKTOWAŁ	inż. Paweł Polaczek Upr. bud. do projektowania i kierowania robotami budowlanymi bez ograniczeń w specjalności konstrukcyjno - budowlanej. nr ewid. MAP/0172/PWOK/05		
	Podpis:		
SPRAWDZIŁ	mgr inż. Kamil Kwak Upr. bud. do projektowania i kierowania robotami budowlanymi bez ograniczeń w specjalności konstrukcyjno - budowlanej. nr ewid. MAP/0637/PWBKb/21		
	Podpis:		
PRZEDMIOT RYSUNKU	MUR OPOROWY RZUT, WIDOK, PRZĘKRÓJ		
Data:	06.2022r.	Skala: 1 : 50	Nr. rys. K-1
Branża:	KONSTRUKCJE	Faza: PROJEKT BUDOWLANY	
RYSUNEK OPRACOWANY W PROGRAMIE: ArchCAD SE Licencja nr: 8-5665112 INTRsoft IntelliCAD Licencja nr: VL75-VBB9-M21A-W1LV			