


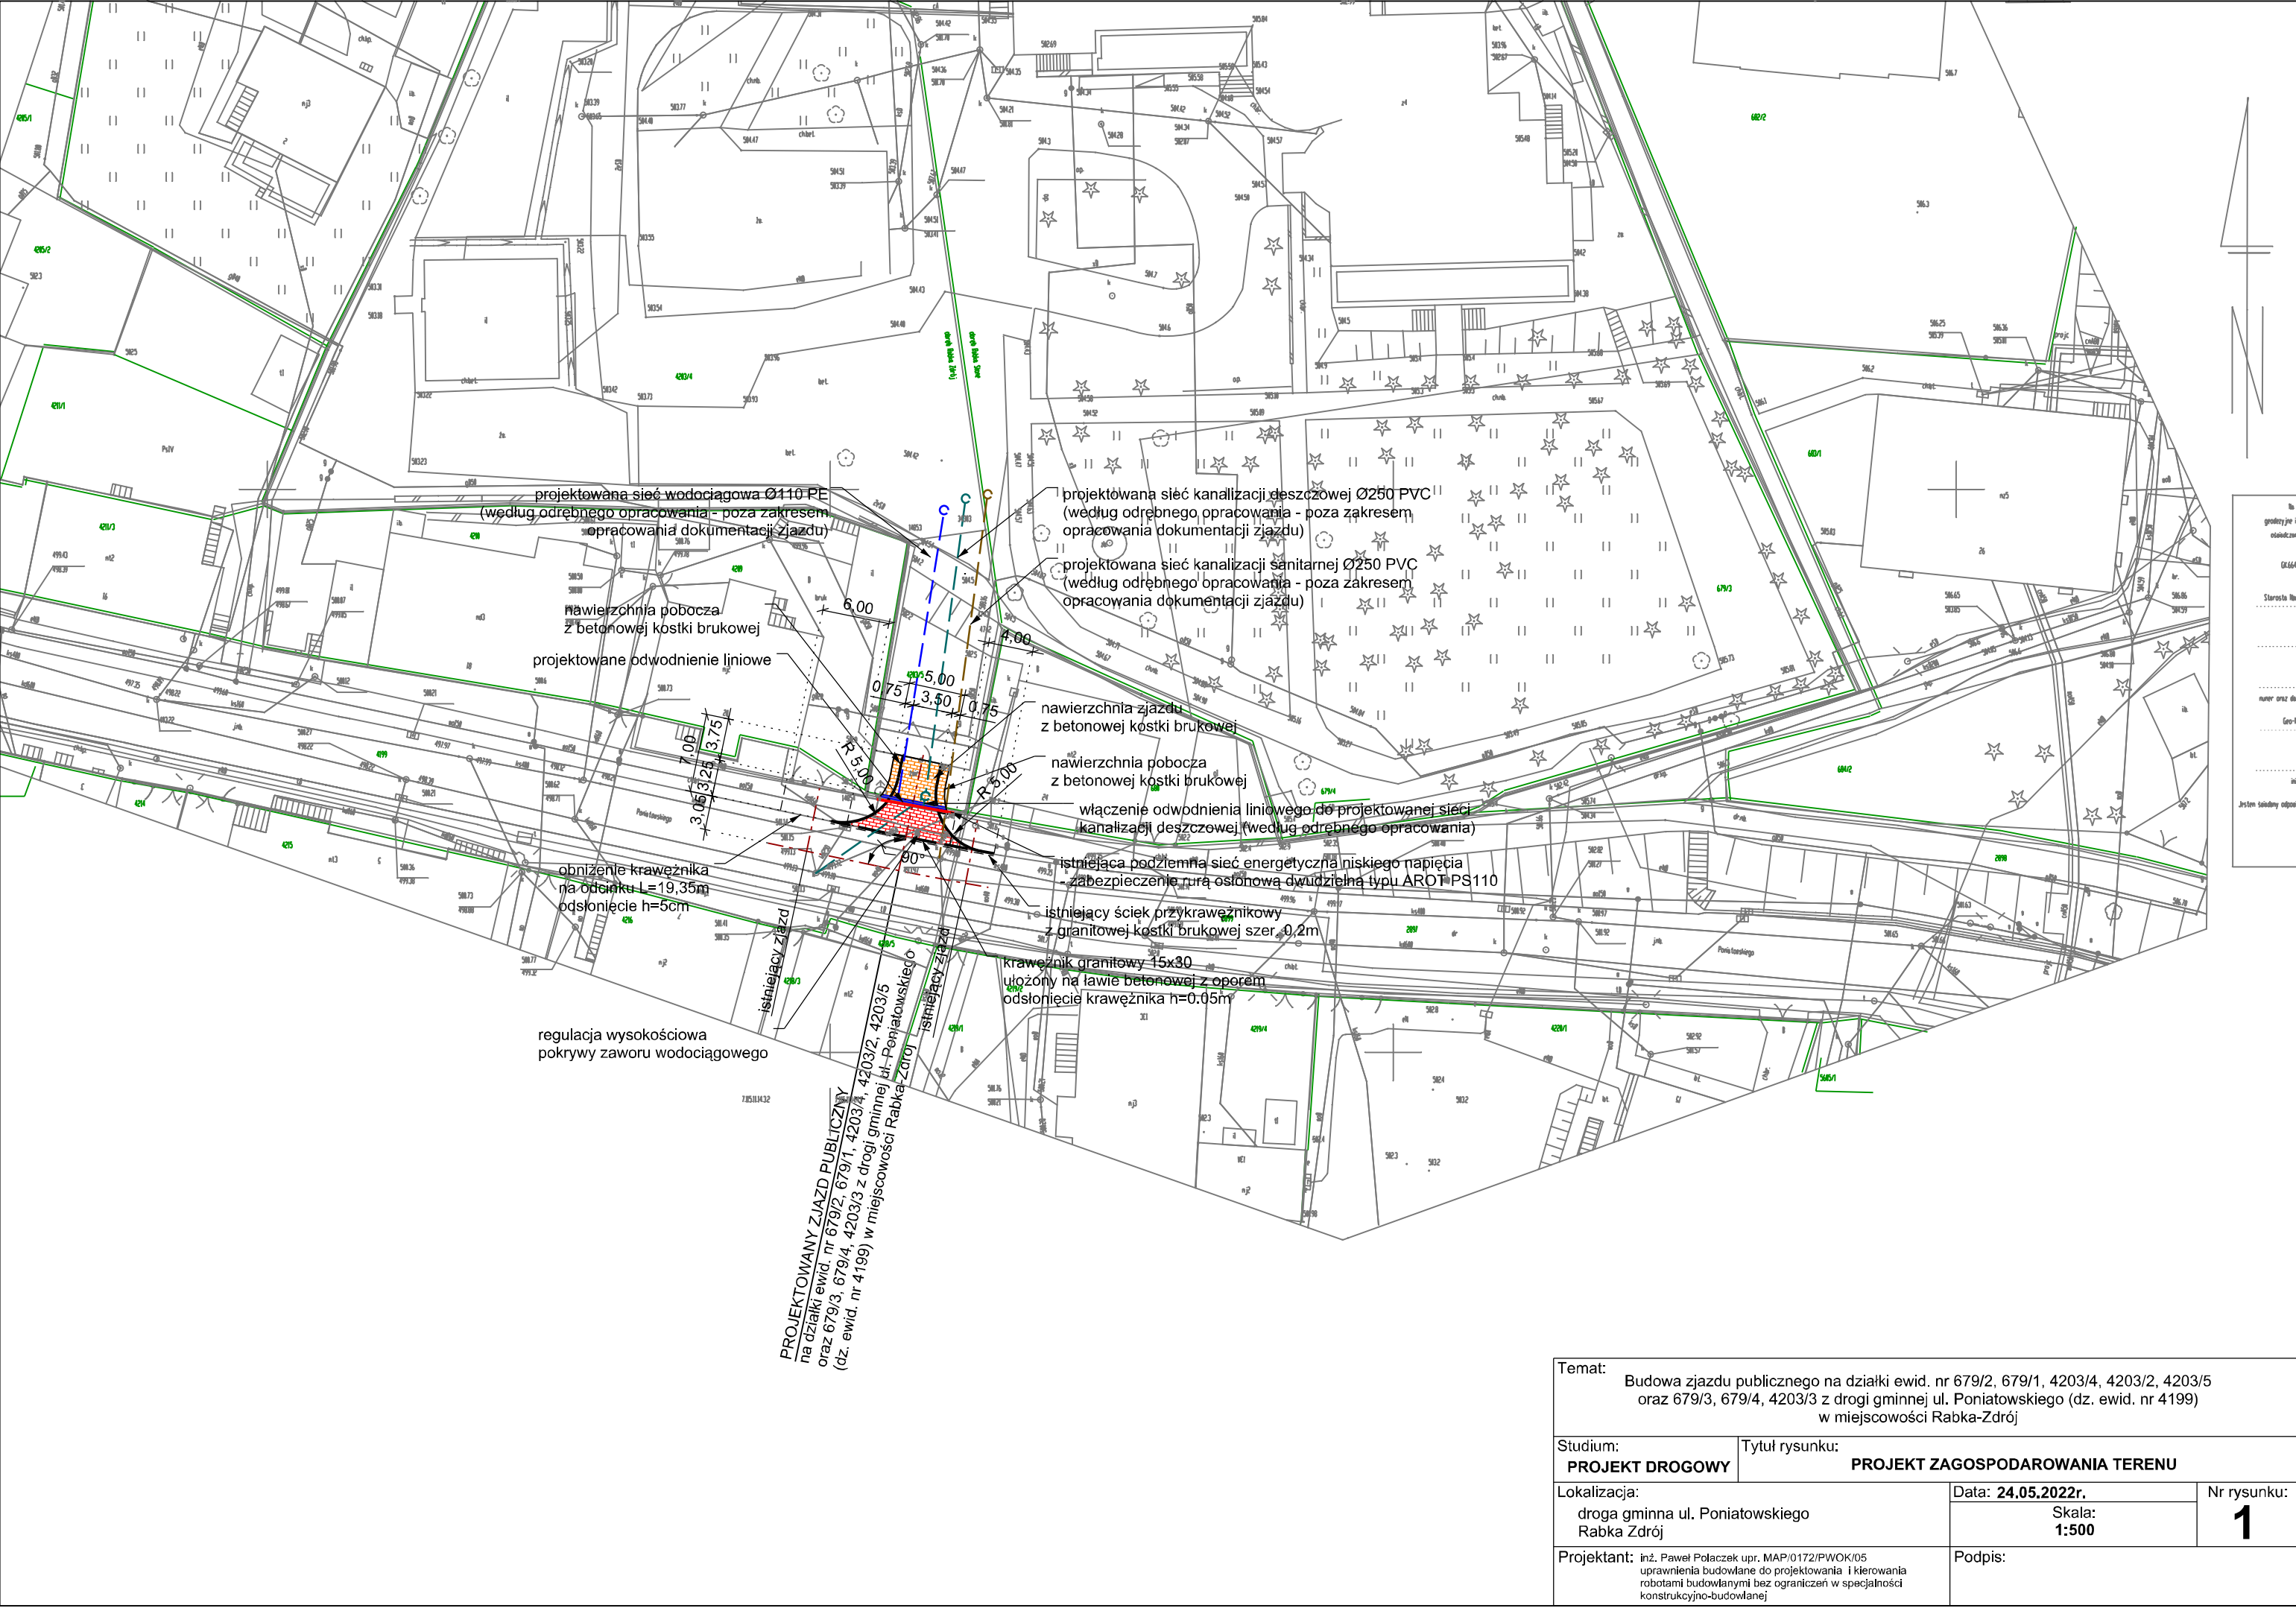

projektowana sieć wodociągowa Ø110 PE
(według odrębnego opracowania - poza zakresem
opracowania dokumentacji zjazdu)

nawierzchnia pobocza
z betonowej kostki brukowej
projektowane odwodnienie liniowe

projektowana sieć kanalizacji deszczowej Ø250 PVC
(według odrębnego opracowania - poza zakresem
opracowania dokumentacji zjazdu)

projektowana sieć kanalizacji sanitarnej Ø250 PVC
(według odrębnego opracowania - poza zakresem
opracowania dokumentacji zjazdu)

nawierzchnia zjazdu
z betonowej kostki brukowej
nawierzchnia pobocza
z betonowej kostki brukowej

włączenie odwodnienia liniowego do projektowanej sieci
kanalizacji deszczowej (według odrębnego opracowania)

obniżenie krawężnika
na odcinku L=19,35m
odsłonięcie h=5cm

istniejąca podziemna sieć energetyczna niskiego napięcia
zabezpieczenie rurą osłonową dwudzielną typu AROT-PS110

istniejący ściek przykrawężnikowy
z granitowej kostki brukowej szer. 0,2m

krawężnik granitowy 15x30
ułożony na ławie betonowej z oporem
odsłonięcie krawężnika h=0,05m

regulacja wysokościowa
pokrywy zaworu wodociągowego

PROJEKTOWANY ZIAZD PUBLICZNY
na działki ewid. nr 679/2, 679/1, 4203/4, 4203/2, 4203/5
oraz 679/3, 679/4, 4203/3 z drogi gminnej ul. Poniatowskiego
(dz. ewid. nr 4199) w miejscowości Rabka-Zdrój

Temat: Budowa zjazdu publicznego na działki ewid. nr 679/2, 679/1, 4203/4, 4203/2, 4203/5 oraz 679/3, 679/4, 4203/3 z drogi gminnej ul. Poniatowskiego (dz. ewid. nr 4199) w miejscowości Rabka-Zdrój			
Studium: PROJEKT DROGOWY	Tytuł rysunku: PROJEKT ZAGOSPODAROWANIA TERENU		
Lokalizacja: droga gminna ul. Poniatowskiego Rabka Zdrój		Data: 24.05.2022r. Skala: 1:500	Nr rysunku: 1
Projektant: inż. Paweł Polaczek upr. MAP/0172/PWOK/05 uprawnienia budowlane do projektowania i kierowania robotami budowlanymi bez ograniczeń w specjalności konstrukcyjno-budowlanej		Podpis:	