


Poz. 3.1 Schody żelbetowe wewnętrzne.

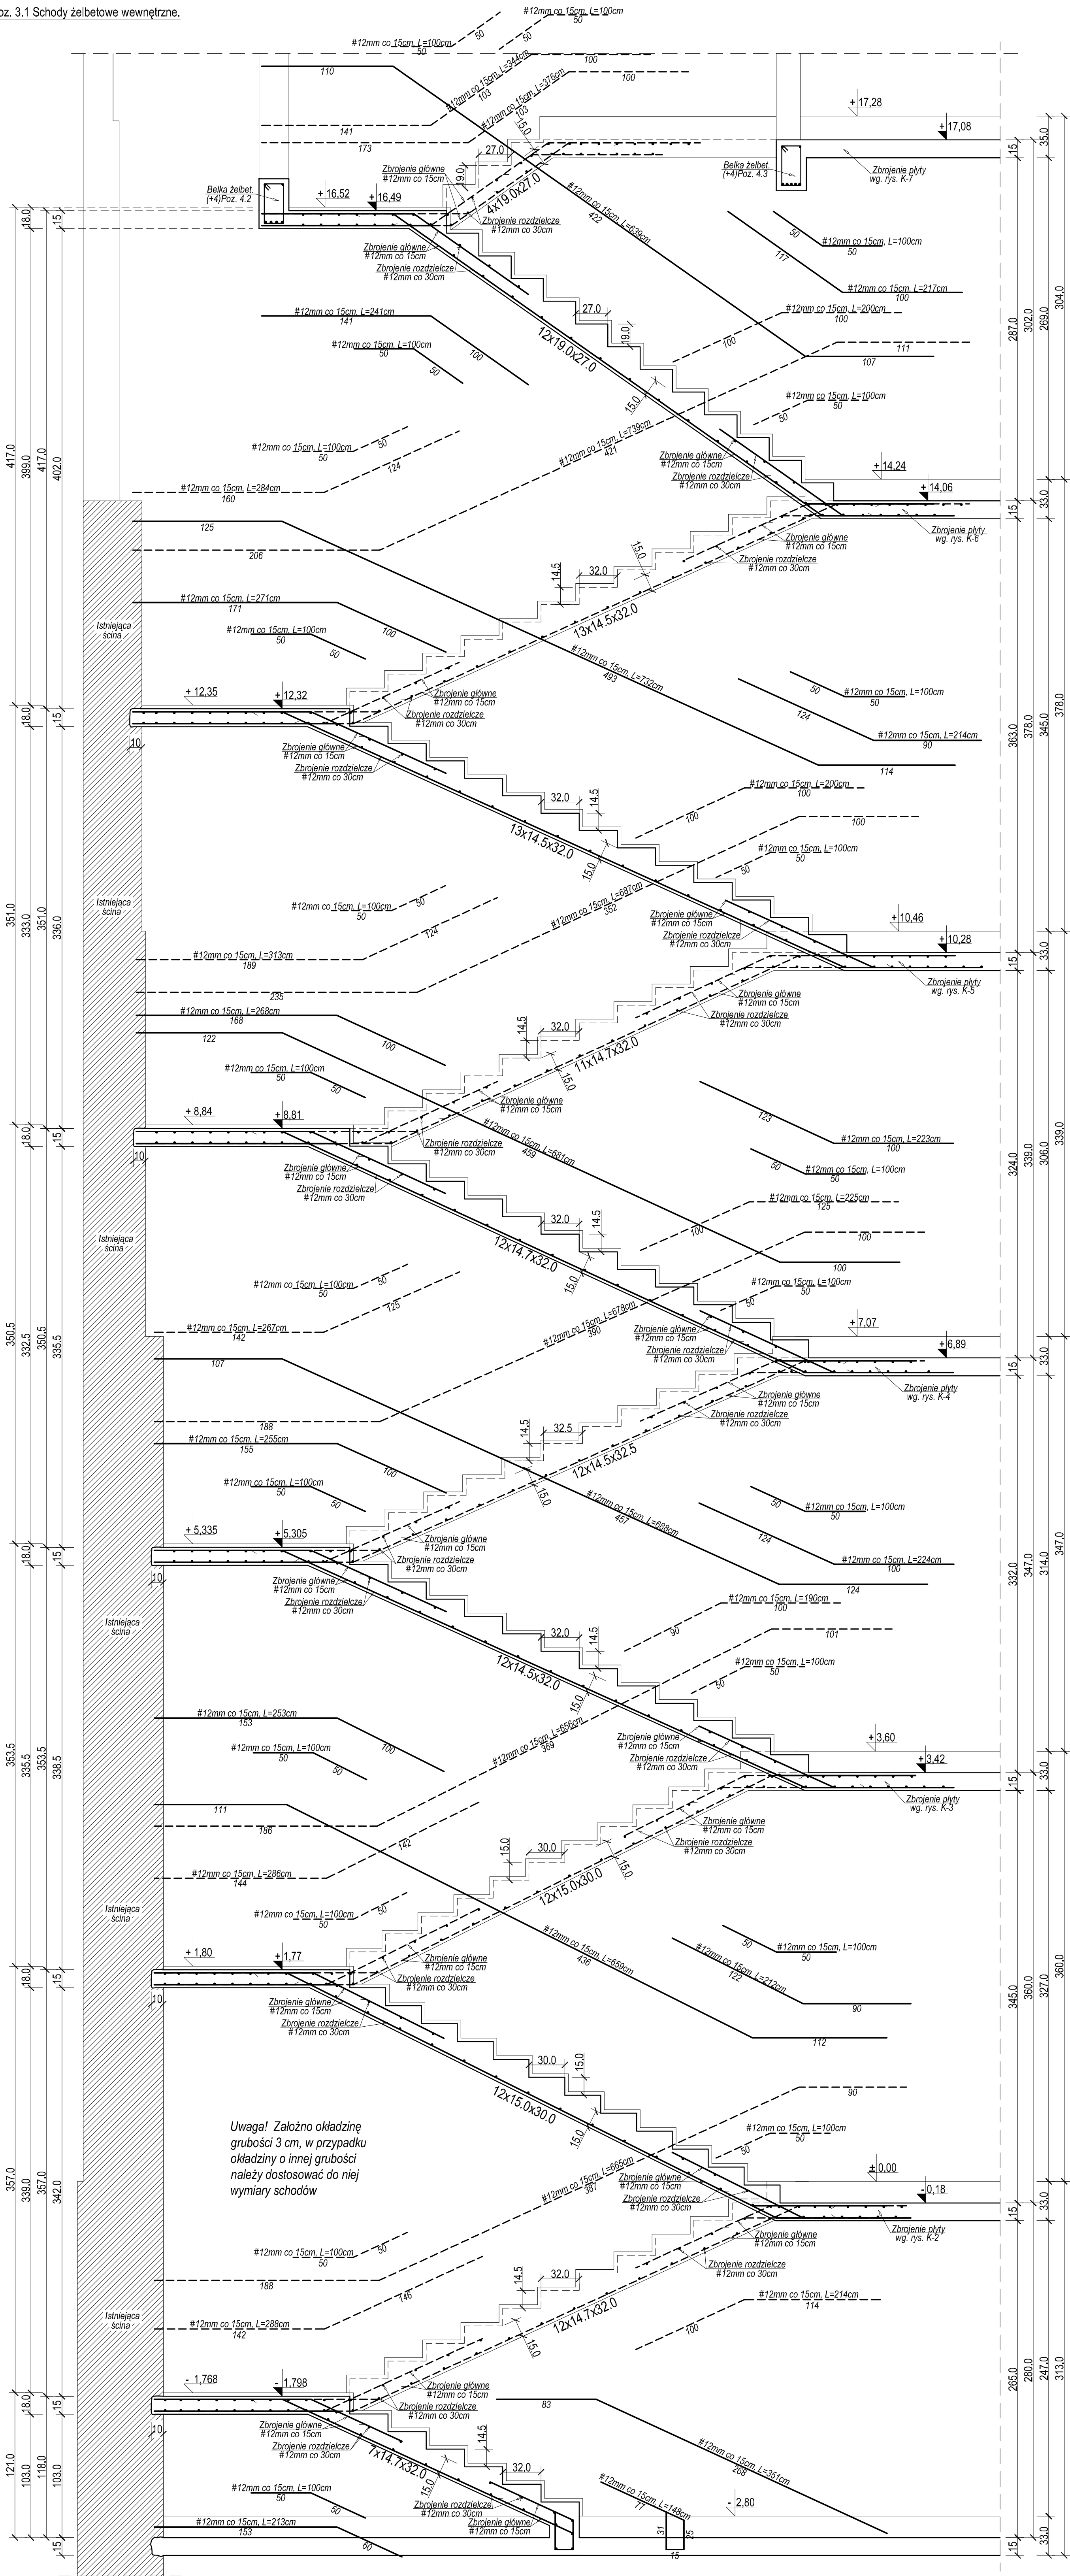

UWAGA !
Wymiary należy zweryfikować na budowie.
Dostosować do poziomów Istniejących stropów

- BETON B 30
- STAL
 - A III N (BS500S) - zbrojenie główne
 - A I (St3S) - zbrojenie pomocnicze
- Otulina zbrojenia 2,0cm
- Otulina zbrojenia w elementach mających kontakt z gruntem 5,0cm

KONSTRUKTOR BIURO PROJEKTOWE PAWEŁ POLACZEK Orawka 52, 34-480 Jabłonka konstruktor.podlaskie@gmail.com tel. 18 26 522 18, tel. kom. 602 709 313		
INWESTYCJA	PRZEBUDOWA, ROZBUDOWA NADBUDOWA I TERMOMODERNIZACJA BUDYNKU SZPITALA MIEJSKIEGO W RABCE-ZDRÓJU, ROZBUDOWA KONSTRUKCJI TARASU WIELOKONDYGNACYJNEGO I SCHODÓW ZEWNETRZNYCH PRZYŁĄCZAJĄCYCH DO BUDYNKU SZPITALA ORAZ BUDOWA MURÓW OPOROWYCH	
LOKALIZACJA	RABKA ZDRÓJ dz. nr ewid.: 679/2; 679/1; 679/3; 679/4; obręb 0002 Rabka-Słone dz. nr ewid.: 4203/4; 4203/3; 4203/2; 4203/5 obręb 0001 Rabka-Zdrój	
PROJEKTOWAŁ:	inż. Paweł Polacek Upr. bud. do projektowania i kierowania robotami budowlanymi bez ograniczeń w specjalności konstrukcyjno - budowlanej nr ewid. MAP/0172/PWOK/05 Podpis:	
SPRAWDZIŁ:	mgr inż. Kamil Kwak Upr. bud. do projektowania i kierowania robotami budowlanymi bez ograniczeń w specjalności konstrukcyjno - budowlanej nr ewid. MAP/0637/PWOK/21 Podpis:	
PRZEDMIOT RYSUNKU	Szczegół konstrukcyjny poz.: 3.1.	
Data:	07.2022r.	Skala: 1 : 25
Branda:	KONSTRUKCJE	Faza: PROJEKT TECHNICZNY
RYSUNEK OPRACOWANY W PROGRAMIE: ArchicAD SE		Licencja nr: 8-5689112 Licencja nr: VL75-V885-M21A-WLV