
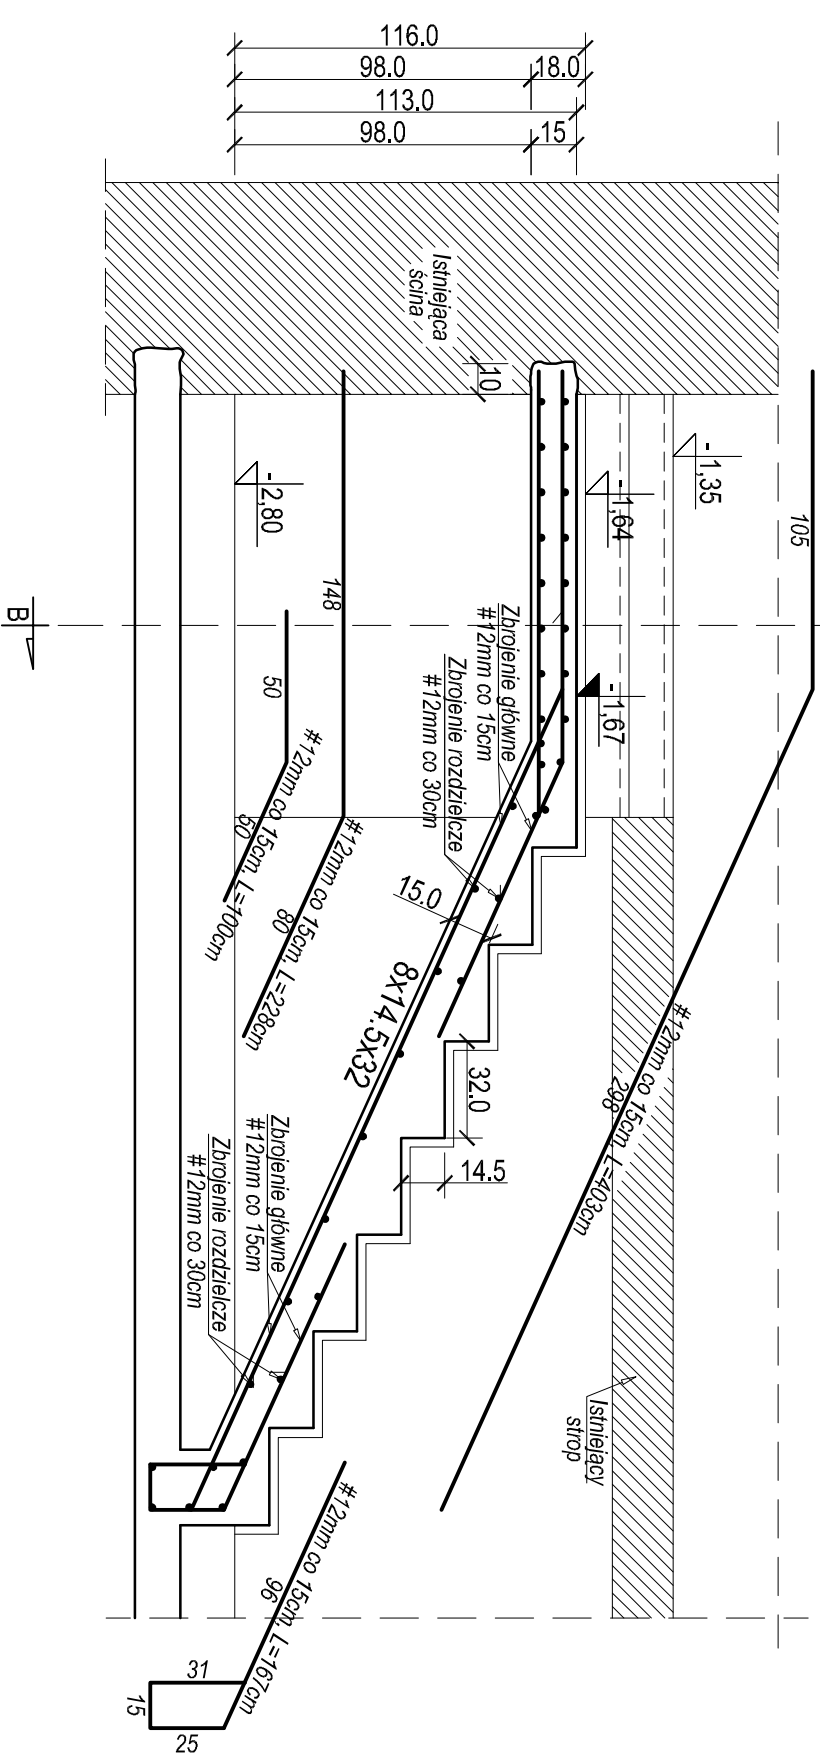


Poz. 3.3.3. Schody żelbetowe wewnętrzne - przekrój A-A

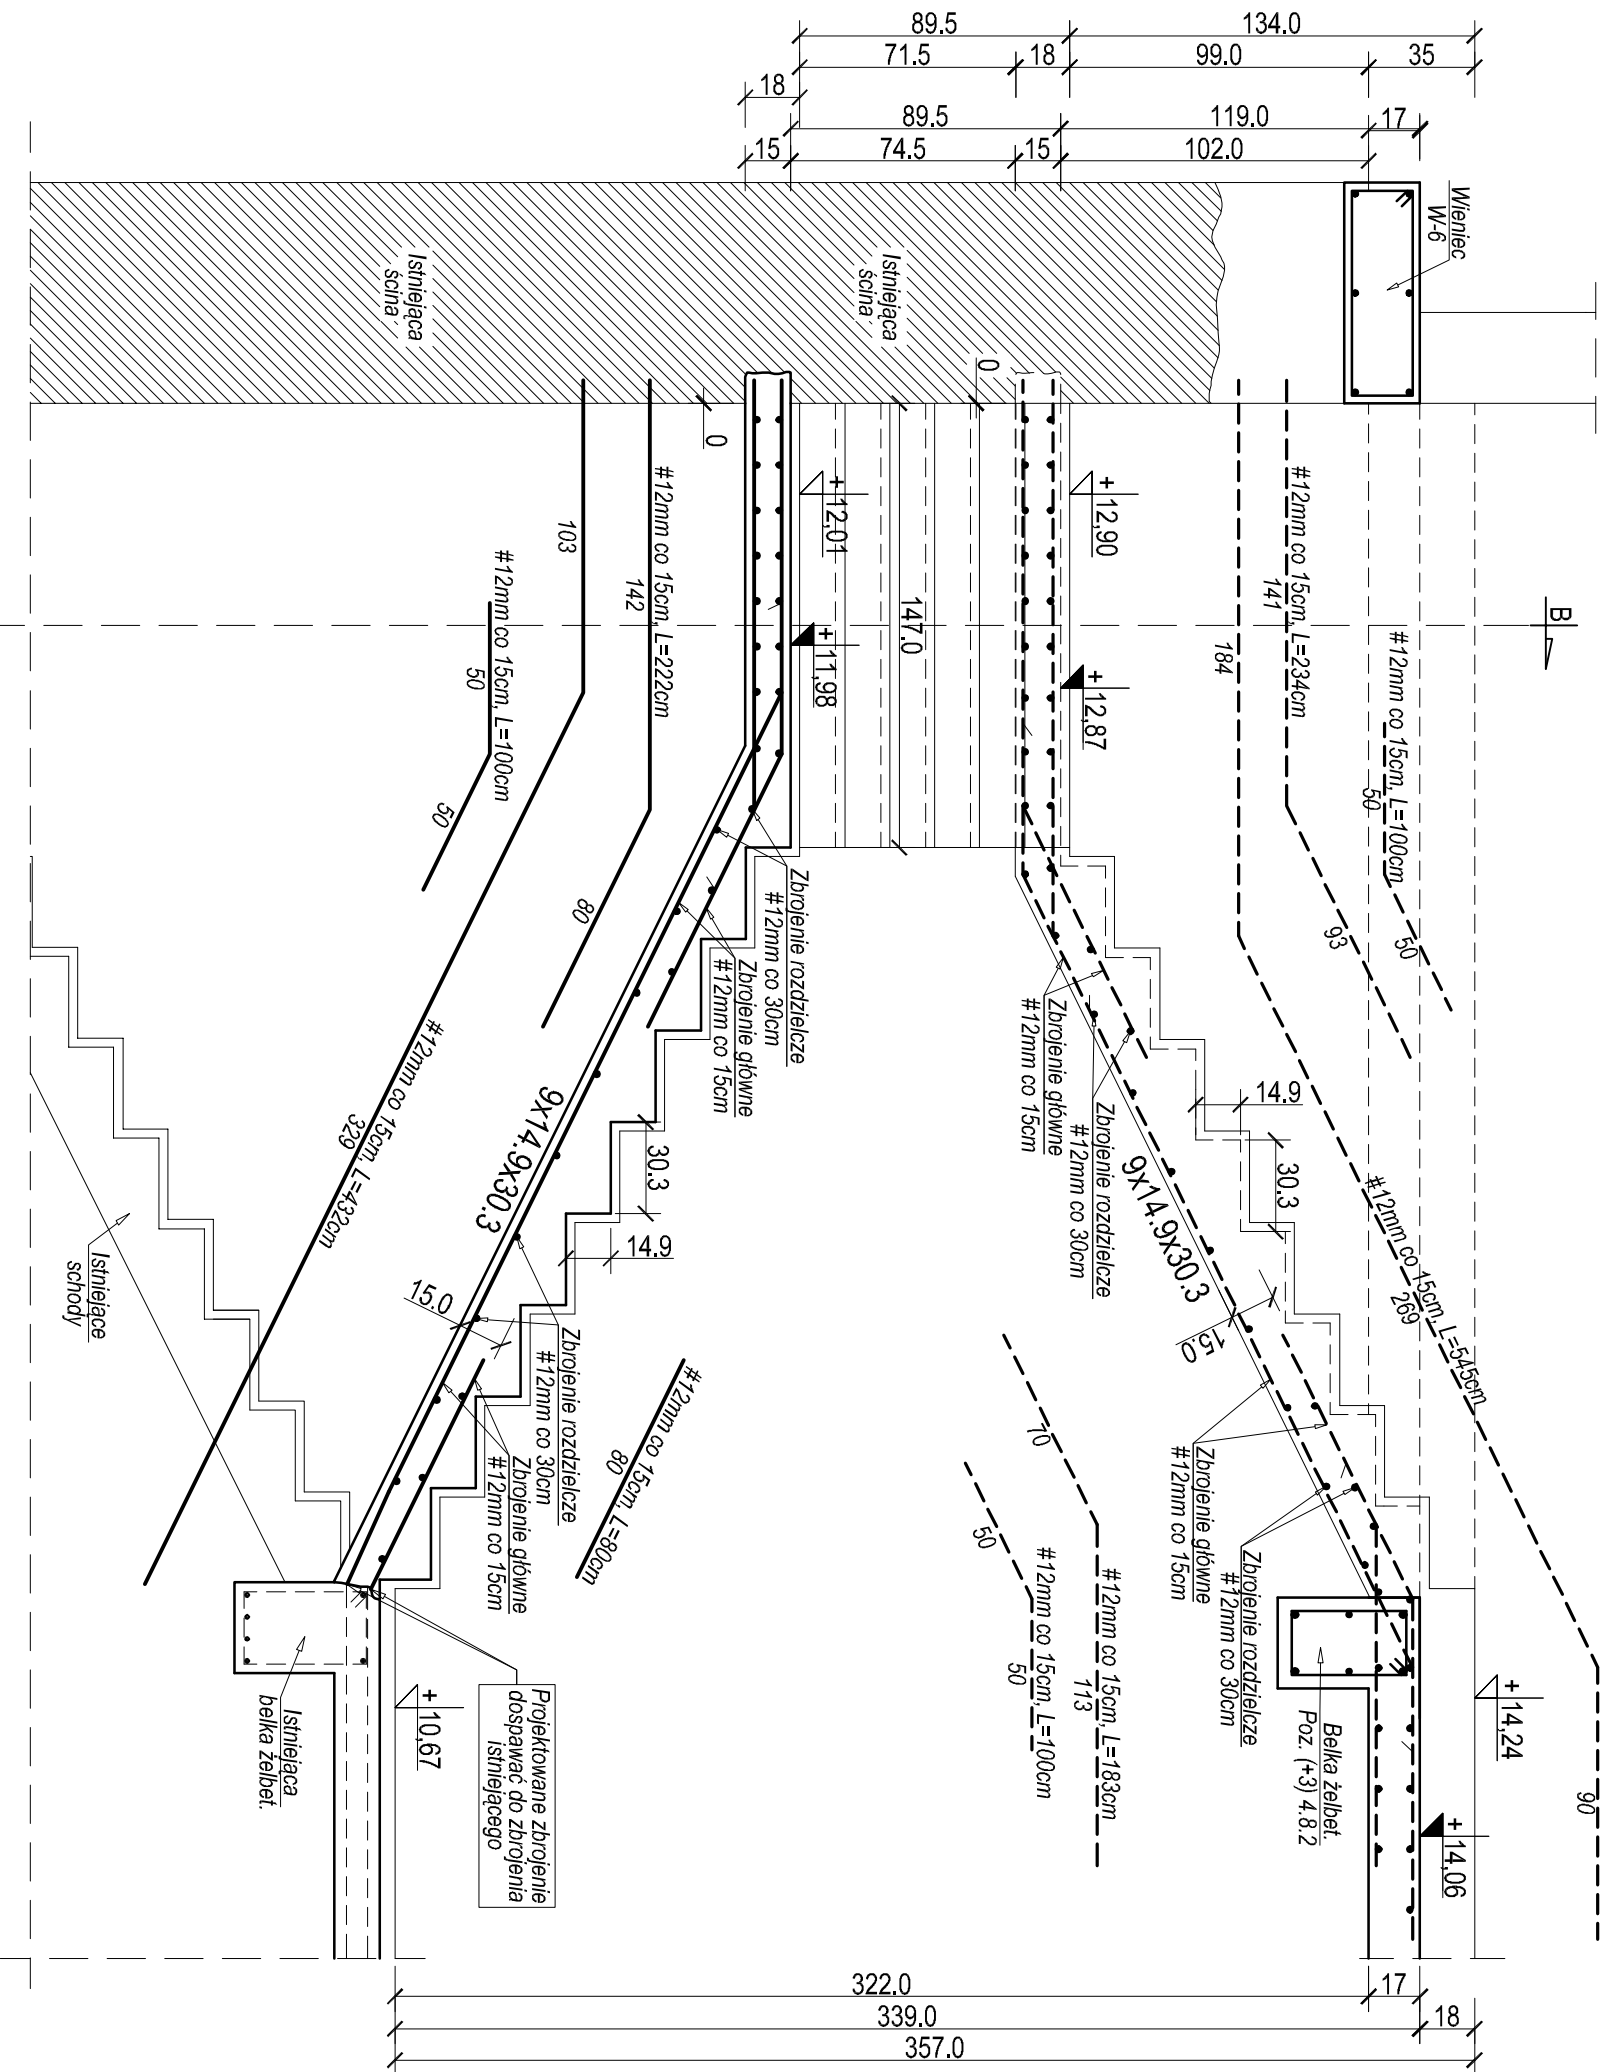

UWAGA!
Wymiary należy zweryfikować na budowie.
Dostosować do poziomów istniejących stropów

- BETON B 30
- STAL
 - A III N (BS1500S) - zbrojenie główne
 - A I (S13S) - zbrojenie pomocnicze
 - Otulina zbrojenia 2,0cm
 - Otulina zbrojenia w elementach
 - Otulina kontakt z gruntem 5,0cm

		KONSTRUKTOR		BIURO PROJEKTOWE	
		Paweł Polaczek		Paweł Polaczek	
		Orawka 52, 34-480 Jabłonka			
		konstruktor.podhane@gmail.com			
		tel. 18 26 522 18, tel. kom. 602 709 313			
		PRZEBUDOWA, ROZBUDOWA, NADBUDOWA I TERMOMODERNIZACJA BUDYNKU SZPITALA ROZBIJOSKA RABCE-ZDROJU, ROZBIORKA KONSTRUKCJI TARASU WIELOKONDYGANCYJNEGO I SCHODÓW ZEWNĘTRZNYCH PRZYLEGAŁYCH DO BUDYNKU SZPITALA ORAZ BUDOWA MURÓW OPOKROWYCH			
INWESTYCJA		RABKA ZDROJÓ			
		dz. nr ewid.: 679/2; 679/3; 679/4; obręb 0002 Rabka-Stone			
LOKALIZACJA		dz. nr ewid.: 4203/4, 4203/3; 4203/2; 4203/5 obręb 0001 Rabka-Zdrój			
		inż. Paweł Polaczek			
PROJEKTOWAŁ:		Upr. bud. do projektowania i kierowania robotami budowlanymi bez ograniczeń w specjalności konstrukcyjno - budowlanej. nr ewid. MAP/0172/PWOK/D05			
		Podpis:			
SPRAWDZIŁ:		mgr inż. Kamili Kwak			
		Upr. bud. do projektowania i kierowania robotami budowlanymi bez ograniczeń w specjalności konstrukcyjno - budowlanej. nr ewid. MAP/0637/PWMBK/D21			
Podpis:					
PRZEMOLOT RYSUNKU		Szczegóły konstrukcyjne poz.: 3.3 - przekrój A-A			
Data:		07.2022r.		Skala: 1 : 25 Nr. rys. 18-795	
Branża:		KONSTRUKCJE		Faza: PROJEKT TECHNICZNY	
RYSUNEK OPACZANY W PROGRAMIE: ARCHICAD SE		PROJEKT		K-12	
ITRSsoft InercAD		Licencja nr 8-8668172			
		Licencja nr VL75-VBS8-M214-W1LV			