
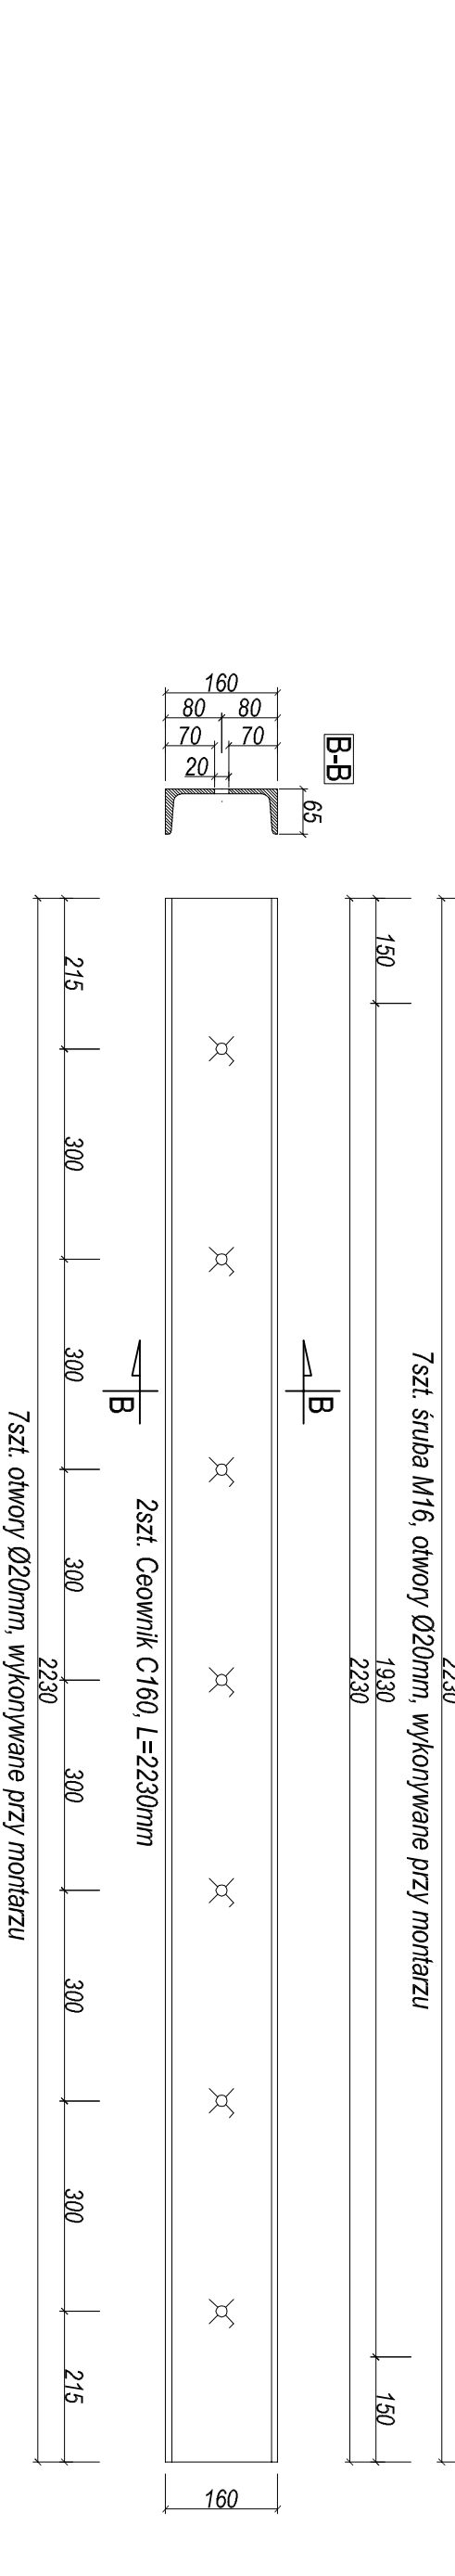


(-1) Poz. 4.3. Belka stalowa 2szt. C160

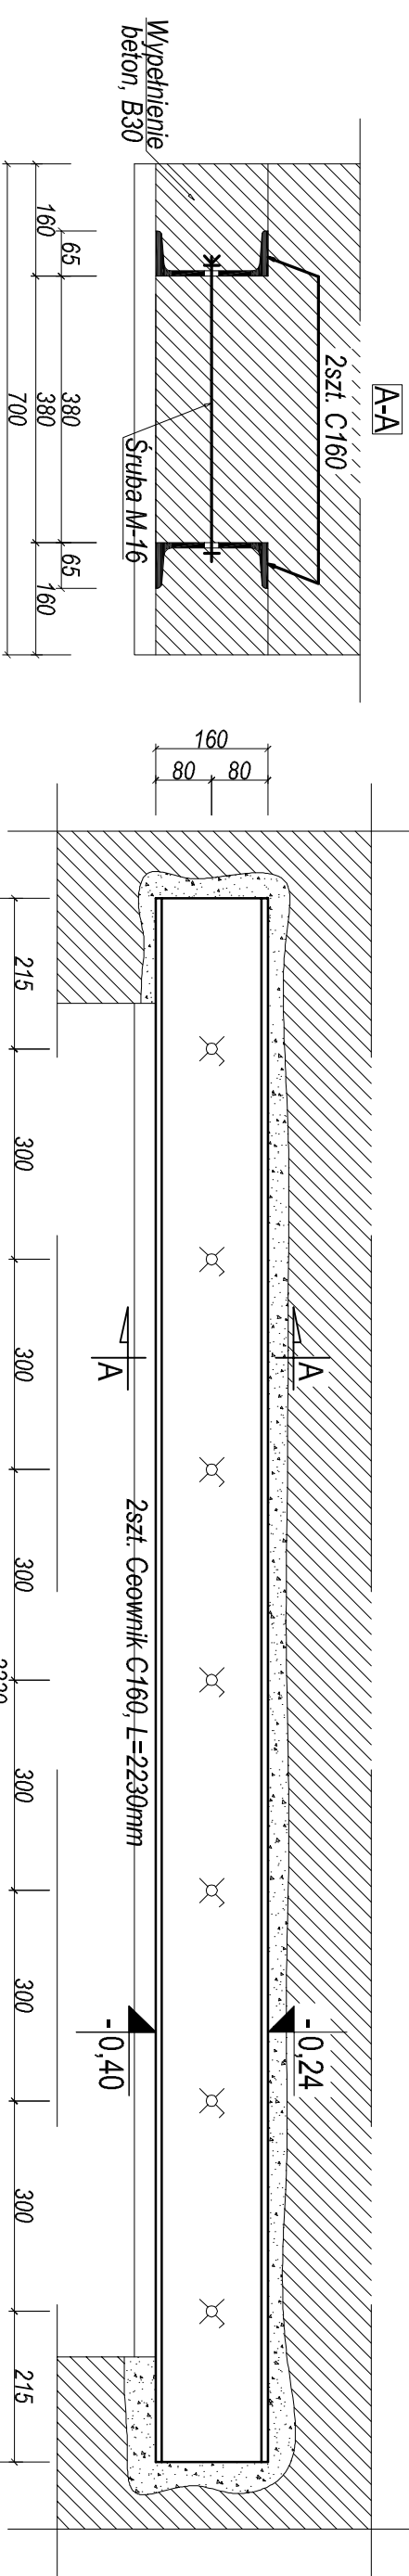


POZYCJA	PRZEKRÓJ	RODZAJ STALI	DŁUGOŚĆ [mm]	LICZBA SZTUK	MASA	
					Jednostkowa (kg/m)	Całkowita (kg)
Poz. 4.3.	C160	S 235	2230	2	18,80	83,85
Poz. 4.4.	IPE120	S 235	1620	2	10,40	33,70

UWAGA !
Wymiary należy zweryfikować na budowie.
Dostosować do poziomów istniejących stropów

- BETON B 30
- STAL
- A III N (BS1500S) - zbrojenie główne
- A I (S13S) - zbrojenie pomocnicze
- S235 - belki stalowe
- Otulina zbrojenia 4,0cm

(-1) Poz. 4.4. Belka stalowa 2szt. IPE120

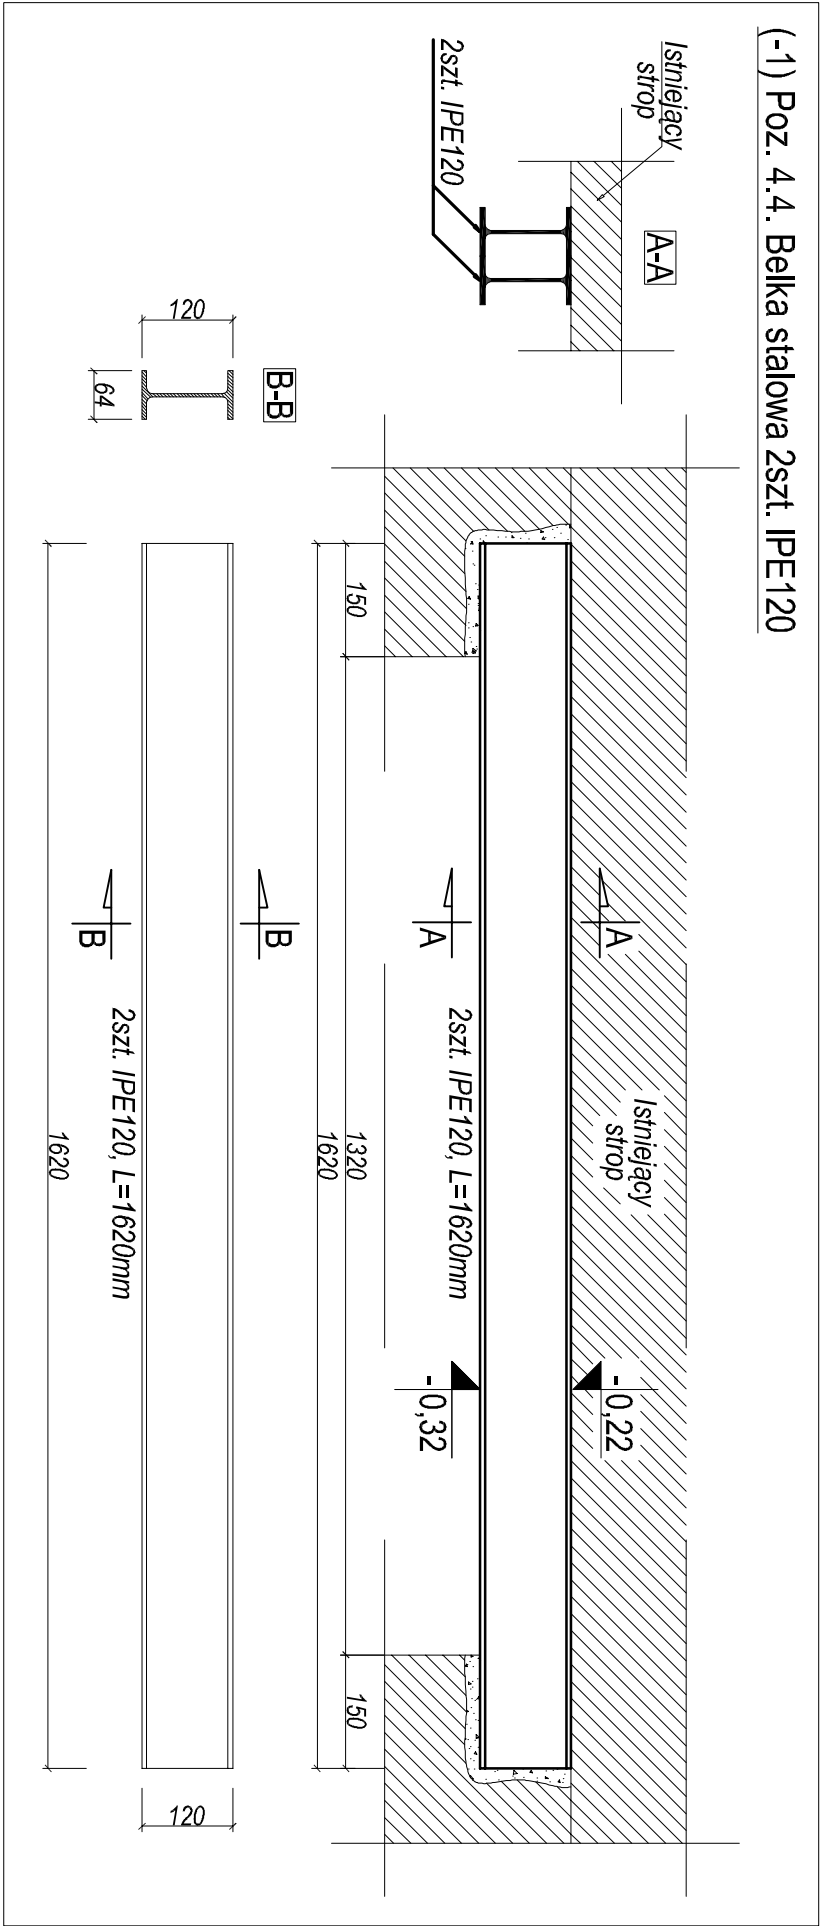

 KONSTRUKTOR BIURO PROJEKTOWE PAWEŁ POLACZEK Orawka 52, 34-480 Jabłonka konstruktor.podhale@gmail.com tel. 18 26 522 18, tel. kom. 602 709 373			
INWESTYCJA	PRZEBUDOWA, ROZBUDOWA, NADBUDOWA I TERMOMODERNIZACJA BUDYNKU SZPITALA MIEJSKIEGO W RABCE-ZDRÓJU, ROZBIÓRKA KONSTRUKCJI TARASU WIELOKONDYGANCYJNEGO I SCHODÓW ZEWNĘTRZNYCH PRZYŁĘGAJĄCYCH DO BUDYNKU SZPITALA ORAZ BUDOWA MUROWÓW OPOROWYCH		
LOKALIZACJA	RABKA ZDRÓJ dz. nr ewid.: 679/2; 679/1; 679/3; 679/4; obręb 0002 Rabka-Stone dz. nr ewid.: 4203/4; 4203/3; 4203/2; 4203/5 obręb 0001 Rabka-Zdrój		
PROJEKTOWAŁ:	inż. Paweł Polaczek Upr. bud. do projektowania i kierowania robotami budowlanymi bez ograniczeń w specjalności konstrukcyjno - budowlanej; nr ewid. MAP/0172/PWOK/05		
SPRAWDZIŁ:	mgr inż. Kamil Kwak Upr. bud. do projektowania i kierowania robotami budowlanymi bez ograniczeń w specjalności konstrukcyjno - budowlanej; nr ewid. MAP/0637/PWBKb/21		
PRZEDMIOT RYSUNKU	Szczegóły konstrukcyjne (-1)poz.: 4.3; 4.4		
Data: 07.2022r.	Skala: 1 : 10	Nr. rys.	
Branża: KONSTRUKCJE	Faza: PROJEKT TECHNICZNY	K-15	
RYSUNEK OPACOWANY W PROGRAMIE: ArchiCAD SE Licencja nr: 8-5665112 INTRsoft IntelCAD Licencja nr: VL75-VB89-M21A-WLV			