




(-1) Poz. 4.7 Belka stalowa HEB120

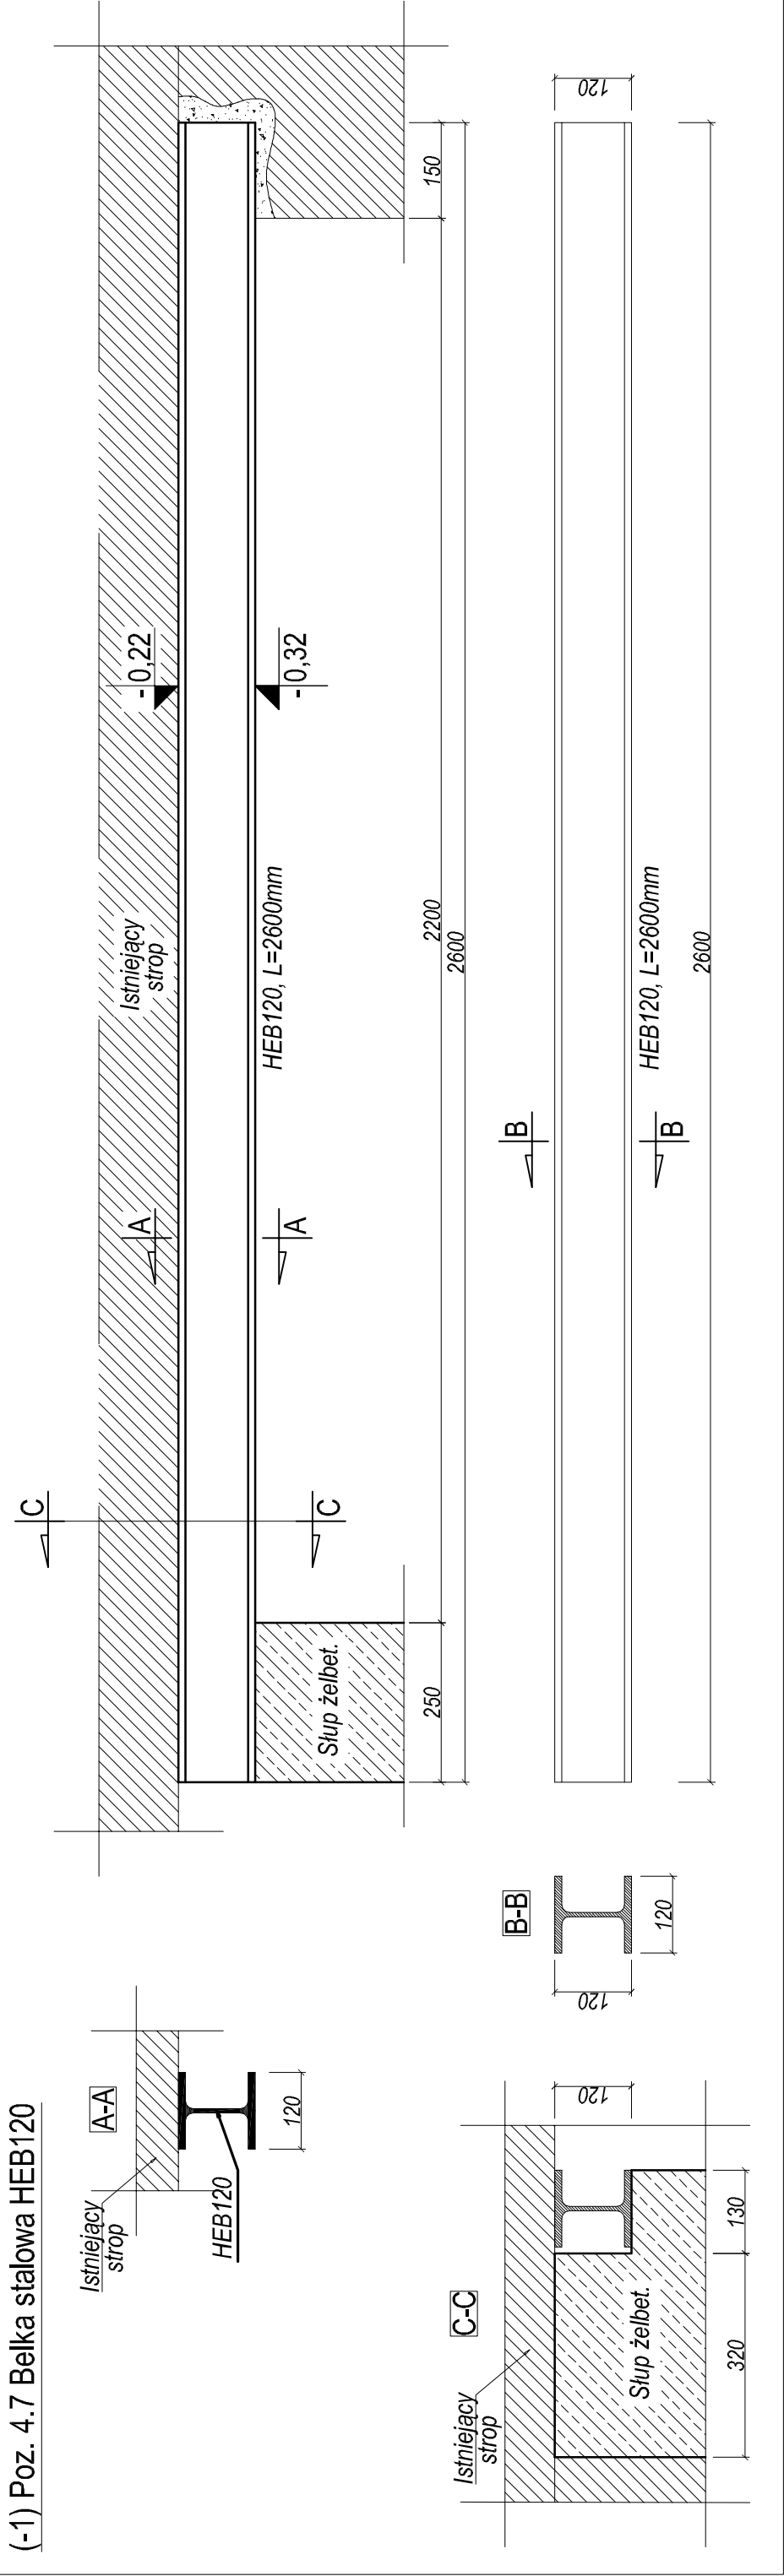


(-1) Poz. 4.8. Belka stalowa 2szt. IPE120

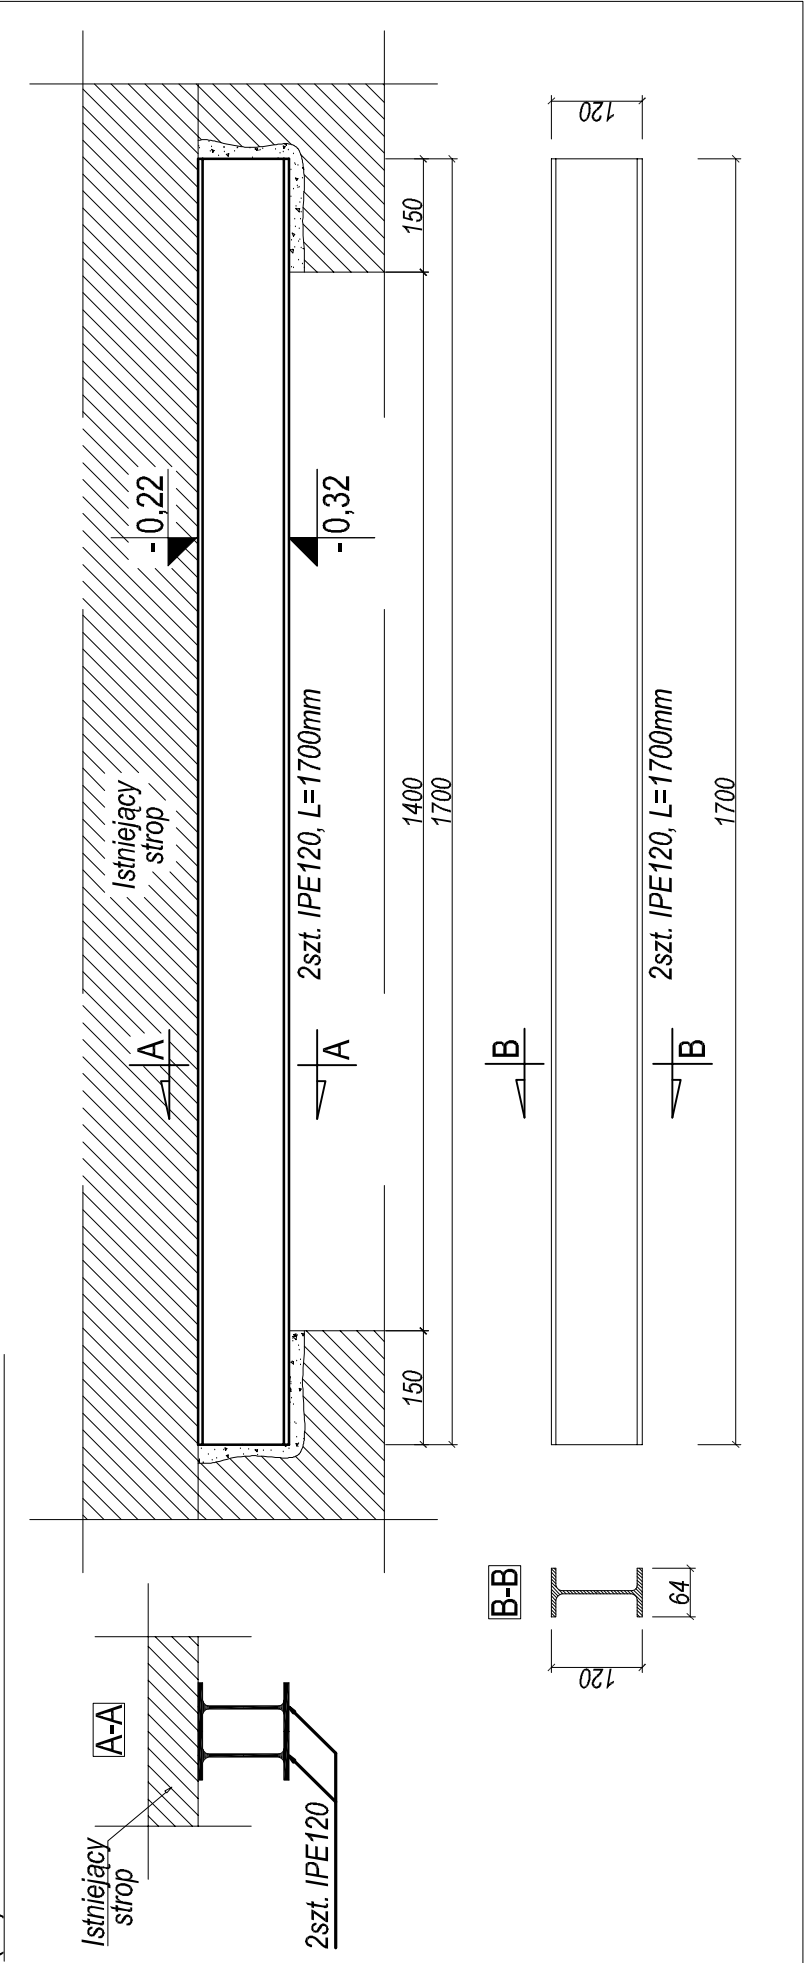


(-1) Poz. 4.5.1 Belka stalowa HEB100

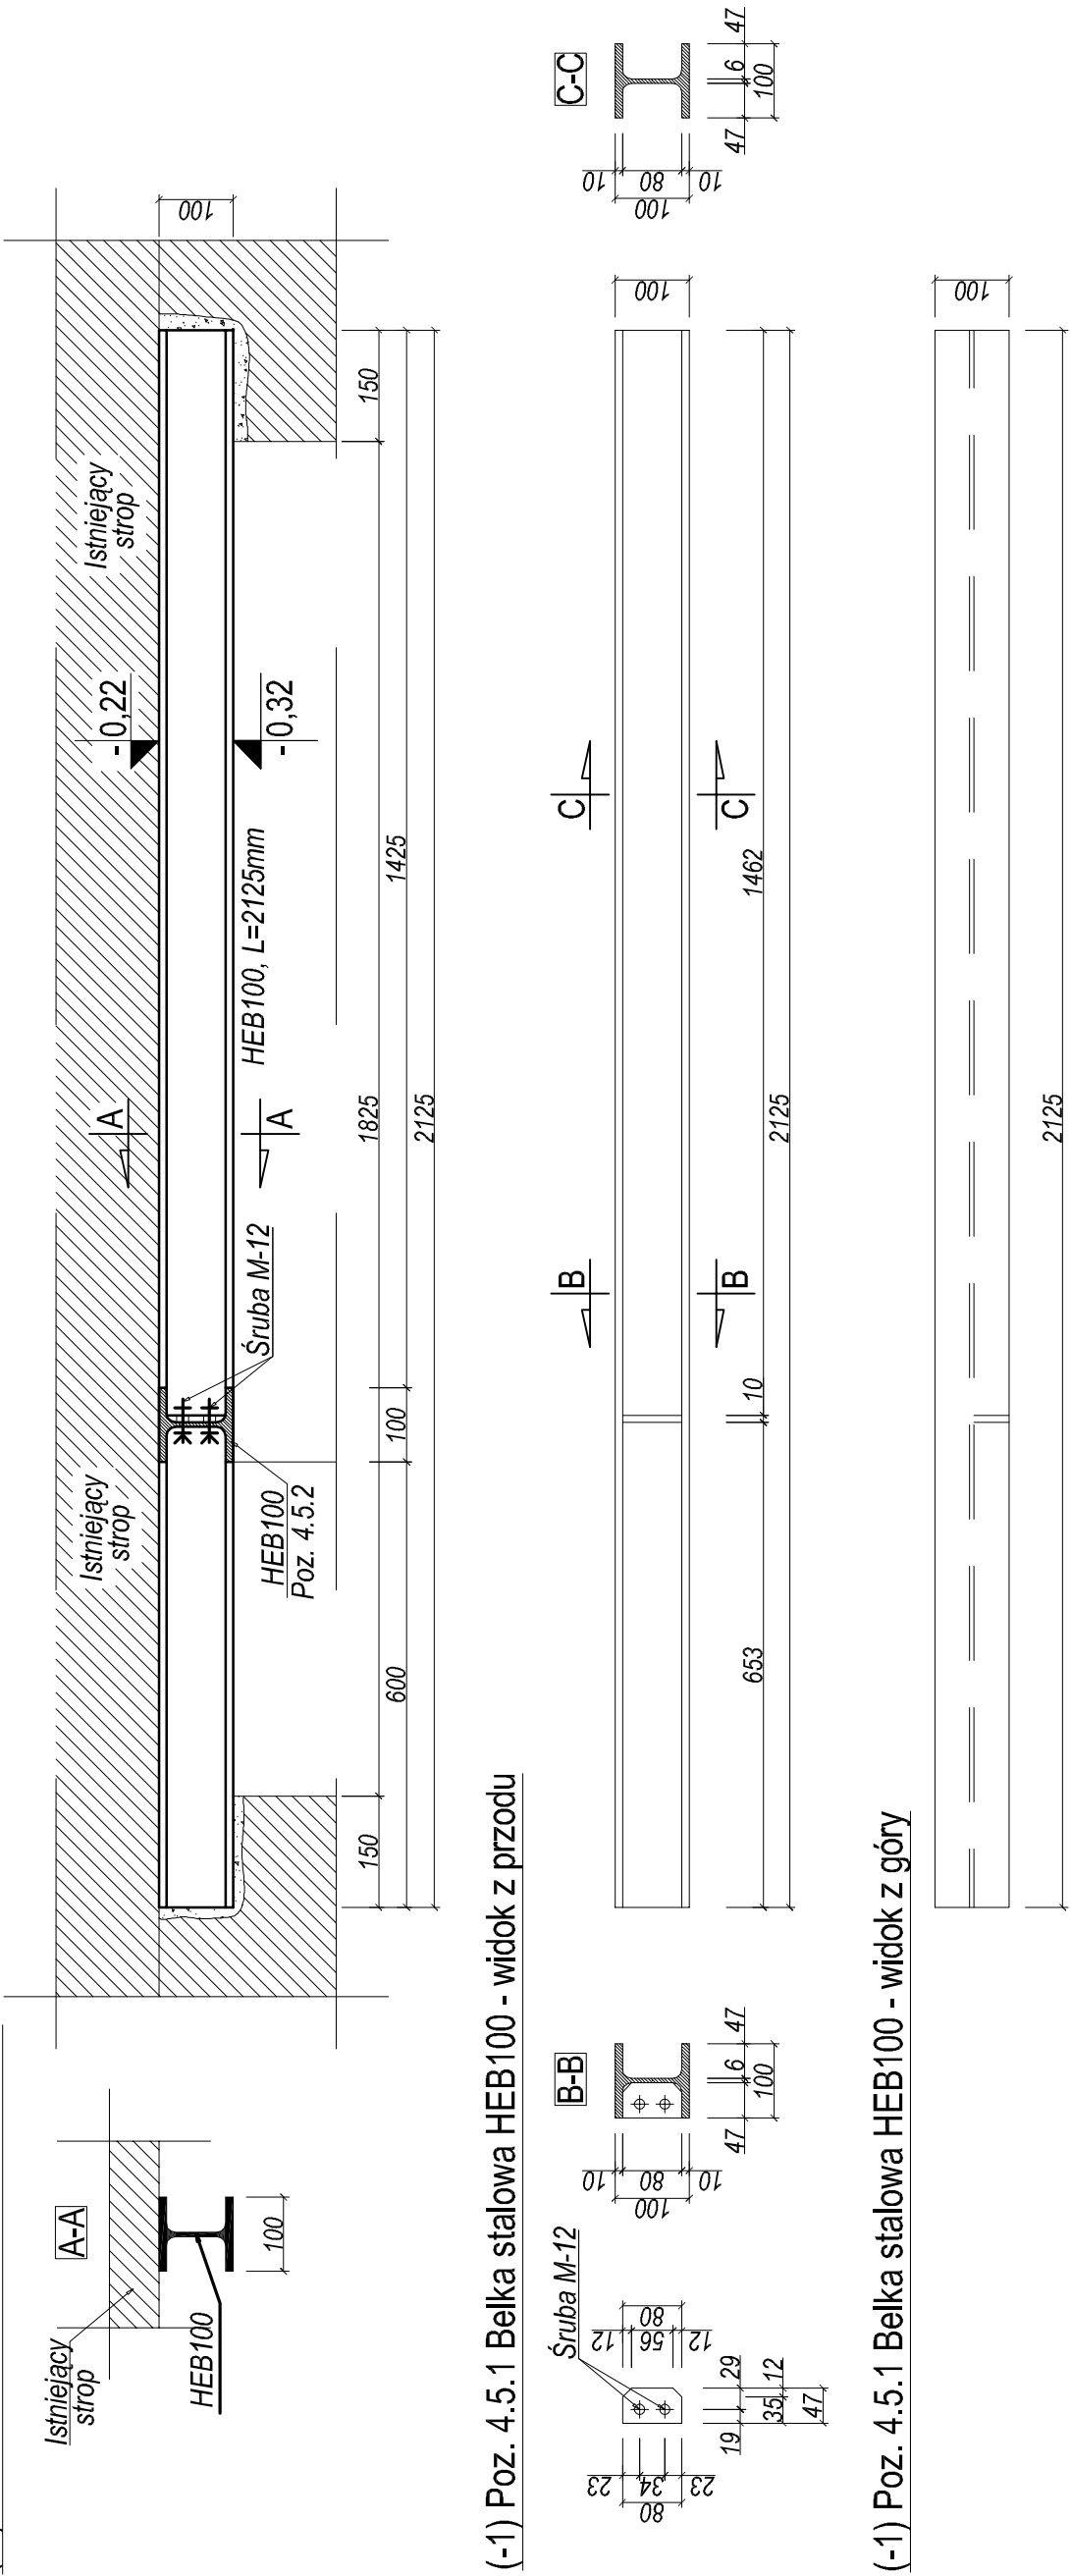

(-1) Poz. 4.5.1 Belka stalowa HEB100 - widok z przodu

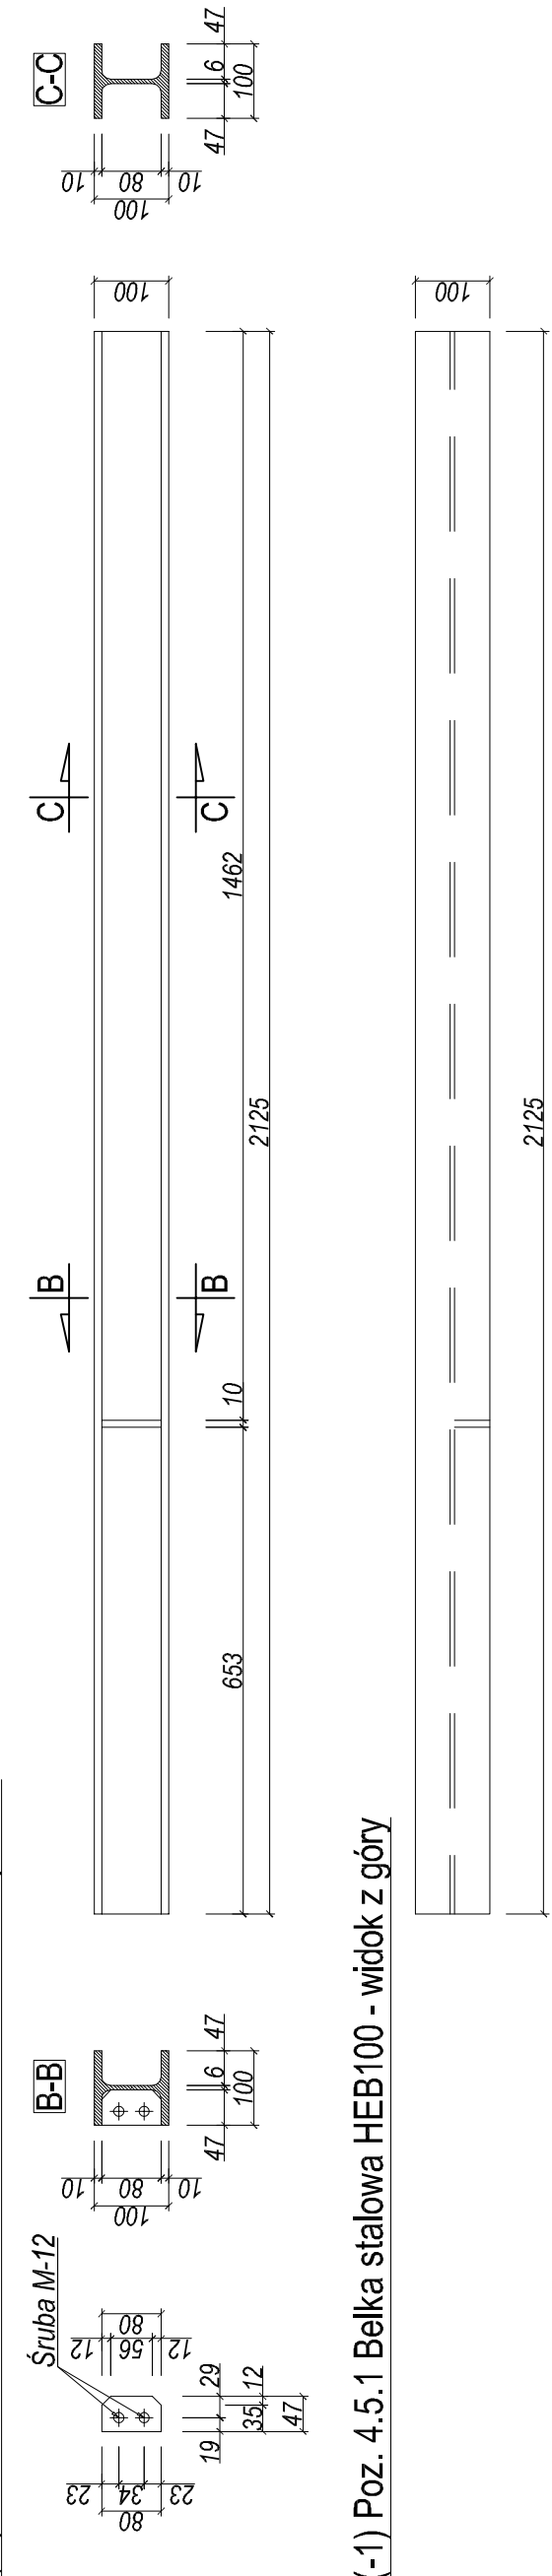

(-1) Poz. 4.5.1 Belka stalowa HEB100 - widok z góry

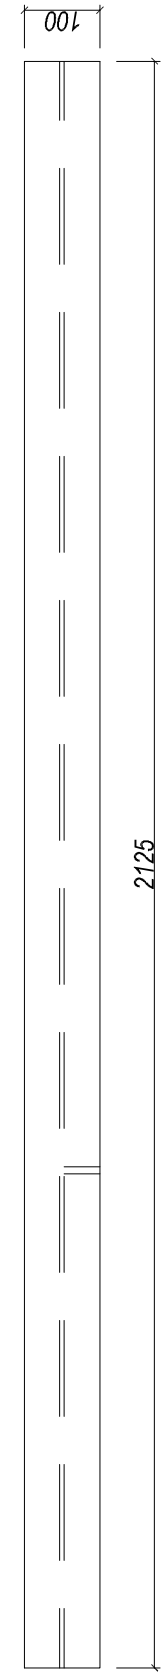

POZYCJA	PRZEKRÓJ	RODZAJ STALI	DŁUGOŚĆ [mm]	LICZBA SZTUK	MASA	
					Jednostkowa (kg/m)	Całkowita (kg)
Poz. 4.5.1	HEB100	S 235	2125	1	20,40	43,35
Poz. 4.7.	HEB120	S 235	2600	1	26,70	69,42
Poz. 4.8.	IPE120	S 235	1700	2	10,40	35,36

UWAGA !
Wymiary należy zweryfikować na budowie.
Dostosować do poziomów istniejących stropów

- BETON B 30
- STAL
 - A III N (BSI500S) - zbrojenie główne
 - A I (S13S) - zbrojenie pomocnicze
 - S235 - belki stalowe
 - Otulina zbrojenia 4,0cm



KONSTRUKTOR
BIURO PROJEKTOWE
PAWEŁ POLACZEK
Orawka 52, 34-480 Jablonka
konstruktor.podhale@gmail.com
tel. 18 26 522 18, tel. kom. 602 709 313

INWESTYCJA

PRZEBUDOWA, ROZBUDOWA
NADBUDOWA I TERMOMODERNIZACJA
BUDYNKU SZPITALA MIEJSKIEGO W
RABCE-ZDRÓJU, ROZBIÓRKA
KONSTRUKCJI TARASU
WIELOKONDYGANCYJNEGO I SCHODÓW
ZEWNĘTRZNYCH PRZYLEGAJĄCYCH DO
BUDYNKU SZPITALA ORAZ BUDOWA
MURÓW OPOROWYCH

LOKALIZACJA

RABKA ZDRÓJ
dz. nr ewid.: 679/2; 679/1; 679/3; 679/4;
obręb 0002 Rabka-Stone
dz. nr ewid.: 4203/4; 4203/3; 4203/2; 4203/5
obręb 0001 Rabka-Zdrój

PROJEKTOWAŁ:

inż. Paweł Polaczek
Upr. bud. do projektowania i kierowania
robotami budowlanymi bez ograniczeń w
specjalności konstrukcyjno - budowlanej,
nr ewid. MAP/0172/PWOK/05
Podpis:

SPRAWDZIŁ:

mgr inż. Kamil Kwak
Upr. bud. do projektowania i kierowania
robotami budowlanymi bez ograniczeń w
specjalności konstrukcyjno - budowlanej,
nr ewid. MAP/0637/PWOKb/21
Podpis:

PRZEDMOT RYSUNKU

**Szczegóły konstrukcyjne
(-1) poz.: 4.5.1; 4.7; 4.8**

Data:

07.2022r.

Skala:

1:10

Nr. rys.

K-17

Bransza:

KONSTRUKCJE

Faza:

PROJEKT TECHNICZNY

RYSUNEK OPRACOWANY W PROGRAMIE:

ArchicAD SE
INTRsoft IntellCAD

Licencja nr:

S-565512
VL75-VB89-M21A-W1LV