

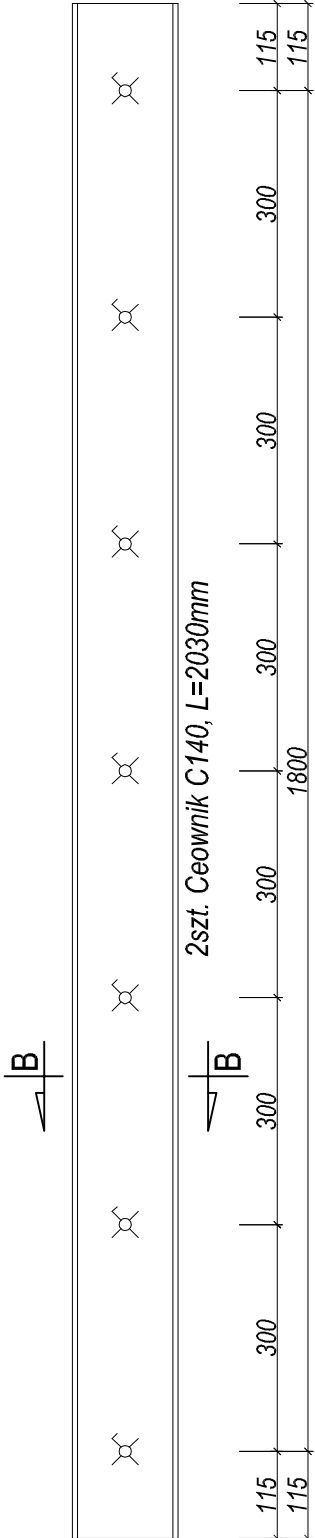
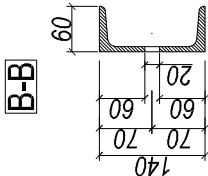
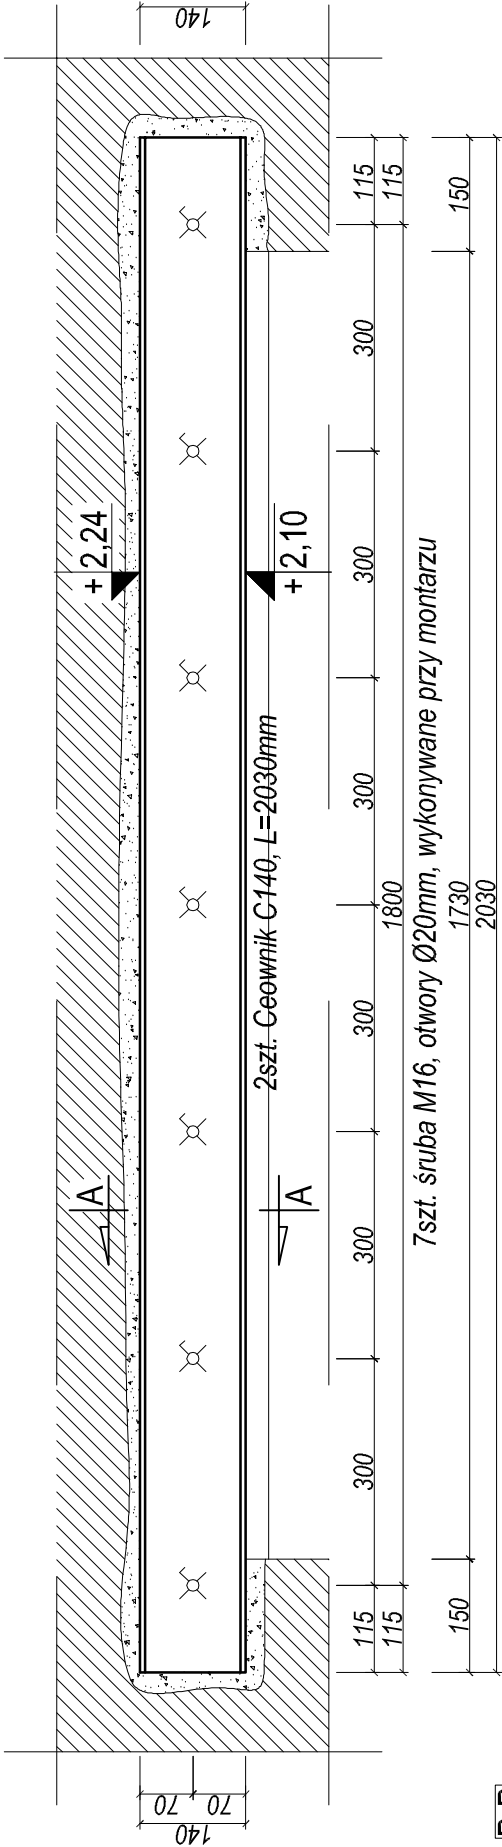
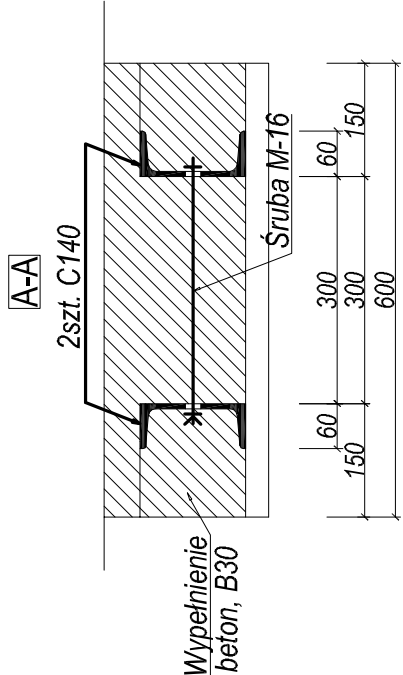
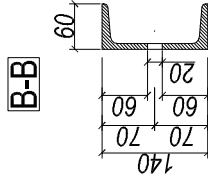



(0) Poz. 4.3. Belka stalowa 2szt. C140

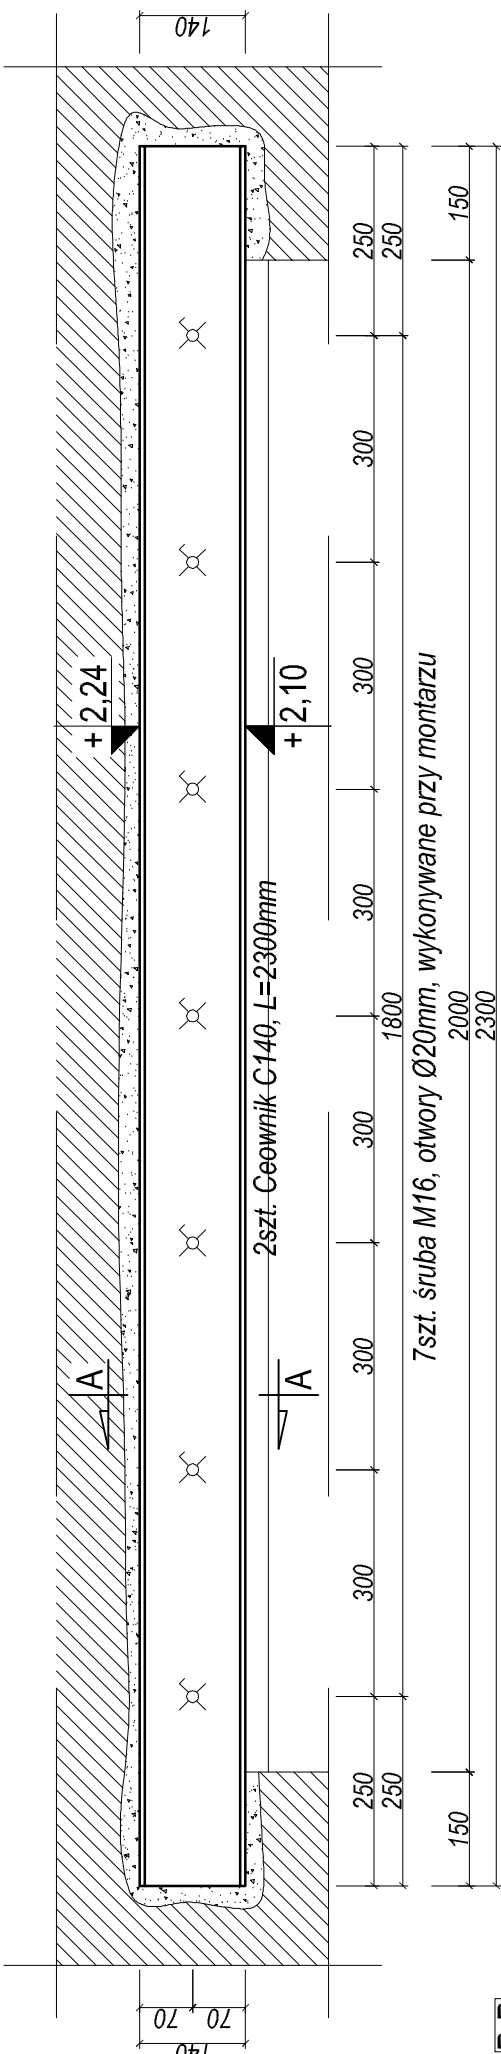

(0) Poz. 4.2. Belka stalowa 2szt. C140

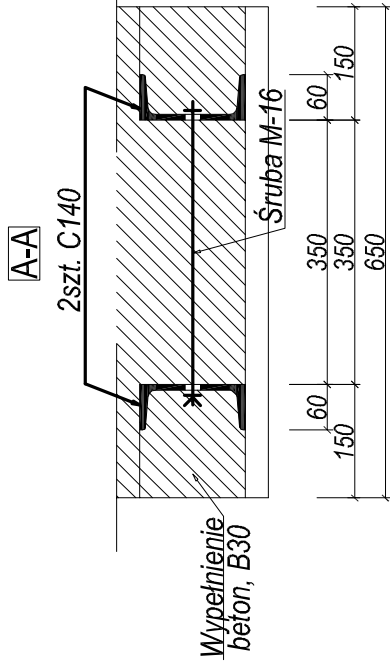

2szt. Ceownik C140, L=2300mm

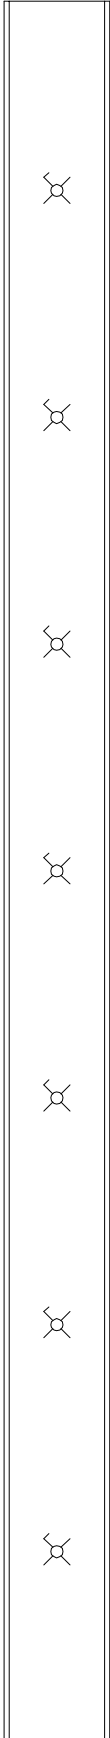

7szt. otwory Ø20mm, wykonywane przy montażu

POZYCJA	PRZEKRÓJ	RODZAJ STALI	DŁUGOŚĆ [mm]	LICZBA SZTUK	MASA	
					Jednostkowa (kg/m)	Całkowita (kg)
Poz. 4.2	C140	S 235	2300	2	16,00	73,60
Poz. 4.3	C140	S 235	2030	2	16,00	64,96

UWAGA !

Wymiary należy zweryfikować na budowie.
Dostosować do poziomów istniejących stropów

- BETON B 30

- STAL

- A III N (BS500S) - zbrojenie główne
- A I (St3S) - zbrojenie pomocnicze
- S235 - belki stalowe
- Otulina zbrojenia 4,0cm



BIURO PROJEKTOWE
PAWEŁ POLACZEK

Orawka 52, 34-480 Jablonka

konstruktor.podhale@gmail.com

tel. 18 26 522 18, tel. kom. 602 709 313

INWESTYCJA
PRZEBUDOWA, ROZBUDOWA,
NADBUDOWA I TERMOMODERNIZACJA
BUDYNKU SZPITALA MIEJSKIEGO W
RABCE-ZDRÓJU, ROZBIÓRKA
KONSTRUKCJI TARASU
WIELOKONDYGANCYJNEGO I SCHODÓW
ZEWNĘTRZNYCH PRZYLEGAJĄCYCH DO
BUDYNKU SZPITALA ORAZ BUDOWA
MURÓW OPOROWYCH

LOKALIZACJA
RABKA ZDRÓJ
dz. nr ewid.: 679/2; 679/1; 679/3; 679/4;
obręb 0002 Rabka-Stone
dz. nr ewid.: 4203/4; 4203/3; 4203/2; 4203/5
obręb 0001 Rabka-Zdrój

PROJEKTOWAŁ:
inż. Paweł Polaczek
Upr. bud. do projektowania i kierowania
robotami budowlanymi bez ograniczeń w
specjalności konstrukcyjno - budowlanej;
nr ewid. MAP/0172/PWOK/05
Podpis:

SPRAWDZIŁ:
mgr inż. Kamil Kwak
Upr. bud. do projektowania i kierowania
robotami budowlanymi bez ograniczeń w
specjalności konstrukcyjno - budowlanej;
nr ewid. MAP/0637/PWBKb/21
Podpis:

PRZEDMIOT
RYSUNKU
Data: 07.2022r.
Skala: 1:10
Nr. rys.

BRANŻA:
KONSTRUKCJE
Faza: PROJEKT
TECHNICZNY
K-18

RYSunek OPRACOWANY W PROGRAMIE:
ARCHICAD SE
INTTsoft InterCAD
Licencja nr: 8-5665112
Licencja nr: VL75-VB8B-M21A-W1LV