

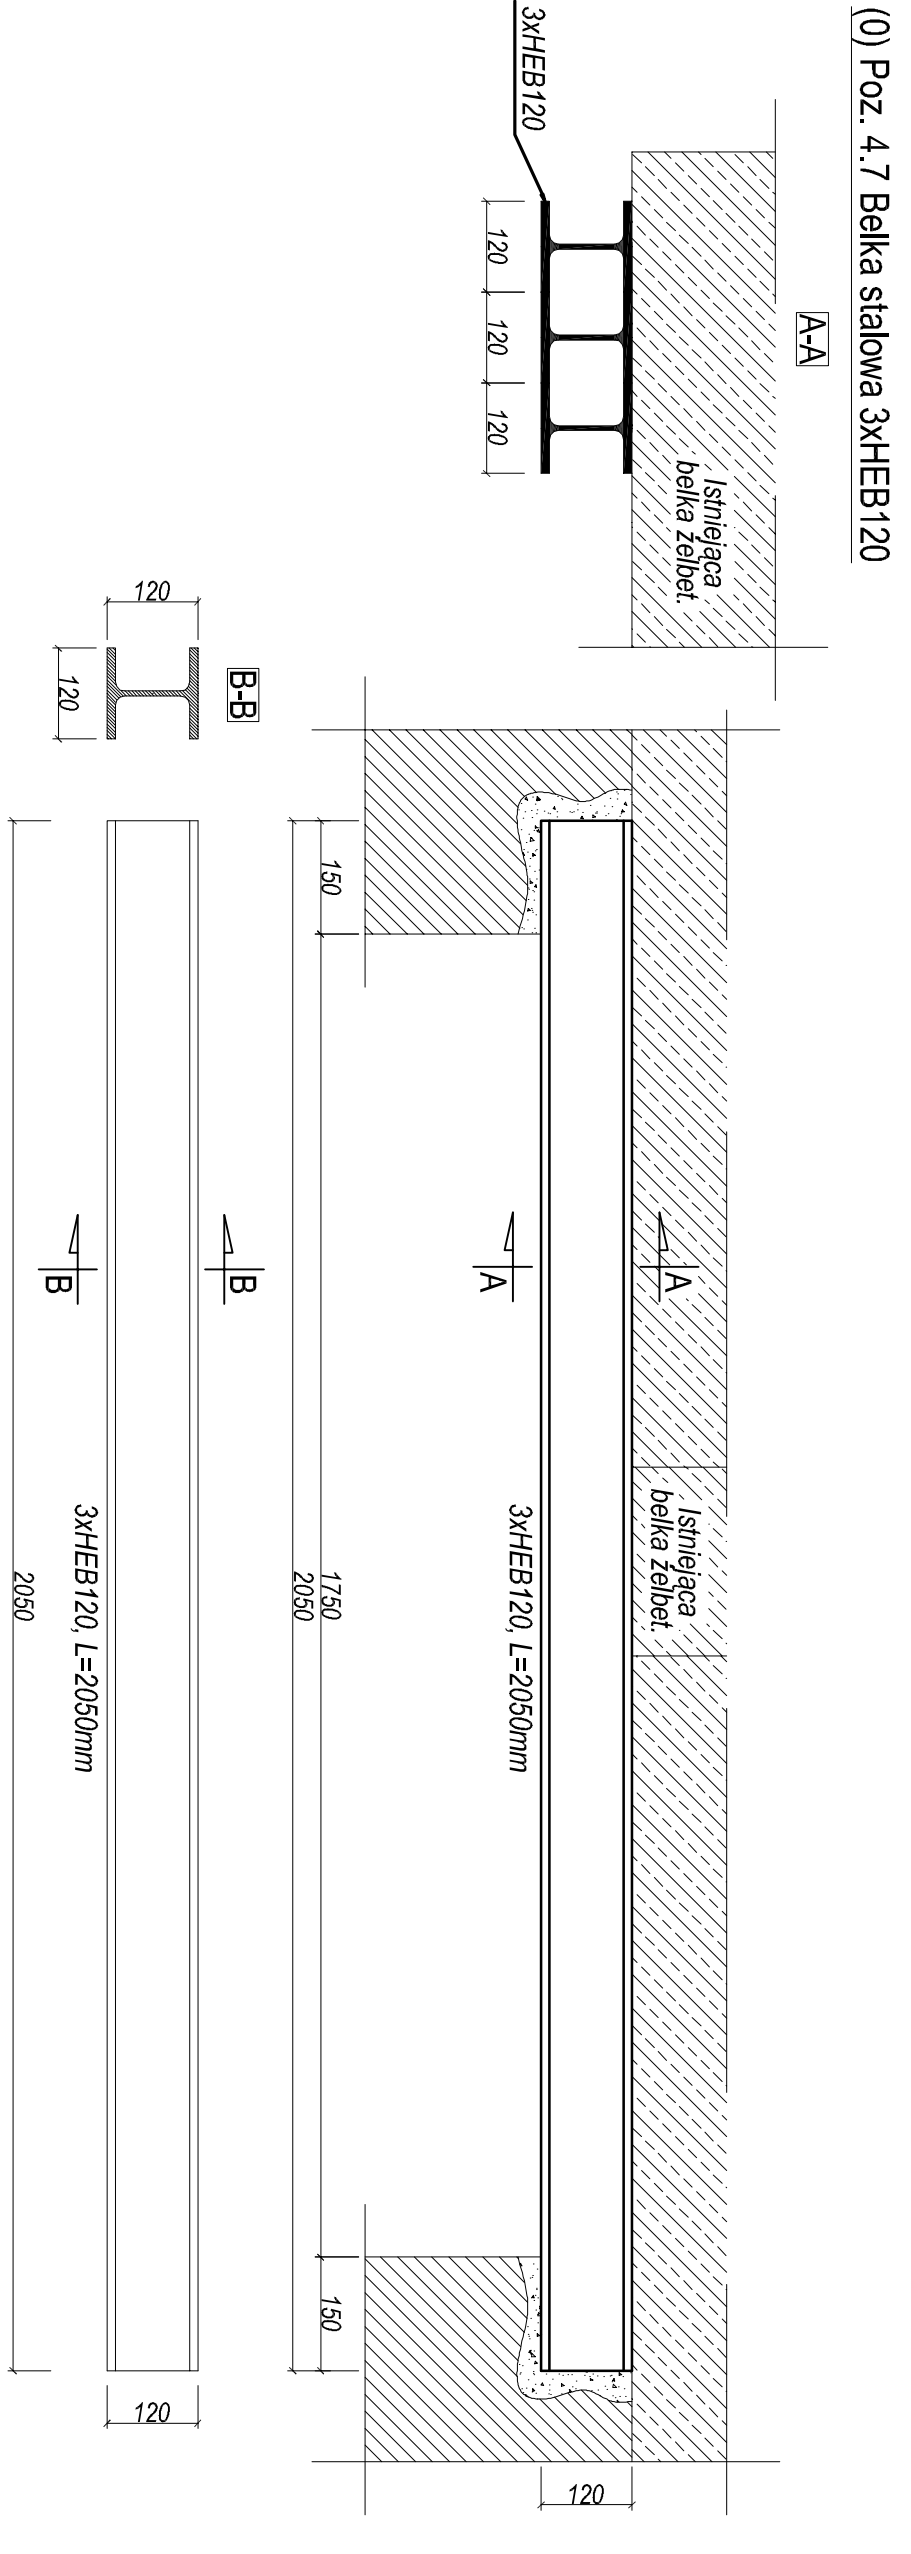



(0) Poz. 4.4.1 Belka stalowa HEB100

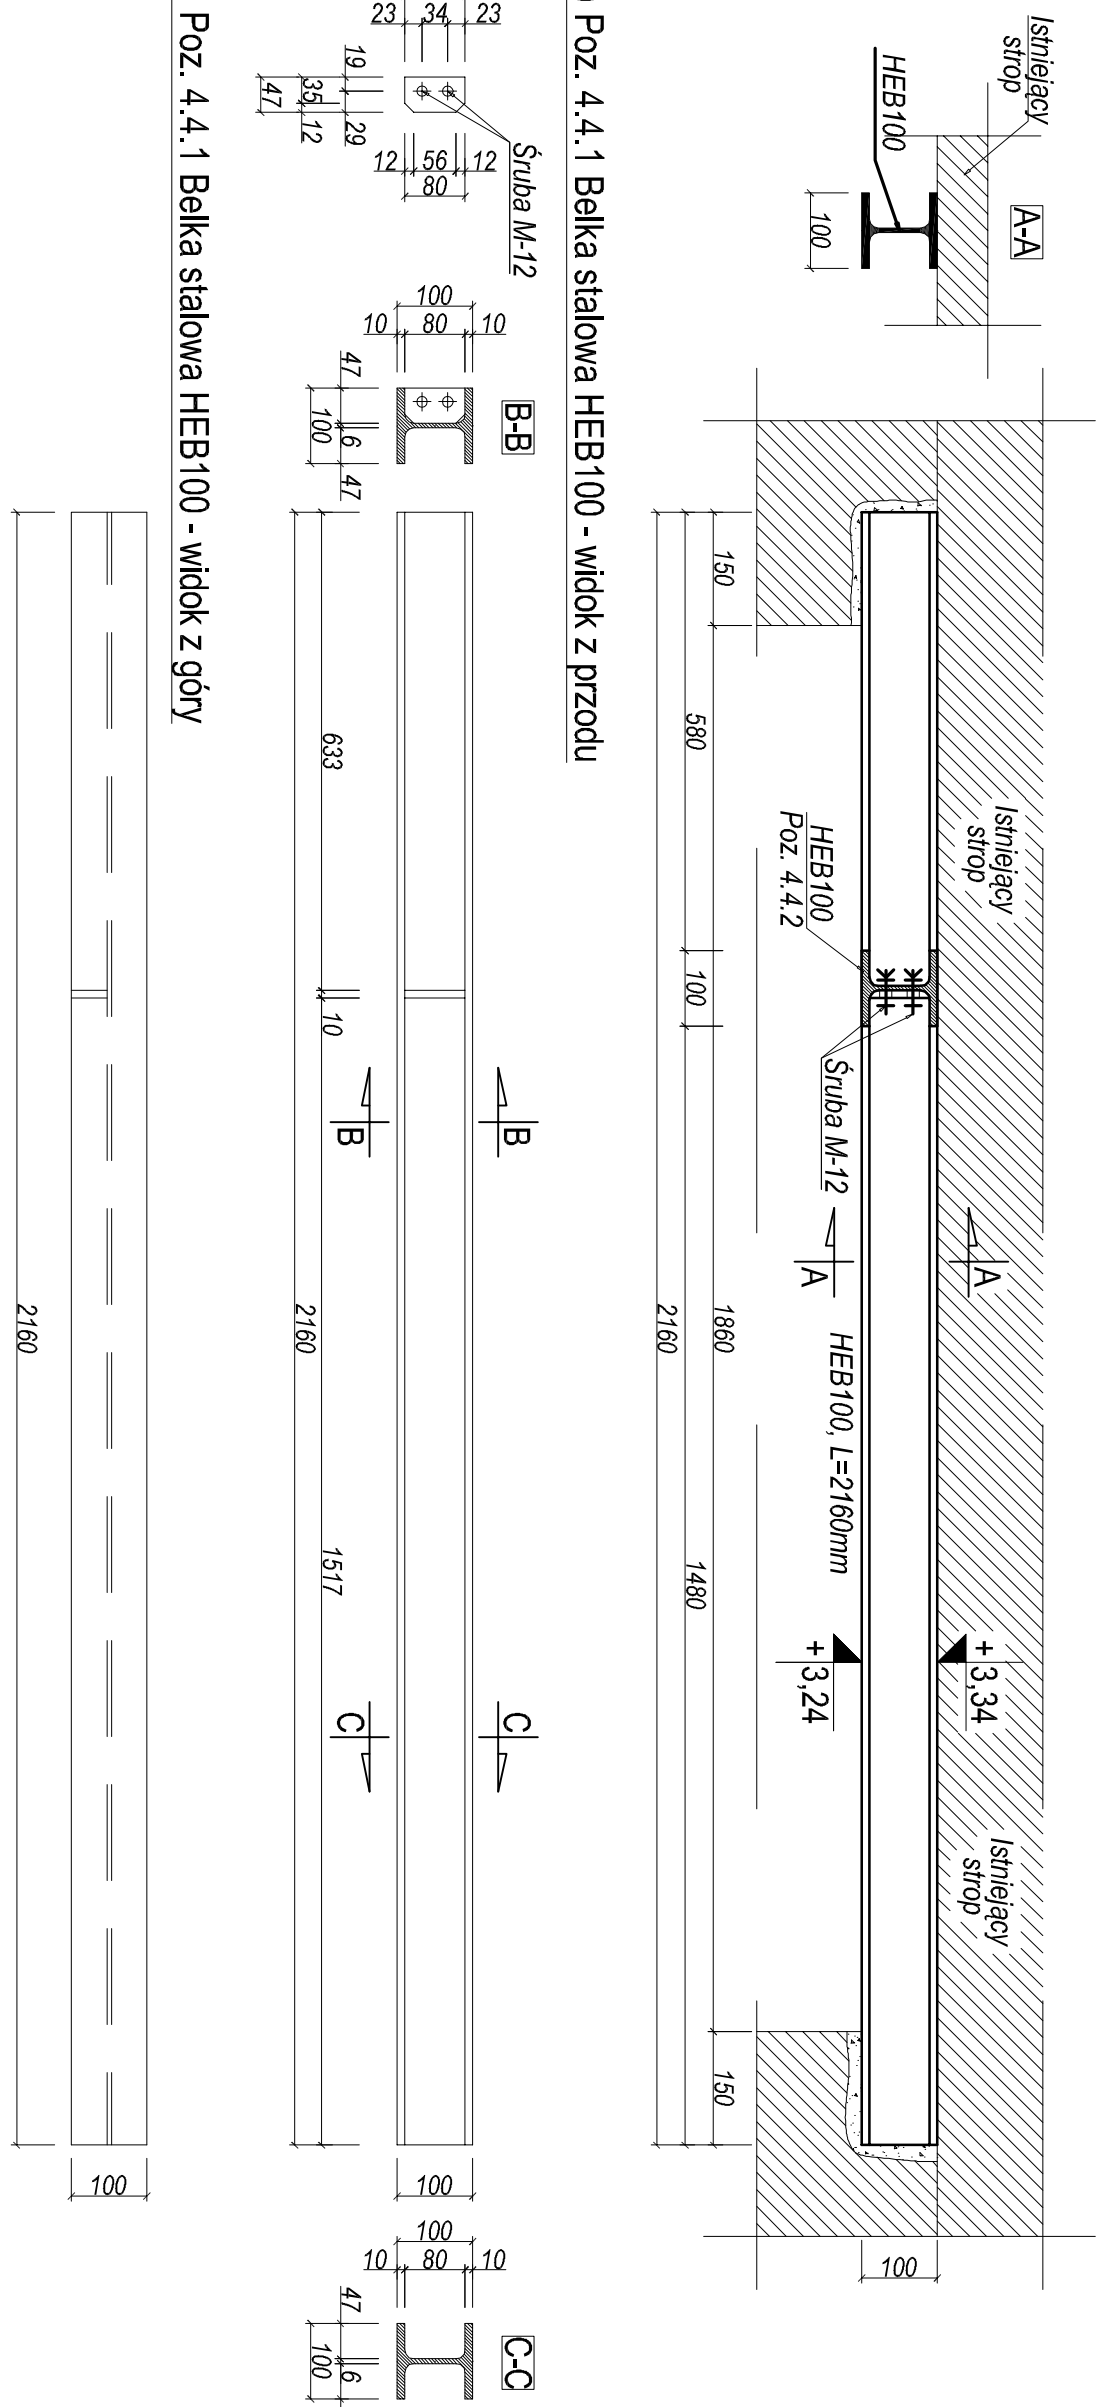


(0) Poz. 4.4.2 Belka stalowa HEB100

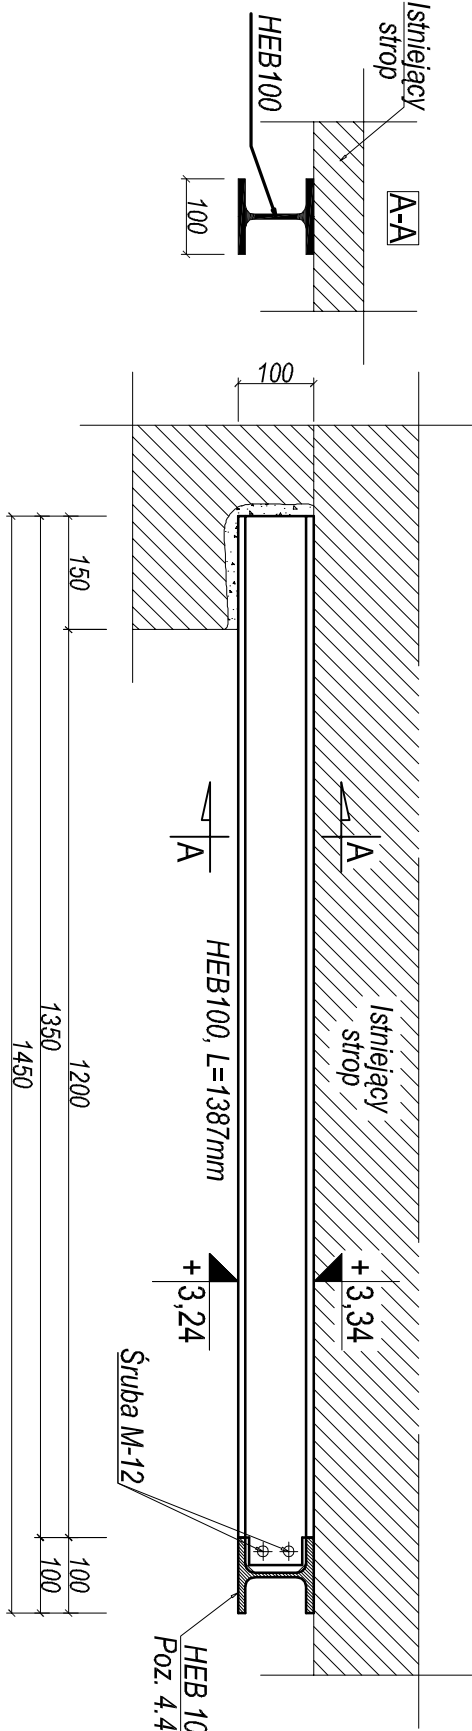


(0) Poz. 4.4.2 Belka stalowa HEB100 - widok z przodu

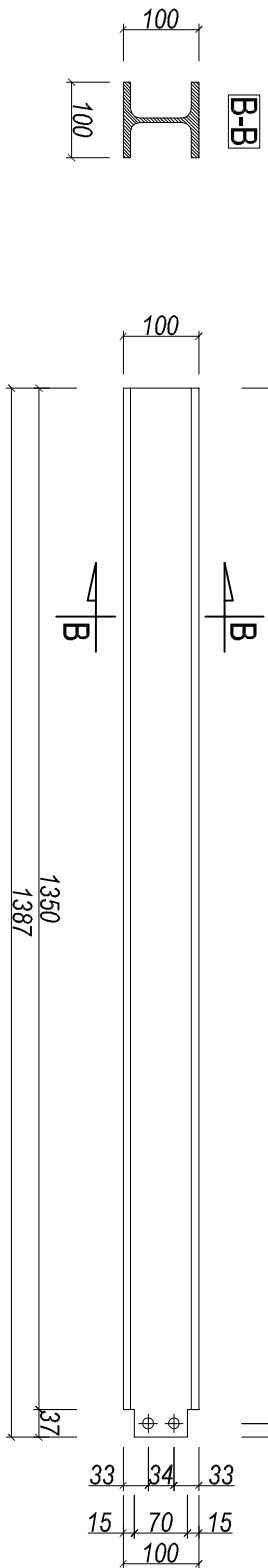


(0) Poz. 4.4.2 Belka stalowa HEB100 - widok z góry

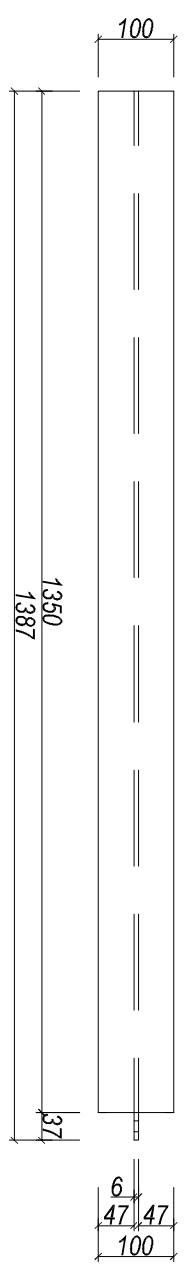

(0) Poz. 4.5. Belka stalowa 2szt. C140

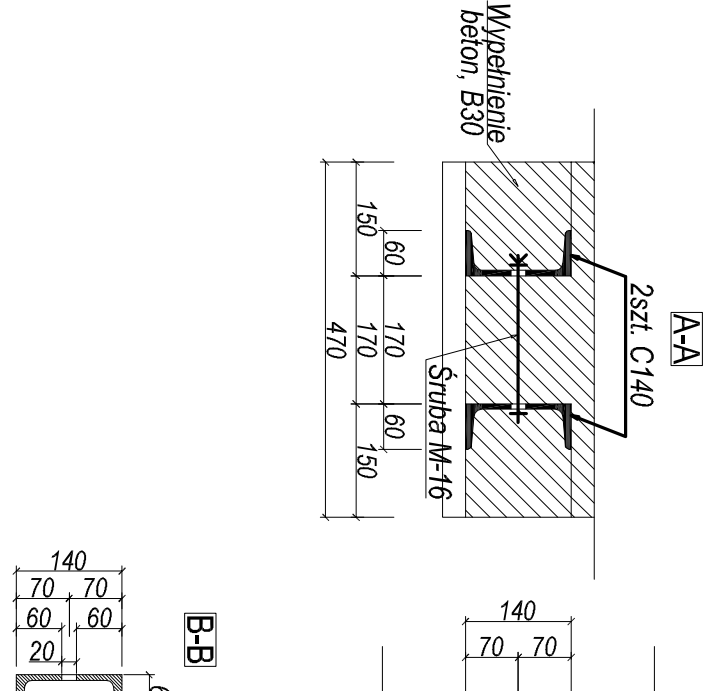

(0) Poz. 4.1. Belka želbet. 25cm x 40cm

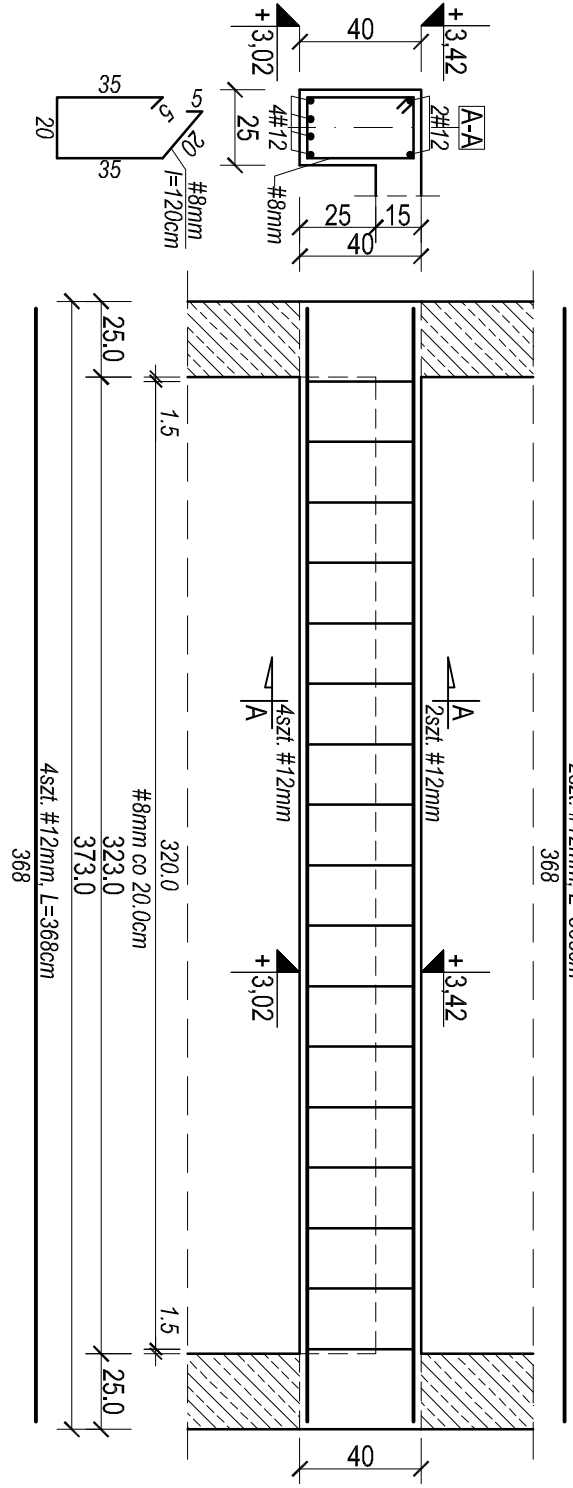

POZYCJA	PRZEKRÓJ	RODZAJ STALL	DŁUGOŚĆ [mm]	LICZBA SZTUK	MASA	
					Jednostkowa (kg/m)	Całkowita (kg)
Poz. 4.4.1	HEB100	S 235	2160	1	20.40	44.06
Poz. 4.4.2	HEB100	S 235	1387	1	20.40	28.29
Poz. 4.5	C140	S 235	2270	2	16.00	72.64
Poz. 4.7	HEB120	S 235	2060	3	26.70	164.21

UWAGA !
Wymiary należy zweryfikować na budowie.
Dostosować do poziomów istniejących stropów

- BETON B 30
- STAL
- A III N (BSi500S) - zbrojenie główne
- A I (Si3S) - zbrojenie pomocnicze
- S235 - belki stalowe
- Otulina zbrojenia 4,0cm

 BIURO PROJEKTOWE PAWEŁ POLACZEK		Odrwoja 32, 34-480 Jabloniok tel. 78 26 22 72, fax. kom. 602 709 3138 e-mail: konstruktor.podlaski@gmail.com	
INWESTYCJA PRZEDSIĘWZIĘCIE ROZBUDOWA, WYKONANIE PRAC REMONTOWYCH I WYKONANIE PRAC WYKONAWCZYCH NA BUDYNKU SZPIITALA WIELKIEGO WIAKRA ZDROJU, ROZBUDOWA KANALIZACJI, KANALIZACJA WYKONANIE PRAC REMONTOWYCH I WYKONANIE PRAC WYKONAWCZYCH NA ZWIĘKSZENIU PRZĘCZYNIA I ODPYNIENIA WODY W BUDYNKU SZPIITALA ORAZ BUDOWA MURÓW ODPYNIENIA		PAWŁA ZDROJU dz. nr ewid.: 679/1; 679/3; 679/4; 679/5 obręb 0002 Rąbka-Stone dz. nr ewid.: 4203/4; 4203/5; 4203/6; 4203/7 obręb 0001 Rąbka-Zdrój	
LOKALIZACJA dz. nr ewid.: 679/1; 679/3; 679/4; 679/5 obręb 0002 Rąbka-Stone dz. nr ewid.: 4203/4; 4203/5; 4203/6; 4203/7 obręb 0001 Rąbka-Zdrój		PROJEKTOWAŁ: Inż. Paweł Polaczek Upr. bud. do projektowania i kierowania robotami budowlanymi bez ograniczeń w specjalności konstrukcyjno - budowlanej Nr ewid. MA/0001/2/PW/KO/05	
SPRAWDZIŁ: mgr inż. Kamil Kruk Upr. bud. do projektowania i kierowania robotami budowlanymi bez ograniczeń w specjalności konstrukcyjno - budowlanej Nr ewid. MA/00637/PW/KR/21		Podpis:	
PRZEMÓTOWY RYSUNKU 07.2022Z.		Szczegółowy konstrukcyjny (0) poz.: 4.1; 4.4.1-2; 4.5; 4.7	
BRANŻA: KONSTRUKCYJNE		Skala 1:10	
RYSUNEK OPARCIOWANY W PROGRAMIE: ArchiCAD 5		Faza PROJEKT TECHNICZNY	
Licencja nr K-8566112 Licencja nr WJ-8566124-WJ-W		K-19	