


(+1) Poz. 4.3. Belka stalowa 2szt. C100

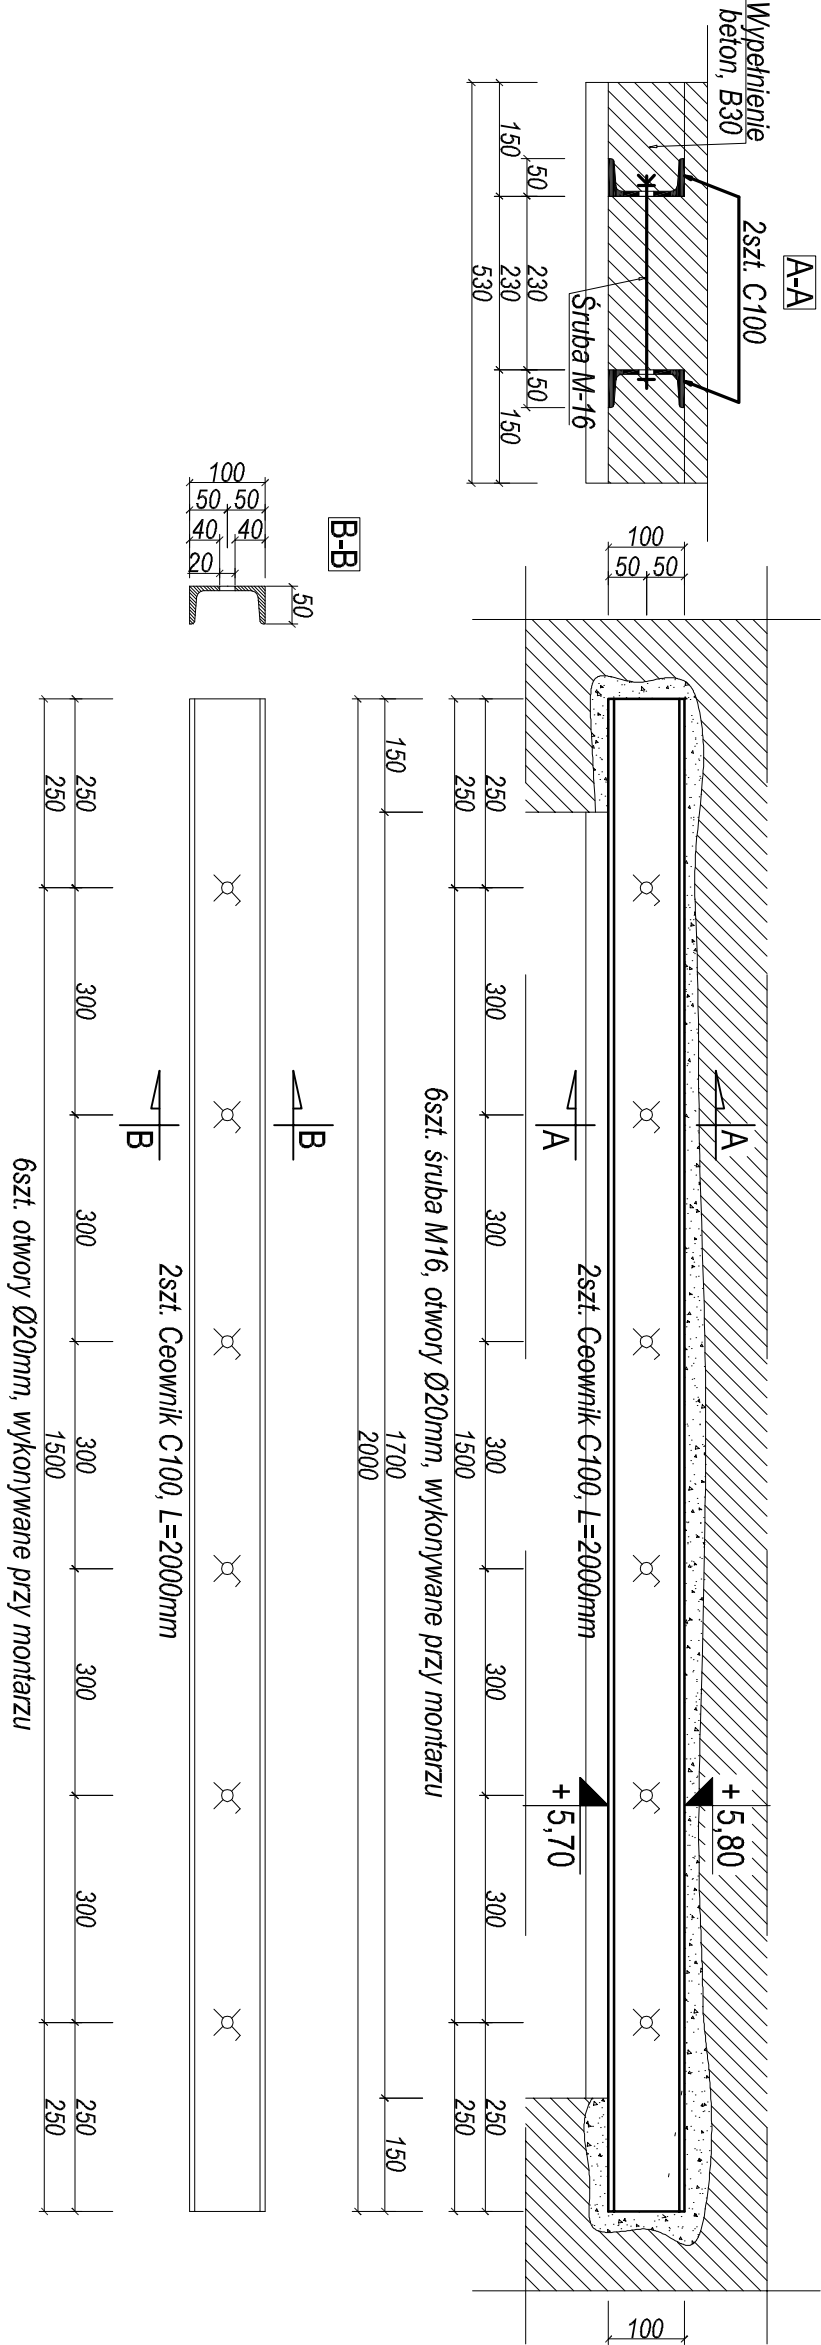


POZYCJA	PRZEKRÓJ	RODZAJ STALI	DŁUGOŚĆ [mm]	LICZBA SZTUK	MASA	
					Jednostkowa (kg/m)	Całkowita (kg)
Poz. 4.3	C100	S 235	2000	2	10,60	42,40
Poz. 4.4.1	HEB100	S 235	2100	1	20,40	42,84


UWAGA!

**Wymiary należy zweryfikować na budowie.
Dostosować do poziomów istniejących stropów**

- BETON B 30
- STAL
- A III N (BSi500S) - zbrojenie główne
- A I (Si3S) - zbrojenie pomocnicze
- S235 - belki stalowe
- Osiłina zbrojenia 4,0cm

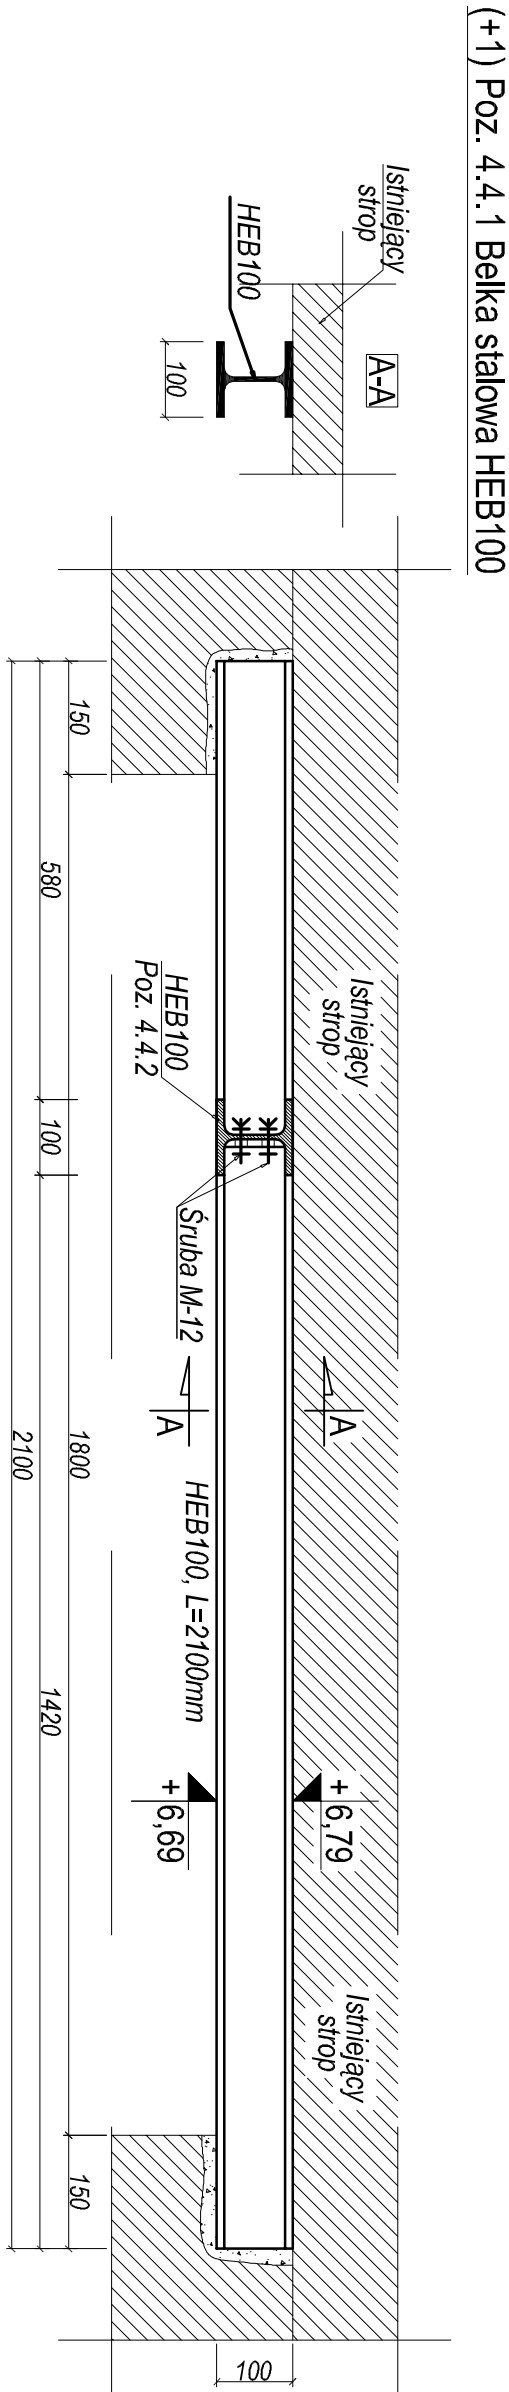

(+1) Poz. 4.4.1 Belka stalowa HEB100 - widok z przodu

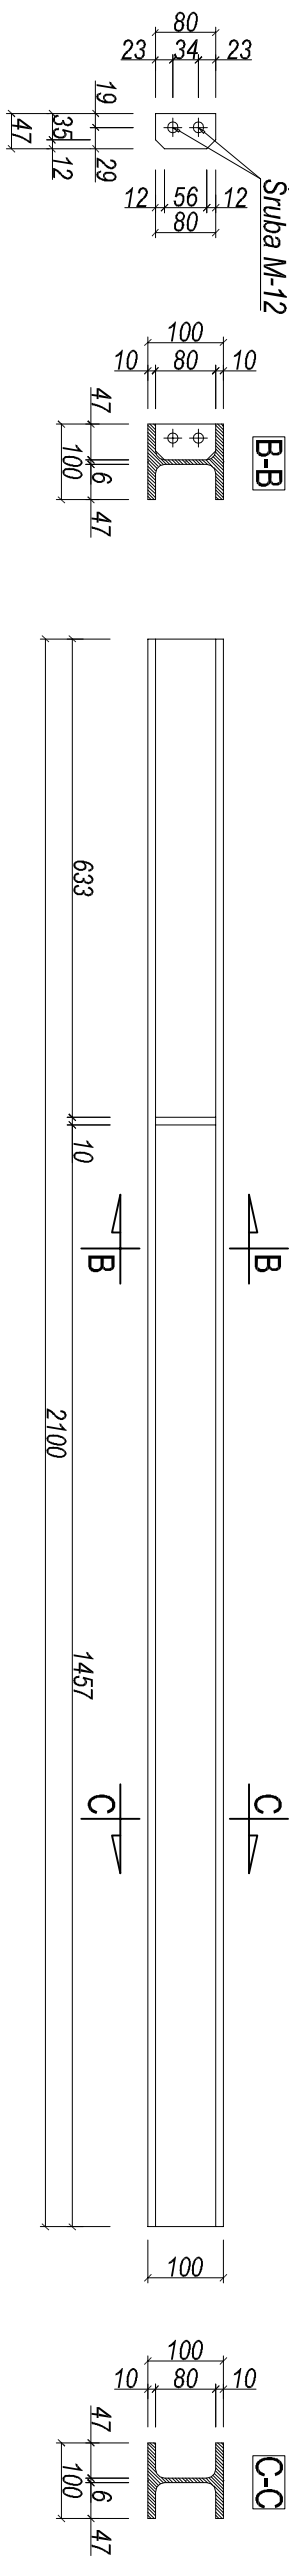

(+1) Poz. 4.4.1 Belka stalowa HEB100 - widok z góry

Technical drawing of a rectangular plate. The drawing shows a top view of the plate, which is a long, narrow rectangle. The dimensions are indicated by arrows and numbers: the length is 2100 and the width is 100. The plate has a central longitudinal slot that is wider than the outer sections. There are also several smaller rectangular features along the top and bottom edges, possibly representing mounting points or fasteners.

		KONSTRUKTOR BIURO PROJEKTOWE Paweł Polaczek	
Orawka 52, 34-480 Jablonka konstruktor.podhale@gmail.com tel. 18 26 522 18, tel. kom. 602 709 313		Przebudowa, rozbudowa, nadbudowa i termomodernizacja budynku szpitala Miejskiego w Rabce-Zdroju, Rozbiórka konstrukcji tarasu wielokondygnacyjnego i schodów zewnętrznych przy legalacjach do budynku szpitala oraz budowa murów oporowych	
INWESTYCJA	RABKA ZDRÓJ dz. nr ewid.: 679/2, 679/1, 679/3, 679/4; obręb 0002 Rabka-Stone dz. nr ewid.: 4203/4, 4203/3, 4203/2, 4203/5 obręb 0001 Rabka-Zdrój		
LOKALIZACJA	Inż. Paweł Polaczek Upr. bud. do projektowania i kierowania robotami budowlanymi bez ograniczeń w specjalności konstrukcyjno - budowlanej nr ewid. MAP/0172/PWOK/05		
PROJEKTOWAŁ:	mgr inż. Kamil Kwak Upr. bud. do projektowania i kierowania robotami budowlanymi bez ograniczeń w specjalności konstrukcyjno - budowlanej nr ewid. MAP/0637/PWBKb/21		
SPRAWDZIŁ:	Szczegóły konstrukcyjne (+1) poz.: 4.3, 4.4.1		
PRZEMOVIOT RYSUNKU	Data: 07.2022r.	Skala: 1:10	Nr. gś. K-24
Branża: KONSTRUKCJE RYSUNEK OPRAĆOWANY W PROGRAMIE: ARCHICAD SE INSTRSOT IntellicAD	Faza: PROJEKT TECHNICZNY	Licencja nr. B-5666112 Licencja nr. UL75-1B59-M21A-W1LV	