



(+1) Poz. 4.7 Belka stalowa 4xHEB120

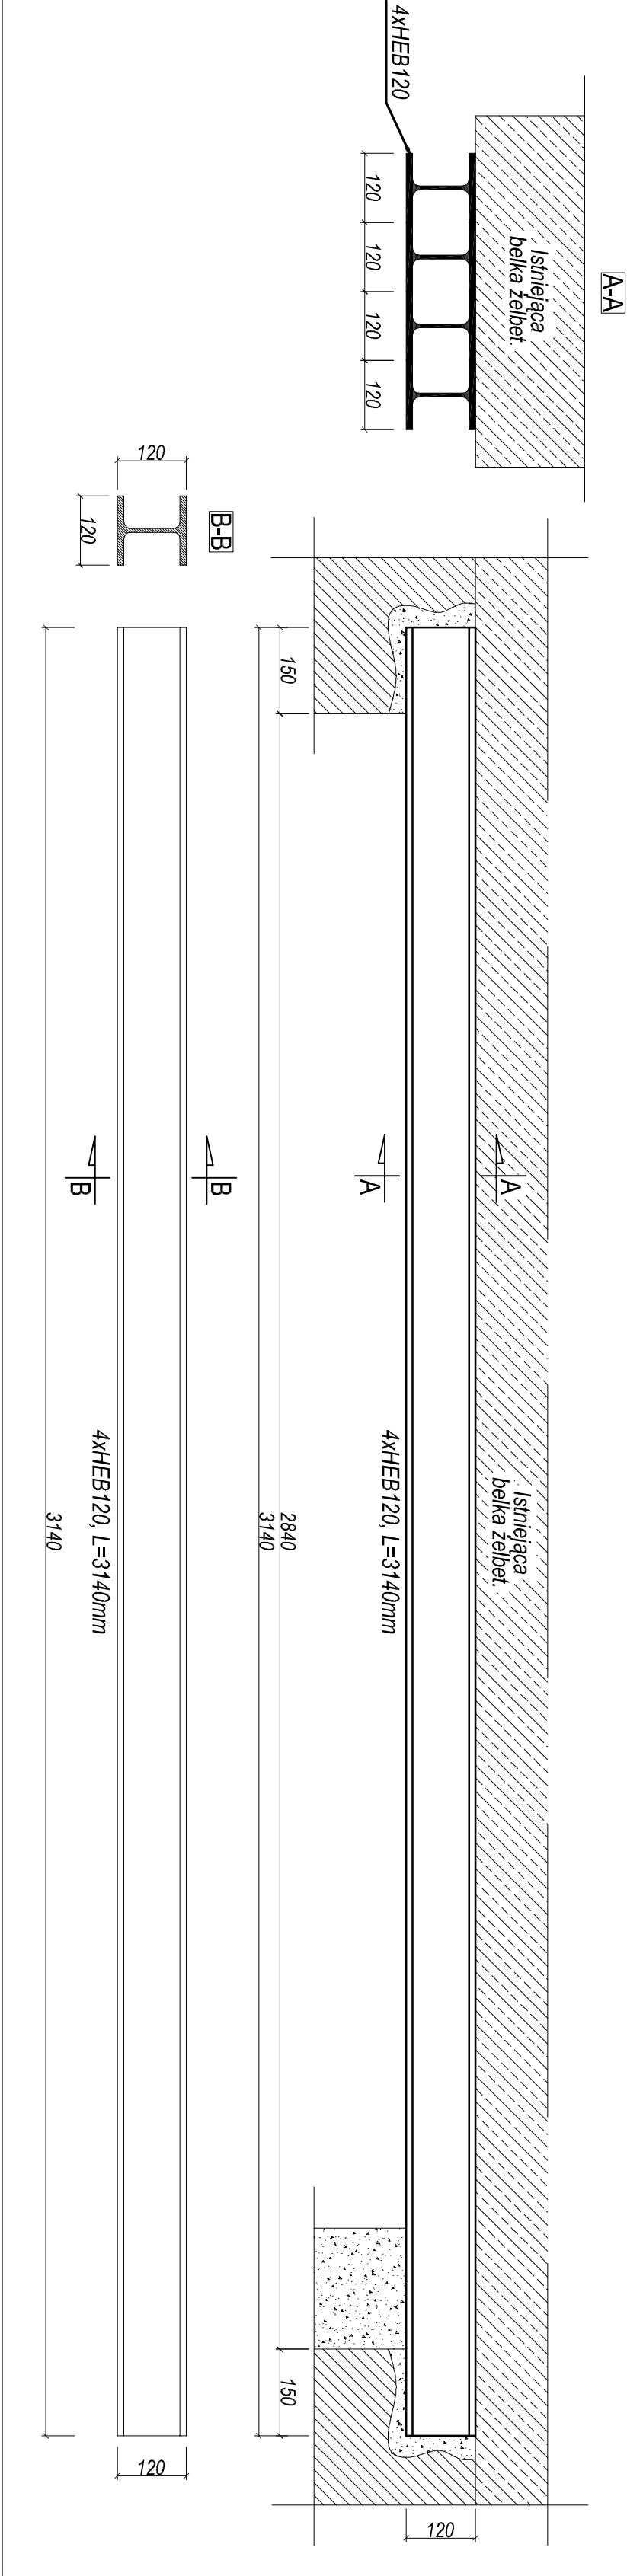

(+1) Poz. 4.6 Belka stalowa HEB120

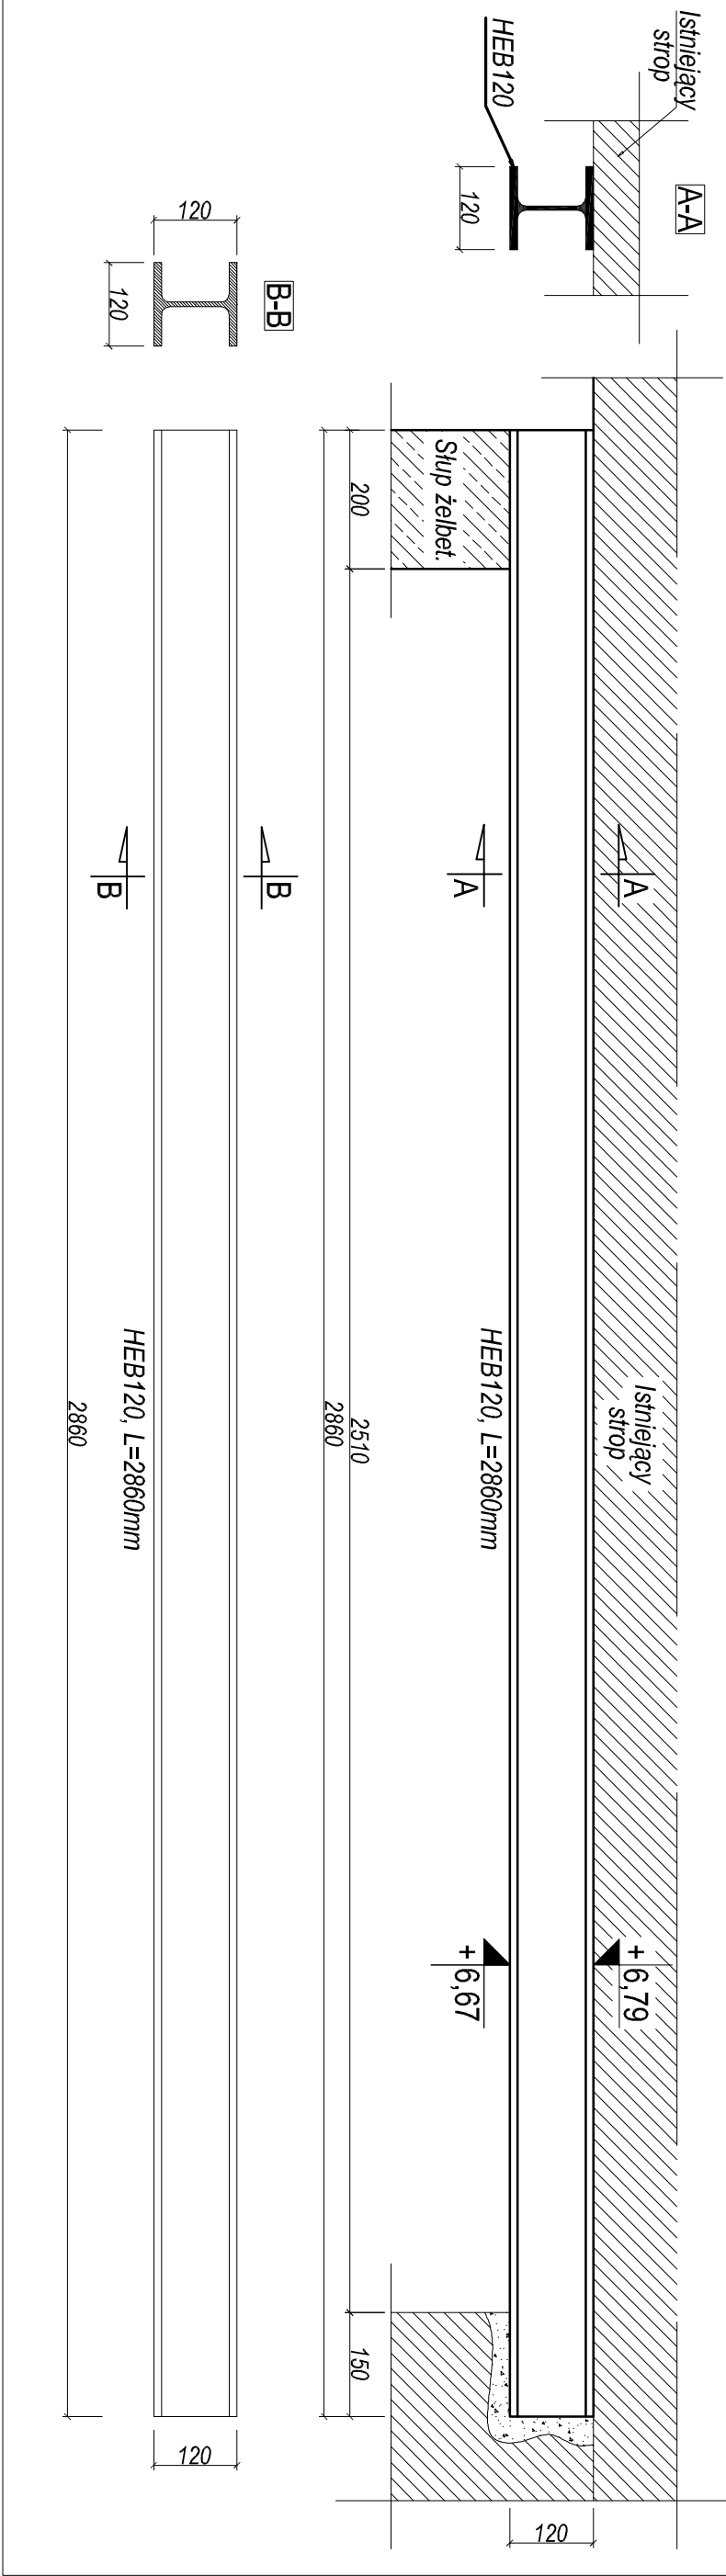

POZYCJA	PRZEKRÓJ	RODZAJ STALI	DŁUGOŚĆ [mm]	LICZBA SZTUK	MASA	
					Jednostkowa (kg/m)	Całkowita (kg)
Poz. 4.6	HEB120	S 235	2860	1	26,70	76,36
Poz. 4.7	HEB120	S 235	3140	4	26,70	335,35

UWAGA !
Wymiary należy zweryfikować na budowie.
Dostosować do poziomów istniejących stropów

- BETON B 30
- STAL
- A III N (BS1500S) - zbrojenie główne
- A I (S235) - zbrojenie pomocnicze
- S235 - belki stalowe
- Otulina zbrojenia 4,0cm

KONSTRUKTOR BIURO PROJEKTOWE PAWEŁ POLACZEK Orawka 52, 34-480 Jabłonka konstruktor.podhale@gmail.com tel. 18 26 522 18, tel. kom. 602 709 313			
INWESTYCJA	PRZEBUDOWA, ROZBUDOWA, NADBUDOWA I TERMOMODERNIZACJA BUDYNKU SZPITALA MIEJSKIEGO W RABCE-ZDRÓJU, ROZBIÓRKA KONSTRUKCJI TARASU WIELOKONDYGANCYJNEGO I SCHODÓW ZEWNĘTRZNYCH PRZYŁĘGAJĄCYCH DO BUDYNKU SZPITALA ORAZ BUDOWA MUROWÓW OPOROWYCH		
LOKALIZACJA	RABKA ZDRÓJ dz. nr ewid.: 679/2, 679/1, 679/3, 679/4; obręb 0002 Rabka-Stone dz. nr ewid.: 4203/4, 4203/3, 4203/2, 4203/5 obręb 0001 Rabka-Zdrój		
PROJEKTOWAŁ:	Inż. Paweł Polaczek Upr. bud. do projektowania i kierowania robotami budowlanymi bez ograniczeń w specjalności konstrukcyjno - budowlanej; nr ewid. MAP/0172/PWOK/05		
SPRAWDZIŁ:	mgr inż. Kamil Kwak Upr. bud. do projektowania i kierowania robotami budowlanymi bez ograniczeń w specjalności konstrukcyjno - budowlanej; nr ewid. MAP/0637/PWBKb/21		
PRZEDMIOT RYSUNKU		Szczegóły konstrukcyjne (+1) poz.: 4.6; 4.7	
Data: 07.2022r.		Skala: 1:10	Nr. rys. K-25
Branża: KONSTRUKCJE		Faza: PROJEKT TECHNICZNY	
RYSUNEK OPACOWANY W PROGRAMIE: ArchiCAD SE Licencja nr: 8-5685112 InTRsoft InTRiCAD Licencja nr: VL75-VBB9-M7A-WYLIV			