



(+2) Poz. 4.3 Belka stalowa 3xHEB160

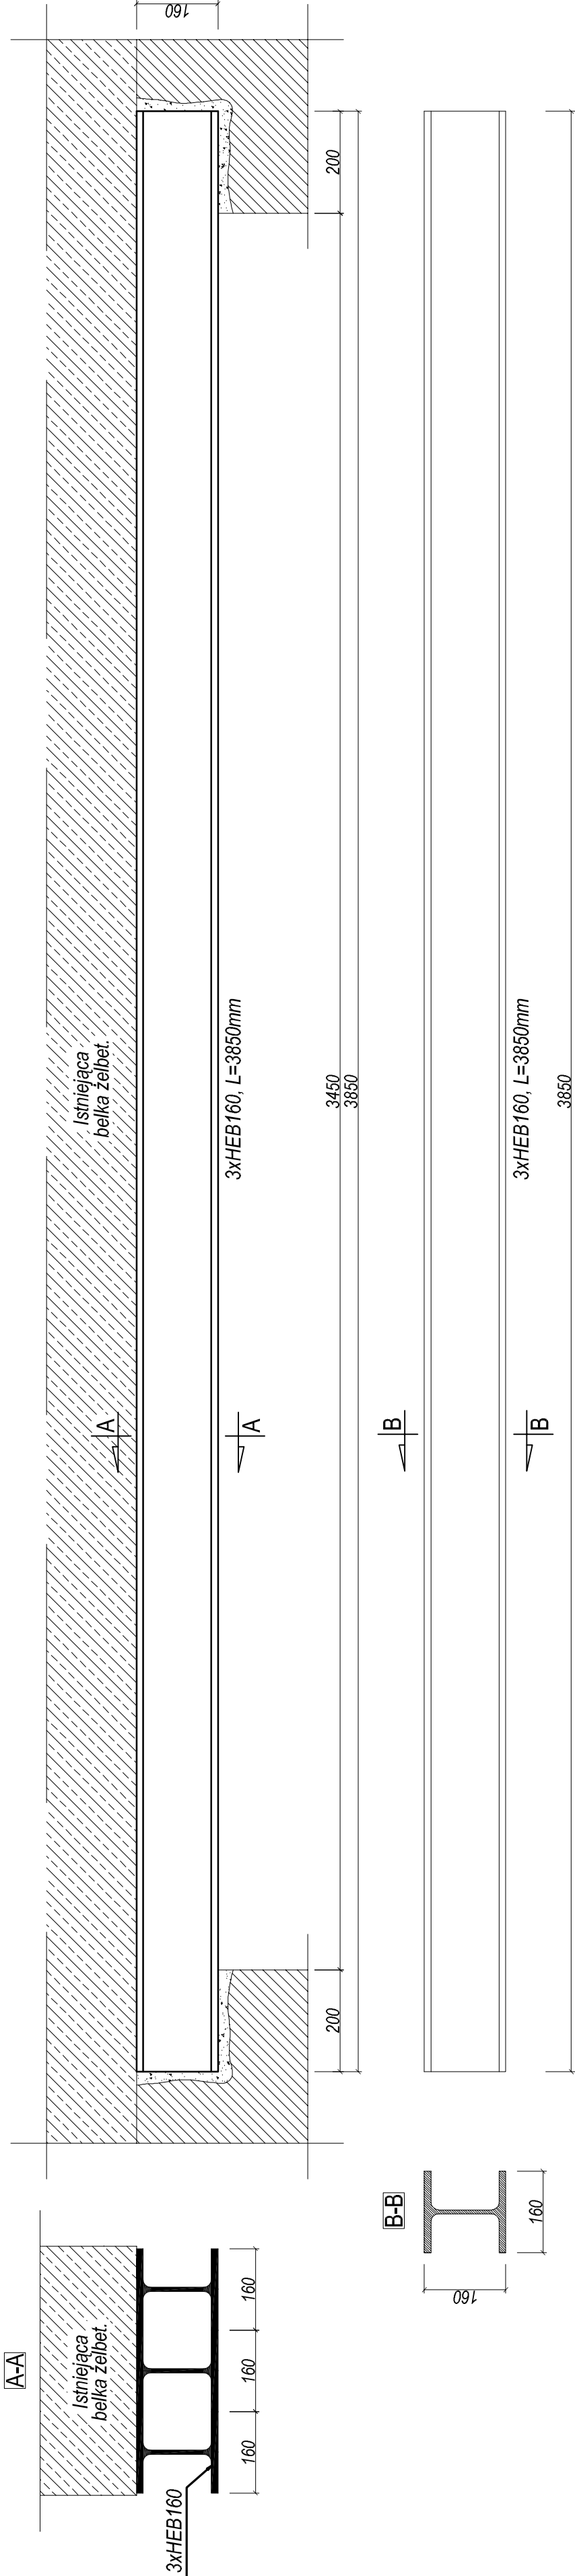

(+2) Poz. 4.4 Belka stalowa HEB120

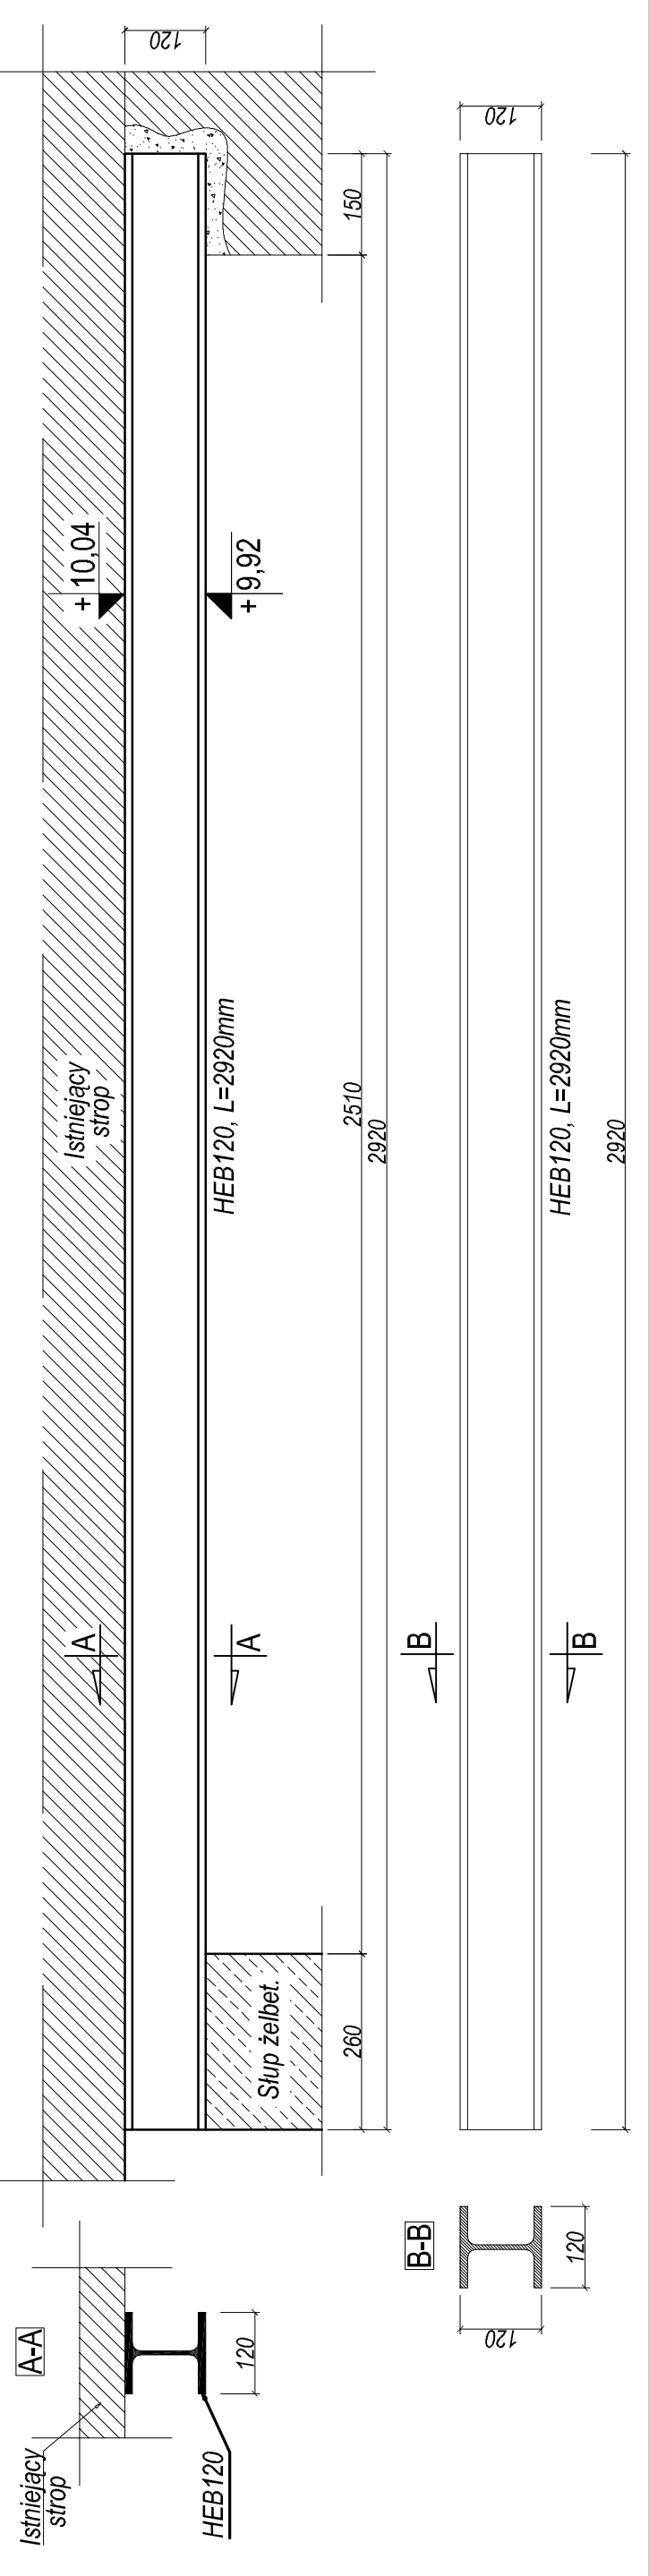

POZYCJA	PRZEKRÓJ	RODZAJ STALI	DŁUGOŚĆ [mm]	LICZBA SZTUK	MASA	
					Jednostkowa (kg/m)	Całkowita (kg)
Poz. 4.3	HEB160	S 235	3850	3	42,60	492,03
Poz. 4.4	HEB120	S 235	2920	1	26,70	77,96

UWAGA !
Wymiary należy zweryfikować na budowie.
Dostosować do poziomów istniejących stropów

- BETON B 30
- STAL
- A III N (BSI500S) - zbrojenie główne
- A I (St3S) - zbrojenie pomocnicze
- S235 - belki stalowe
- Otulina zbrojenia 4,0cm

KONSZTRUKTOR **BIURO PROJEKTOWE**
PAWEŁ POLACZEK
Orawka 52, 34-480 Jabłonka
konstruktor.podhale@gmail.com
tel. 18 26 522 18, tel. kom. 602 709 313

INWESTYCJA

PRZEBUDOWA, ROZBUDOWA, NADBUDOWA I TERMOIZOLACJA BUDYNKU SZPITALA MIEJSKIEGO W RABCE-ZDRÓJU, ROZBIÓRKA KONSTRUKCJI TARASU WIELOKONDYGANCYJNEGO I SCHODÓW ZEWNĘTRZNYCH PRZYŁĘGAJĄCYCH DO BUDYNKU SZPITALA ORAZ BUDOWA MUROWÓW OPOROWYCH

LOKALIZACJA

RABKA ZDRÓJ
dz. nr ewid.: 679/2; 679/1; 679/3; 679/4; obreęb 0002 Rabka-Stone
dz. nr ewid.: 4203/4; 4203/3; 4203/2; 4203/5 obreęb 0001 Rabka-Zdrój

PROJEKTOWAŁ:

inż. Paweł Polaczek
Upr. bud. do projektowania i kierowania robotami budowlanymi bez ograniczeń w specjalności konstrukcyjno - budowlanej.
nr ewid. MAP/0172/PWOK/05
Podpis:

SPRAWDZIŁ:

mgr inż. Kamil Kwak
Upr. bud. do projektowania i kierowania robotami budowlanymi bez ograniczeń w specjalności konstrukcyjno - budowlanej.
nr ewid. MAP/0637/PWBKb/21
Podpis:

PRZEDMIOT RYSUNKU

Szczegóły konstrukcyjne (+2) poz.: 4.3; 4.4

Data: **07.2022r.**

Skala: **1:10/1:25**

Nr. rys. **K-27**

Bransza: **KONSZTRUKCJE**

Faza: **PROJEKT TECHNICZNY**

RYSUNEK OPRACOWANY W PROGRAMIE: ArchiCAD SE INTRsoft IntellCAD

Licencja nr: 8-565112 Licencja nr: VL75-VBB8-M21A-W1LV