




(+3) Poz. 4.3.2 Belka stalowa HEB100

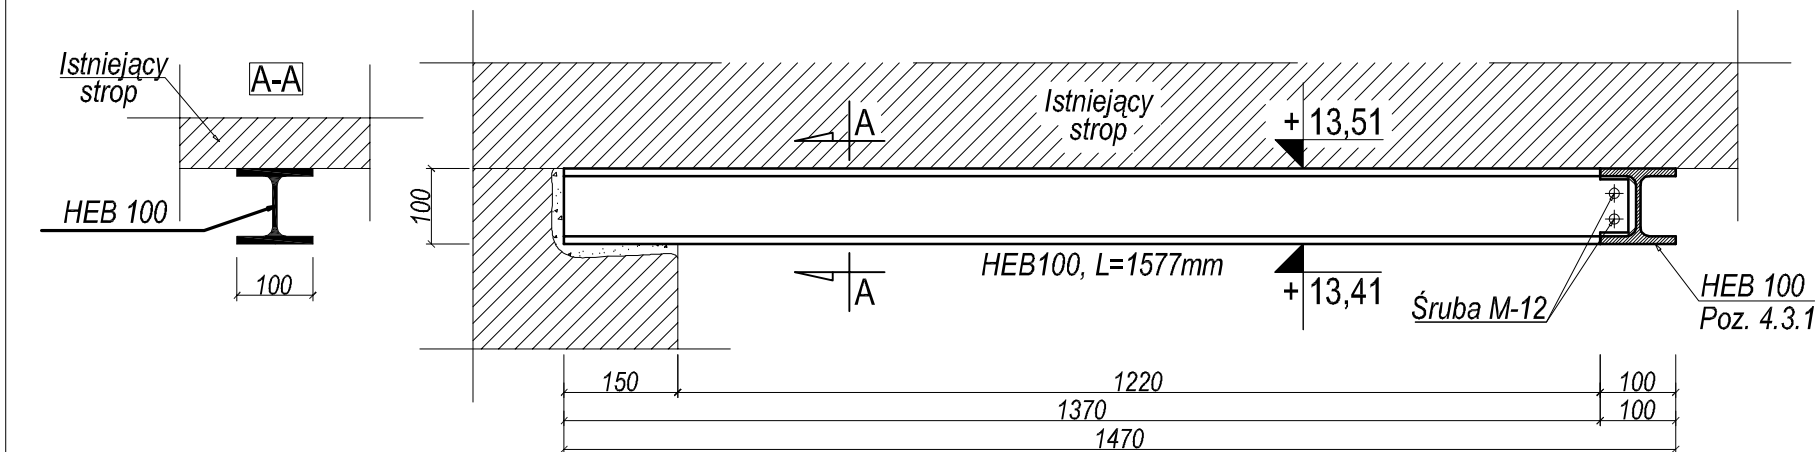


(+3) Poz. 4.3.2 Belka stalowa HEB100 - widok z przodu

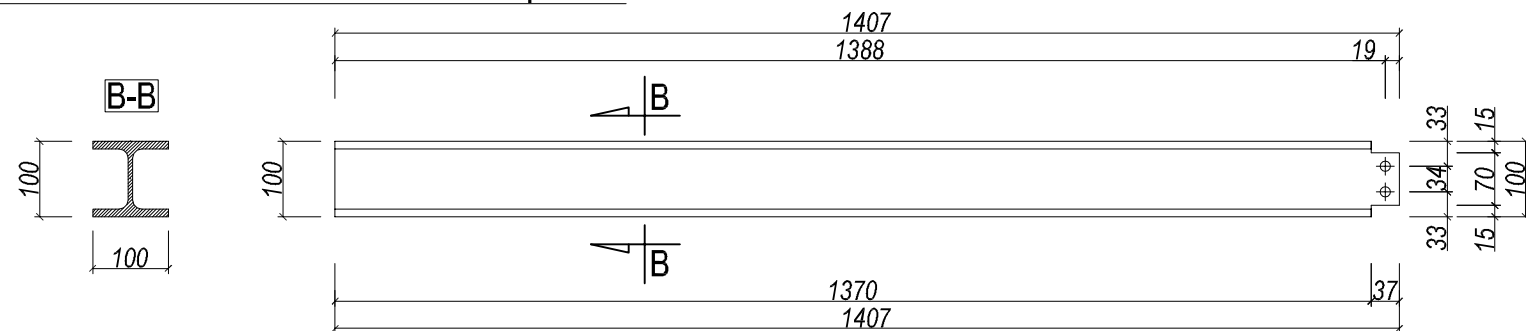


(+3) Poz. 4.3.2 Belka stalowa HEB100 - widok z góry

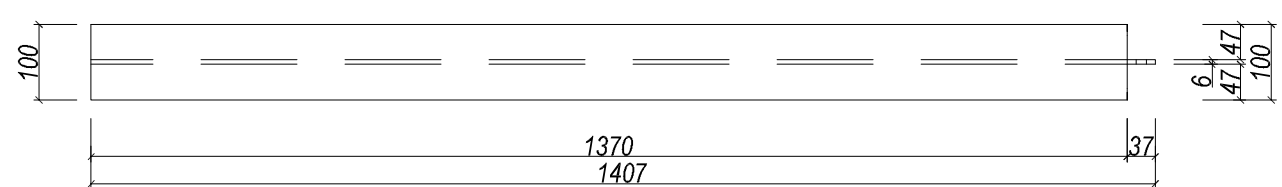

(+3) Poz. 4.1. Belka żelbet. 25cm x 40cm

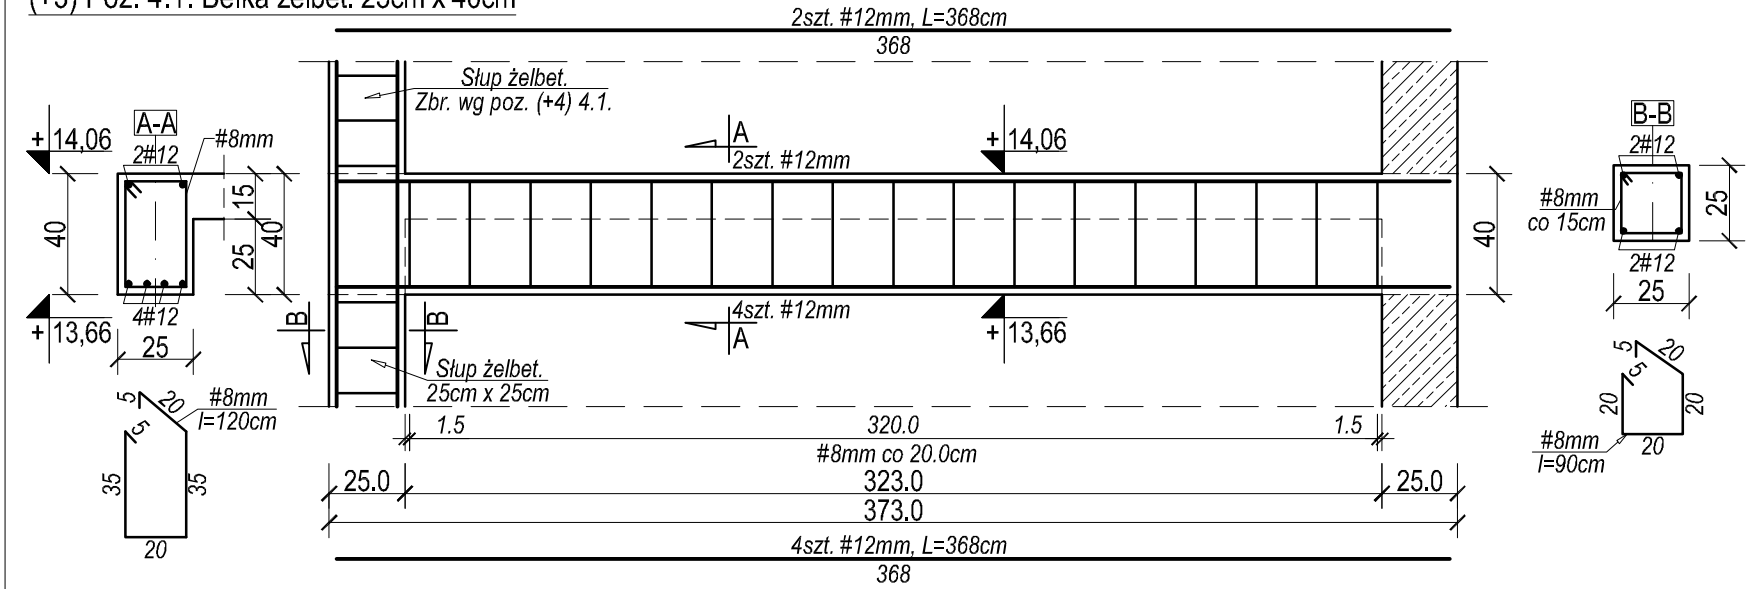

(+3) Poz. 4.4. Belka żelbet. 38cm x 40cm

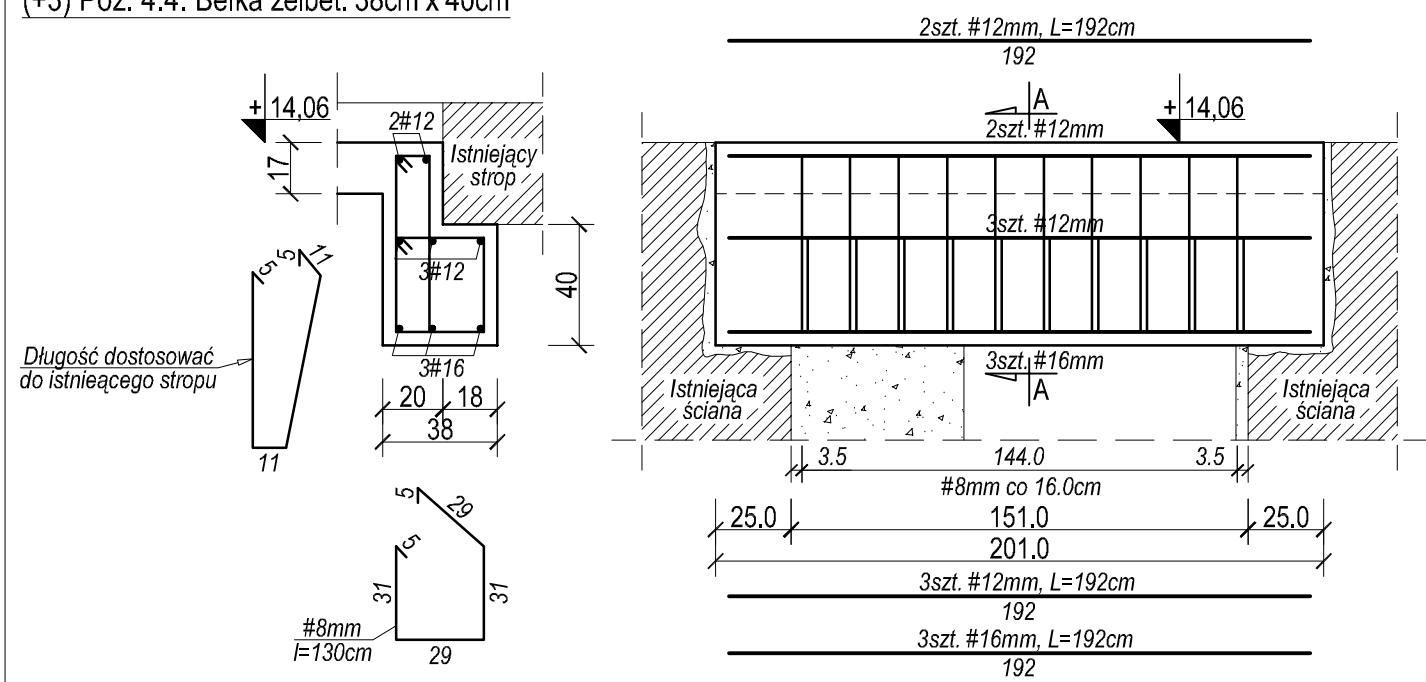


POZYCJA	PRZEKRÓJ	RODZAJ STALI	DŁUGOŚĆ [mm]	LICZBA SZTUK	MASA	
					Jednostkowa (kg/m)	Całkowita (kg)
Poz. 4.3.1	HEB120	S 235	2192	1	20,40	46,21
Poz. 4.3.2	HEB120	S 235	3020	1	20,40	29,99


UWAGA !
Wymiary należy zweryfikować na budowie.
Dostosować do poziomów istniejących stropów

- BETON B 30
- STAL
 - A III N (BSt500S) - zbrojenie główne
 - A I (St3S) - zbrojenie pomocnicze
 - S235 - belki stalowe
- Otulina zbrojenia 2,0cm (poz.:4.1) 4,0cm (poz. 4.4)


(+3) Poz. 4.3.1 Belka stalowa HEB100

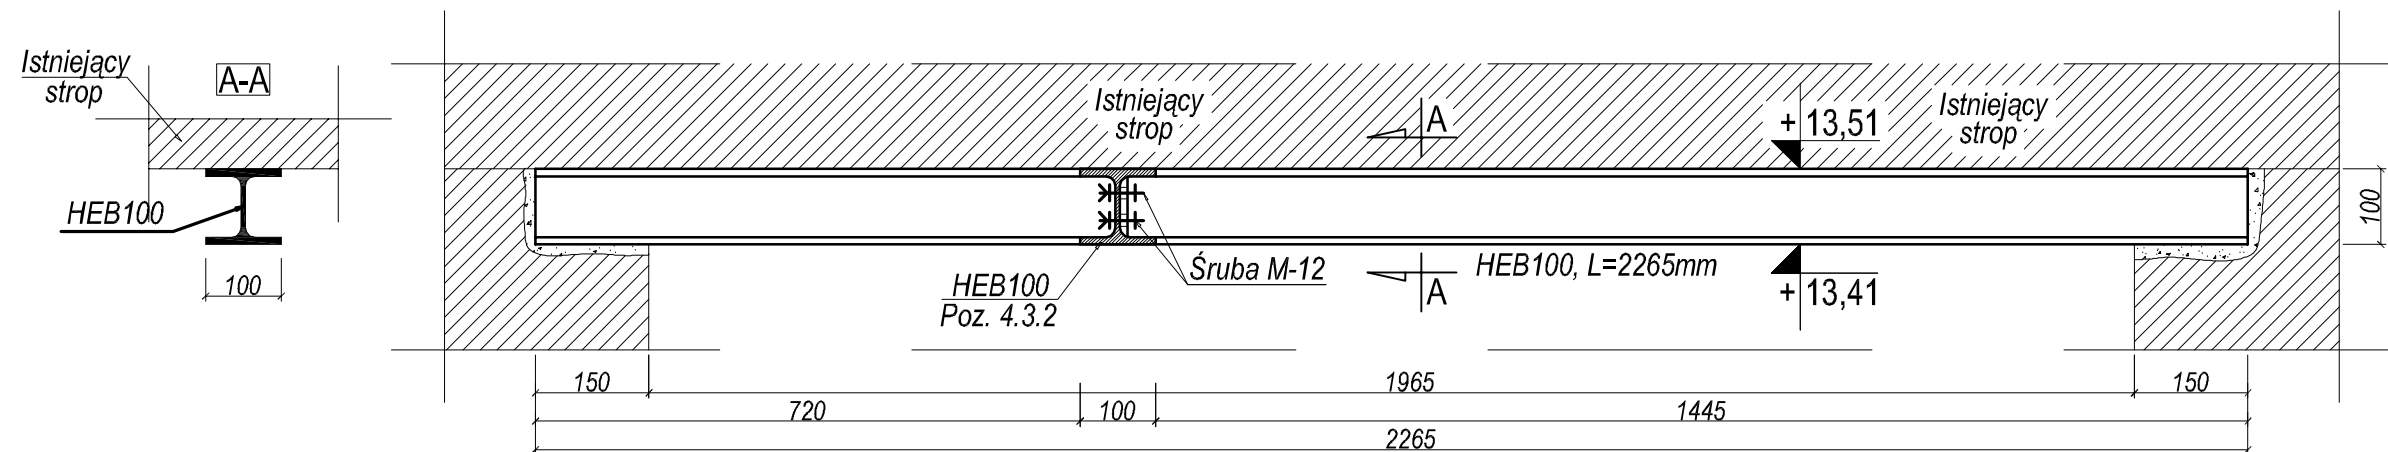

(+3) Poz. 4.3.1 Belka stalowa HEB100 - widok z przodu

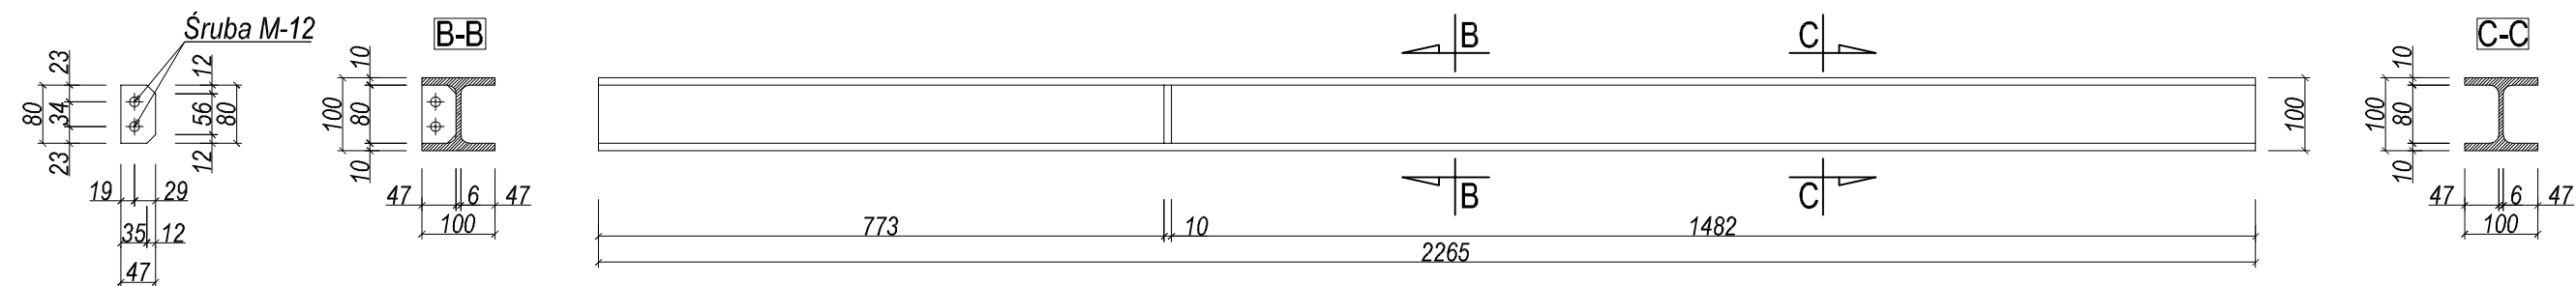

(+3) Poz. 4.3.1 Belka stalowa HEB100 - widok z góry

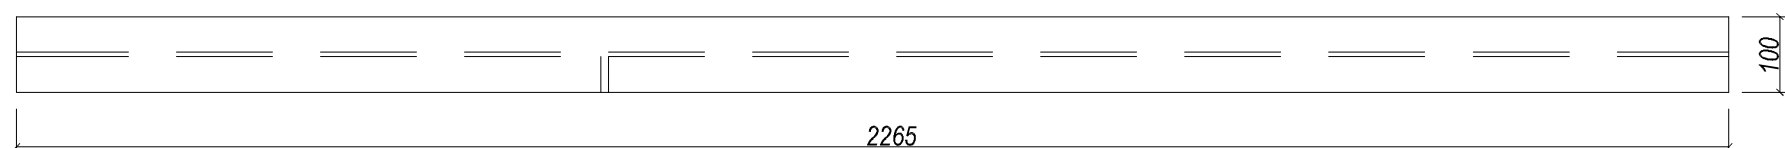

KONSTRUKTOR
PAWEŁ POLACZEK
Orawka 52, 34-480 Jablonka
konstruktor.podhale@gmail.com
tel. 18 26 522 18, tel. kom. 602 709 313

INWESTYCJA
PRZEBUDOWA, ROZBUDOWA, NADBUDOWA I TERMOMODERNIZACJA BUDYNKU SZPITALA MIEJSKIEGO W RABCE-ZDRÓJU, ROZBIÓRKA KONSTRUKCJI TARASU WIELOKONDYGANCYJNEGO I SCHODÓW ZEWNĘTRZNYCH PRZYLEGAJĄCYCH DO BUDYNKU SZPITALA ORAZ BUDOWA MURÓW OPOROWYCH

LOKALIZACJA
RABKA ZDRÓJ
dz. nr ewid.: 679/2; 679/1; 679/3; 679/4; obręb 0002 Rabka-Słone
dz. nr ewid.: 4203/4; 4203/3; 4203/2; 4203/5 obręb 0001 Rabka-Zdrój

PROJEKTOWAŁ:
inż. Paweł Polaczek
Upr. bud. do projektowania i kierowania robotami budowlanymi bez ograniczeń w specjalności konstrukcyjno - budowlanej. nr ewid. MAP/0172/PWOK/05
Podpis:

SPRAWDZIŁ:
mgr inż. Kamil Kwak
Upr. bud. do projektowania i kierowania robotami budowlanymi bez ograniczeń w specjalności konstrukcyjno - budowlanej. nr ewid. MAP/0637/PWBKb/21
Podpis:

PRZEDMIOT RYSUNKU
Szczegóły konstrukcyjne
(+3) poz.:4.1; 4.3.1-2; 4.4

Data: 07.2022r. Skala: 1:10/1:25 Nr. rys. K-30

Branża: KONSTRUKCJE Faza: PROJEKT TECHNICZNY

RYSunek opracowany w programie: ArchiCAD SE Licencja nr: 8-565112 INTRsoft Intel/CAD Licencja nr: VL75-VBB9-M21A-W1LV