

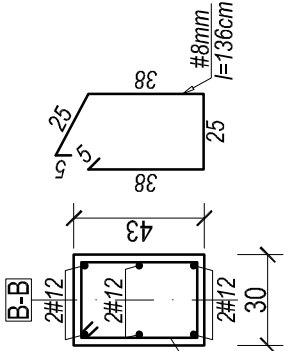
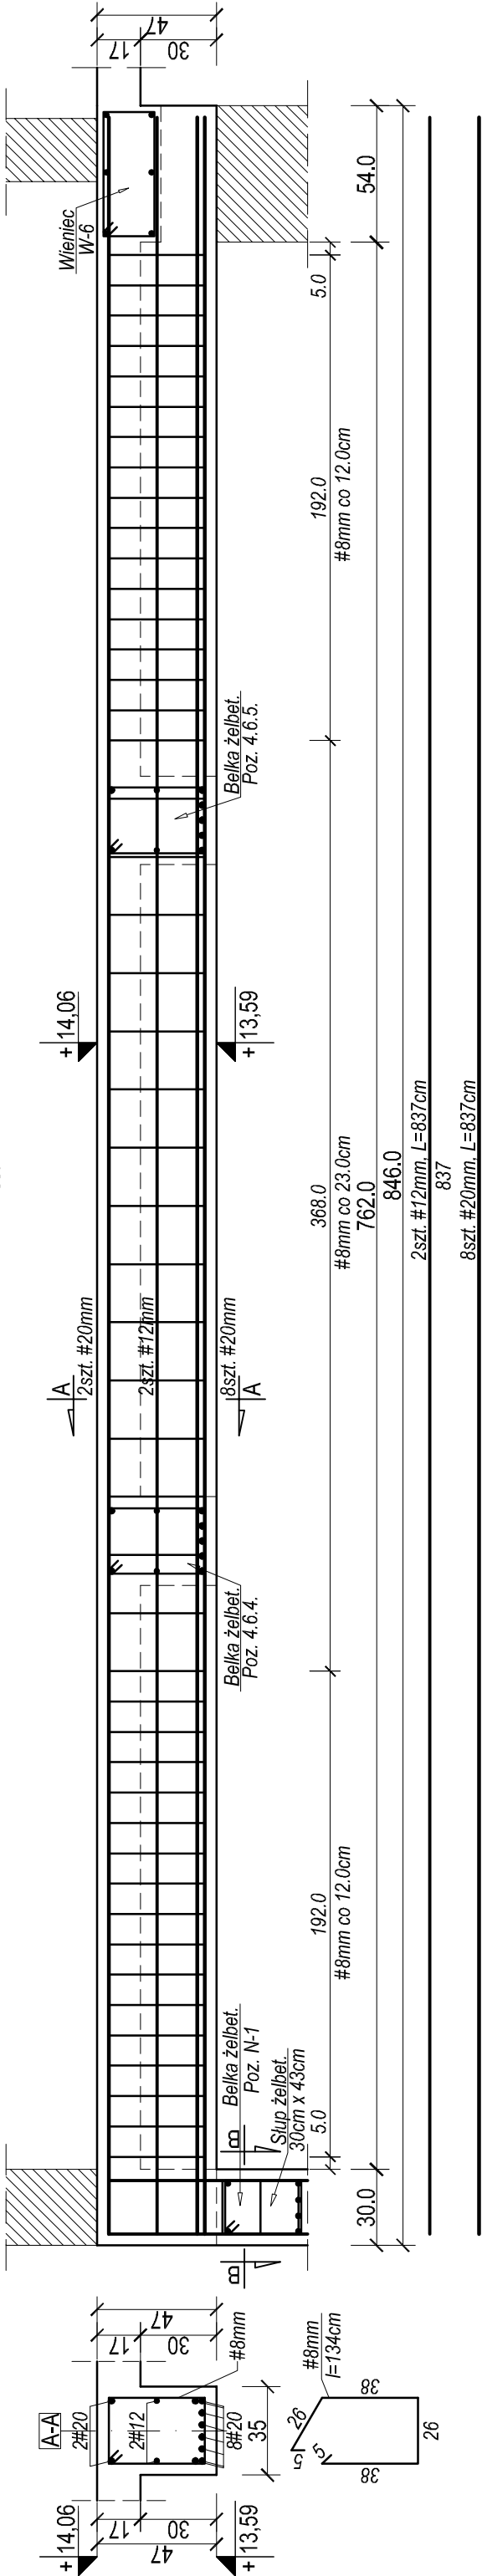


(+3) Poz. 4.6.1 Belka żelbet. 35cm x 47cm

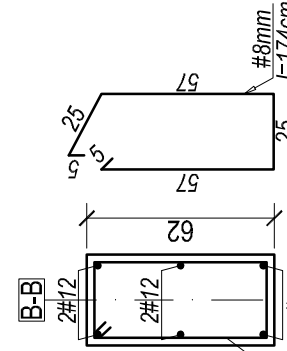

(+3) Poz. 4.6.2 Belka żelbet. 35cm x 47cm

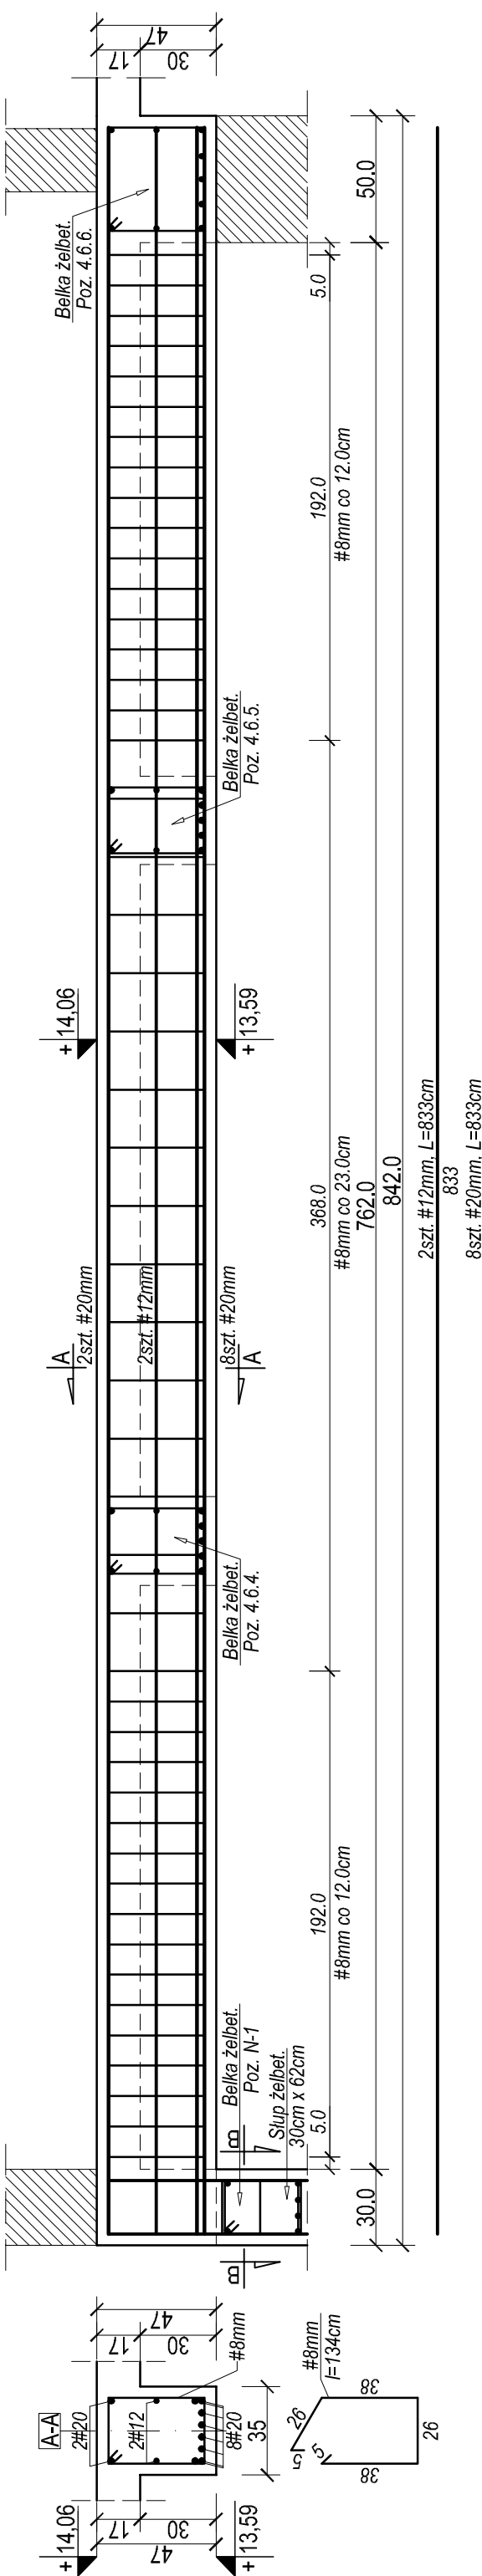

UWAGA !

Wymiary należy zweryfikować na budowie.
Dostosować do poziomów istniejących stropów

• BETON B 30

• STAL

- A III (BSi500S) - zbrojenie główne

- A I (St3S) - zbrojenie pomocnicze

- Otulina zbrojenia 4,0cm



BIURO PROJEKTOWE

KONSTRUKTOR PAWEŁ POLACZEK

Orawka 52, 34-480 Jablonka

konstruktor.podhale@gmail.com

tel. 18 26 522 18, tel. kom. 602 709 313

PRZEBUDOWA, ROZBUDOWA,
NADBUDOWA I TERMOMODERNIZACJA

BUDYNKU SZPITALA MIEJSKIEGO W

RABCE-ZDRÓJU, ROZBIÓRKA

KONSTRUKCJI TARASU

WIELOKONDYGANCYJNEGO I SCHODÓW

ZEWNETRZNYCH PRZYŁĘGAJĄCYCH DO

BUDYNKU SZPITALA ORAZ BUDOWA

MURÓW OPOROWYCH

RABKA ZDRÓJ

dz. nr ewid.: 679/2; 679/1; 679/3; 679/4;

obręb 0002 Rabka-Słone

dz. nr ewid.: 4203/4; 4203/3; 4203/2; 4203/5

obręb 0001 Rabka-Zdrój

inż. Paweł Polaczek

Upr. bud. do projektowania i kierowania

robotami budowlanymi bez ograniczeń w

specjalności konstrukcyjno - budowlanej;

nr ewid. MAP/0172/PWOK/05

Podpis:

mgr inż. Kamil Kwak

Upr. bud. do projektowania i kierowania

robotami budowlanymi bez ograniczeń w

specjalności konstrukcyjno - budowlanej;

nr ewid. MAP/0637/PWBKb/21

Podpis:

mgr inż. Kamil Kwak

Upr. bud. do projektowania i kierowania

robotami budowlanymi bez ograniczeń w

specjalności konstrukcyjno - budowlanej;

nr ewid. MAP/0637/PWBKb/21

Szczegóły konstrukcyjne
(+3) poz.: 4.6.1; 4.6.2

Przedmiot: RYSUNKI

Data: 07.2022r.

Skala: 1:25

Nr. rys. K-32

Branża: KONSTRUKCJE

Faza: PROJEKT

TECHNICZNY

RYSunek opracowany w programie:

ARCHICAD SE

Licencja nr: 8-566512

Licencja nr: VL75-VBBS-M21A-WLV