

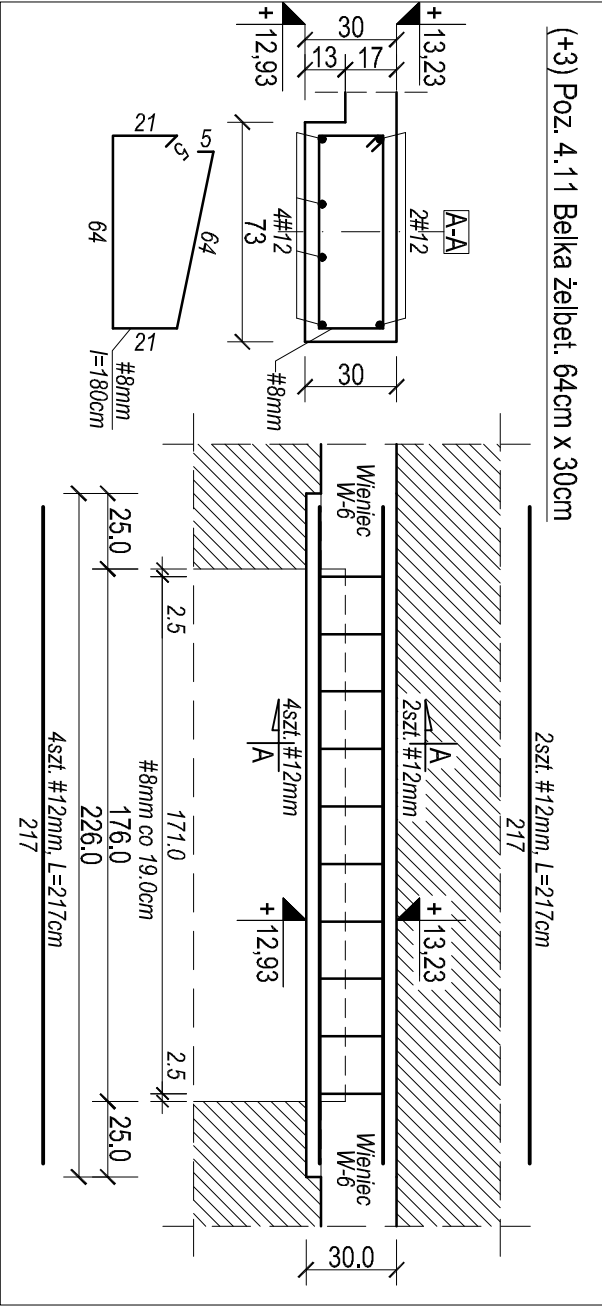
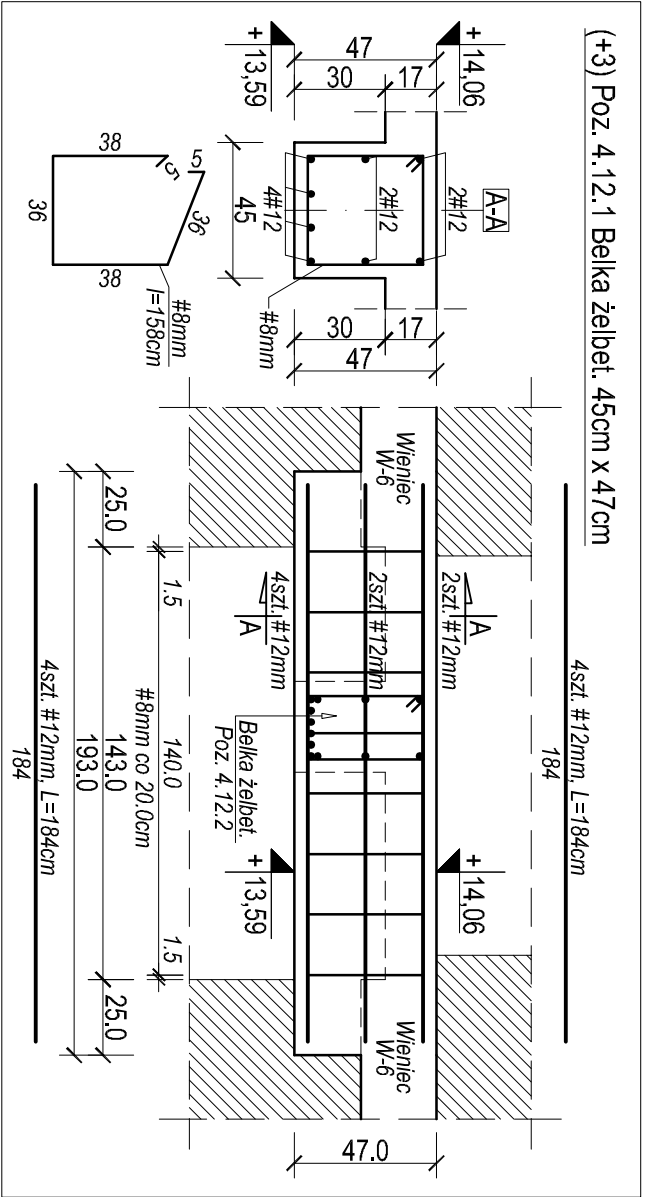
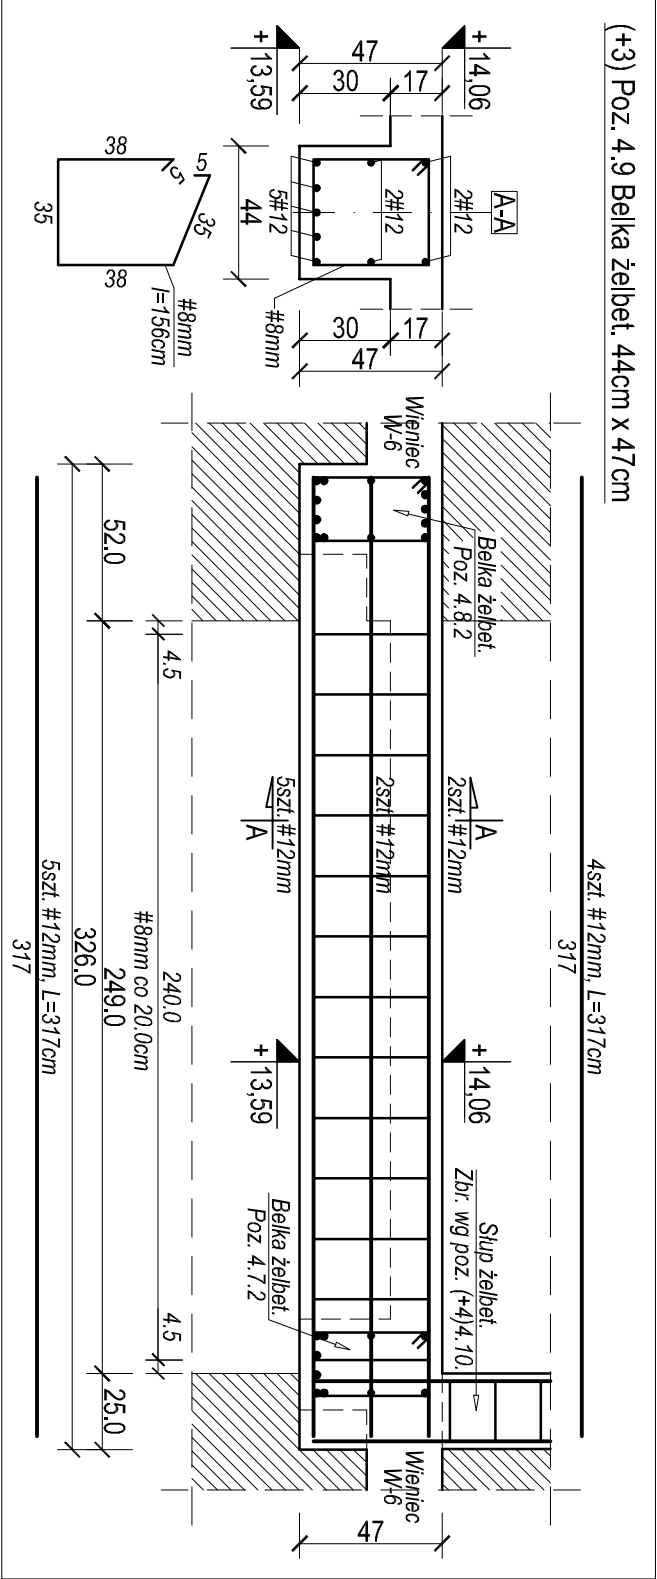


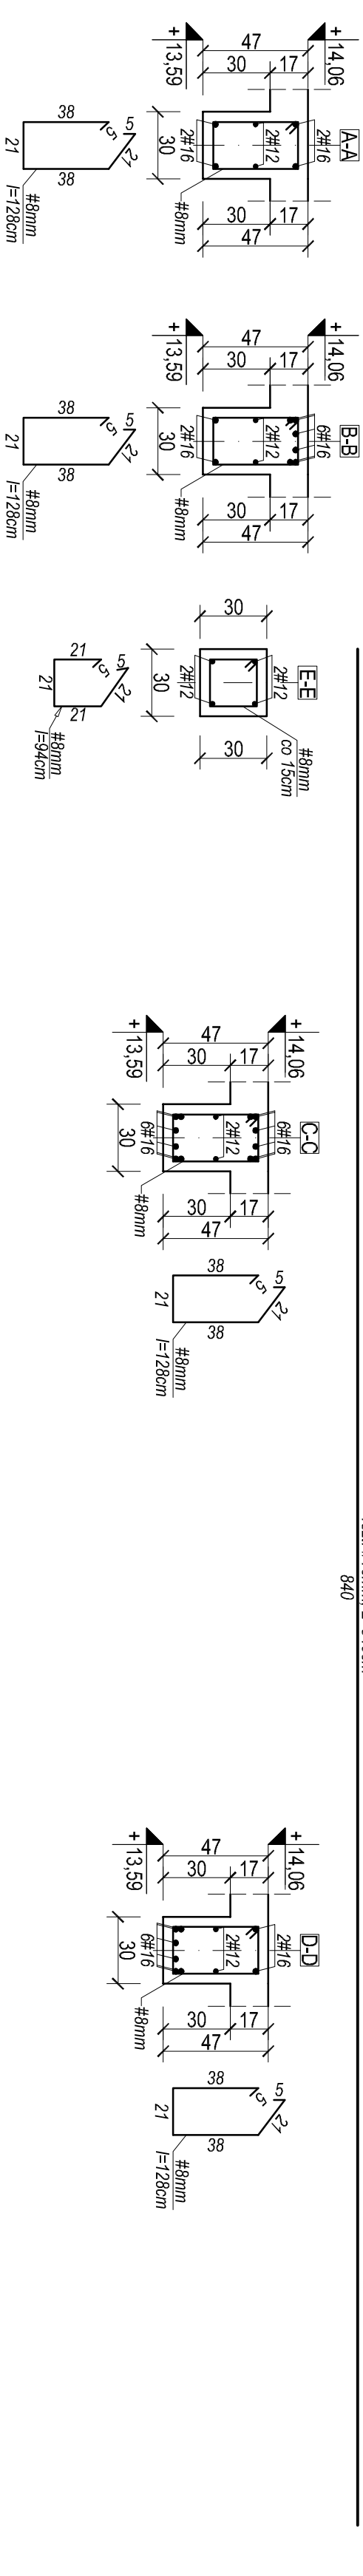

(+3) Poz. 4.10.1 Belka żelbet. 30cm x 47cm
(+3) Poz. 4.10.2 Belka żelbet. 30cm x 47cm

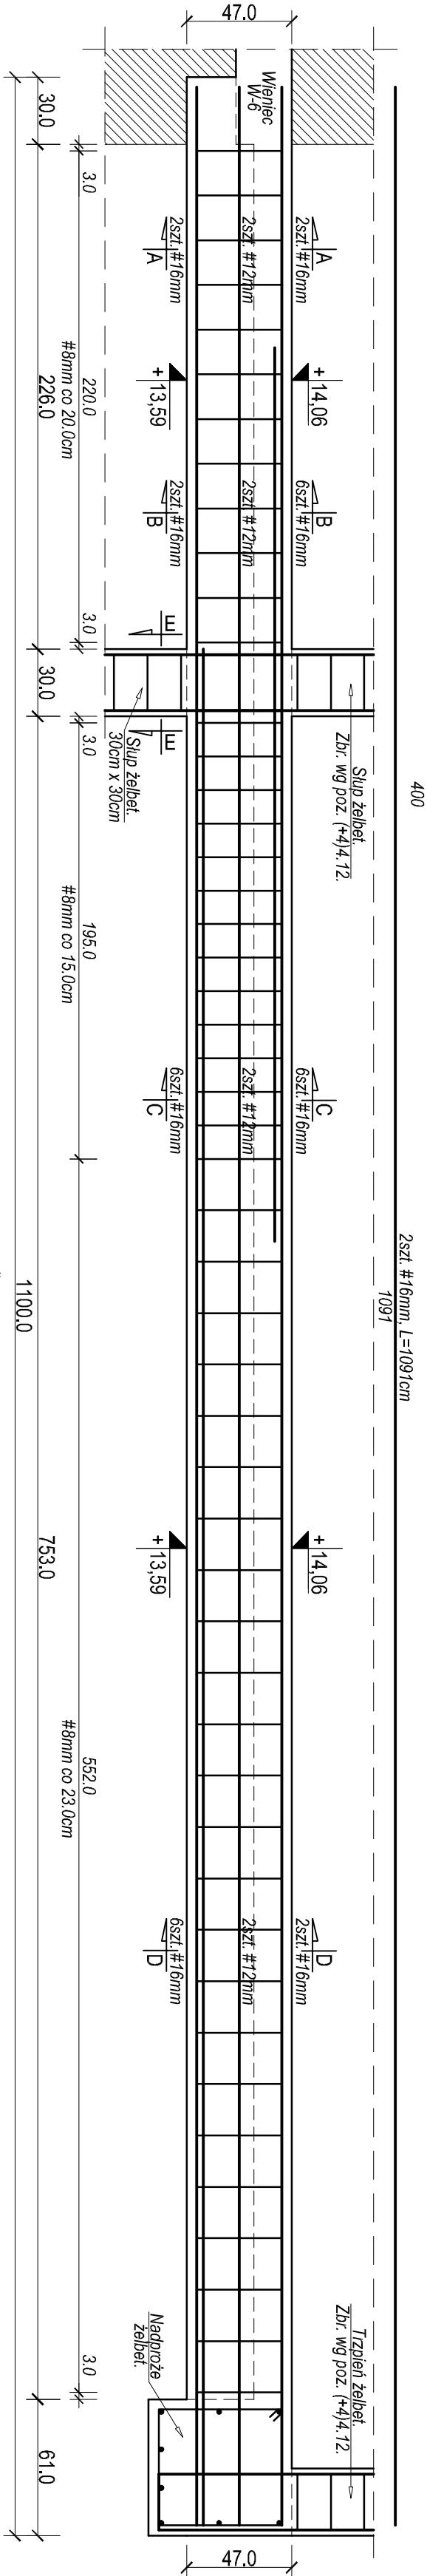

UWAGA !
Wymiary należy zverifikować na budowie.
Dostosować do poziomów istniejących stropów

- BETON B 30
- STAL
- A III N (BS500S) - zbrojenie główne
- A I (S35) - zbrojenie pomocnicze
- Otulina zbrojenia 4,0cm

KONSTRUKTOR BiuRO PROJEKTOWE PAWEŁ POLACZEK Orawka 52, 34-480 Jabłonka konstruktor.podniale@gmail.com tel. 18 26 522 18, tel. kom. 602 709 313			
INWESTYCJA PRZEBUDOWA, ROZBUDOWA, NADBUDOWA I TERMOMODERNIZACJA BUDYNKU SZPITALA WIEJSKIEGO W RABCE-ZDRÓJU, ROZBUDOWA KONSTRUKCJI TARASU WIELOKONDYGANCYJNEGO I SCHODÓW ZEWNĘTRZNYCH PRZYŁĘGAJĄCYCH DO BUDYNKU SZPITALA ORAZ BUDOWA MUROWÓW OPOROWYCH			
RABKA ZDRÓJ dz. nr ewid.: 679/2; 679/1; 679/3; 679/4; obręb 0002 Rabka-Stone dz. nr ewid.: 4203/4; 4203/3; 4203/2; 4203/5 obręb 0001 Rabka-Zdrój			
LOKALIZACJA			
PROJEKTOWAŁ: Inż. Paweł Polaczek Upr. bud. do projektowania i kierowania robotami budowlanymi bez ograniczeń w specjalności konstrukcyjno - budowlanej nr ewid. MAP/0172/PWOK05			
SPRAWDZIŁ: mgr inż. Kamil Kwak Upr. bud. do projektowania i kierowania robotami budowlanymi bez ograniczeń w specjalności konstrukcyjno - budowlanej nr ewid. MAP/0637/PWBKb/21			
PRZEMKOT RTSUNKU Data: 07.2022r. Skala: 1:25 Nr. rys. K-35			
Szczegóły konstrukcyjne (+3) poz.: 4.9; 4.10.1-2; 4.11; 4.12.1			
RYSUNEK OPRACOWANY W PROGRAMIE: ArchCAD SE Licencja nr: 8-5865112 Liscencja nr: VL75-VB59-M21A-W1LV Intersoft IntelCAD			