




(+3) Poz. 4.12.5 Belka żelbet. 30cm x 47cm

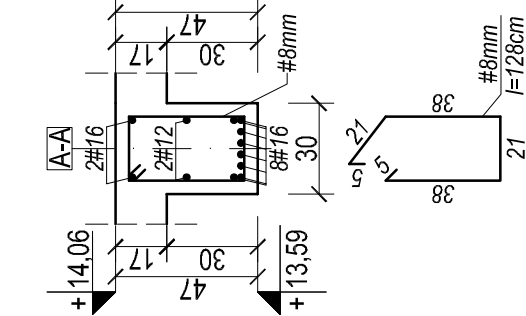


2 szt. #16mm, L=688cm

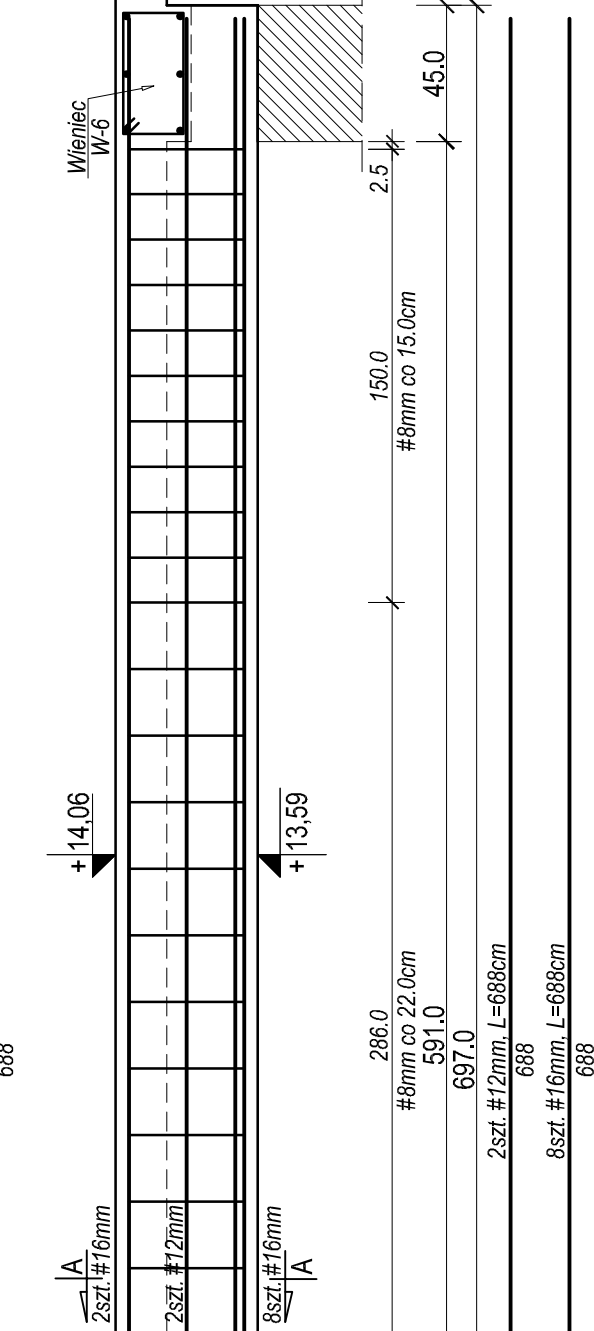


(+3) Poz. 4.12.3 Belka żelbet. 45cm x 47cm

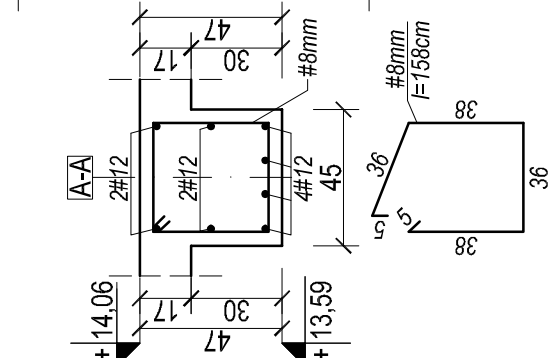


4 szt. #12mm, L=173cm

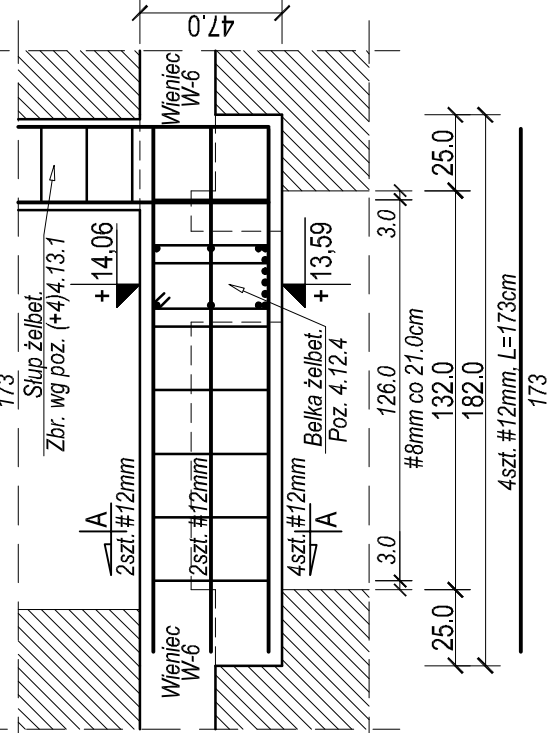


(+3) Poz. 4.12.4 Belka żelbet. 30cm x 47cm

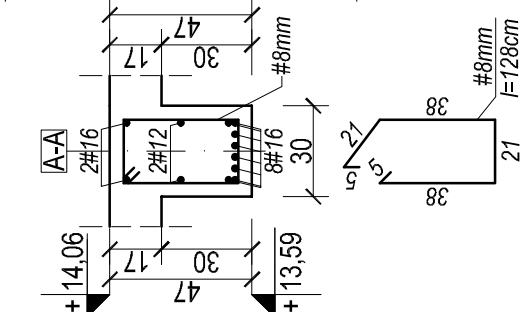


2 szt. #16mm, L=688cm

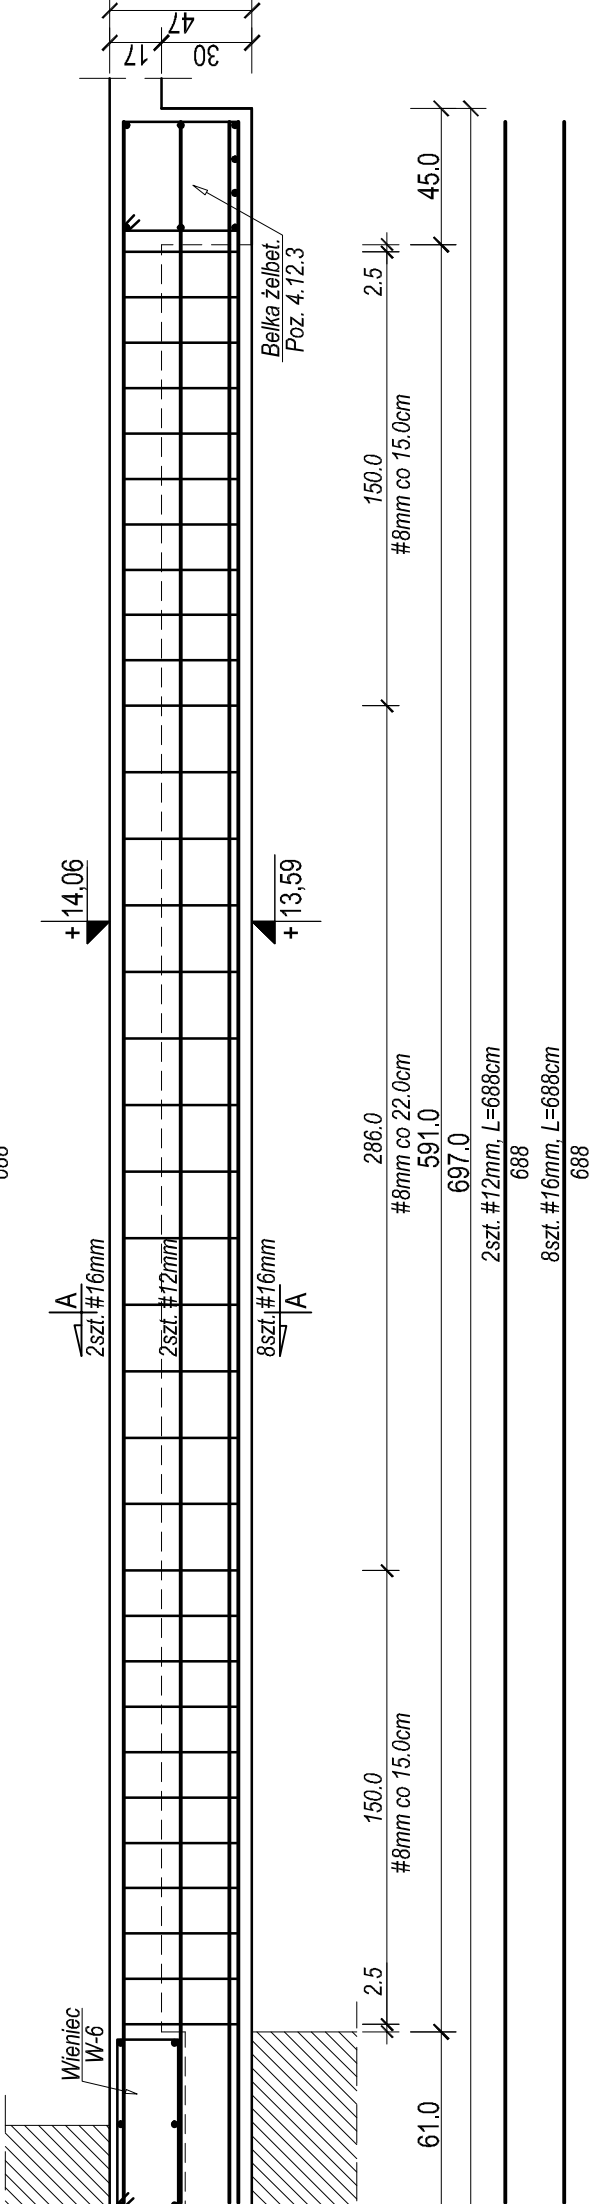

(+3) Poz. 4.12.2 Belka żelbet. 30cm x 47cm

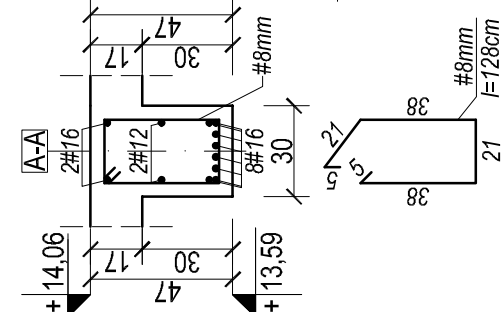

2 szt. #16mm, L=688cm

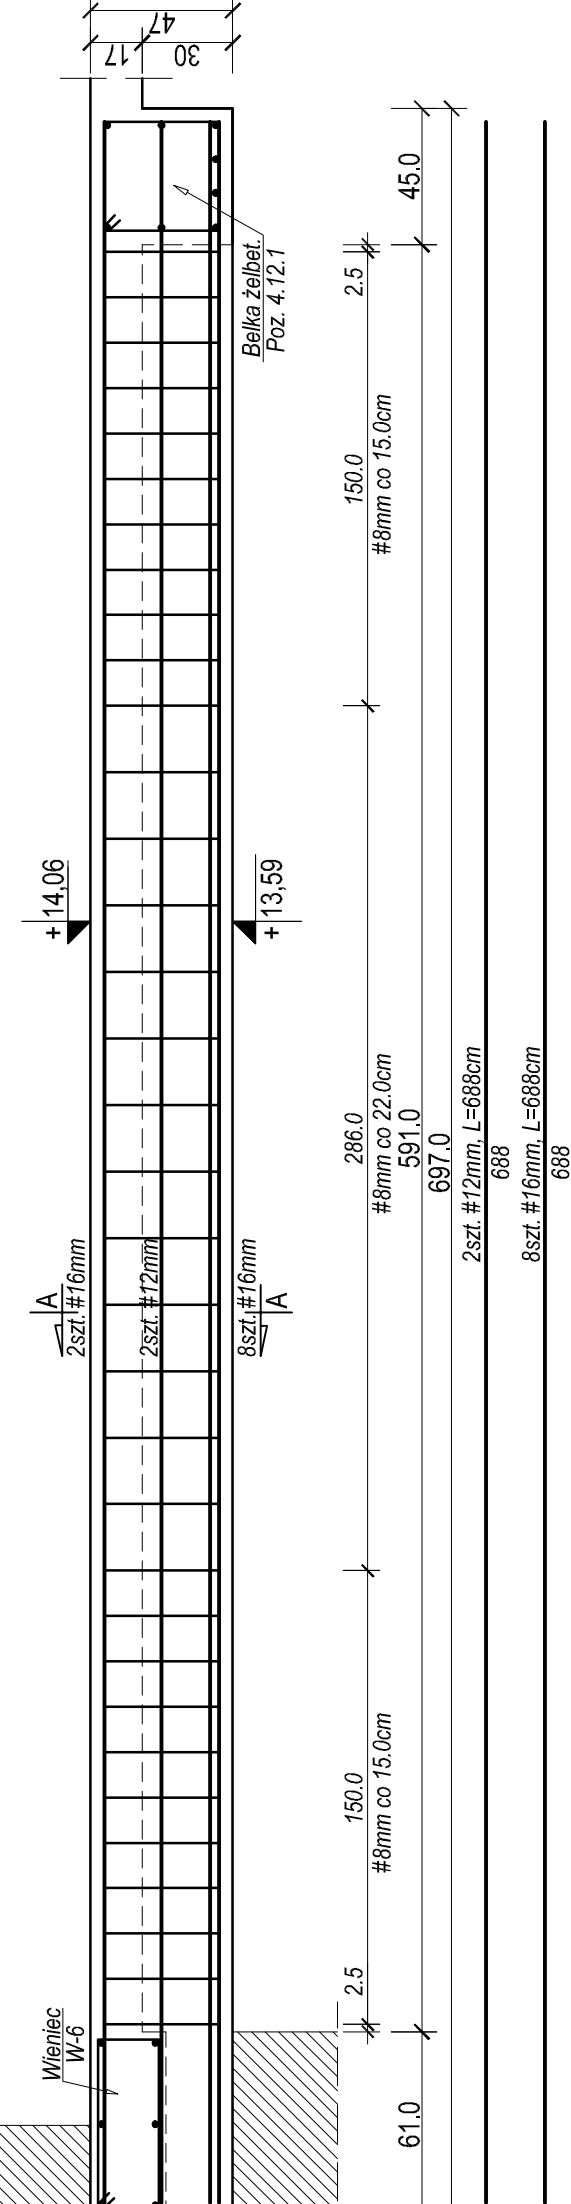

UWAGA !

Wymiary należy zweryfikować na budowie.
Dostosować do poziomów istniejących stropów

- BETON B 30
- STAL
 - A III N (BSI500S) - zbrojenie główne
 - A I (St3S) - zbrojenie pomocnicze
- Otulina zbrojenia 4,0cm



BIURO PROJEKTOWE
KONSTRUKTOR
PAWEŁ POLACZEK
Orawka 52, 34-480 Jablonka
konstruktor.podhale@gmail.com
tel. 18 26 522 18, tel. kom. 602 709 313

INWESTYCJA
PRZEBUDOWA, ROZBUDOWA,
NADBUDOWA I TERMOMODERNIZACJA
BUDYNKU SZPITALA MIEJSKIEGO W
RABCE-ZDRÓJU, ROZBIÓRKA
KONSTRUKCJI TARASU
WIELOKONDYGANCYJNEGO I SCHODÓW
ZEWNĘTRZNYCH PRZYŁĘGAJĄCYCH DO
BUDYNKU SZPITALA ORAZ BUDOWA
MURÓW OPOROWYCH

RAKKA ZDRÓJ
dz. nr ewid.: 679/2; 679/1; 679/3; 679/4;
obręb 0002 Rakka-Słone
dz. nr ewid.: 4203/4; 4203/3; 4203/2; 4203/5
obręb 0001 Rakka-Zdrój

PROJEKTOWAŁ:
inż. Paweł Polaczek
Upr. bud. do projektowania i kierowania
robotami budowlanymi bez ograniczeń w
specjalności konstrukcyjno - budowlanej;
nr ewid. MAP/0172/PWOK/05

SPRAWDZIŁ:
mgr inż. Kamil Kwak
Upr. bud. do projektowania i kierowania
robotami budowlanymi bez ograniczeń w
specjalności konstrukcyjno - budowlanej;
nr ewid. MAP/0637/PWBKb/21

PRZEDMIOT
RYSUNKU
Szczegóły konstrukcyjne
(+3) poz.: 4.12.2 - 4.12.5

Data: **07.2022r.** Skala: **1:25** Nr. rys. **K-36**

Branża: **KONSTRUKCJE** Faza: **PROJEKT TECHNICZNY**

RYSUJEK OPRACOWANY W PROGRAMIE:
ARCHICAD SE INTRSoft InteliCAD
Licencja nr: 8-566512
Licencja nr: VL-75-VBBB-M21A-WLV