




(+4) Poz. 4.4 Belka żelbet. 25cm x 42cm

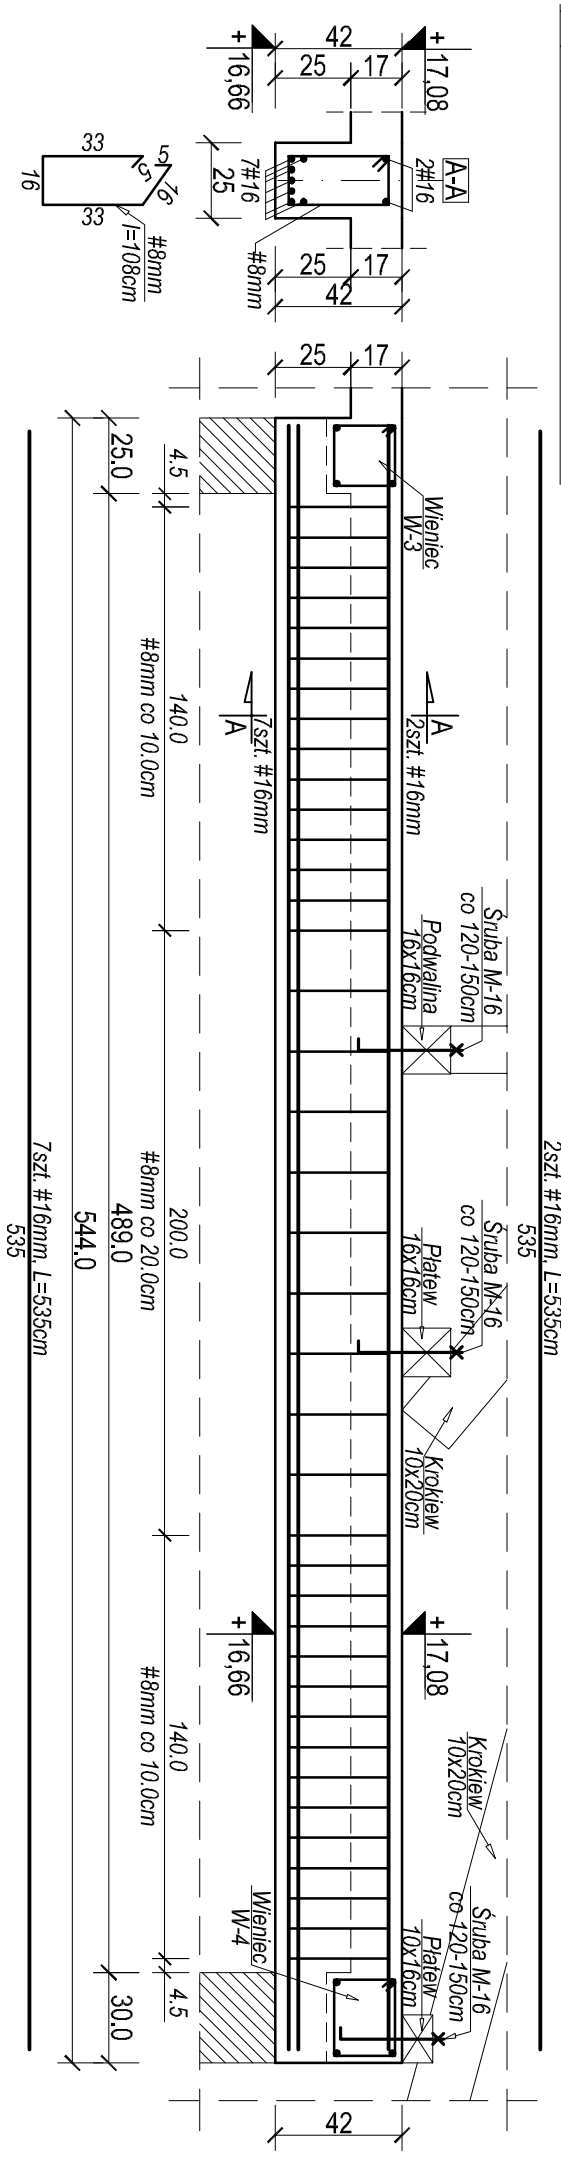


(+4) Poz. 4.3 Belka żelbet. 25cm x 42cm

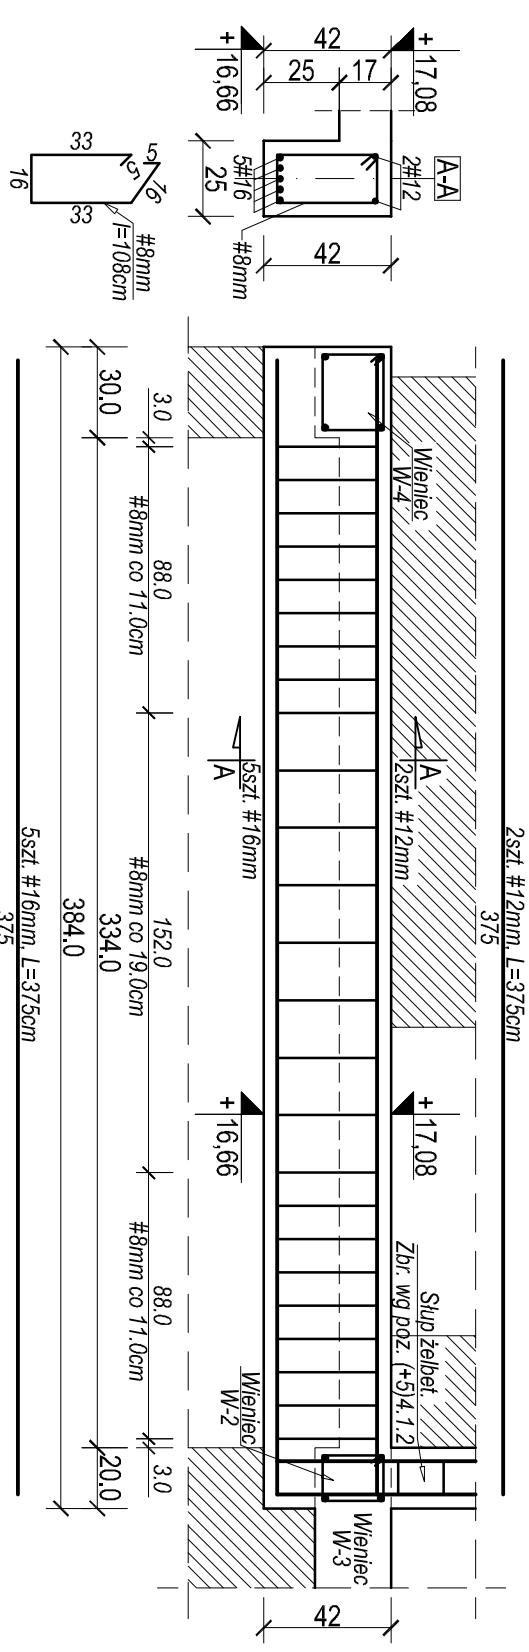


(+4) Poz. 4.5 Belka żelbet. 25cm x 42cm

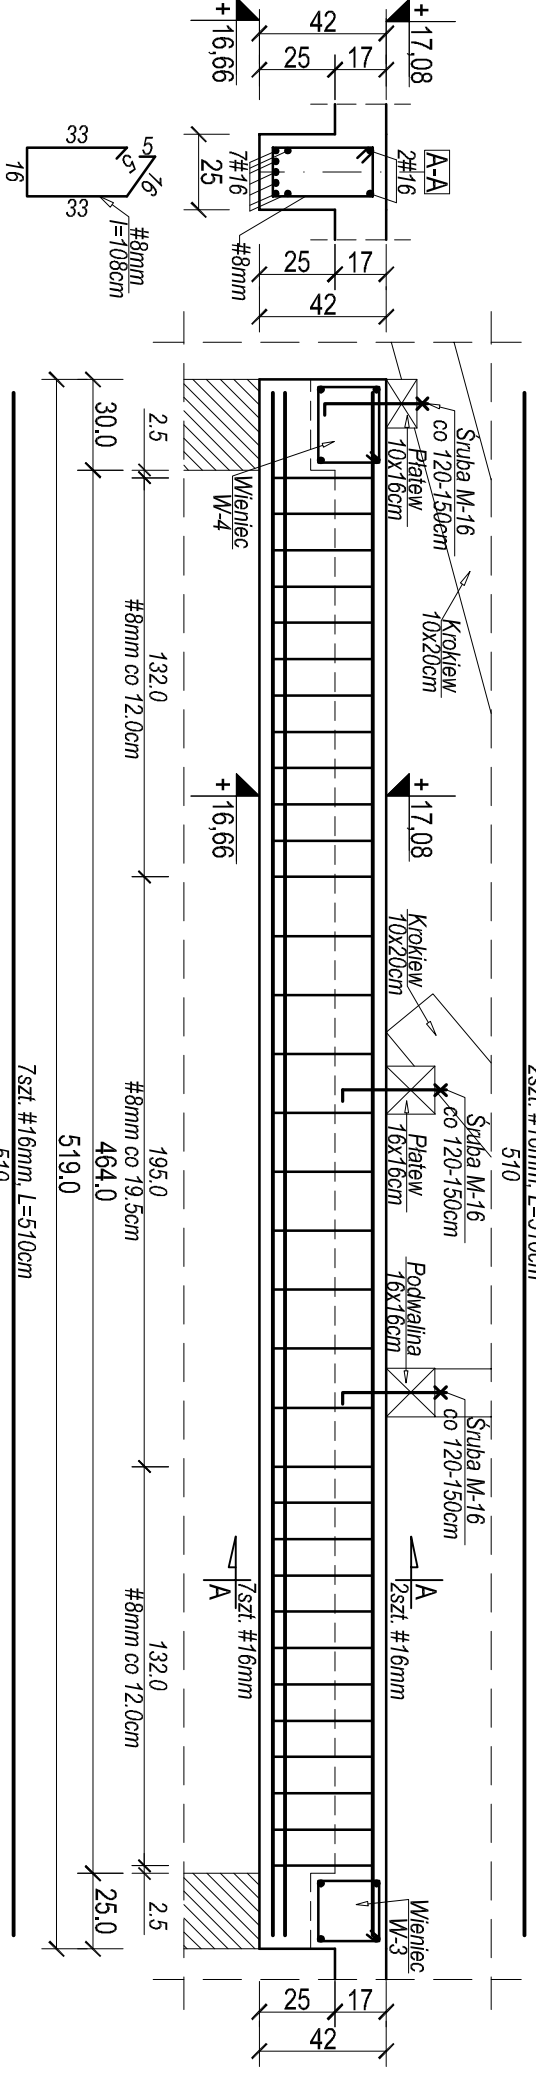


(+4) Poz. 4.2 Belka żelbet. odwr. 25cm x 42cm

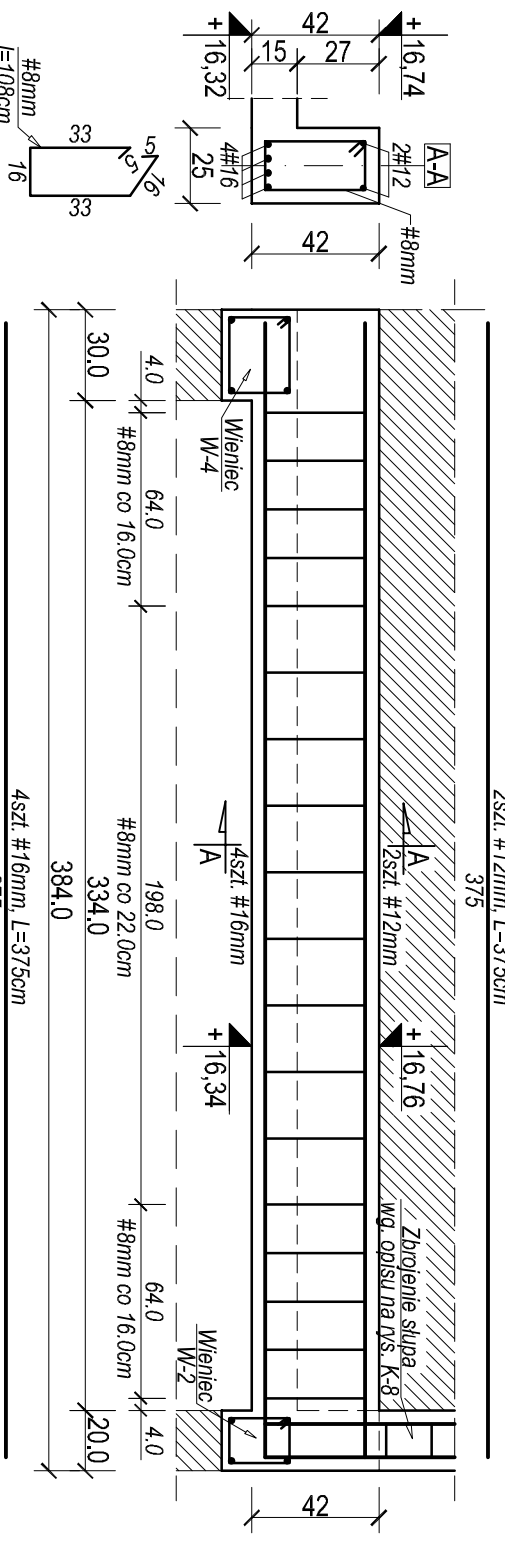

(+4) Poz. 4.1 Belka żelbet. 25cm x 33cm

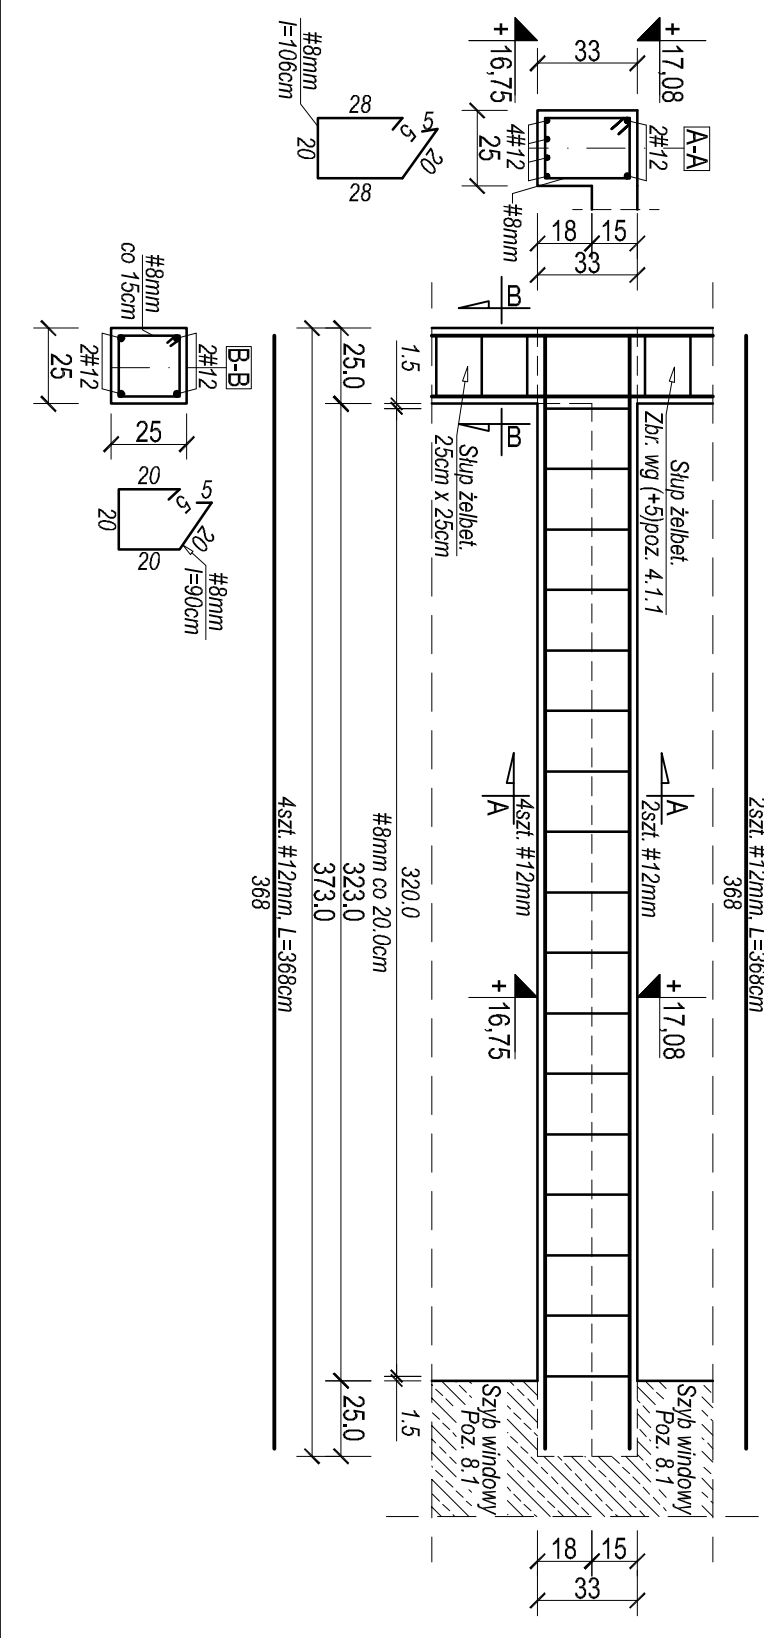

(+3) Poz. 4.2 Belka żelbet. 30cm x 30cm

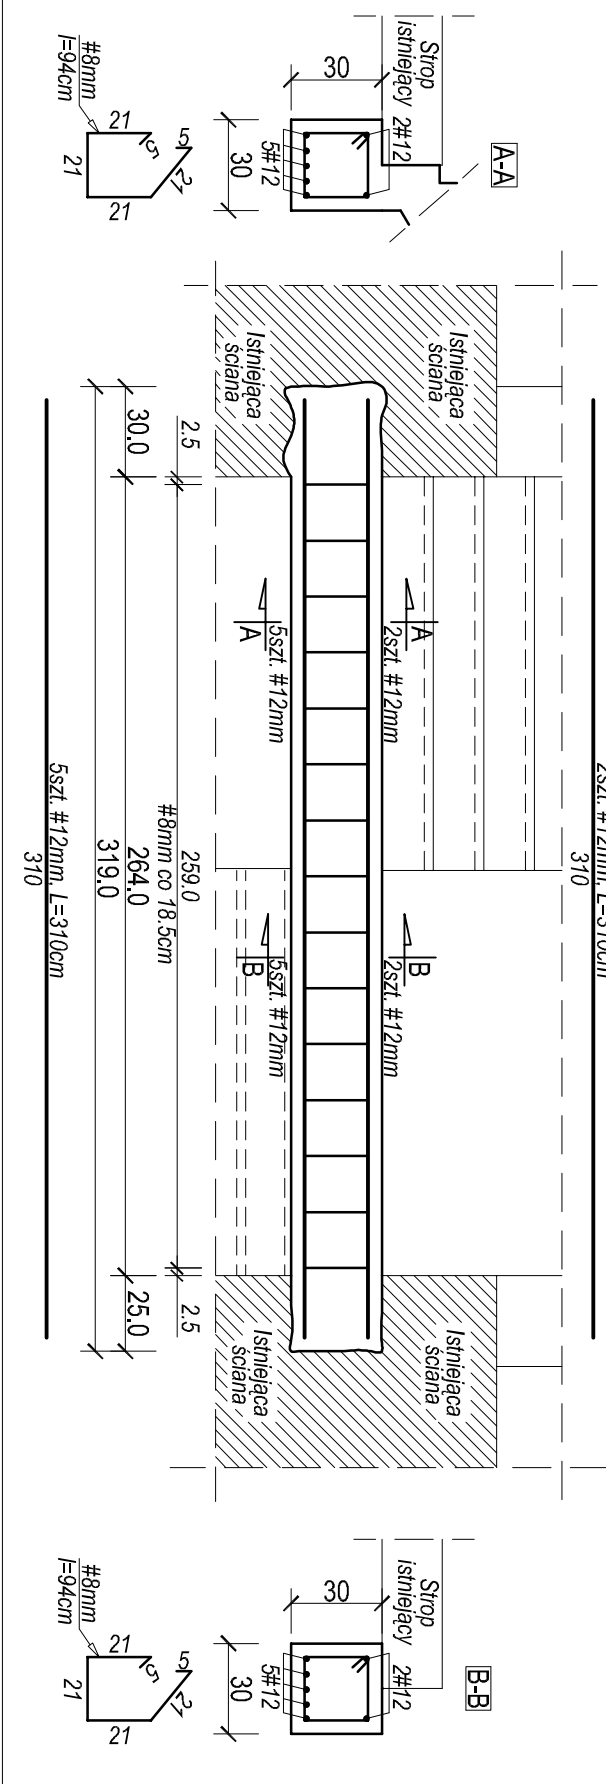

UWAGA !
Wymiary należy zweryfikować na budowie.
Dostosować do poziomów istniejących stropów

- BETON B 30
- STAL
- A III N (BSI500S) - zbrojenie główne
- A I (S33) - zbrojenie pomocnicze
- Osiłna zbrojenia 4,0cm

KONSTRUKTOR Biurowo Projektowe Paweł Polaczek Orawka 52, 34-480 Jablonka konstruktor.podhal@gmail.com tel. 18 26 522 18, tel. kom. 602 709 313		INWESTYCA PRZEBUDOWA, ROZBUDOWA, NADBUDOWA, REMONT, SANACJA BUDYNKU, ZAPLANA ROZBUDOWY, KONSERWACJA, TARAS, WIELOKONDYGANCYJNY I SCHODÓW ZEWNĘTRZNYCH PRZYŁĘGAJĄCYCH DO BUDYNKU SZPIITALA ORAZ BUDOWA MUROWÓW OPOROWYCH	
LOKALIZACJA		RABKA ZDRÓJ dz. nr ewid.: 679/2; 679/1; 679/3; 679/4; obrub 0002 Rabka-Stone dz. nr ewid.: 4203/4; 4203/3; 4203/2; 4203/5 obrub 0001 Rabka-Zdrój	
PROJEKTOWAŁ:		Inż. Paweł Polaczek Upr. bud. do projektowania i kierowania robotami budowlanymi bez ograniczeń w specjalności konstrukcyjno - budowlanej, nr ewid. MAA/0172/PWOK/05	
SPRAWDZIŁ:		mgr inż. Kamili Kwak Upr. bud. do projektowania i kierowania robotami budowlanymi bez ograniczeń w specjalności konstrukcyjno - budowlanej, nr ewid. MAA/0637/PWOK/b21	
PRZEMÓT RYSUNKU		Szczegóły konstrukcyjne (+3) poz.: 4.2; (+4) poz.: 4.1 - 4.5	
Data: 07.2022r.		Skala: 1:25	
Brutto		Projekt	
KONSTRUKCJE		PROJEKT	
ArchCAD SE		Licencja nr: 8-868112	
INTReoft IntellCAD		Licencja nr: VL7S-VB8B-MZ1A-W1LV	
		Nr. ps. K-37	