



UWAGA !
Wymiary należy zweryfikować na budowie.
Dostosować do poziomów istniejących stropów

(+4) Poz. 4.13.1 Belka żelbet. 30cm x 74cm


(+4) Poz. 4.13.2 Belka żelbet. 30cm x 74cm

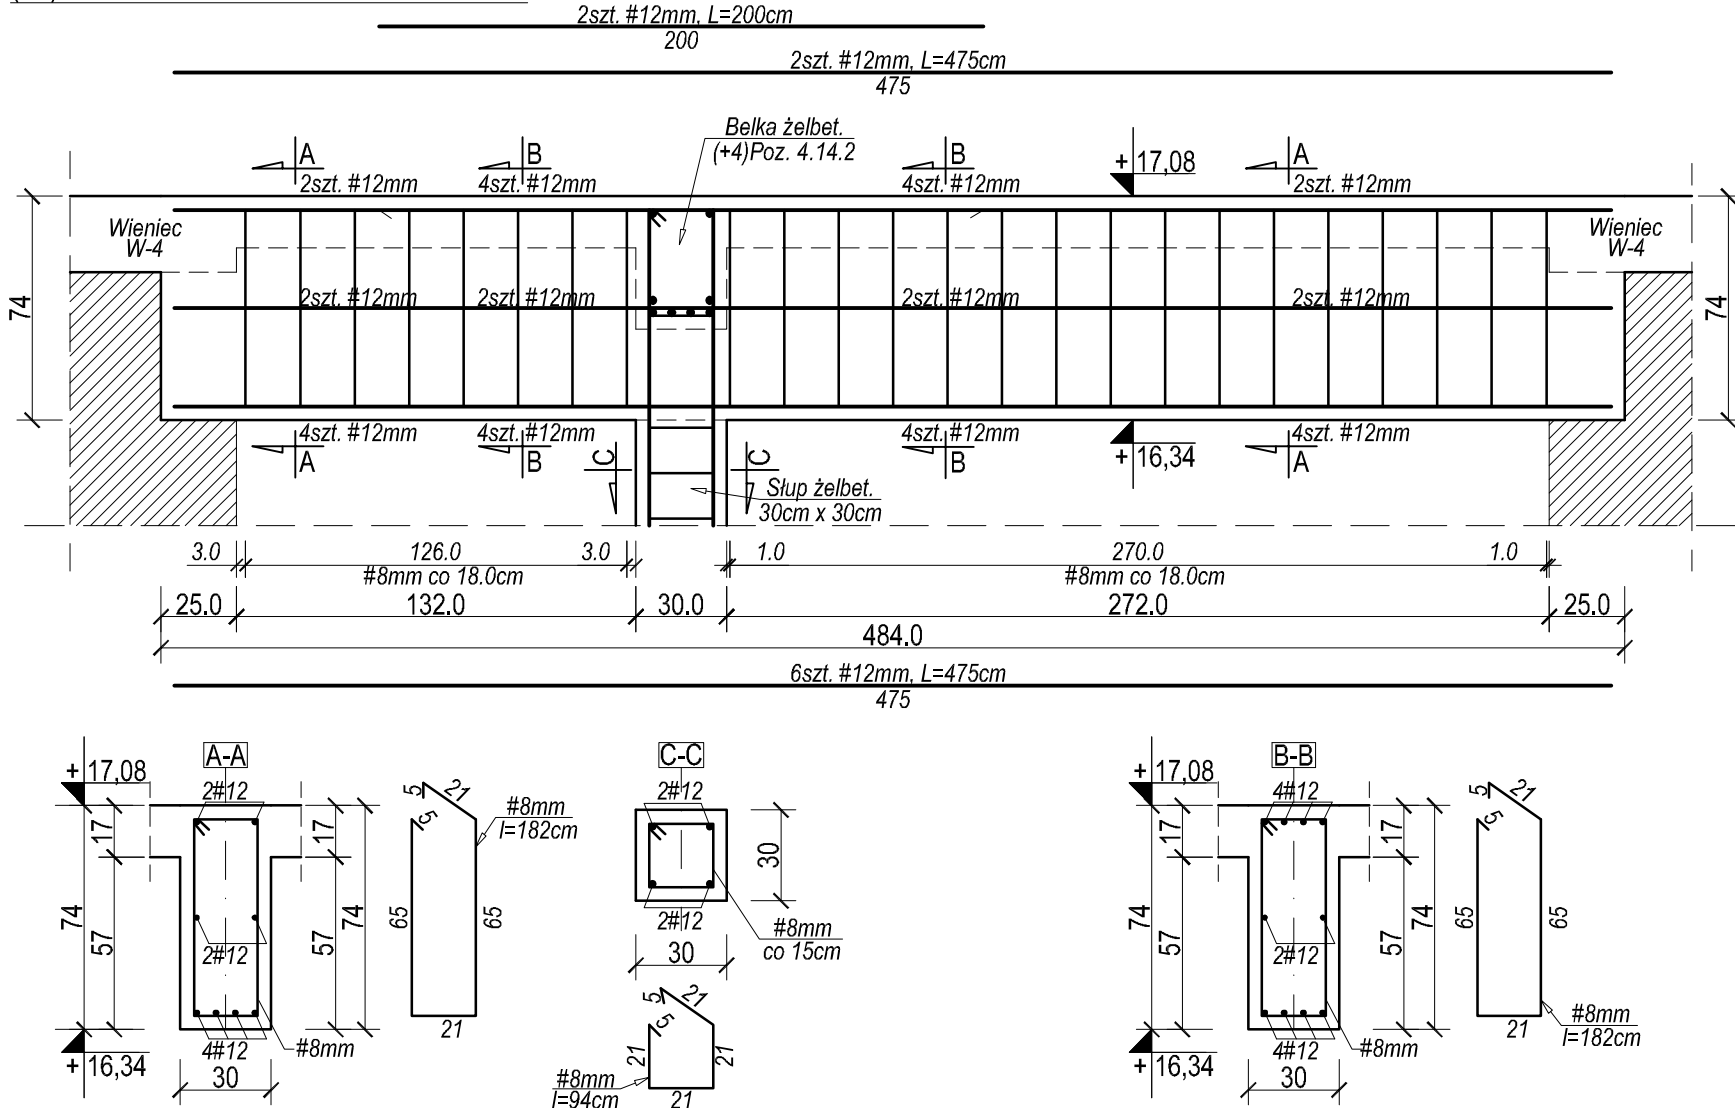

(+4) Poz. 4.10 Belka żelbet. 25cm x 42cm

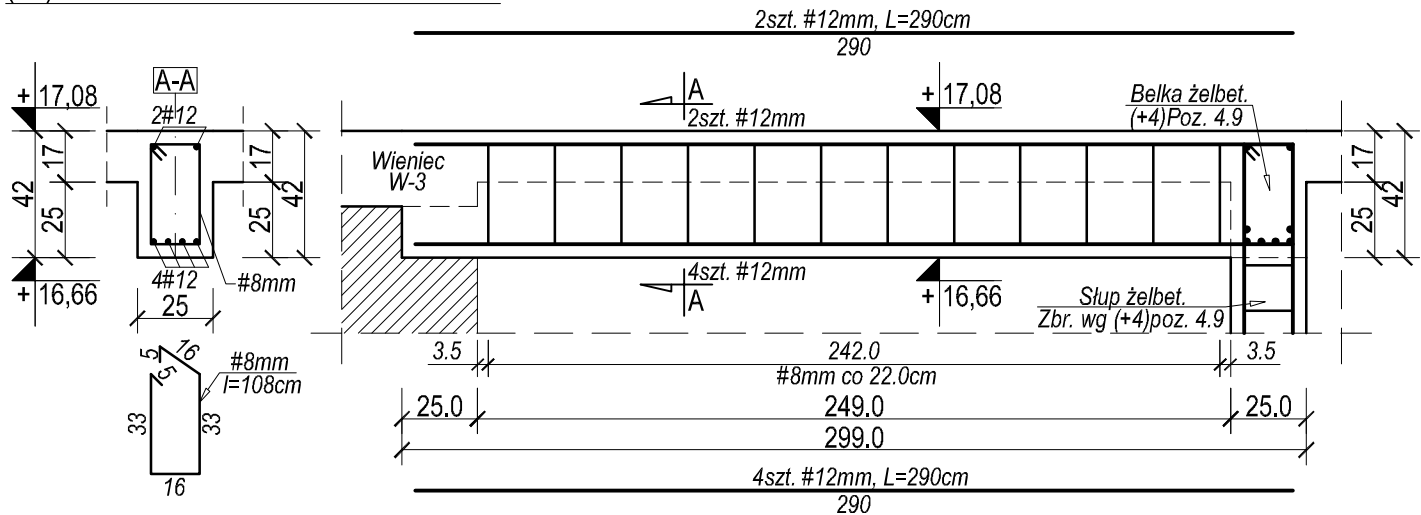


(+4) Poz. 4.6 Belka żelbet. odwr. 30cm x 42cm

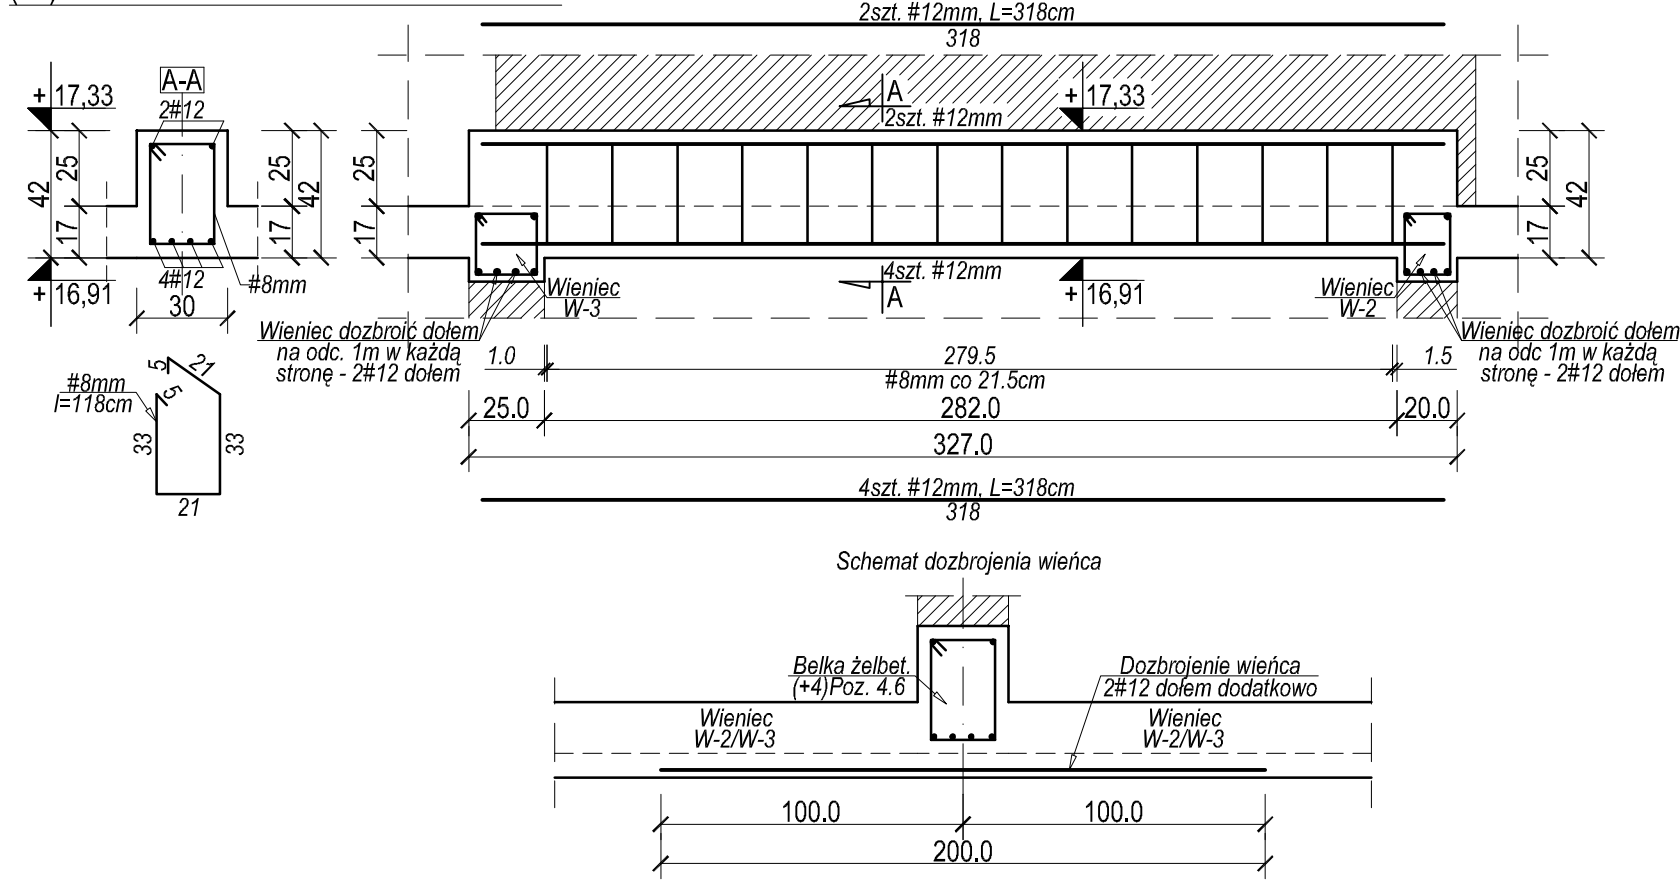

(+4) Poz. 4.11.1 Belka żelbet. 25cm x 42cm - odwrócona

(+4) Poz. 4.11.2 Belka żelbet. 25cm x 42cm - odwrócona

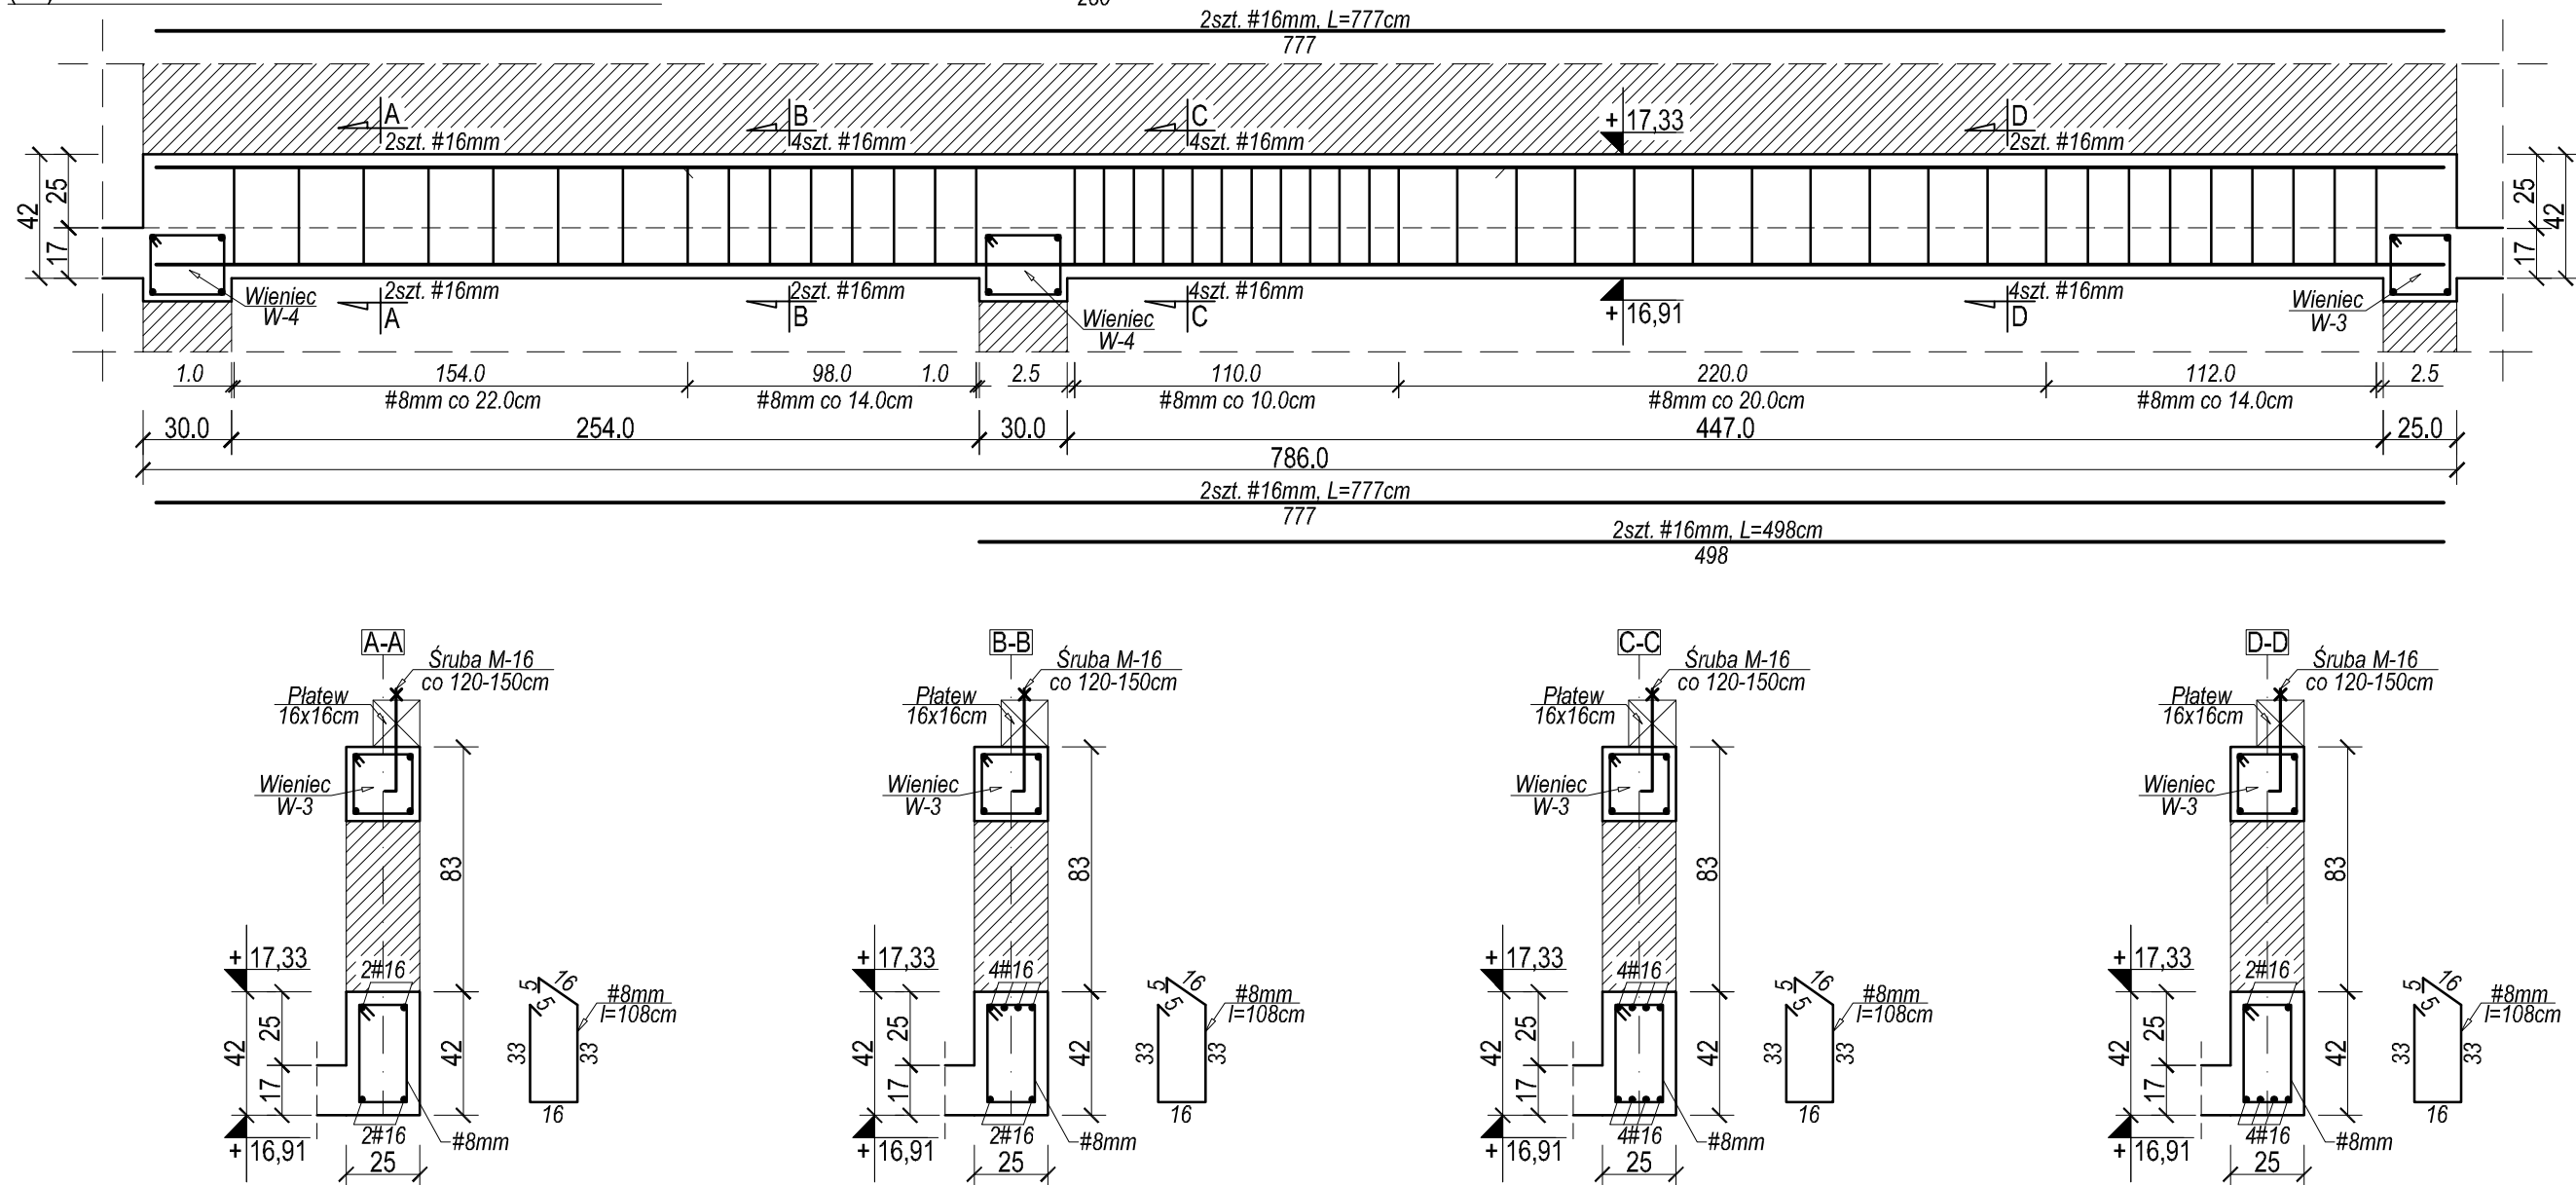

- BETON B 30
- STAL
- A III N (BS500S) - zbrojenie główne
- A I (St3S) - zbrojenie pomocnicze
- Otulina zbrojenia 4,0cm

BIURO PROJEKTOWE KONSTRUKTOR PAWEŁ POLACZEK Orawka 52, 34-480 Jabłonka konstruktor.podhale@gmail.com tel. 18 26 522 18, tel. kom. 602 709 313		
INWESTYCJA	PRZEBUDOWA, ROZBUDOWA, NADBUDOWA I TERMOMODERNIZACJA BUDYNKU SZPITALA MIEJSKIEGO W RABCE-ZDROJU, ROZBIÓRKA KONSTRUKCJI TARASU WIELOKONDYGANCYJNEGO I SCHODÓW ZEWNĘTRZNYCH PRZYŁĘGAJĄCYCH DO BUDYNKU SZPITALA ORAZ BUDOWA MURÓW OPOROWYCH	
LOKALIZACJA	RABKA ZDRÓJ dz. nr ewid.: 679/2; 679/1; 679/3; 679/4; obręb 0002 Rabka-Słone dz. nr ewid.: 4203/4; 4203/3; 4203/2; 4203/5 obręb 0001 Rabka-Zdrój	
PROJEKTOWAŁ:	inż. Paweł Polaczek Upr. bud. do projektowania i kierowania robotami budowlanymi bez ograniczeń w specjalności konstrukcyjno - budowlanej. nr ewid. MAP/0172/PWOK/05 Podpis:	
SPRAWDZIŁ:	mgr inż. Kamil Kwak Upr. bud. do projektowania i kierowania robotami budowlanymi bez ograniczeń w specjalności konstrukcyjno - budowlanej. nr ewid. MAP/0637/PWBKb/21 Podpis:	
PRZEDMIOT RYSUNKU	Szczegóły konstrukcyjne (+4)poz.: 4.6; 4.10; 4.11.1-2; 4.13.1-2.	
Data:	07.2022r.	Skala: 1:25
Branża:	KONSTRUKCJE	Faza: PROJEKT TECHNICZNY
RYSUNEK OPRACOWANY W PROGRAMIE: ArchICAD SE Licencja nr: 8-5685112 INTRsoft IntelICAD Licencja nr: VL75-VBB9-M21A-W1LV		
		Nr. rys. K-39