


(+4) Poz. 4.8. Rama żelbet.
Przekrój belki poziomej 25 x 42cm
Przekrój belki skośnej 25 x 40cm
Przekrój tżpienia 25 x 30cm

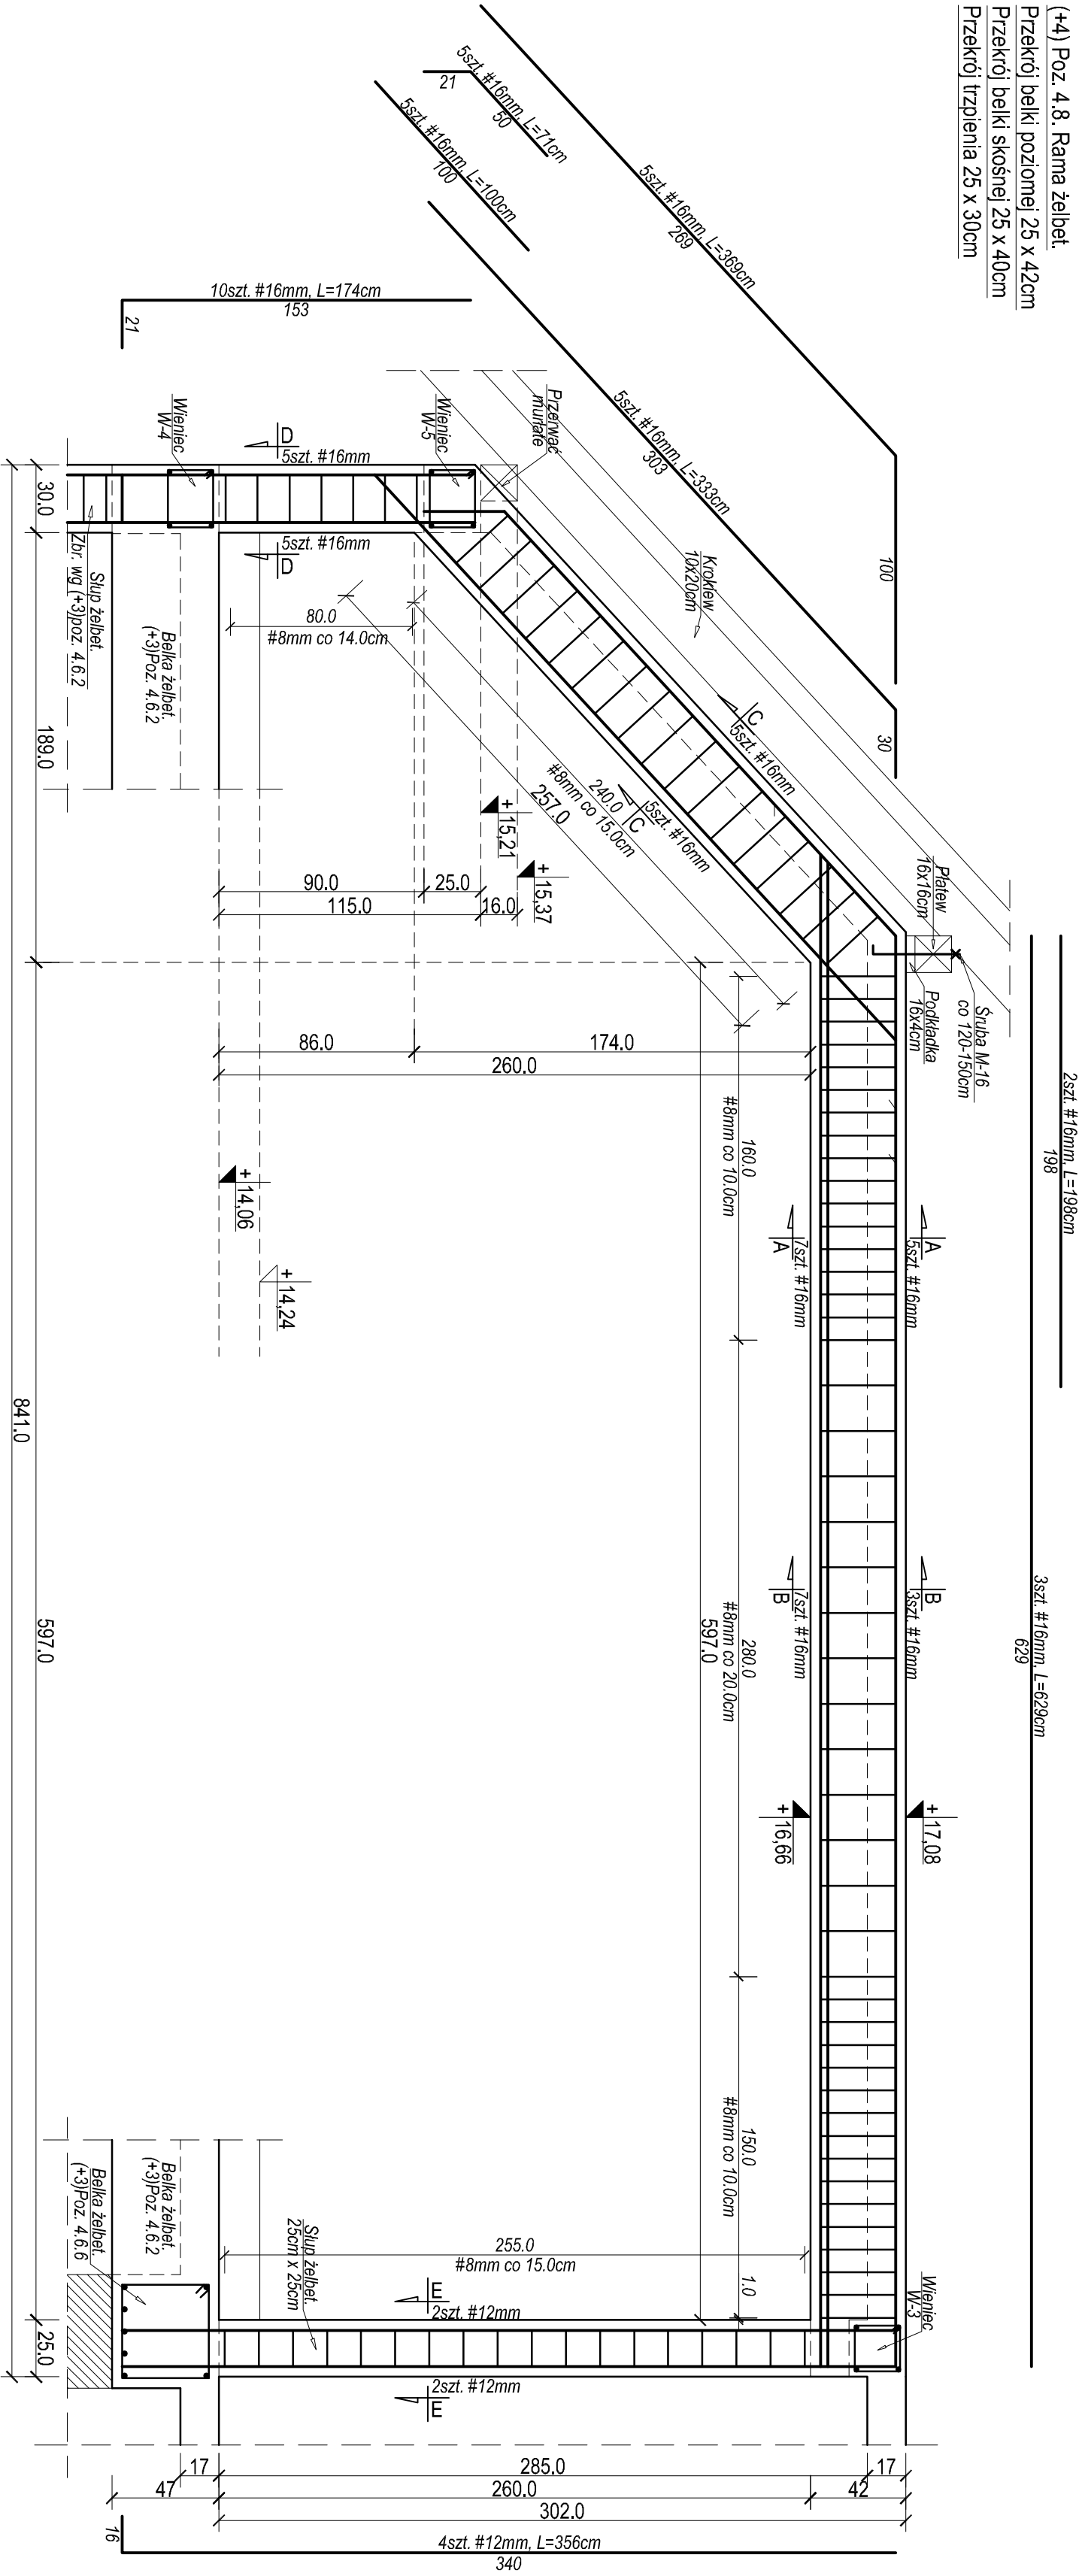

WYMAGA!
Wymiary należy zweryfikować na budowie.
Dostosować do poziomów istniejących stropów

- BETON B 30
- STAL
- A III N (BS500S) - zbrojenie główne
- A I (S13S) - zbrojenie pomocnicze
- Osiłna zbrojenia 4,0cm

KONSTRUKTOR
Paweł Polaczek

BIURO PROJEKTOWE
Paweł Polaczek

Orawka 52, 34-480 Jablonka
konstruktor.podhale@gmail.com
tel. 18 26 522 18, tel. kom. 602 709 313

INWESTYCJA
PRZEBUDOWA, ROZBUDOWA,
NADBUDOWA I TERMOMODERNIZACJA
BUDYNKU SZPITALA WIEJSKIEGO W
RABCE-ZDRÓJU, ROZBIÓRKA
KONSTRUKCJI TARASU
WIELOKONDYGANCYJNEGO I SCHODÓW
ZEWNĘTRZNYCH PRZYLEGAJĄCYCH DO
BUDYNKU SZPITALA ORAZ BUDOWA
MUROWÓW OPOROWYCH

LOKALIZACJA
RABKA ZDRÓJ
dz. nr ewid.: 679/2, 679/1, 679/3, 679/4;
obręb 0002 Rabka-Stone
dz. nr ewid.: 4203/4, 4203/3, 4203/2, 4203/5
obręb 0001 Rabka-Zdrój

PROJEKTOWAŁ:	Ing. Paweł Polaczek
SPRAWDZIŁ:	mgr inż. Karol Kwak
PRZEDKOT RT-SUNKU	Szczegóły konstrukcyjne (+4)poz.: 4.8
Podpis:	Upr. bud. do projektowania i kierowania robotami budowlanymi bez ograniczeń w specjalności konstrukcyjno - budowlanej nr ewid. MAP/0637/PWB/kv21

DATA: 07.2022r.	Skala: 1:25	Nr. ps.:
BRANŻA: KONSTRUKCJE	Faza: PROJEKT TECHNICZNY	K-40
RSUNEK OPRACOWANY W PROGRAMIE: ArchiCAD SE	Licencja nr: 8-5865112	
INTSoft InteliCAD	Licencja nr: VL75-VB59-M21A-W1LV	