




(+4) Poz. 4.14.2 Belka żelbet. 30cm x 44cm

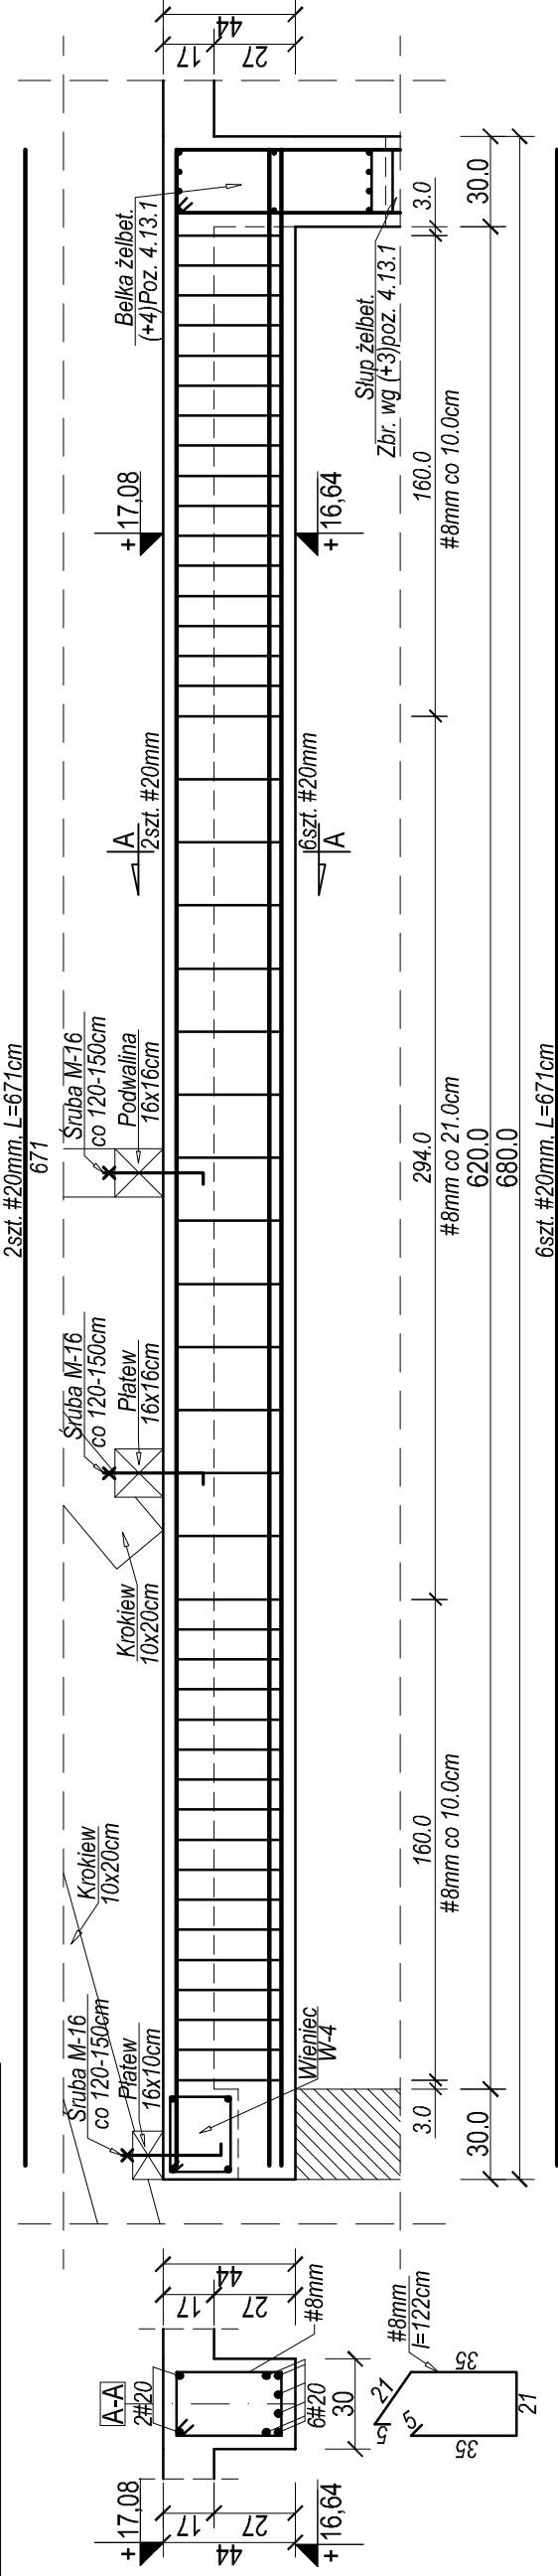

(+4) Poz. 4.14.3 Belka żelbet. 30cm x 44cm
(+4) Poz. 5.1.3 Trzpień żelbet. 25cm x 30cm

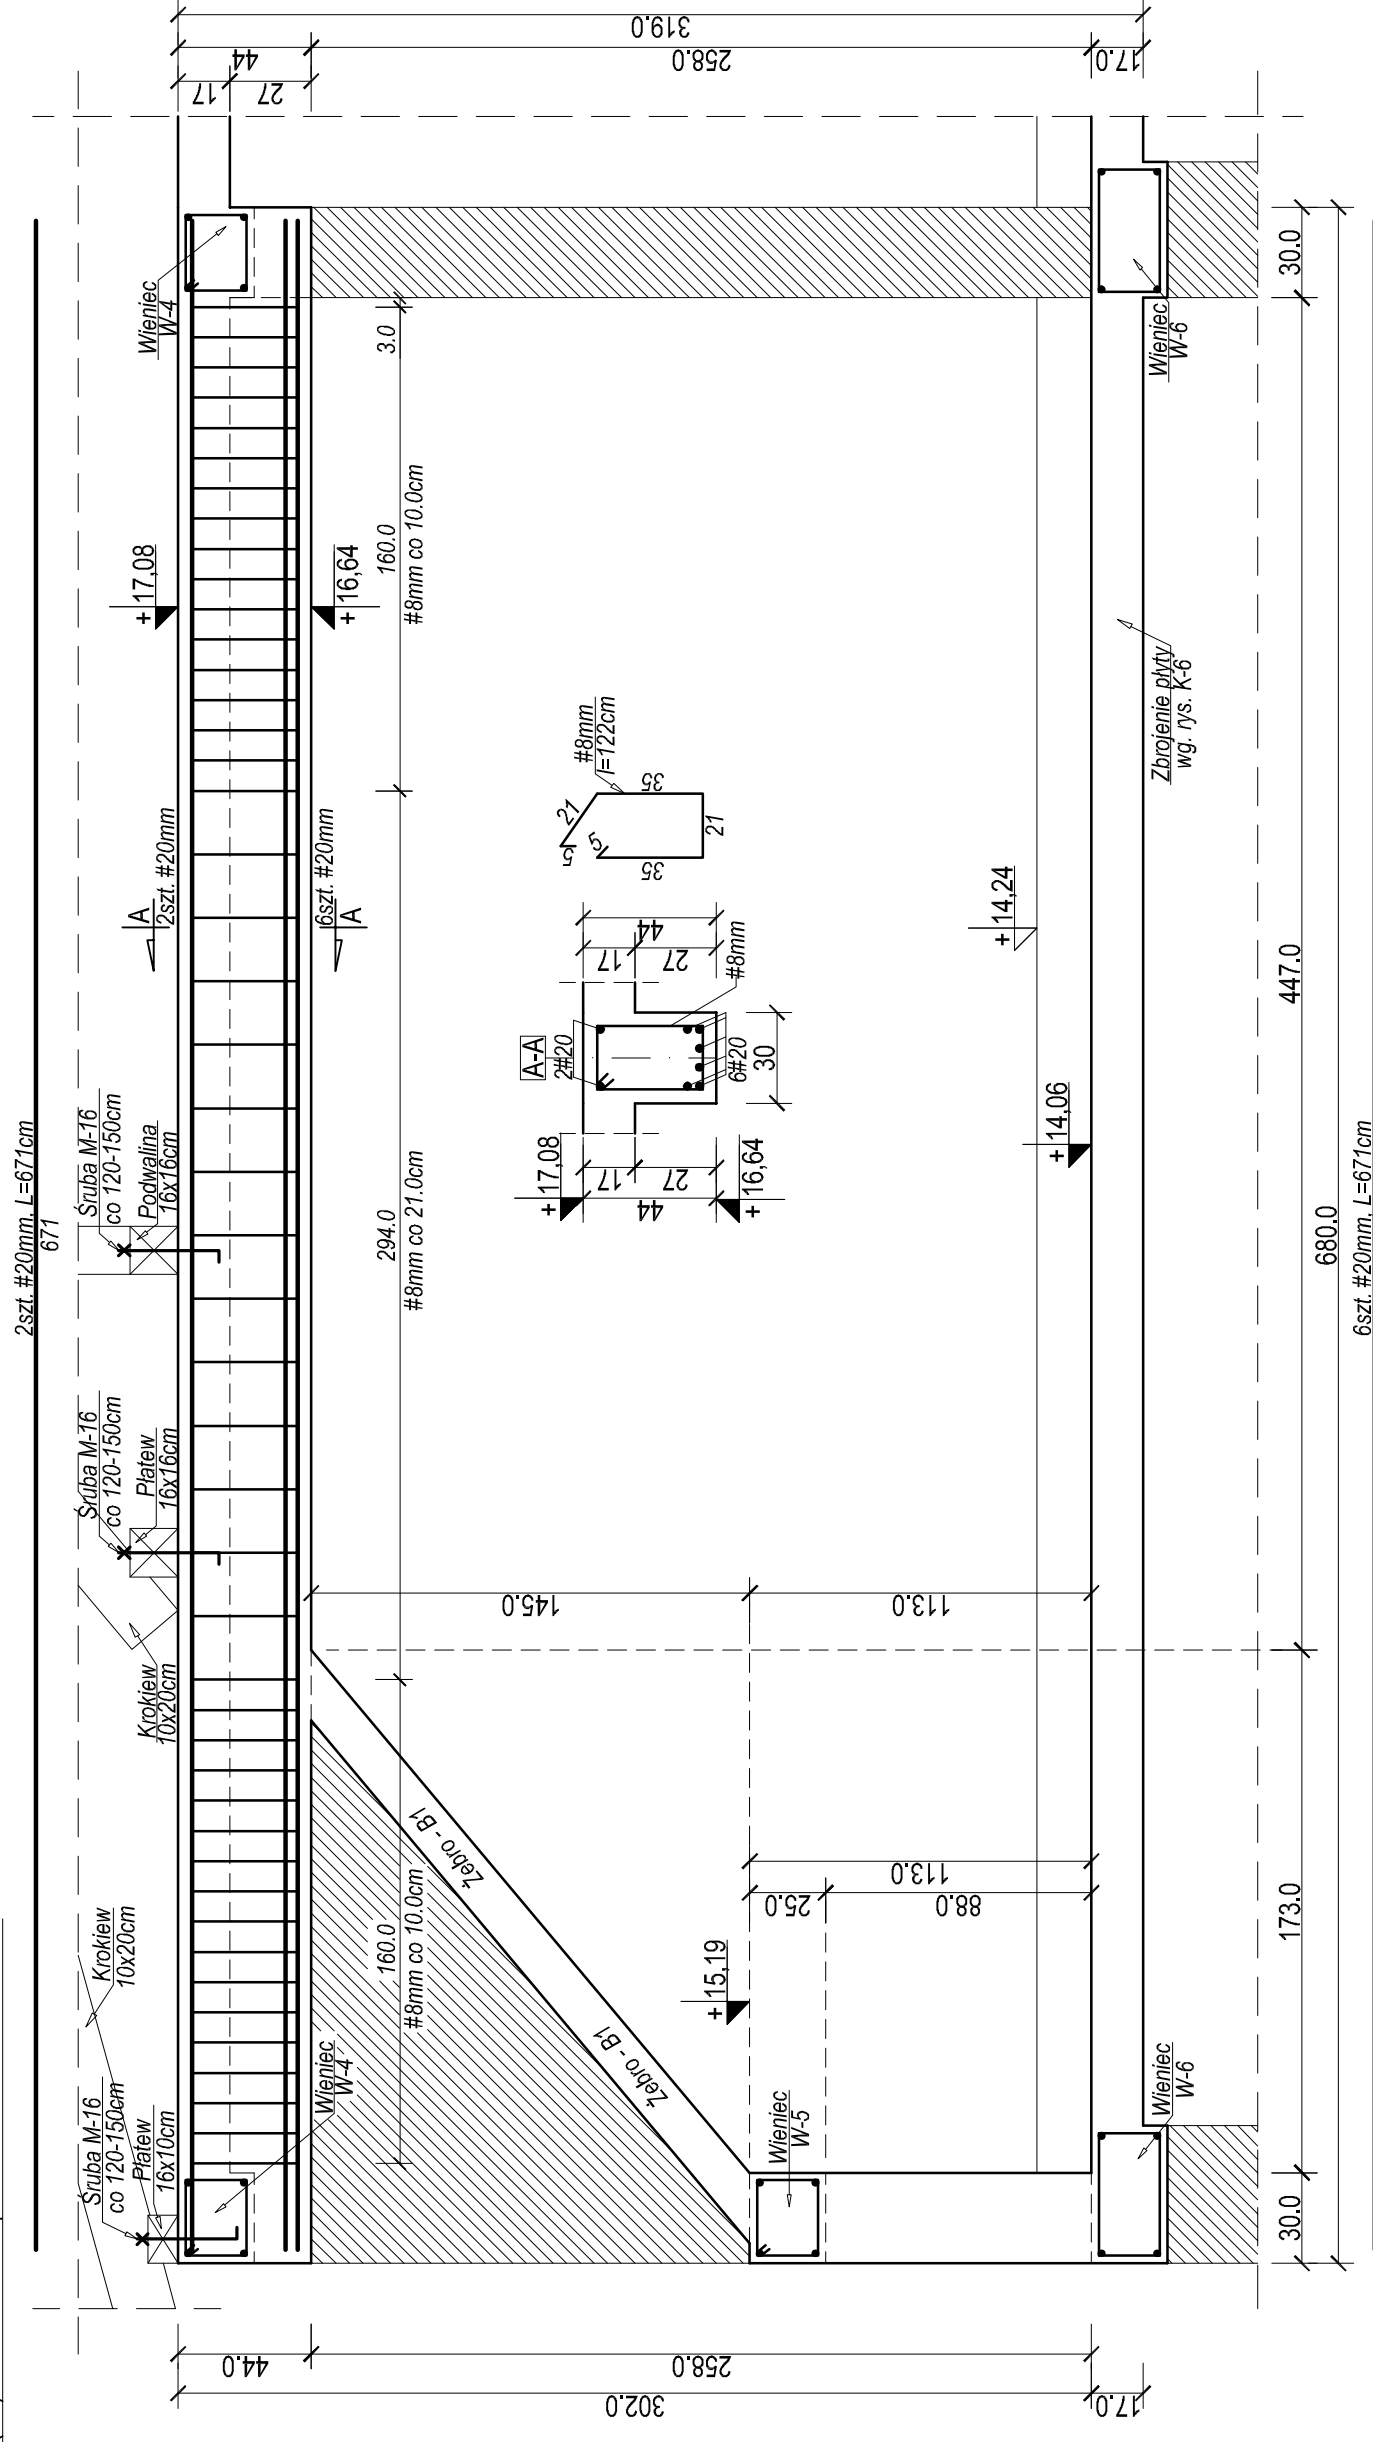

(+4) Poz. 4.14.1 Belka żelbet. 30cm x 44cm

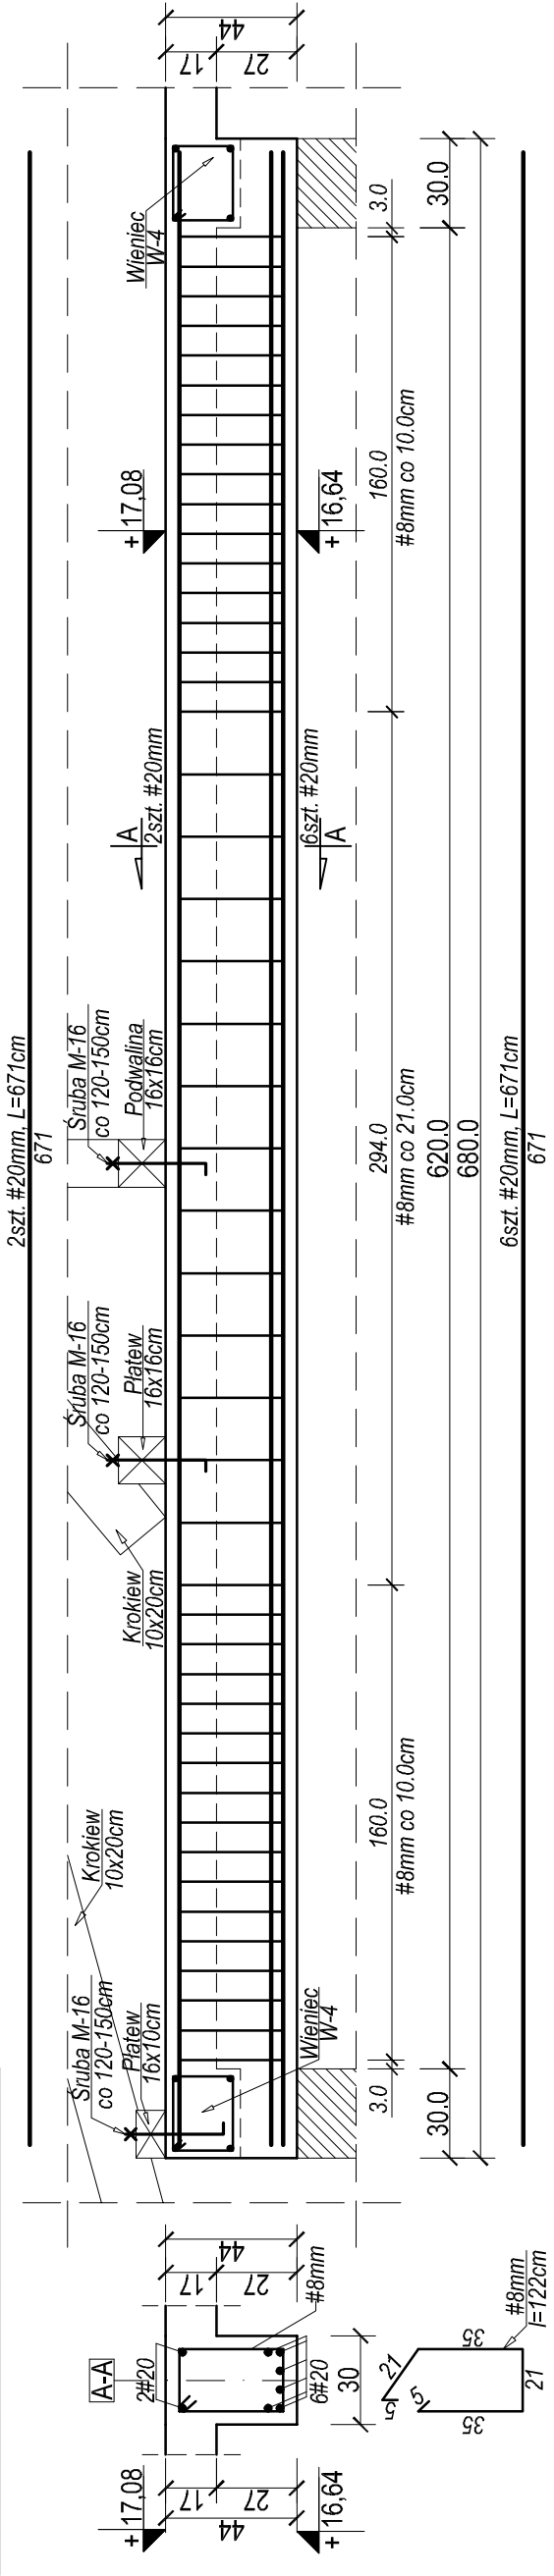

UWAGA !
Wymiary należy zweryfikować na budowie.
Dostosować do poziomów istniejących stropów

- BETON B 30
- STAL
 - A III N (BSi500S) - zbrojenie główne
 - A I (St3S) - zbrojenie pomocnicze
- Otulina zbrojenia 4,0cm



Orawka 52, 34-480 Jabłonka
konstruktor.podhale@gmail.com
tel. 18 26 522 18, tel. kom. 602 709 313

INWESTYCJA
PRZEBUDOWA, ROZBUDOWA
NADBUDOWA I TERMO-
MODERNIZACJA
BUDYNKU SZPITALA MIEJSKIEGO W
RABCE-ZDRÓJU, ROZBIÓRKA
KONSTRUKCJI TARASU
WIELOKONDYGANCYJNEGO I SCHODÓW
ZEWNĘTRZNYCH PRZYLEGAJĄCYCH DO
BUDYNKU SZPITALA ORAZ BUDOWA
MURÓW OPOROWYCH

LOKALIZACJA
RABKA ZDRÓJ
dz. nr ewid.: 679/2; 679/1; 679/3; 679/4;
obręb 0002 Rabka-Słone
dz. nr ewid.: 4203/4; 4203/3; 4203/2; 4203/5
obręb 0001 Rabka-Zdrój

PROJEKTOWAŁ:
inż. Paweł Polaczek
Upr. bud. do projektowania i kierowania
robotami budowlanymi bez ograniczeń w
specjalności konstrukcyjno - budowlanej,
nr ewid. MAP/0172/PWOK/05
Podpis:

SPRAWDZIŁ:
mgr inż. Kamil Kwak
Upr. bud. do projektowania i kierowania
robotami budowlanymi bez ograniczeń w
specjalności konstrukcyjno - budowlanej,
nr ewid. MAP/0631/PWOK/21
Podpis:

PRZEDMOT
RYSUJĄKU
Szczegóły konstrukcyjne
(+4)poz.: 4.14.1 - 4.14.3

Data: **07.2022r.** Skala: **1:25** Nr. rys. **K-43**

Bransza: **KONSTRUKCJE** Faza: **PROJEKT TECHNICZNY**
RYSUNEK OPRACOWANY W PROGRAMIE: **ArchicAD SE** Licencja nr: **S-565112**
INTRsoft IntellCAD Licencja nr: **VL75-VB89-MZ1A-W1LV**