

- BETON B 30

- STAL

- A III N (BS1500S) - zbrojenie główne




- A I (St3S) - zbrojenie pomocnicze

- Osiłna zbrojenia 4,0cm

UWAGA !

Wymiary należy zweryfikować na budowie.

Dostosować do poziomów istniejących stropów

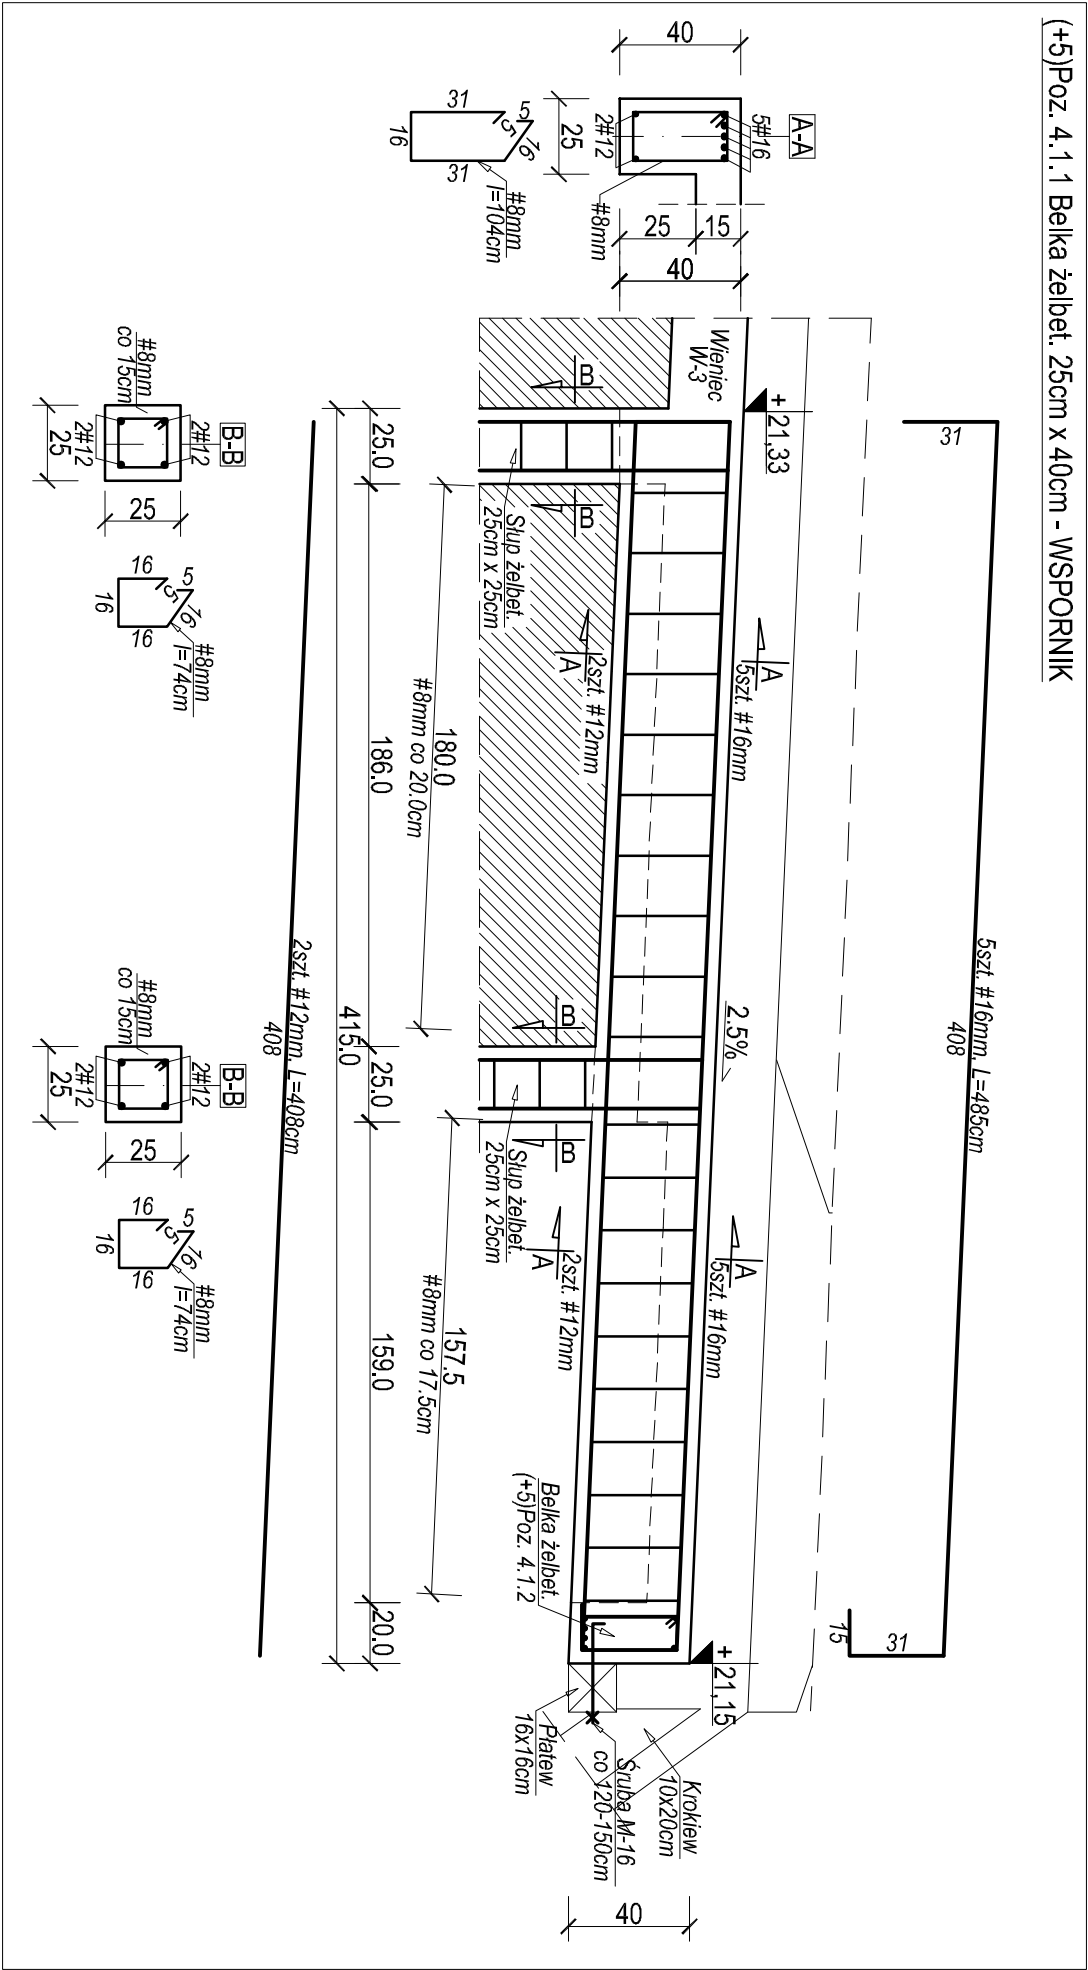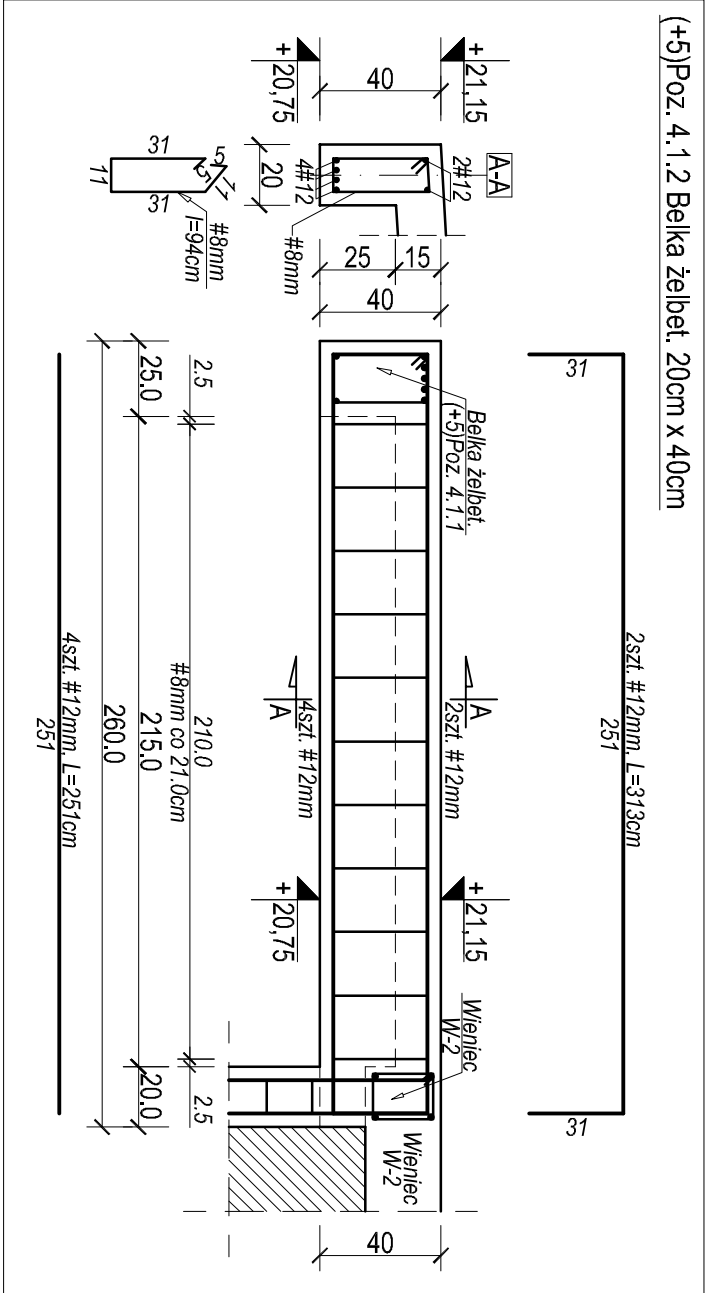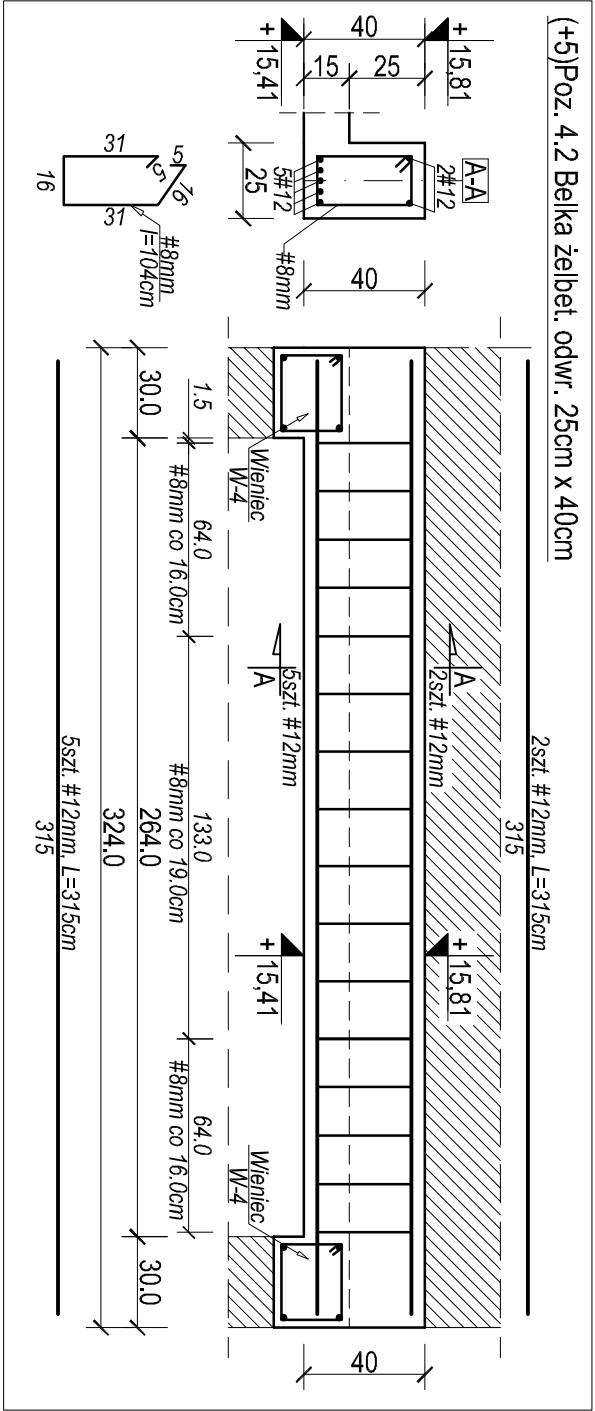

KONSTRUKTOR BIURO PROJEKTOWE PAWEŁ POLACZEK Orawka 52, 34-480 Jablonka konstruktor.podhale@gmail.com tel. 18 26 522 18, tel. kom. 602 709 313			
INWESTYCJA	PRZEBUDOWA, ROZBUDOWA, NADBUDOWA I TERMOMODERNIZACJA BUDYNKU SZPITALA MIEJSKIEGO W RABCE-ZDRÓJU, ROZBIÓRKA KONSTRUKCJI TARASU WIELOKONDYGANCYJNEGO I SCHODÓW ZEWNĘTRZNYCH PRZYŁĘGAJĄCYCH DO BUDYNKU SZPITALA ORAZ BUDOWA MUROWÓW OPOROWYCH		
LOKALIZACJA	RABKA ZDRÓJ dz. nr ewid.: 679/2; 679/1; 679/3; 679/4; obręb 0002 Rabka-Stone dz. nr ewid.: 4203/4; 4203/3; 4203/2; 4203/5 obręb 0001 Rabka-Zdrój		
PROJEKTOWAŁ:	inż. Paweł Polaczek Upr. bud. do projektowania i kierowania robotami budowlanymi bez ograniczeń w specjalności konstrukcyjno - budowlanej; nr ewid. MAP/0172/PWOK/05		
SPRAWDZIŁ:	mgr inż. Kamil Kwak Upr. bud. do projektowania i kierowania robotami budowlanymi bez ograniczeń w specjalności konstrukcyjno - budowlanej; nr ewid. MAP/0637/PWBK/b21		
PRZEDMIOT RYSUNKU	Szczegóły konstrukcyjne (+5)poz.: 4.1.1-2; 4.2		
Data: 07.2022r.	Skala: 1:25	Nr. rys.	
Branża: KONSTRUKCJE	Faza: PROJEKT TECHNICZNY	K-44	
RYSUNEK OPRACOWANY W PROGRAMIE: ArchiCAD SE Licencja nr: 8-5665112 InTRsoft InTRiCAD Licencja nr: VL75-VB89-M21A-WLV			