
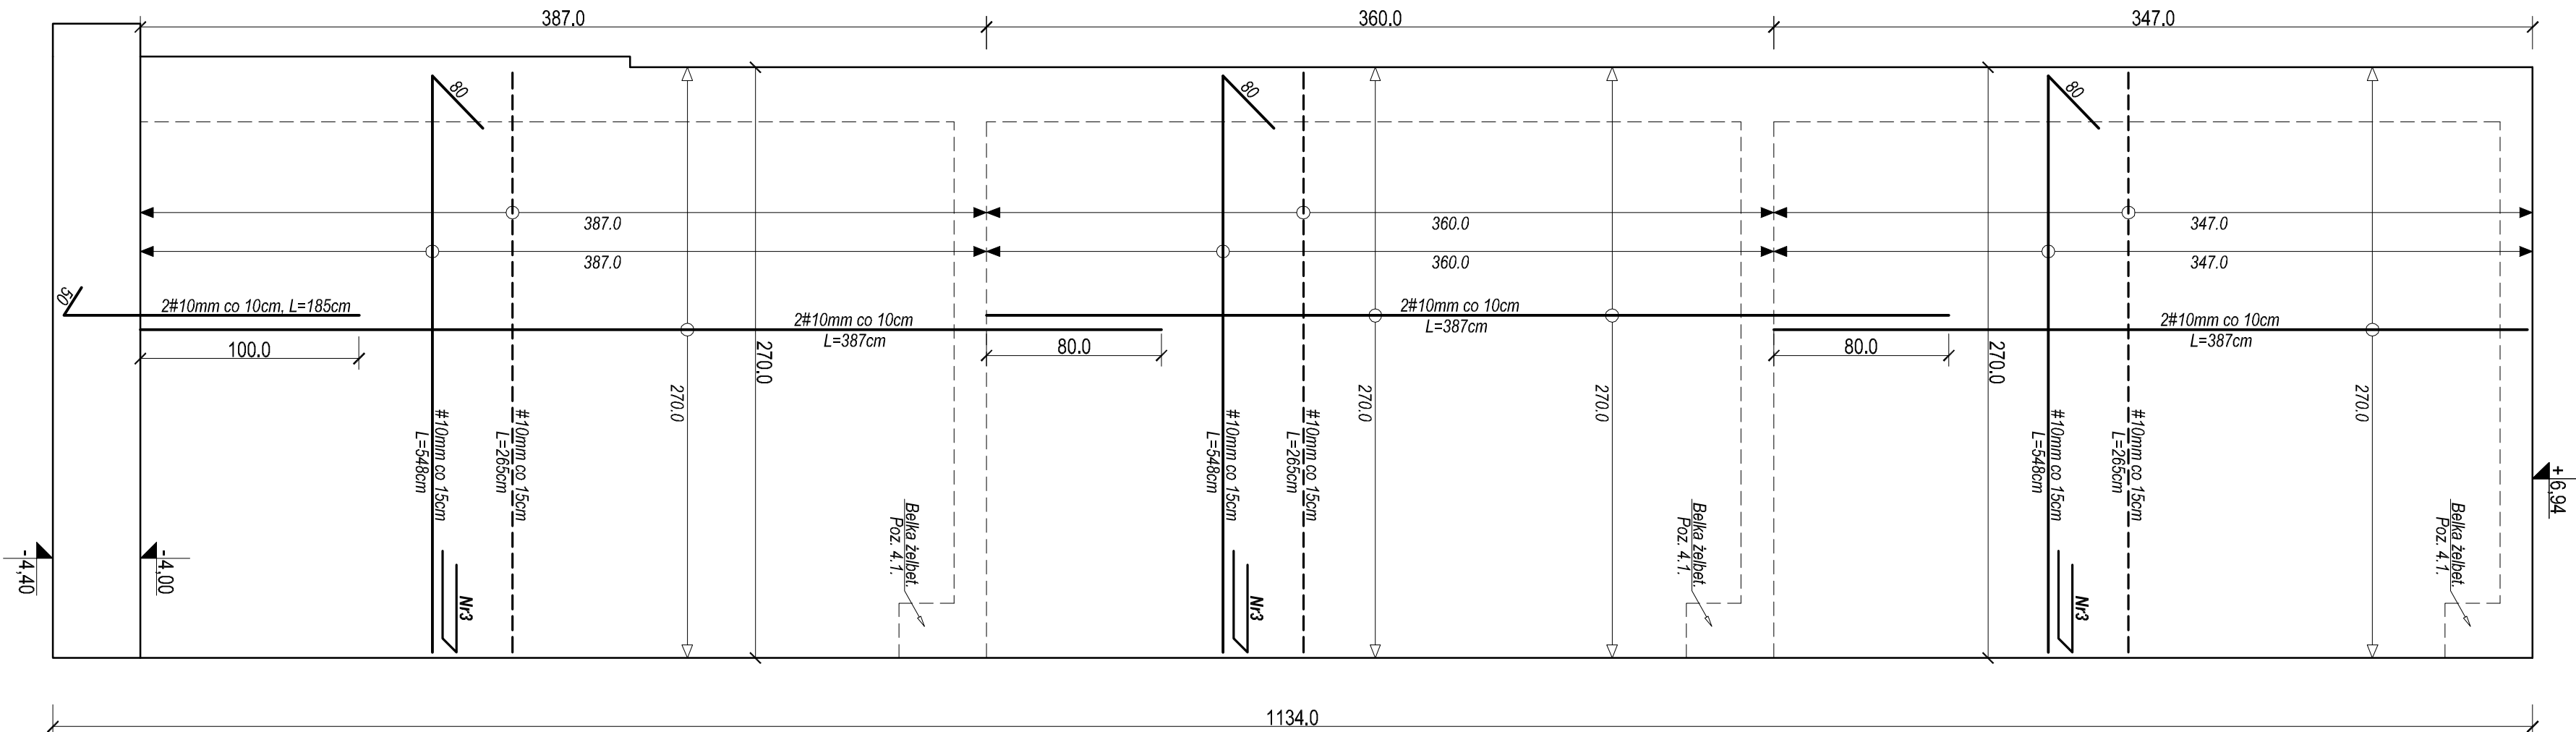
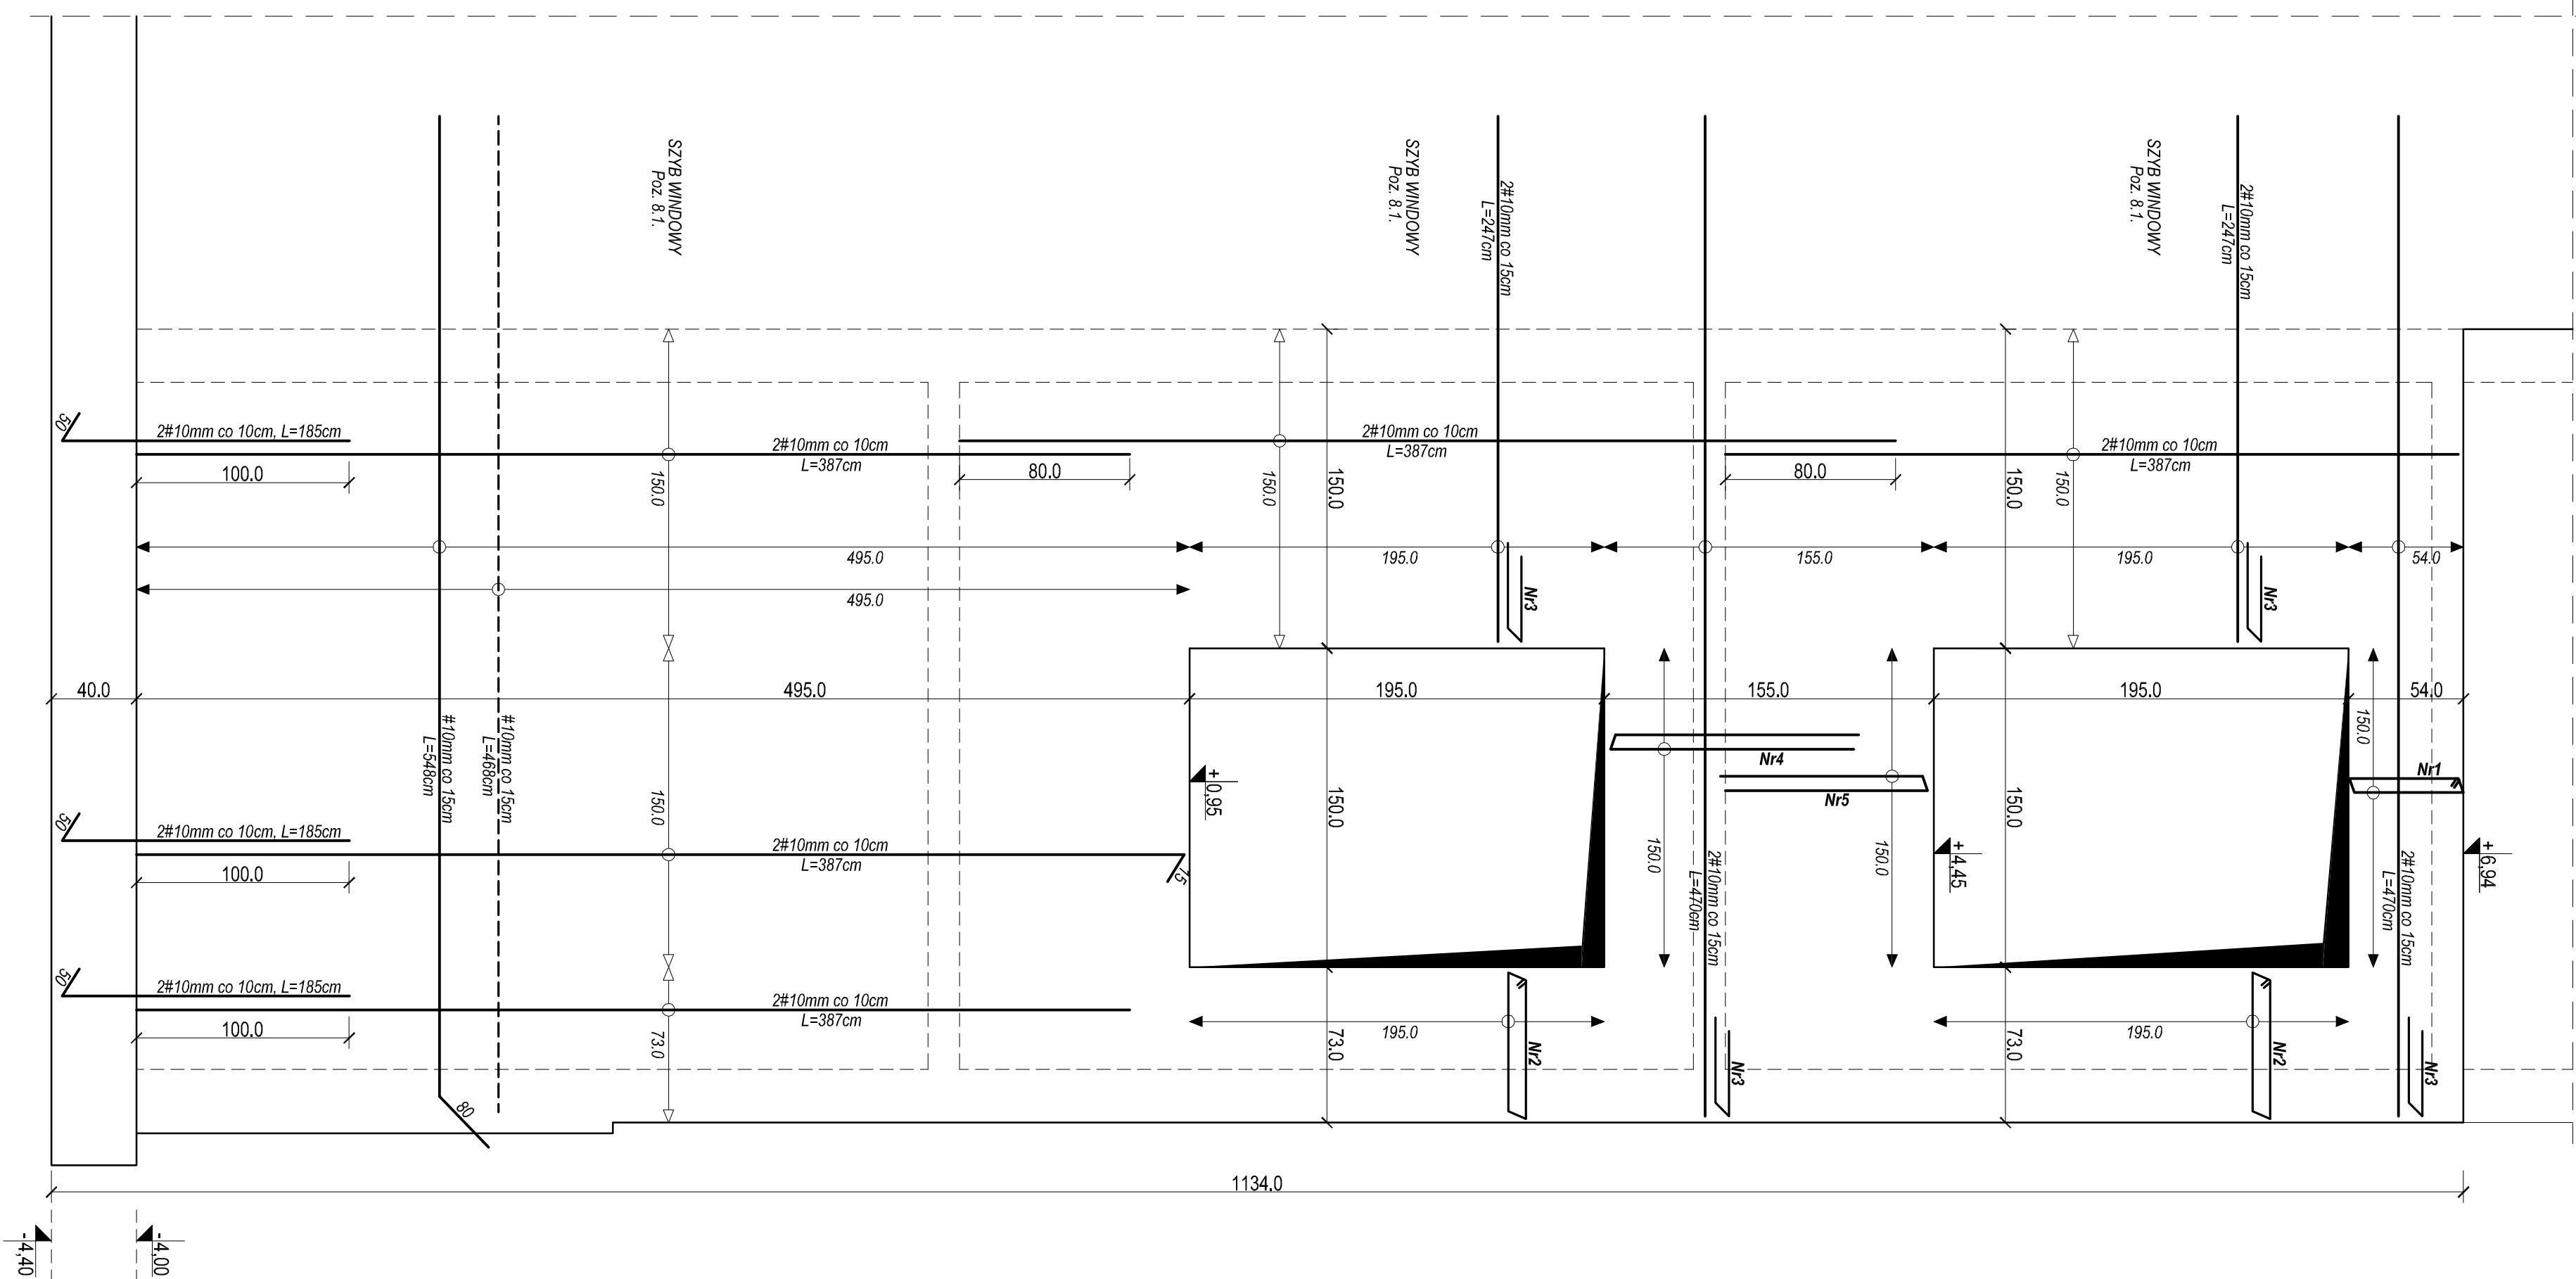
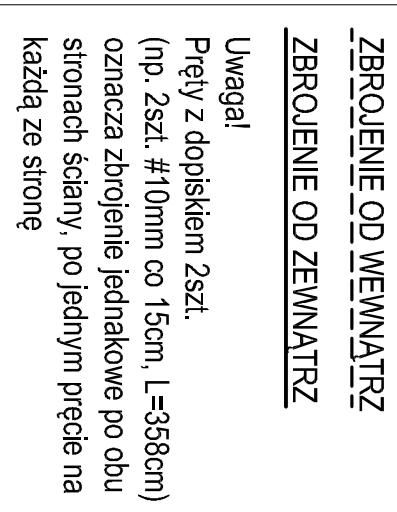
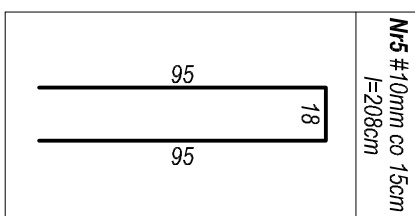
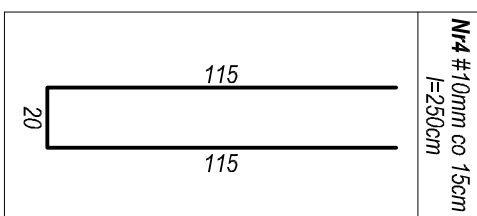
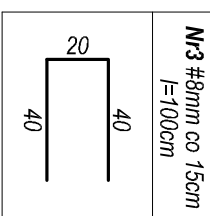
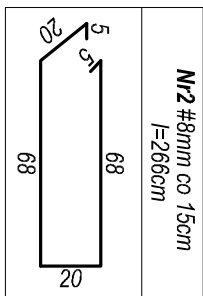


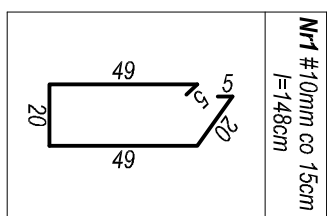

WYMAGA I Uwaga! należy zwrócić uwagę na budowę. Dostosować do poziomów istniejących stropów			
-BETON B 30 -STAŁ - III n (BSi6005) - zbrojenie główne - A1 (S335) - zbrojenie pomocnicze - Osiłna zbrojenia 4,0cm			
KONSTRUKTOR BIURO PROJEKTOWE PAWEŁ POLIČEK Osma 52, 34-480 Jablona Konstruktor: podl@pbiuro.pl tel. 71 26 522 16, tel. kom. 602 709 373			
PRZEDSIĘWZIĘCIE: ROZBUDOWA I REMONT MABUDOWY SZPIITALA WIEŚNIEGOWA BUDYNKU SZPIITALA WIEŚNIEGOWA RABCE-DRZKO, ROZDARNA WIELEKONNYGNANIEJEDNOLICHO ZEWNĘTRZNYCH IZŁĘGACH PO BUDOWIE DROGOWYCH MIRONO DROGOWYCH			
RAKRA, DRZKO dz. nr ewid.: 679/2; 679/1; 679/3; 679/4; obch. 0002 Rakha-Słone dz. nr ewid.: 4203/4; 4203/3; 4203/5 obch. 0001 Rakha-Drzko			
PROJEKTOWAŁ: Podpis: <i>mgr inż. Paweł Polček</i> Upr. bud. do projektowania i kierowania specjalności Konstrukcyjno - budowlanej Nr ewid. MAP/0172/PWBK/05			
SPRAWDZIŁ: Podpis: <i>mgr inż. Kamil Kwak</i> Upr. bud. do projektowania i kierowania specjalności Konstrukcyjno - budowlanej Nr ewid. MAP/0637/PWBK/21			
PRZEDMIOT PRACOWNI Szczegóły konstrukcyjne Ściana żelbet. przy poz.: 8,1			
BRANŻA KONSTRUKCJE		Skala 1:25	INSTRUMENTACJA PROJEKT TECHNICZNY K-50
Archiwizacja SE INSTRUMENTACJA Wykonanie nr 4235-0866612 Łódź, nr 4235-0866612			