

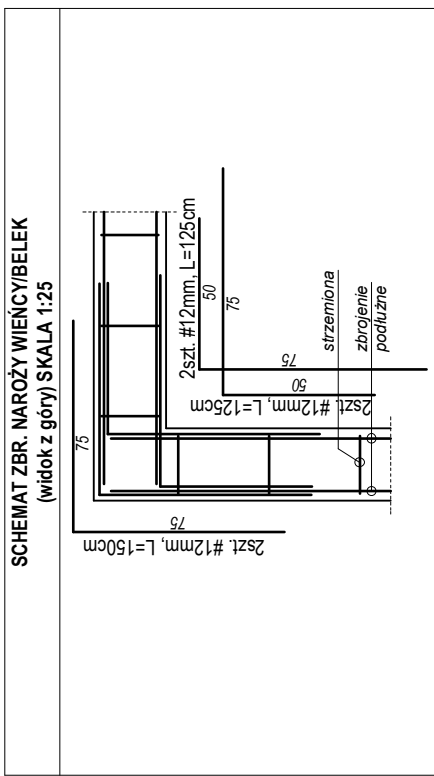
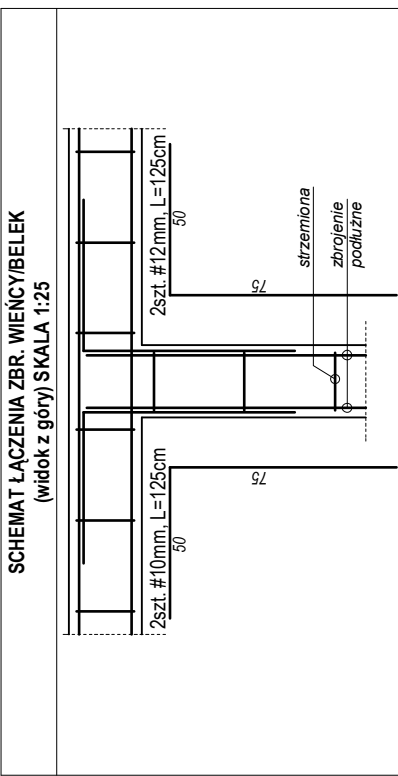
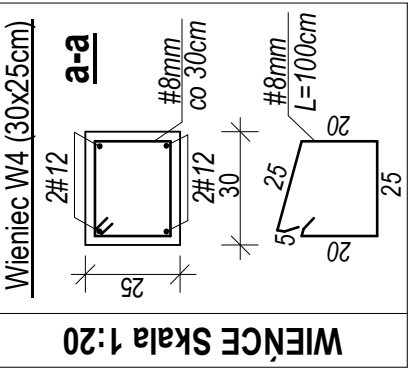


W1-wie. żelbet. 20x45+62cm
W2-wieniec żelbet. 20x25cm
W3-wieniec żelbet. 25x25cm
W4-wieniec żelbet. 30x25cm

ZBROJENIE GÓRNE
ZBROJENIE DOLNE
WIAZKI PRĘTÓW - DOLNE

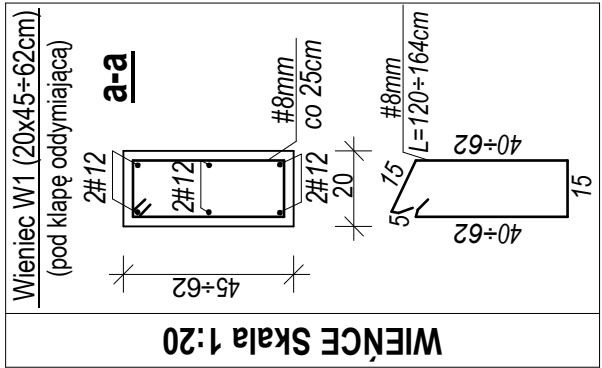

LEGENDA	
	- ściany istniejące
	- projektowane ściany nośne
	- projektowane ściany działowe
	- proj. trzpienie/słupy/ściany żelbetowe
	- projektowane belki żelbetowe/stalowe
	- projektowane nadproża ceramiczne
	- projektowane ocieplenie
	- ściany do wyburzenia

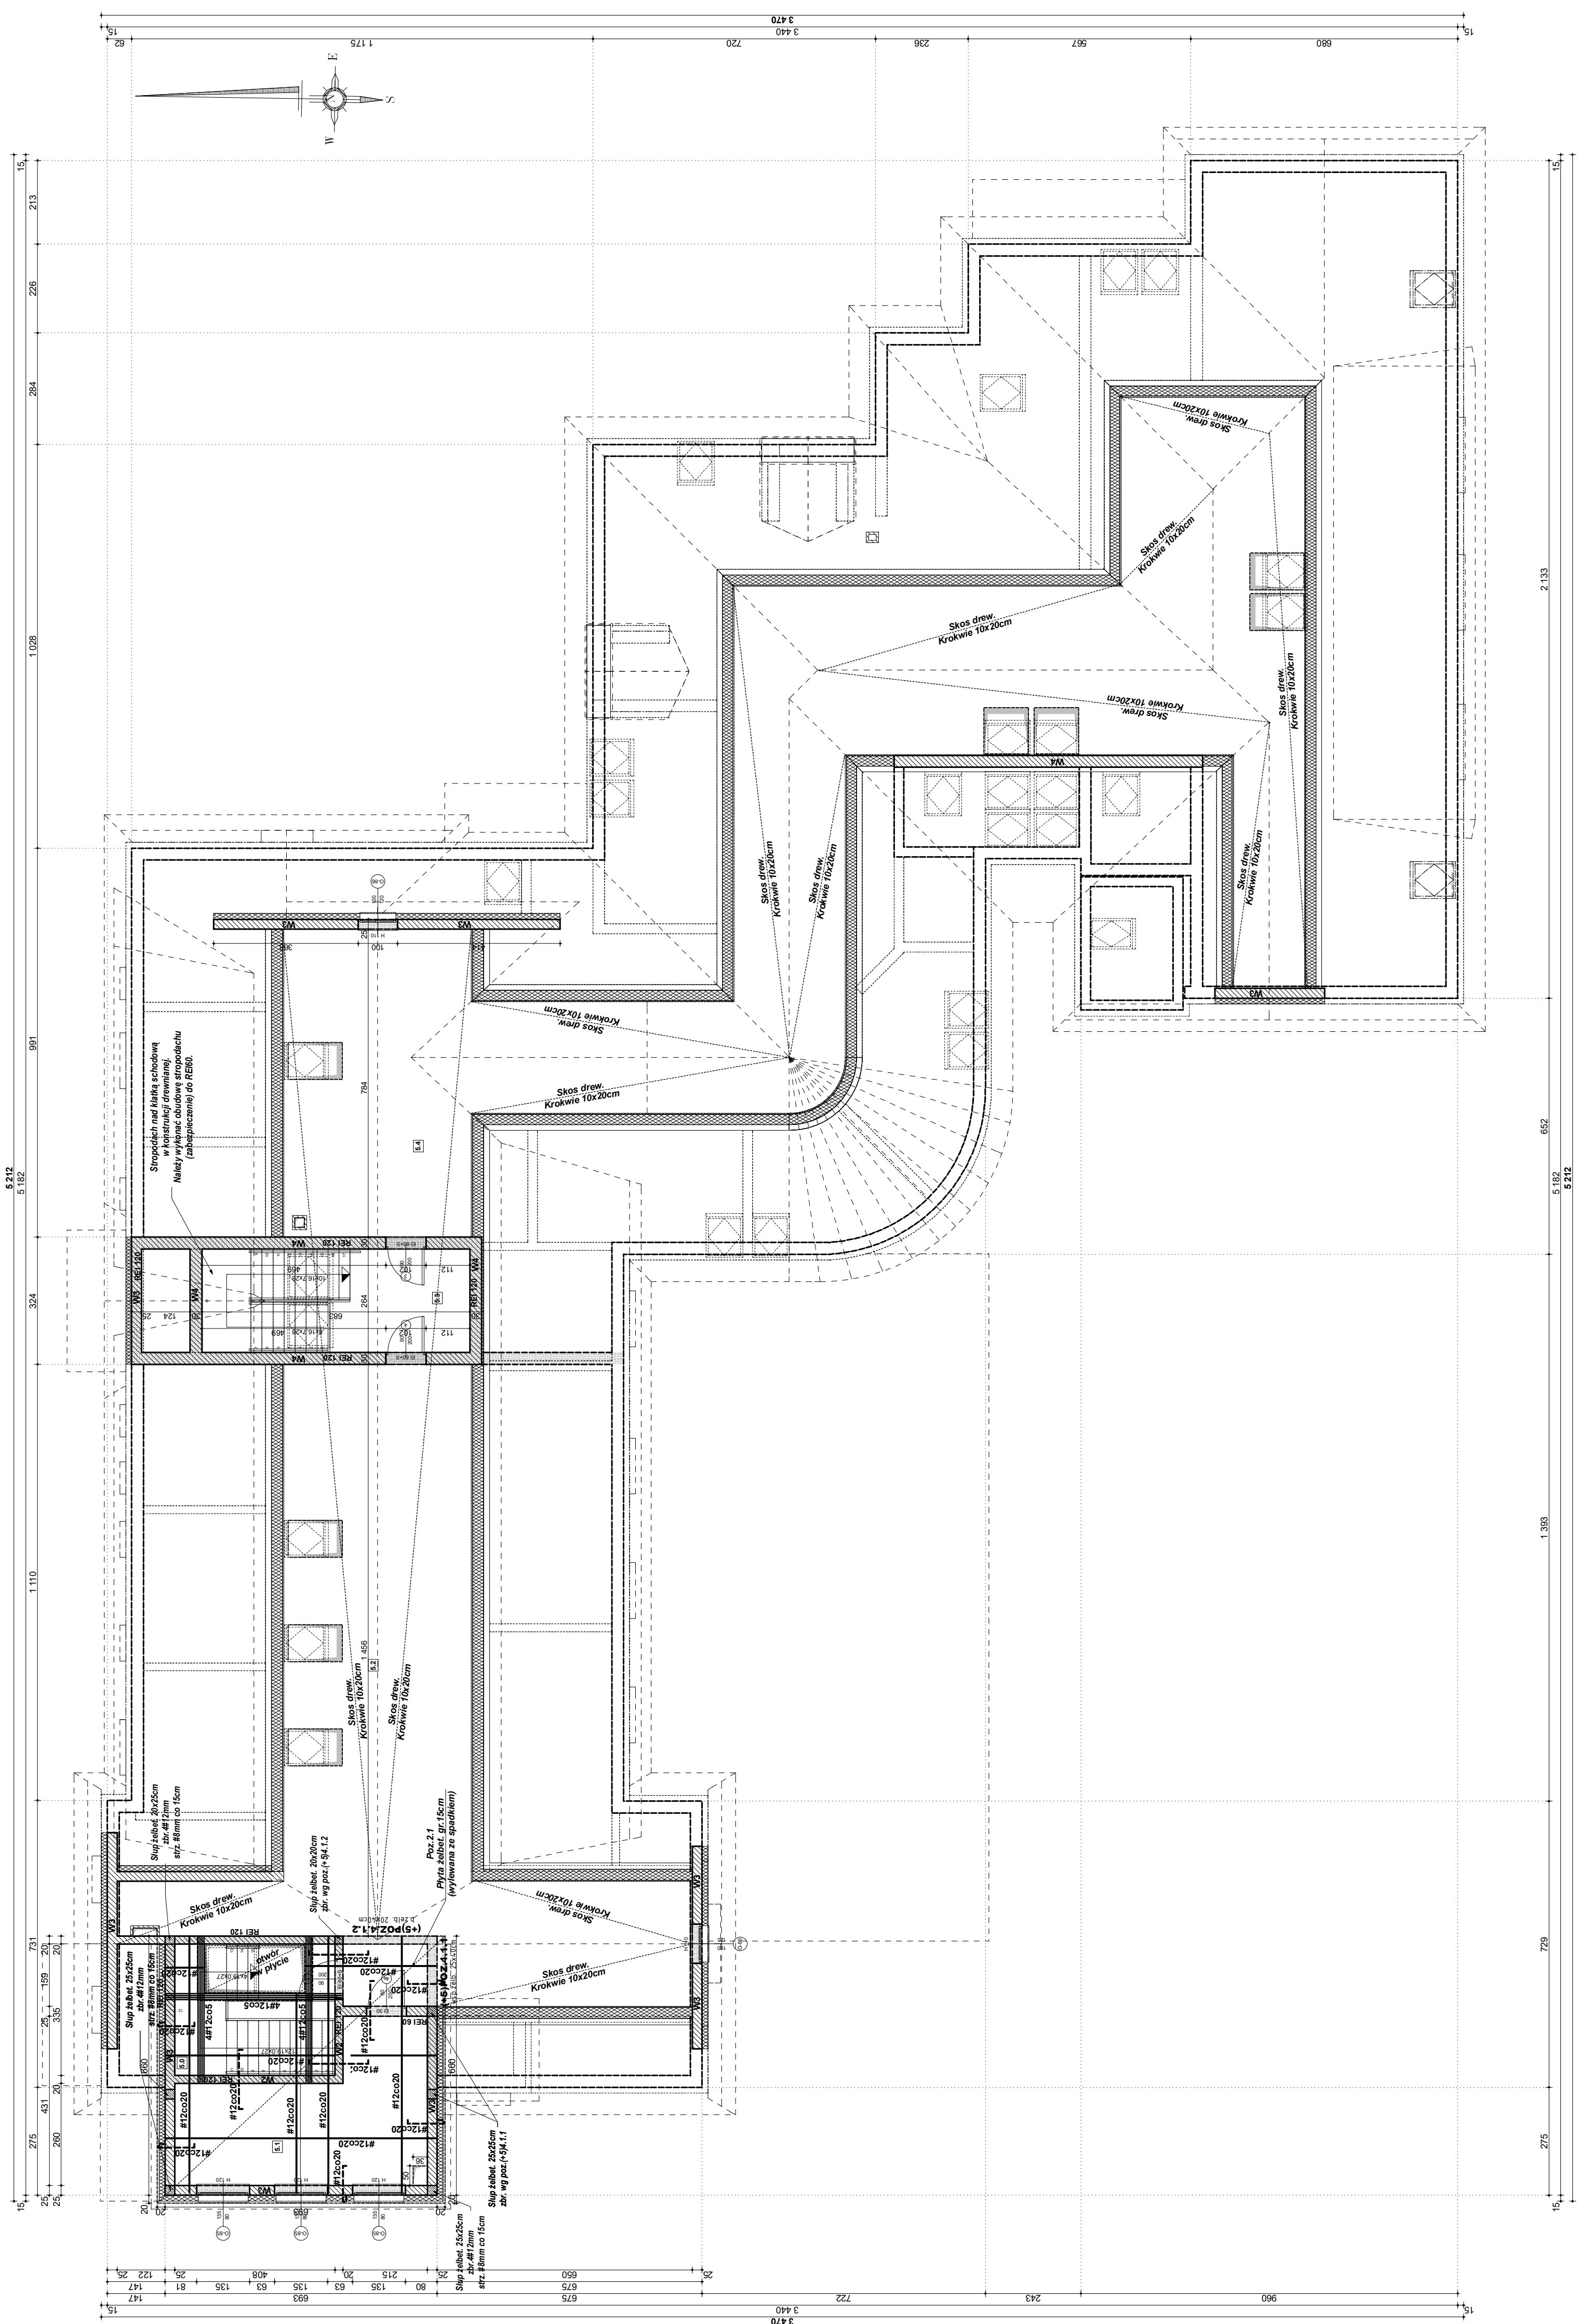

- DREWNO C-24 (sosna, świerk)
 - BETON B 30
 - STAL:
 - KONSTRUKCYJNA - S235
 - ZBROJENIOWA - A IIIIN
 - Osiłina zbrojenia 2.0cm
 - Osiłina zbroj. w słupach i belkach wg rysunków "Szczegóły konstrukcyjne"
 - Wymiarowanie konstrukcji przeprowadzono dla projektowanego sposobu użytkowania budynku, wszelkie zmiany oraz odstępstwa od założeń projektowych wymagały dodatkowej analizy konstrukcyjnej.
 - Płyta stropodachu gr. 15cm.
 - Zbrojenie krzyżowe: pręgi #10mm w rozstawie jak na rysunku.
 - Zbrojenie płyt wykonawać zgodnie z rysunkiem i PN-B-02024:2002
 - Minimalne oparcie prętów prostych 8cm.
 - Wymiar i zbrojenie wg rysunku.
 - Oparcie płyt za posadnicą walców żelbetowych.
 - Napięcia nie opisane powyżej należy zbliżyć konstrukcyjne 3H/2mm dołem i 2H/2mm góra, szeregowa #8mm co 20cm.
 - Belki nadproża opisane pozycjami zbr. wg rysunków "Szczegóły konstrukcyjne"
 - Strop podłogi nad stropem wykonany w konstrukcji drewnianej, krawędzie stropu i krokwie 10x20cm, gr. 19mm, 193 Rzut węgry dachowej
 - Oparcie krokwi w murach 16x16cm oraz płaskach 16x16cm i 16x20cm.
 - Za względu na wymagania oż. elementy należy dodatkowo zamontować środkami opornym zabezpieczającym drewno przed rozpraszaniem się ognia.
 - Elementy drewniane odsuwać od wewnętrznych powierzchni kanałów dymowych na min. 30cm.
 - Elementy drewniane odsuwać od wewnętrznych powierzchni kanałów dymowych na min. 15cm dla przewodów kominowych z okładziną z tylną gr. 25mm na ścianie.
 - W trakcie prac budowlanych należy na bieżąco kontrolować stan śniegłych elementów i wszelkie uszkodzenia, pęknięcia i zarysowania zgłaszać kierownikowi budowy.
- RYSUNKI ROZPATRYWAĆ ŁĄCZNIE Z RYS. ARCHITEKTURY I PROJEKTÓW BRANŻOWYCH.

KONSTRUKTOR BIURO PROJEKTOWE Paweł Polaczek Orawka 52, 34-480 Jablonka konstruktor.podhalie@gmail.com tel. 18 26 522 18, tel. kom. 602 709 373	
INWESTYCJA	PRZEBUDOWA, ROZBUDOWA, NADBUDOWA I TERMOIZOLACJA BUDYNKU SZPITALA ROZBUDOWA KONSTRUKCJI TARASU WIELOKONDYGNACYJNEGO SCHODÓW JAKIENIOWSKIEGO SZPITALA BUDYNKU SZPITALA ORAZ BUDOWA MURÓW OPIOROWYCH.
LOKALIZACJA	RABKA-ZDRÓJ dz. ewid. nr 579/2, 679/1, 679/3, 679/4, obręb 0002 Rabka-Stone dz. ewid. nr 4203/4, 4203/3, 4203/2, 4203/5 obręb 0001 Rabka-Zdrój
PROJEKTOWAŁ	inż. Paweł Polaczek Upr. bud. do projektowania i kierowania robotami budowlanymi bez ograniczeń w specjalności konstrukcyjno - budowlanej, nr ewid. MAP/0112/PWOK/05 Pogłosz
SPRAWDZIŁ	mgr inż. Kamil Kwak Upr. bud. do projektowania i kierowania robotami budowlanymi bez ograniczeń w specjalności konstrukcyjno - budowlanej, nr ewid. MAP/0637/PWBK/021 Pogłosz
PRZEDMIOT PROJEKTU	RZUT STRYCHU
Data: 07.2022r.	Skala: 1 : 100 Nr. rys. K-8
Strona: KONSTRUKCJE	Projekt: BUDOWLANE
RYSUNEK WYKONANY W PROGRAMIE AUTOCAD 2017 AUTOCAD SE WTRSoft inelCAD	
Licencja nr: V-75-VBB-M2A-WTLY K-869512	