


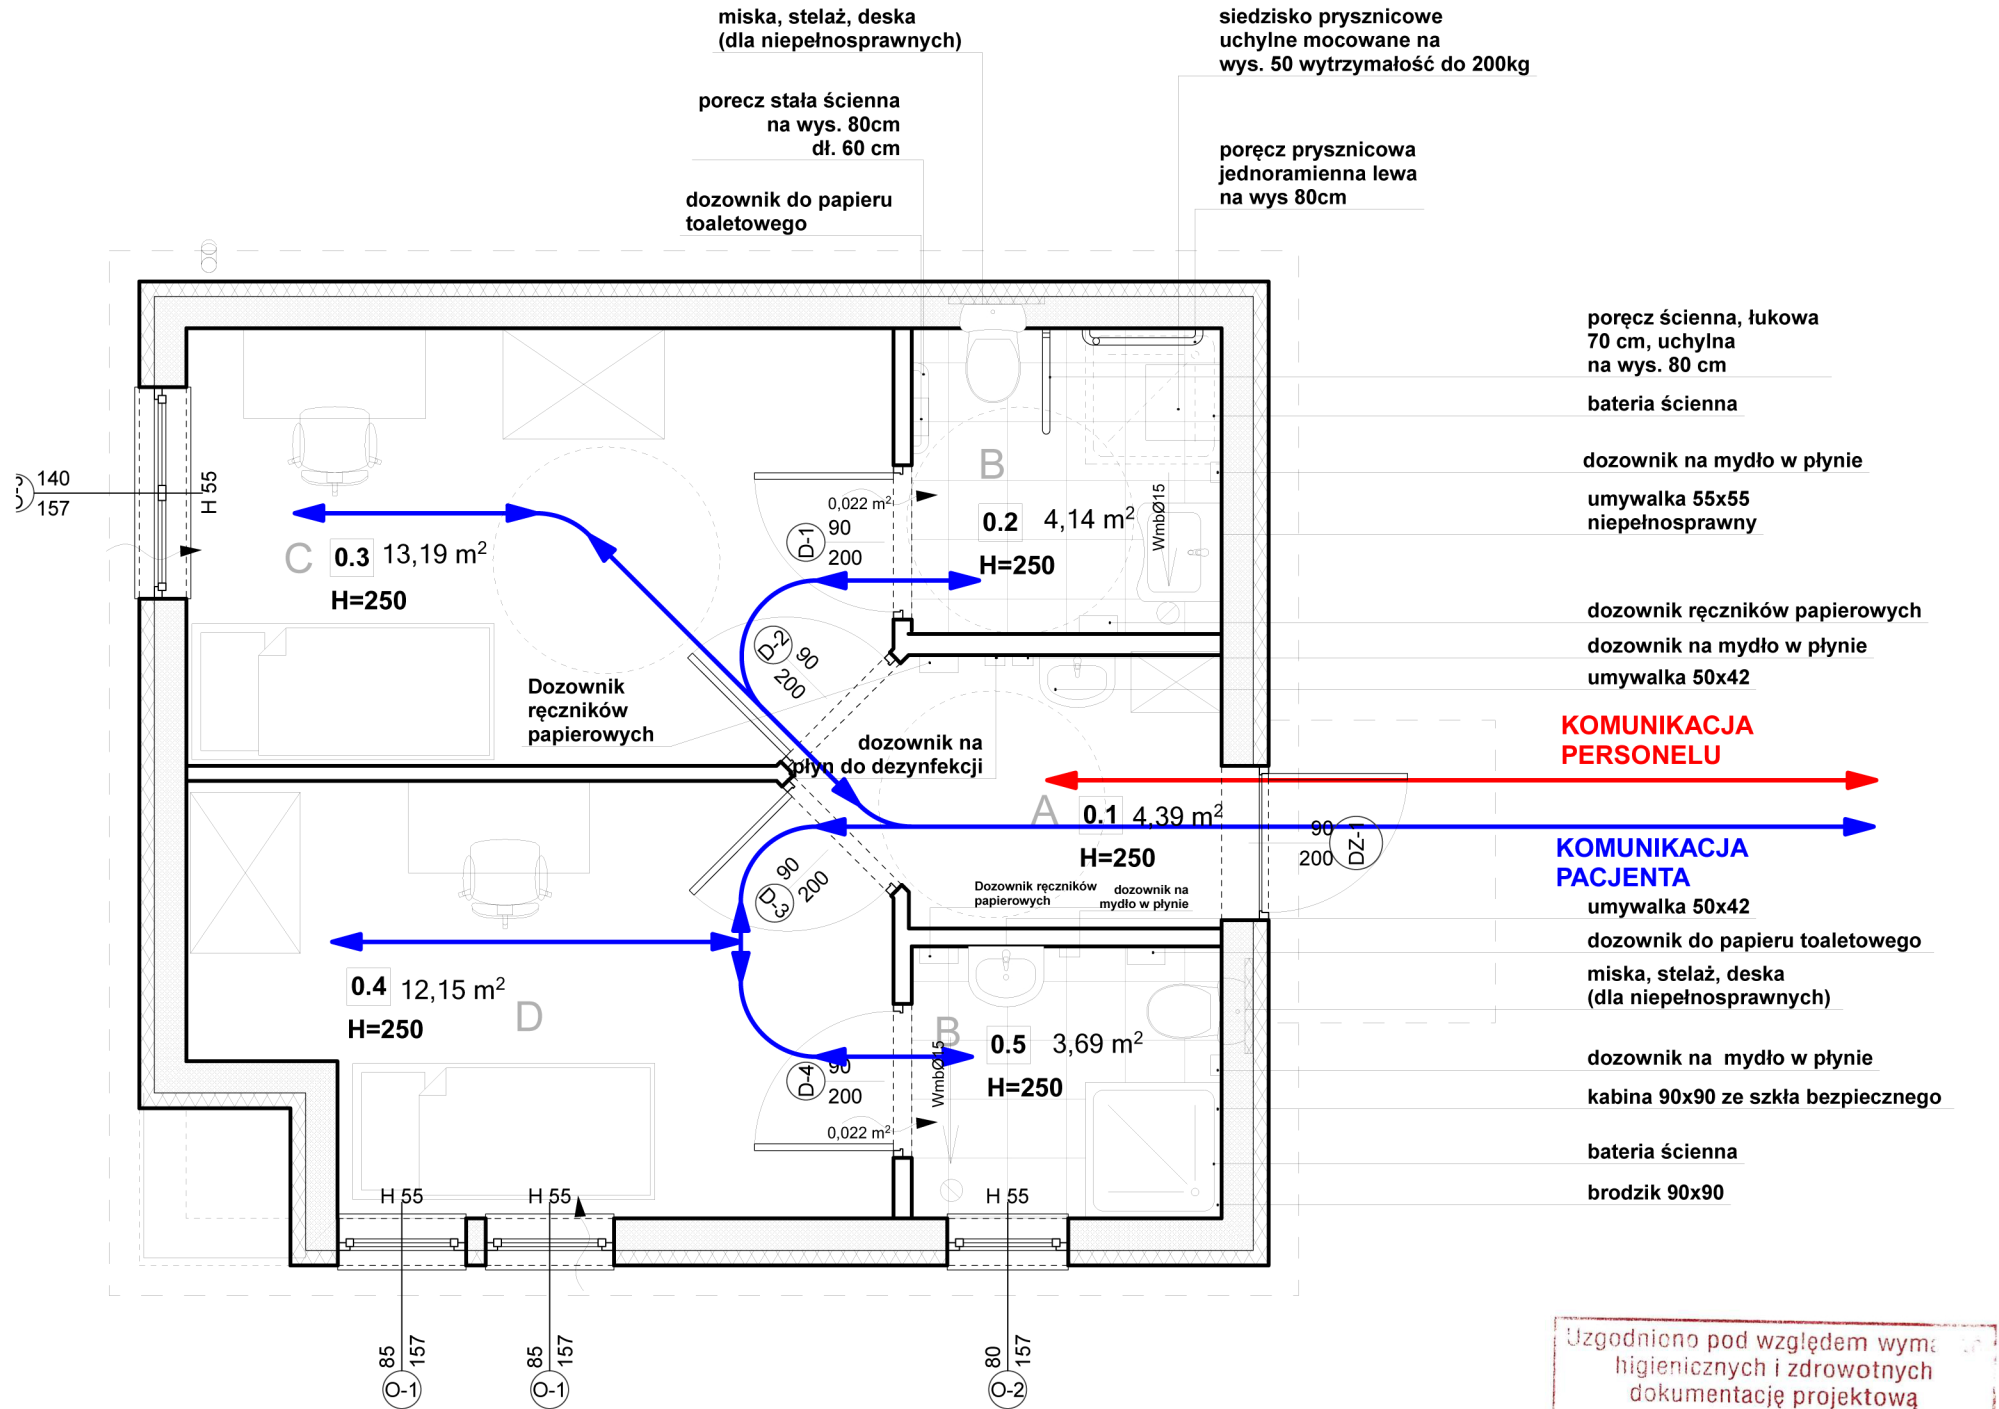

Legenda pomieszczeń technologicznych:	
A - Śluza	
B - Łazienka	
C - Izolotka nr 1 dla niepełnosprawnych	
D - Izolotka nr 2	

Podane elementy białego montażu, rodzaje drzwi, rodzaj i kolorystyki płytek, ścian, oraz wszystkie nie uszczegółowione elementy - należy uzgodnić z zamawiającym.

ZESTAWIENIE POMIESZCZEŃ RZUT PARTERU					
NR	NAZWA POMIESZCZENIA	RODZAJ POSADZKI	POW. PODŁOGI [m2]	POW. NETTO [m2]	POW. NIEUŻYT.
0.1	ŚLUZA	POS. PCV	4,39	4,39	0,00
0.2	ŁAZIENKA	POS. CERAMICZNA	4,14	4,14	0,00
0.3	IZOLATKA NR 1 N.	POS. PCV	13,19	13,19	0,00
0.4	IZOLATKA NR 2	POS. PCV	12,15	12,15	0,00
0.5	ŁAZIENKA	POS. CERAMICZNA	6,97	6,97	0,00
POWIERZCHNIA RAZEM			40,84	40,84	0,00

POW. NETTO	40,84
POW. ZABUDOWY	47,95
POW. CAŁKOWITA	47,95
KUBATURA PARTERU	217,00

SUMA	25,34	POW. PODSTAWOWA	25,34	36,45
	11,11	POW. POMOCNICZA	11,11	
	4,39	POW. RUCHU	4,39	
	0,00	POW. USŁUGOWA	0,00	

PARAMETRY TECHNICZNE SUMA ŁĄCZNIE		
KUBATURA BUDYNKU (m3)		217,00
POW. ZABUDOWY (m2)		47,95
POW. CAŁKOWITA (m2)		47,95
POW. UŻYTKOWA (m2)		36,45
POW. NETTO (m2)		40,84
POW. PODŁÓG (m2)		40,84
POW. NIEUŻYTKOWA (m2)		0,00

UWAGI
PROJEKT ARCHITEKTONICZNO - BUDOWLANY STANOWI CAŁOŚĆ Z PROJEKTAMI
BRANŻOWYMI INSTALACJI. W TRAKCIE REALIZACJI WSZYSTKIE BRANŻE
NALEŻY ROZPATRYWAĆ ŁĄCZNIE

UWAGI OGÓLNE DOTYCZĄCE OZNACZEŃ

WYMIAROWANIE NA RZUTACH POZIOMYCH
- ZEWNĘTRZNE WYMIARY GABARYTOWE PROJEKTOWANEGO BUDYNKU NA
WSZYSTKICH RZUTACH PROJEKTU PODANO W STANIE WYKONCZONYM,
WYMIARY W STANIE SUROWYM PODANE DODATKOWO.

- GŁÓWNE LINIE WYMIAROWE UMIESZCZONE POZA OBRYSEM RZUTU BUDYNKU
OZNACZAJĄ W KOLEJNOŚCI OD WEWNĄTRZ :
- ROZSTAW OTWORÓW - ROZSTAW ŚCIAN - GABARYT USKOKÓW - GABARYT
ZEWNĘTRZNE BUDYNKU
- GABARYT ZEWNĘTRZNE BUDYNKU W STANIE SUROWYM

DRZWI
- WYMIARY OTWORÓW DRZWIOWYCH WEWNĘTRZNYCH I ZEWNĘTRZNYCH
PODANO W ŚWIETLE OŚCIEŻNICY DRZWI WYMIAR OŚCIEŻY DRZWI
(SZ. 70/80/90/100) + OK. 10 CM FUTRYNA + OK. 2-3 CM SZCZELINY NA OBRÓBKĘ
PIANKĄ. SZEROKOŚĆ PRZEJŚCIA DRZWI (SZ. 80/90/100/120)
ELEMENTY DRZWI OŚCIEŻY, KLAMKI ITP. NIE MOGĄ
ZAWĘŻAĆ SZEROKOŚCI PRZEJŚCIA EWAKUACYJNEGO!

- WYSOKOŚĆ DRZWI WEWNĘTRZNYCH PODANO OD POZIOMU POSADZKI.
UWAGA: DO WYMIARÓW W ŚWIETLE OŚCIEŻNICY NALEŻY DODAC WYMIARY FUTRYNY
+ EWENTUALNE WYKONCZENIA STROPU (OK 10 CM)

OKNA
- WYMIARY OTWORÓW OKIENNYCH PODANO W ŚWIETLE OŚCIEŻY MURÓW.
UWAGA: DO WYMIARÓW W ŚWIETLE OŚCIEŻNICY NALEŻY DODAC WYMIARY FUTRYNY
+ WYKONCZENIA PIANKĄ (OK 3 CM)

- WYSOKOŚĆ DO SPODU PARAPETU PODANO OD POZIOMU POSADZKI.
H - WYSOKOŚĆ OD POZIOMU WYKONCZONEJ POSADZKI DO SPODU PARAPETU W STANIE
SUROWYM + WYMOŚĆ WYKONCZENIA STROPU.

WYMIAROWANIE PIONOWE
- POZIOMY KAŻDEJ KONDYGNACJI OZNACZONE SYMBELEM
OZNACZAJĄ WIERZCH WYKONCZONEJ PODŁOGI LUB POSADZKI
- POZIOMY KONDYGNACJI OZNACZONE SYMBELEM
WIERZCH KONSTRUKCJI W STANIE SUROWYM, BEZ WYKONCZENIA

OZNAKOWANIE PRZEGRÓD
- RODZAJ PRZEGRÓD ZEWNĘTRZNYCH BUDYNKU (ŚCIANY, STROPY,
STROPODACH)
OPISANO I OZNACZONO NA PRZEKROJACH SYMBELEM:
ZGODNIE Z ZESTAWIENIEM TABELKI
OPISY PRZEKROJU

P4 P3

INWESTYCJA	SZPITAL MIEJSKI W RABCE ZDRÓJU - ZGŁOSZENIE REMONTU DWÓCH BUDYNKÓW POMOCNICZYCH OPIEKI ZDROWOTNEJ PRZY SZPITALU MIEJSKIM W RABCE ZDRÓJU.
OBIEKT	BUDYNEK MAŁY IZOLATKI nr 1
LOKALIZACJA	Jednostka Rabka Zdrój, Obręb Rabka Zdrój
Dz. ewid. nr.	679/1; 679/2
Projektant:	mgr inż. arch. Paweł Pilch upr. bud. do proj. bez ograniczeń w specjalności architektonicznej nr MPOIA/046/2015
Inwestor:	"SZPITAL MIEJSKI W RABCE-ZDRÓJU" SPÓŁKA z o.o. KRS 0000280873 ul. Słoneczna 3, 34-700 Rabka-Zdrój

RZUT PARTERU TECHNOLOGIA			Nr. rys.
Branża: ARCHITEKTURA			2
Data: XII.2021 r.	Skala: 1:50	Nr. str.	