


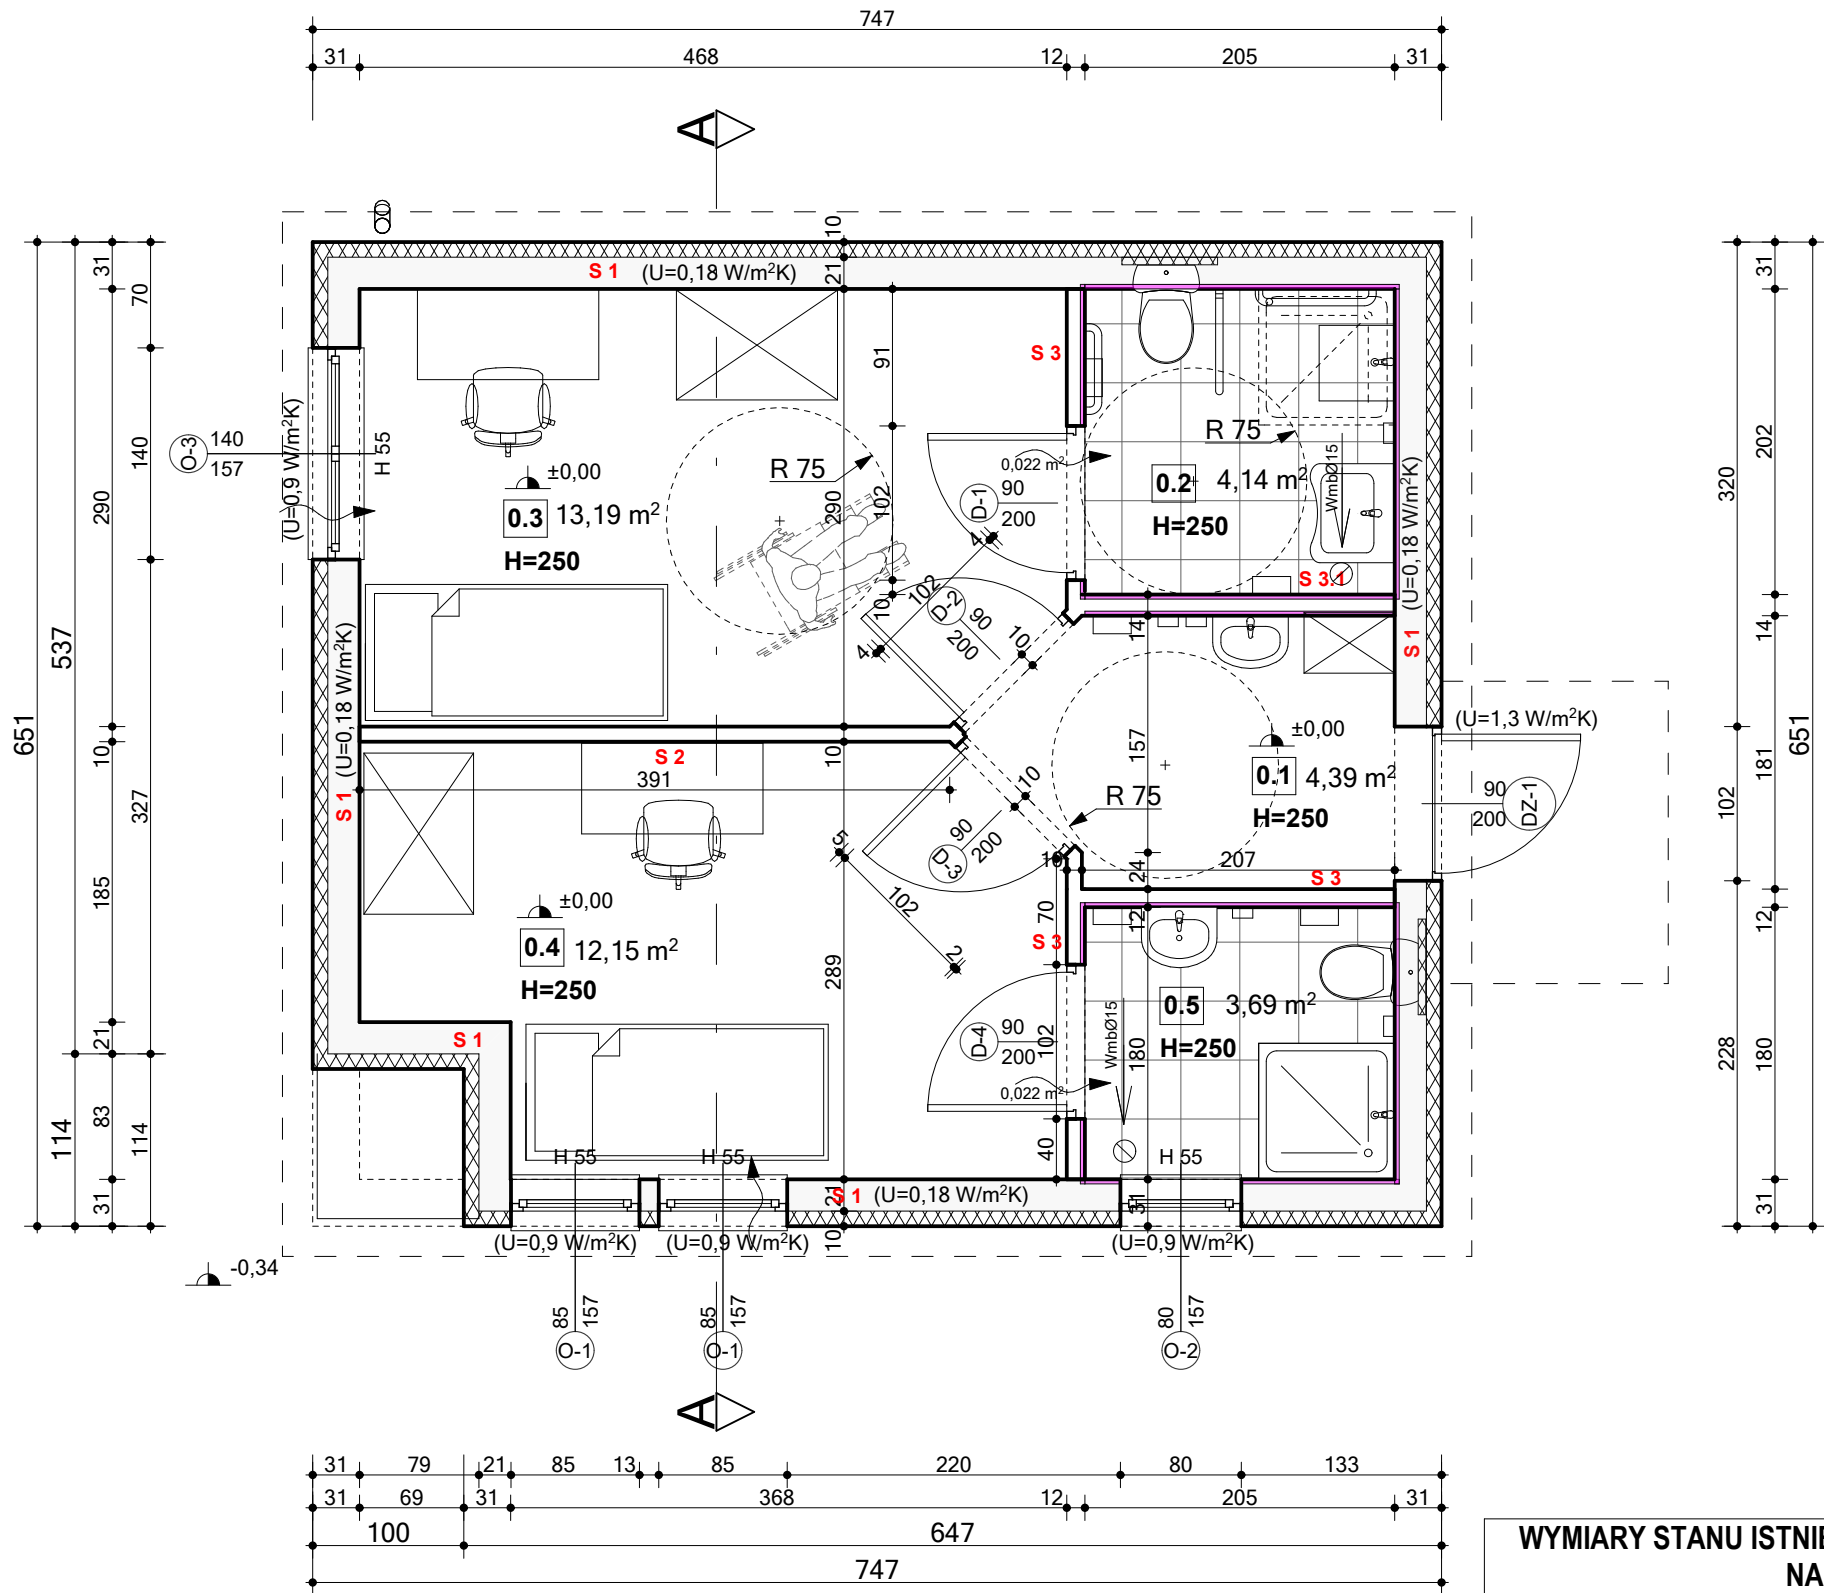

S1 U = 0.18 W/m² K ŚCIANA ZEWNĘTRZNA (od zewnątrz)	
Płyta warstwowa Styropian	gr. 10 cm
Ruszt stalowy	gr. 5 cm
Płyta pilśniowa	
Wełna mineralna	gr. 5,0 cm
Folia PE paroizolacyjna	
Płyty GK (w łazienkach)	
Płytki ceram. na kleju do wys 2m	gr.1,0 cm

S2 ŚCIANA WEWNĘTRZNA	
Płyta GK	gr. 1,2 cm
Pianka wygłuszająca na profilu aluminiowym	
Konstrukcja aluminiowa	gr. 8 cm
Wełna mineralna	gr. 8 cm
Pianka wygłuszająca na profilu aluminiowym	
Płyta GK	gr. 1,2 cm

S3 ŚCIANA WEWNĘTRZNA	
Płytki cerami. na kleju do wys. 2m	gr. 1,5 cm
Płyta GK	gr. 1,2 cm
Pianka wygłuszająca na profilu aluminiowym	
Konstrukcja aluminiowa	gr. 8 cm
Wełna mineralna	gr. 8 cm
Pianka wygłuszająca na profilu aluminiowym	
Płyta GK	gr. 1,2 cm
S3.1 dodatkowo	
Płytki cerami. kleju do wys. 2m	gr.1,5 cm

Podane elementy białego montażu, rodzaje drzwi, rodzaj i kolorystyki płytek, ścian, oraz wszystkie nie uszczegółowione elementy - **należy uzgodnić z zamawiającym.**

ZESTAWIENIE POMIESZCZEŃ RZUT PARTERU					
NR	NAZWA POMIESZCZEŃ	RODZAJ POSADZKI	POW. PODŁOGI [m2]	POW. NETTO [m2]	POW. NIEUŻYT.
0.1	ŚLUIZA	POS. PCV	4,39	4,39	0,00
0.2	ŁAZIENKA	POS. CERAMICZNA	4,14	4,14	0,00
0.3	IZOLATKA NR 1 N.	POS. PCV	13,19	13,19	0,00
0.4	IZOLATKA NR 2	POS. PCV	12,15	12,15	0,00
0.5	ŁAZIENKA	POS. CERAMICZNA	6,97	6,97	0,00
POWIERZCHNIA RAZEM			40,84	40,84	0,00

POW. NETTO	40,84
POW. ZABUDOWY	47,95
POW. CAŁKOWITA	47,95
KUBATURA PARTERU	217,00

SUMA	25,34	POW. PODSTAWOWA	25,34	36,45
	11,11	POW. POMOCNICZA	11,11	
	4,39	POW. RUCHU	4,39	
	0,00	POW. USŁUGOWA	0,00	

PARAMETRY TECHNICZNE SUMA ŁĄCZNIE		
KUBATURA BUDYNKU (m3)		217,00
POW. ZABUDOWY (m2)		47,95
POW. CAŁKOWITA (m2)		47,95
POW. UŻYTKOWA (m2)		36,45
POW. NETTO (m2)		40,84
POW. PODŁÓG (m2)		40,84
POW. NIEUŻYTKOWA (m2)		0,00

UWAGI
PROJEKT ARCHITEKTONICZNO - BUDOWLANY STANOWI CAŁOŚĆ PROJEKTAMI BRANŻOWYMI INSTALACJI. W TRAKCIE REALIZACJI WSZYSTKIE BRANŻE NALEŻY ROZPATRYWAĆ ŁĄCZNIE

UWAGI OGÓLNE DOTYCZĄCE OZNACZEŃ

WYMIAROWANIE NA RZUTACH POZIOMYCH
- ZEWNĘTRZNE WYMIARY GABARYTOWE PROJEKTOWANEGO BUDYNKU NA WSZYSTKICH RZUTACH PROJEKTU PODANO W STANIE WYKOŃCZONYM, WYMIARY W STANIE SUROWYM PODANE DODATKOWO.

- GŁÓWNE LINIE WYMIAROWE UMIESZCZONE POZA OBRYSEM RZUTU BUDYNKU OZNACZAJĄ W KOLEJNOŚCI OD WEWNĄTRZ :
- ROZSTAW OTWORÓW - ROZSTAW ŚCIAN - GABARYT USKOKÓW - GABARYT ZEWNĘTRZNE BUDYNKU
- GABARYT ZEWNĘTRZNE BUDYNKU W STANIE SUROWYM

DRZWI
- WYMIARY OTWORÓW DRZWIOWYCH WEWNĘTRZNYCH I ZEWNĘTRZNYCH PODANO W ŚWIETLE OŚCIEŻNICY DRZWI WYMIAR OŚCIEŻY DRZWI (SZ.70/80/90/100) + OK.10 CM FUTRYNA + OK. 2-3 CM SZCZELINY NA OBRÓBKĘ PIANKA **SZEROKOŚĆ PRZEJŚCIA DRZWI (SZ.80/90/100/120) ELEMENTY DRZWI OŚCIEŻY, KLAMKI ITP. NIE MOGĄ ZAWĘŻAĆ SZEROKOŚCI PRZEJŚCIA EWAKUACYJNEGO!**

- WYSOKOŚĆ DRZWI WEWNĘTRZNYCH PODANO OD POZIOMU POSADZKI.
UWAGA: DO WYMIARÓW W ŚWIETLE OŚCIEŻNICY NALEŻY DODAC WYMIARY FUTRYNY + EWENTUALNE WYKOŃCZENIA STROPU (OK 10 CM)

OKNA
- WYMIARY OTWORÓW OKIENNYCH PODANO W ŚWIETLE OŚCIEŻY MURÓW.
UWAGA: DO WYMIARÓW W ŚWIETLE OŚCIEŻNICY NALEŻY DODAC WYMIARY FUTRYNY + WYKOŃCZENIA PIANKĄ (OK 3 CM)

- WYSOKOŚĆ DO SPODU PARAPETU PODANO OD POZIOMU POSADZKI.
H - WYSOKOŚĆ OD POZIOMU WYKOŃCZONEJ POSADZKI DO SPODU PARAPETU W STANIE SUROWYM + WYMOŚĆ WYKOŃCZENIA STROPU.

WYMIAROWANIE PIONOWE
- POZIOMY KAŻDEJ KONDYGNACJI OZNACZONE SYMBELEM OZNACZAJĄ WIERZCH WYKOŃCZONEJ PODŁOGI LUB POSADZKI
- POZIOMY KONDYGNACJI OZNACZONE SYMBELEM WIERZCH KONSTRUKCJI W STANIE SUROWYM, BEZ WYKOŃCZENIA

OZNAKOWANIE PRZEGRÓD
- RODZAJ PRZEGRÓD ZEWNĘTRZNYCH BUDYNKU (ŚCIANY, STROPY, STROPODACH) OPISANO I OZNACZONO NA PRZEKROJACH SYMBELEM: ZGODNIE Z ZESTAWIENIEM TABELKI
OPISY PRZEKROJU

P4 P3

WYMIARY STANU ISTNIEJĄCEGO NALEŻY SPRAWDZIĆ NA BUDOWIE


UWAGA
Wymiary drzwi zostały podane w świetle ościeżnic

LEGENDA

	ściany istniejące
	proj. docieplenie ścian zew. (płyta warstwowa gr.10cm)
	istniejące ściany działowe przeznaczone są do wymiany w związku ze złym stanem technicznym
	Płytki ceramiczne na ścianach do wysokości 2m

istniejące podłogi przeznaczone są do wymiany w związku ze złym stanem technicznym w całości budynku

RZUT PARTERU			Nr. rys.
			1
Branża:	Data:	Skala:	Nr. str.
ARCHITEKTURA	XII.2021 r.	1:50	18

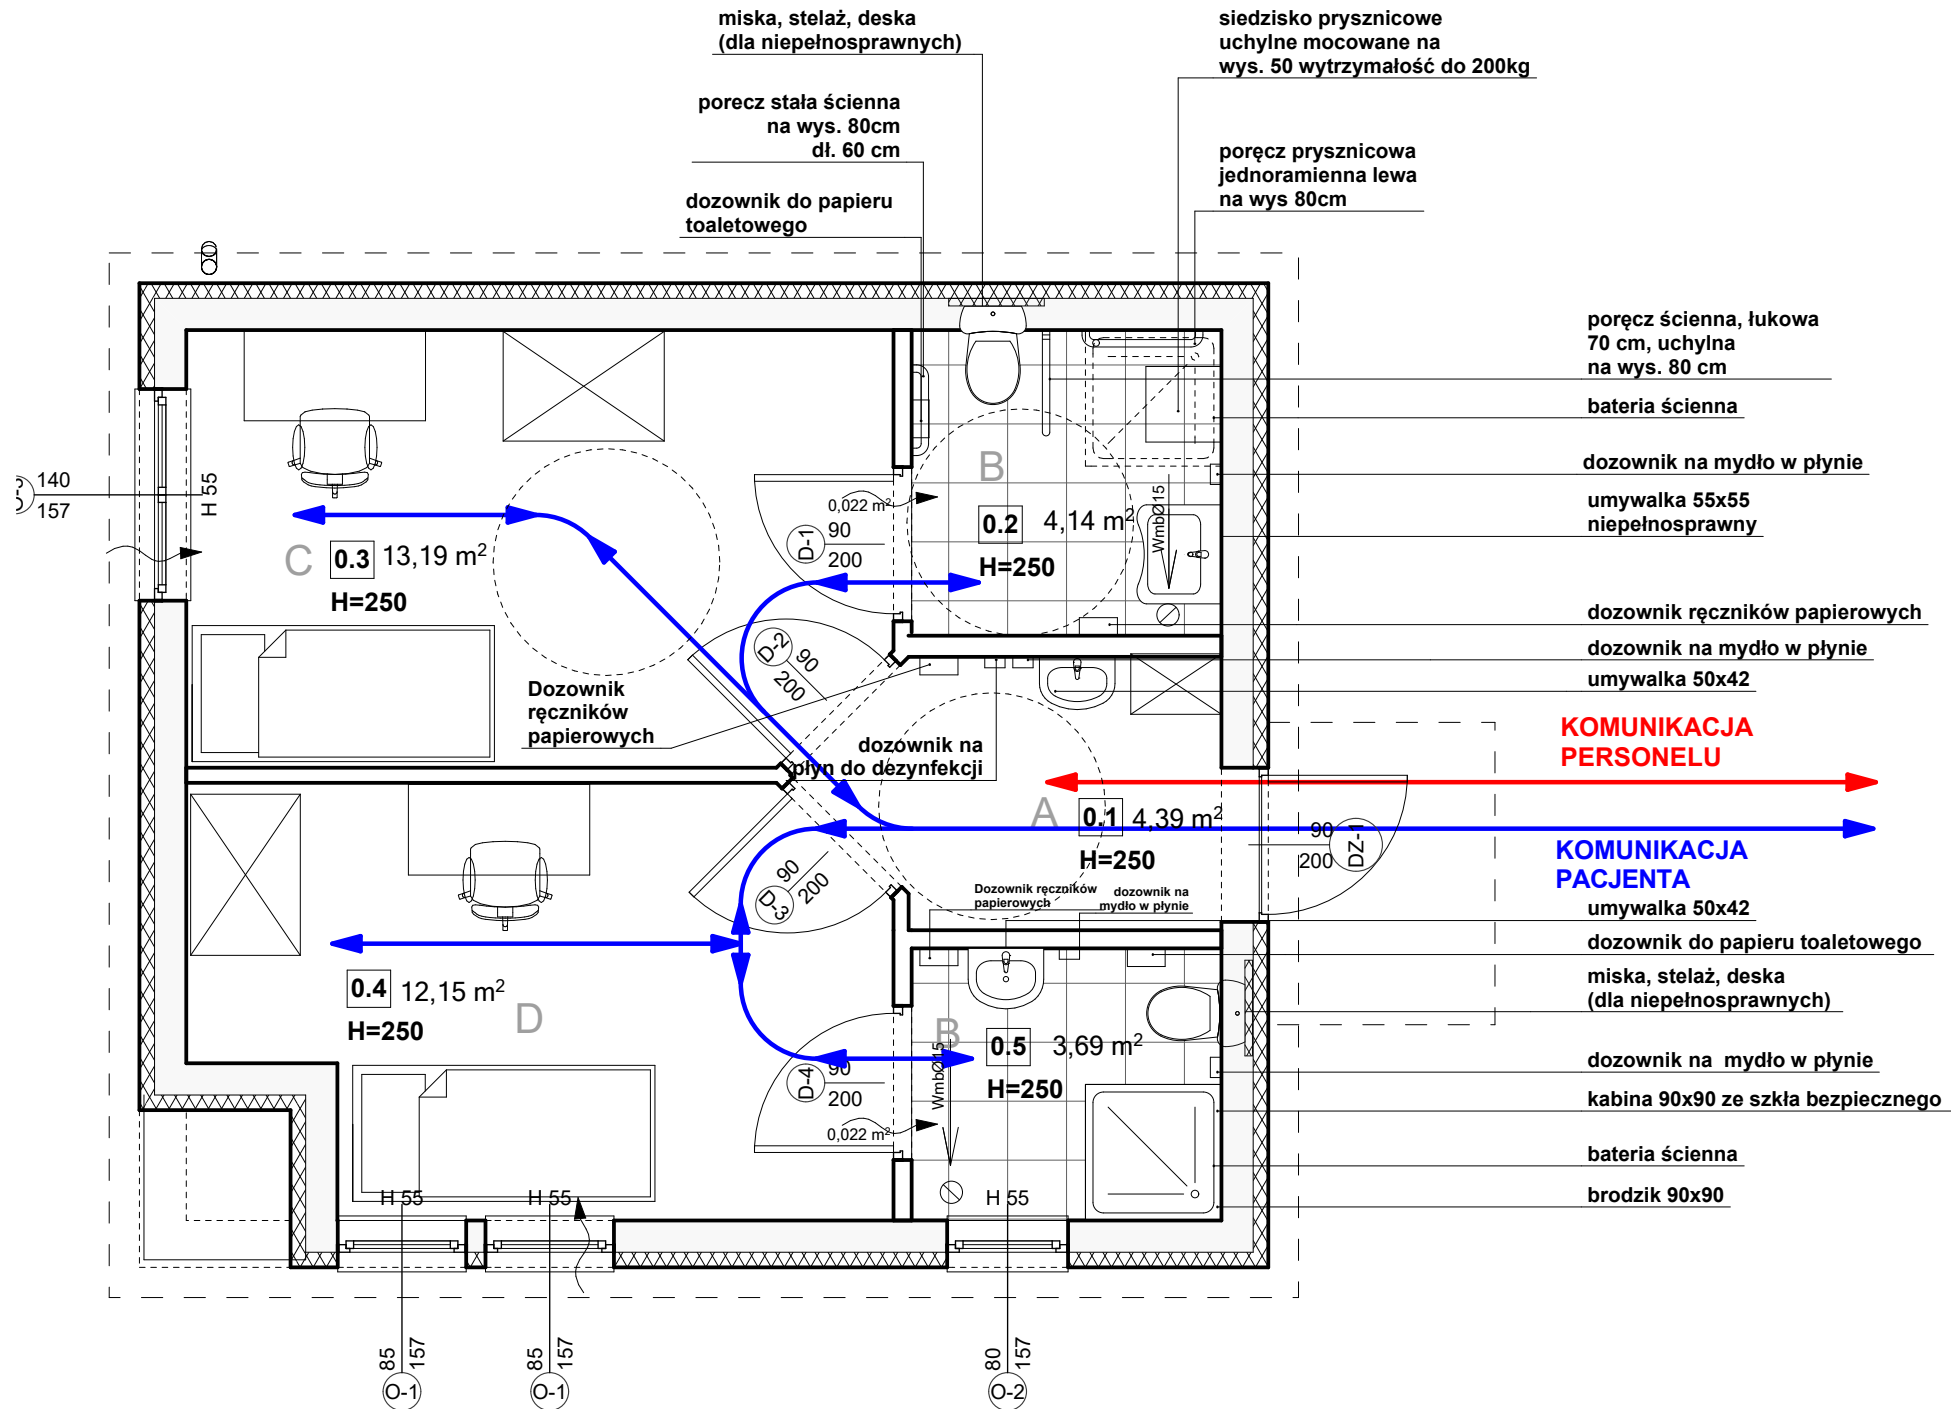

Legenda pomieszczeń technologicznych:	
A - Śluza	
B - Łazienka	
C - Izolatka nr 1 dla niepełnosprawnych	
D - Izolatka nr 2	

Podane elementy białego montażu, rodzaje drzwi, rodzaj i kolorystyki płytek, ścian, oraz wszystkie nie uszczegółowione elementy - należy uzgodnić z zamawiającym.

ZESTAWIENIE POMIESZCZEŃ RZUT PARTERU					
NR	NAZWA POMIESZCZEŃ	RODZAJ POSADZKI	POW. PODŁOGI [m2]	POW. NETTO [m2]	POW. NIEUŻYT.
0.1	ŚLUZA	POS. PCV	4,39	4,39	0,00
0.2	ŁAZIENKA	POS. CERAMICZNA	4,14	4,14	0,00
0.3	IZOLATKA NR 1 N.	POS. PCV	13,19	13,19	0,00
0.4	IZOLATKA NR 2	POS. PCV	12,15	12,15	0,00
0.5	ŁAZIENKA	POS. CERAMICZNA	6,97	6,97	0,00
POWIERZCHNIA RAZEM			40,84	40,84	0,00

POW. NETTO	40,84
POW. ZABUDOWY	47,95
POW. CAŁKOWITA	47,95
KUBATURA PARTERU	217,00

SUMA	25,34	POW. PODSTAWOWA	25,34	36,45
	11,11	POW. POMOCNICZA	11,11	
	4,39	POW. RUCHU	4,39	
	0,00	POW. USŁUGOWA	0,00	

PARAMETRY TECHNICZNE SUMA ŁĄCZNIE		
KUBATURA BUDYNKU (m3)		217,00
POW. ZABUDOWY (m2)		47,95
POW. CAŁKOWITA (m2)		47,95
POW. UŻYTKOWA (m2)		36,45
POW. NETTO (m2)		40,84
POW. PODŁÓG (m2)		40,84
POW. NIEUŻYTKOWA (m2)		0,00

UWAGI
PROJEKT ARCHITEKTONICZNO - BUDOWLANY STANOWI CAŁOŚĆ Z PROJEKTAMI BRANŻOWYMI INSTALACJI. W TRAKCIE REALIZACJI WSZYSTKIE BRANŻE NALEŻY ROZPATRYWAĆ ŁĄCZNIE

UWAGI OGÓLNE DOTYCZĄCE OZNACZEŃ

WYMIAROWANIE NA RZUTACH POZIOMYCH
- ZEWNĘTRZNE WYMIARY GABARYTOWE PROJEKTOWANEGO BUDYNKU NA WSZYSTKICH RZUTACH PROJEKTU PODANO W STANIE WYKOŃCZONYM, WYMIARY W STANIE SUROWYM PODANE DODATKOWO.

- GŁÓWNE LINIE WYMIAROWE UMIESZCZONE POZA OBRYSEM RZUTU BUDYNKU OZNACZAJĄ W KOLEJNOŚCI OD WEWNĄTRZ :
- ROZSTAW OTWORÓW - ROZSTAW ŚCIAN - GABARYT USKOKÓW - GABARYT ZEWNĘTRZNE BUDYNKU
- GABARYT ZEWNĘTRZNE BUDYNKU W STANIE SUROWYM

DRZWI
- WYMIARY OTWORÓW DRZWIOWYCH WEWNĘTRZNYCH I ZEWNĘTRZNYCH PODANO W ŚWIETLE OŚCIEŻNICY DRZWI WYMIAR OŚCIEŻY DRZWI (SZ.70/80/90/100) + OK.10 CM FUTRYNA + OK. 2-3 CM SZCELINY NA OBRÓBKĘ PIAŃKA. **SZEROKOŚĆ PRZEJŚCIA DRZWI (SZ.80/90/100/120) ELEMENTY DRZWI OŚCIEŻY, KLAMKI ITP. NIE MOGĄ ZAWĘŻAĆ SZEROKOŚCI PRZEJŚCIA EWAKUACYJNEGO!**

- WYSOKOŚĆ DRZWI WEWNĘTRZNYCH PODANO OD POZIOMU POSADZKI.
UWAGA: DO WYMIARÓW W ŚWIETLE OŚCIEŻNICY NALEŻY DODAĆ WYMIARY FUTRYNY + EWENTUALNE WYKOŃCZENIA STROPU (OK 10 C)

OKNA
- WYMIARY OTWORÓW OKIENNYCH PODANO W ŚWIETLE OŚCIEŻY MURÓW.
UWAGA: DO WYMIARÓW W ŚWIETLE OŚCIEŻNICY NALEŻY DODAĆ WYMIARY FUTRYNY + WYKOŃCZENIA PIAŃKĄ (OK 3 CM)


- WYSOKOŚĆ DO SPÓDU PARAPETU PODANO OD POZIOMU POSADZKI.
H - WYSOKOŚĆ OD POZIOMU WYKOŃCZONEJ POSADZKI DO SPÓDU PARAPETU W STANIE SUROWYM + WYMOŚĆ WYKOŃCZENIA STROPU.

WYMIAROWANIE PIONOWE
- POZIOMY KĄDEK KONDYGNACJI OZNACZONE SYMBELEM OZNACZAJĄ WIERZCH WYKOŃCZONEJ PODŁOGI LUB POSADZKI
- POZIOMY KONDYGNACJI OZNACZONE SYMBELEM WIERZCH KONSTRUKCJI W STANIE SUROWYM, BEZ WYKOŃCZENIA


OZNAKOWANIE PRZEGRÓD
- RODZAJ PRZEGRÓD ZEWNĘTRZNYCH BUDYNKU (ŚCIANY, STROPY, STROPODACH).
OPISANO I OZNACZONO NA PRZEKROJACH SYMBELEM: ZGODNIE Z ZESTAWIENIEM TABELKI
OPISY PRZEKROJU

INWESTYCJA	SZPITAL MIEJSKI W RABCE ZDRÓJU - ZGŁOSZENIE REMONTU DWÓCH BUDYNKÓW POMOCNICZYCH OPIEKI ZDROWOTNEJ PRZY SZPITALU MIEJSKIM W RABCE ZDRÓJU.
OBIEKT	BUDYNEK MAŁY, IZOLATKI nr 1
LOKALIZACJA Dz. ewid. nr.	Jednostka Rabka Zdrój, Obręb Rabka Zdrój 679/1; 679/2
Projektant:	mgr inż. arch. Paweł Piłch upr. bud. do proj. bez ograniczeń w specjalności architektonicznej nr MPOIA/046/2015
Projektant:	inż. Paweł Polaczek Upr. bud. do projektowania i kierowania robotami budowlanymi bez ograniczeń w specjalności konstrukcyjno - budowlanej. nr ewid. MAP/0172/PWOK/05
Inwestor:	"SZPITAL MIEJSKI W RABCE-ZDRÓJU" SPÓŁKA z o.o. KRS 0000280873 ul. Słoneczna 3, 34-700 Rabka-Zdrój

RZUT PARTERU TECHNOLOGIA			Nr. rys.
			2
Branża:	Data:	Skala:	Nr. str.
ARCHITEKTURA	XII.2021 r.	1:100	19

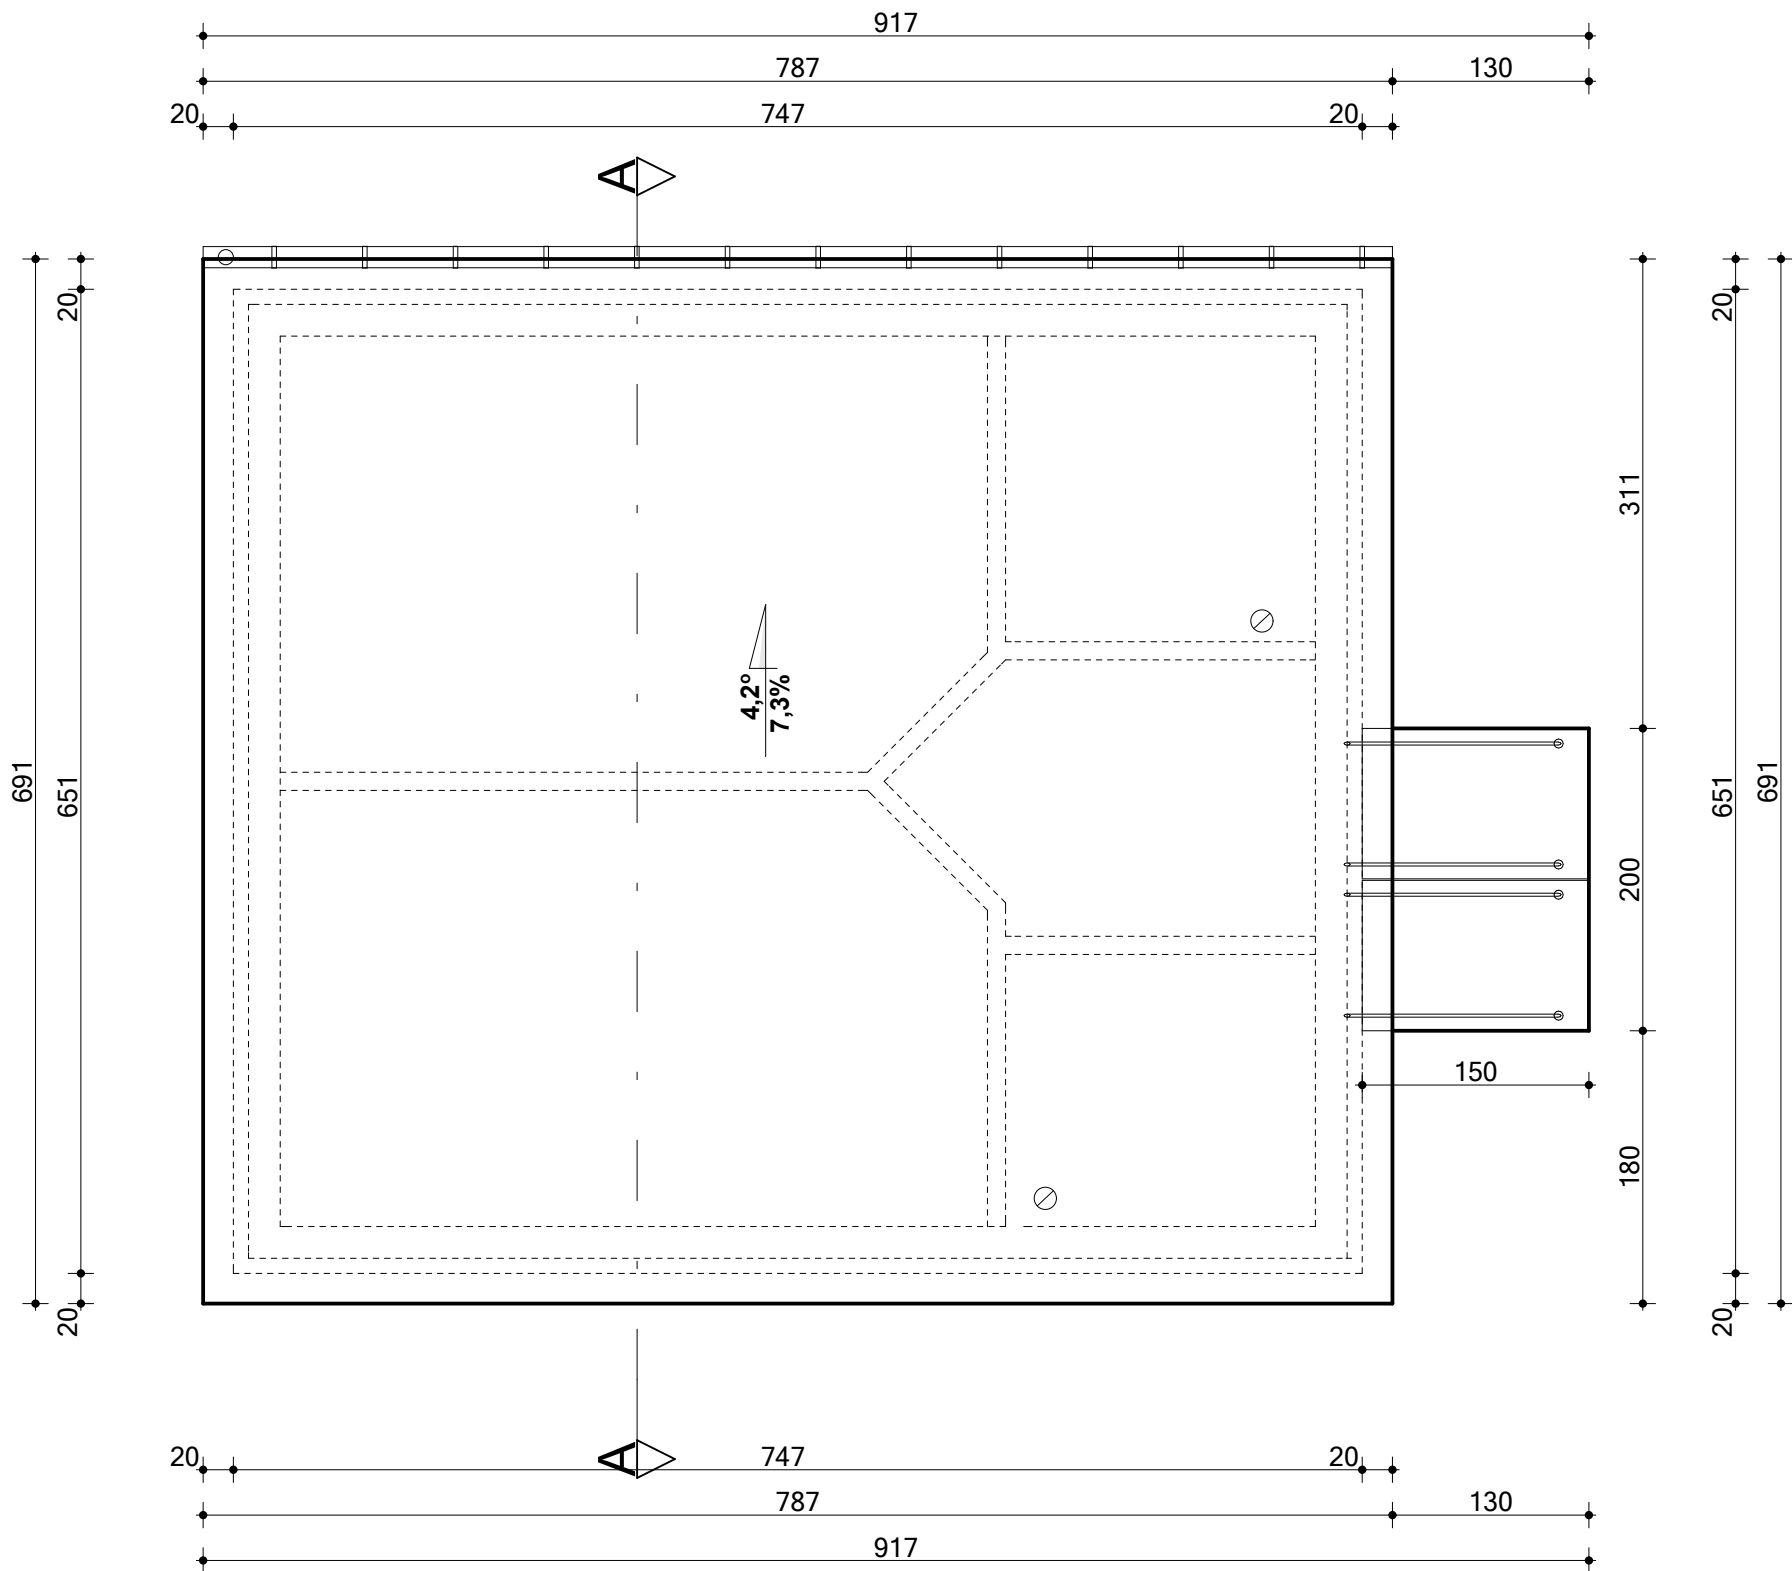

UWAGI: 1. PRZEKRYCIE PŁYTY WARSTWOWE 2. KĄT NACHYLENIA POŁACI - 4,2° 3. POZOSTAŁE DANE ZAWARTE W CZĘŚCI OPISOWEJ PROJEKTU BUDOWLANEGO			
UWAGI PROJEKT ARCHITEKTONICZNO - BUDOWLANY STANOWI CAŁOŚĆ Z PROJEKTAMI BRANŻOWYMI INSTALACJI. W TRAKCIE REALIZACJI WSZYSTKIE BRANŻE NALEŻY ROZPATRYWAĆ ŁĄCZNIE			
WYMIARY STANU ISTNIEJĄCEGO NALEŻY SPRAWDZIĆ NA BUDOWIE			
INWESTYCJA		SZPITAL MIEJSKI W RABCE ZDROJU - ZGŁOSZENIE REMONTU DWÓCH BUDYNKÓW POMOCNICZYCH OPIEKI ZDROWOTNEJ PRZY SZPITALU MIEJSKIM W RABCE ZDROJU.	
OBIEKT		BUDYNEK MAŁY, IZOLATKI nr 1	
LOKALIZACJA Dz. ewid. nr.		Jednostka Rabka Zdrój, Obręb Rabka Zdrój 679/1; 679/2	
Projektant:		mgr inż. arch. Paweł Piłch upr. bud. do proj. bez ograniczeń w specjalności architektonicznej nr MPOIA/046/2015	
Projektant:		inż. Paweł Polaczek Upr. bud. do projektowania i kierowania robotami budowlanymi bez ograniczeń w specjalności konstrukcyjno - budowlanej. nr ewid. MAP/0172/PWOK/05	
Inwestor:		"SZPITAL MIEJSKI W RABCE-ZDROJU" SPÓŁKA z o.o. KRS 0000280873 ul. Słoneczna 3, 34-700 Rabka-Zdrój	
RZUT POŁACI DACHU			Nr. rys. 3
Branża: ARCHITEKTURA	Data: XII.2021 r.	Skala: 1:50	Nr. str. 20

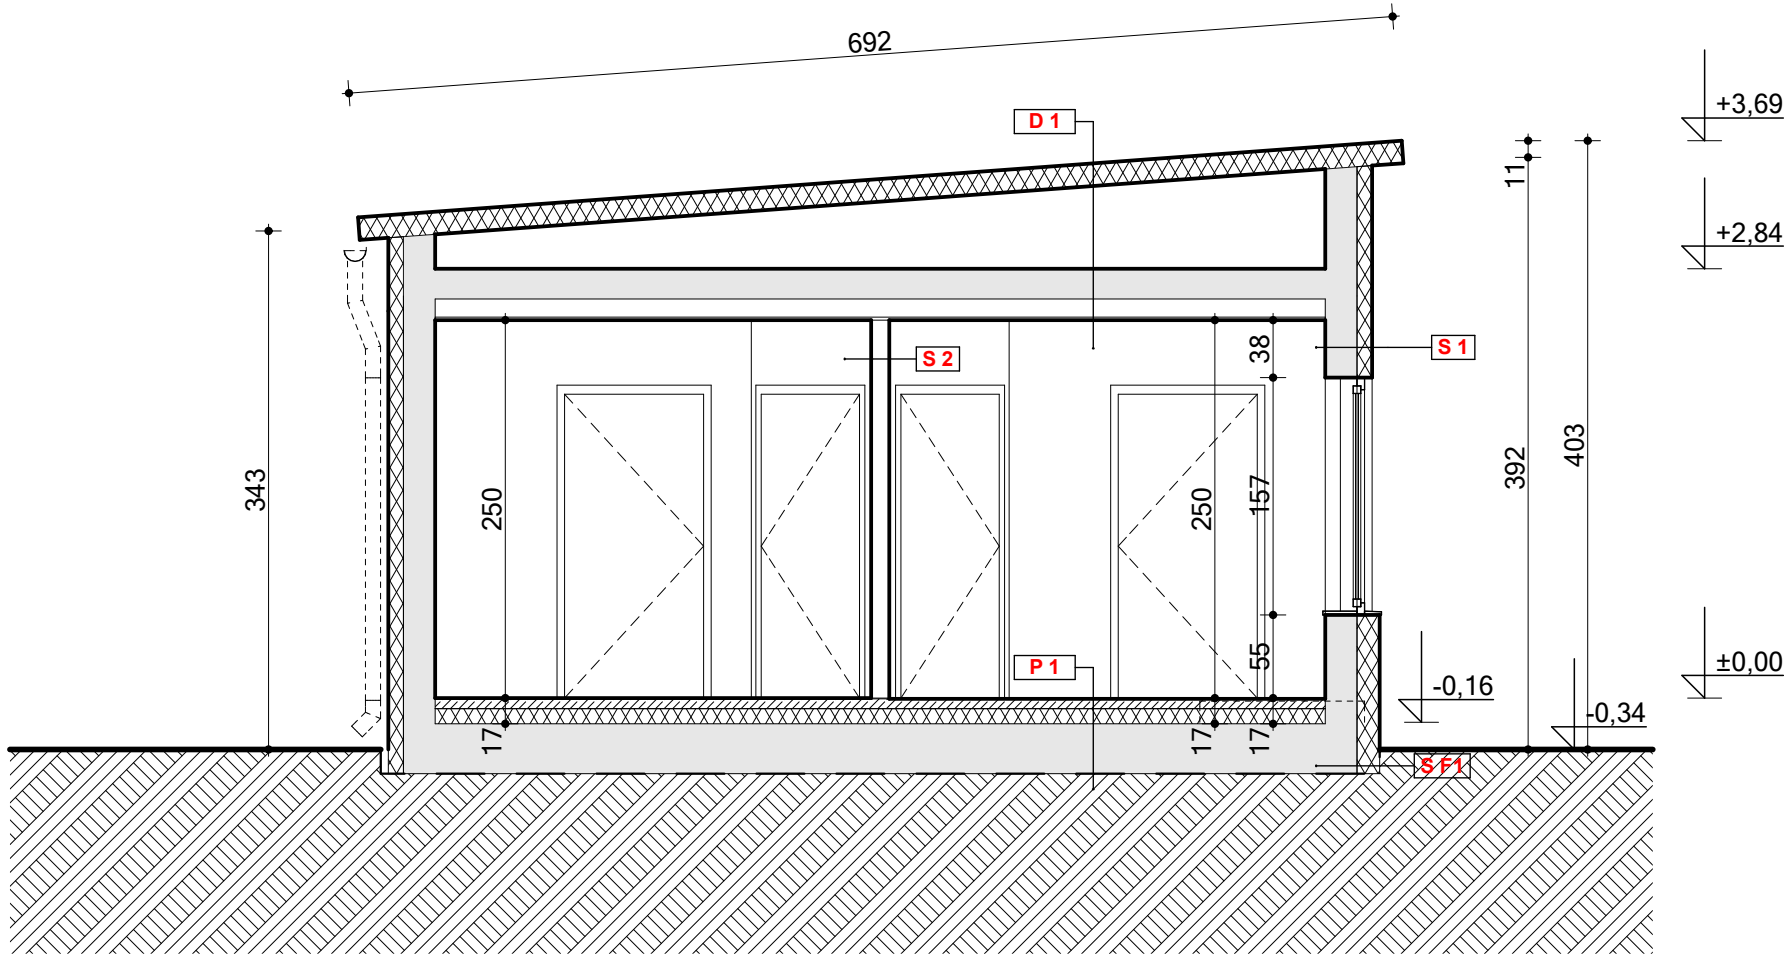

D1 $U = 0.14 \text{ W/m K}$
DACH (od zewnątrz)
Płyta warstwowa gr. 15 cm

Konstrukcja dachu
przestrzeń wentylowana
Płyta pilśniowa
Wełna mineralna gr. 10 cm
Podkonstrukcja aluminiowa
Sufit podwieszany kasetonowy

P1 $U = 0.28 \text{ W/m K}$
PODŁOGA NA GRUNCIE

Posadzka PCV gr. 1 cm
Wylewka cem. zbrojona gr. 6 cm
Styropian EPS 100 gr. 10 cm
Folia PE
Beton lekki gr. 10,0 cm
Piasek zagęszczony gr. 10,0 cm
Gruzobitka gr. 10,0 cm

WAGA
SZCZEGÓŁY WYKONANIA WARSTW PRZEGRÓD BUDOWLANYCH
ZEWNĘTRZNYCH BUDYNKU
(ŚCIANY, STROPY, PODŁOGI, STROPODACHY ITP.) OZNACZONYCH
SYMBOLEM:



PODANO ZGODNIE Z ZESTAWIENIEM TABELARYCZNYM W CZĘŚCI
PROJEKTU
"Przegrody cieplne wraz ze szczegółami budowlanymi".

**WYMIARY STANU ISTNIEJĄCEGO NALEŻY SPRAWDZIĆ
NA BUDOWIE**

UWAGI
PROJEKT ARCHITEKTONICZNO - BUDOWLANY STANOWI CAŁOŚĆ Z PROJEKTAMI
BRANŻOWYMI INSTALACJI. W TRAKCIE REALIZACJI WSZYSTKIE BRANŻE
NALEŻY ROZPATRYWAĆ ŁĄCZNIE

INWESTYCJA	SZPITAL MIEJSKI W RABCE ZDROJU - ZGŁOSZENIE REMONTU DWÓCH BUDYNKÓW POMOCNICZYCH OPIEKI ZDROWOTNEJ PRZY SZPITALU MIEJSKIM W RABCE ZDROJU.
OBIEKT	BUDYNEK MAŁY, IZOLATKI nr 1
LOKALIZACJA Dz. ewid. nr.	Jednostka Rabka Zdrój, Obręb Rabka Zdrój 679/1; 679/2
Projektant:	mgr inż. arch. Paweł Pilch upr. bud. do proj. bez ograniczeń w specjalności architektonicznej nr MPOIA/046/2015
Projektant:	inż. Paweł Polaczek Upr. bud. do projektowania i kierowania robotami budowlanymi bez ograniczeń w specjalności konstrukcyjno - budowlanej. nr ewid. MAP/0172/PWOK/05
Inwestor:	"SZPITAL MIEJSKI W RABCE-ZDROJU" SPÓŁKA z o.o. KRS 0000280873 ul. Słoneczna 3, 34-700 Rabka-Zdrój

PRZEKRÓJ A-A

Branża:	Data:	Skala:	Nr. rys.
ARCHITEKTURA	XII.2021 r.	1:50	4
			Nr. str.
			21

S1 $U = 0.18 \text{ W/m}^2 \text{ K}$
ŚCIANA ZEWNĘTRZNA
(od zewnątrz)

Płyta warstwowa gr. 10 cm
Styropian gr. 5 cm
Ruszt stalowy
Płyta pilśniowa
Wełna mineralna gr. 5,0 cm
Folia PE paroizolacyjna
Płyty GK
(w łazienkach)
Płytki ceram. na kleju do wys 2m gr.1,0 cm

S2 ŚCIANA WEWNĘTRZNA


Płyta GK gr. 1,2 cm
Pianka wygłuszająca na profilu
aluminiowym
Konstrukcja aluminiowa gr. 8 cm
Wełna mineralna gr. 8 cm
Pianka wygłuszająca na profilu
aluminiowym
Płyta GK gr. 1,2 cm

S3 ŚCIANA WEWNĘTRZNA


Płytki cerami. na kleju do wys. 2m gr. 1,5 cm
Płyta GK gr. 1,2 cm
Pianka wygłuszająca na profilu
aluminiowym
Konstrukcja aluminiowa gr. 8 cm
Wełna mineralna gr. 8 cm
Pianka wygłuszająca na profilu
aluminiowym
Płyta GK gr. 1,2 cm
S3.1 dodatkowo
Płytki cerami. kleju do wys. 2m gr.1,5 cm

SF1 ŚCIANA FUNDAMENTOWA


Ściany betonowe gr. 30 cm
Wyrównanie powierzchni
Styropian XPS 120 gr. 10-15 cm
Siadka na kleju
Membrana FOUNDALINE
(do głębokości 50cm od poziomu terenu)

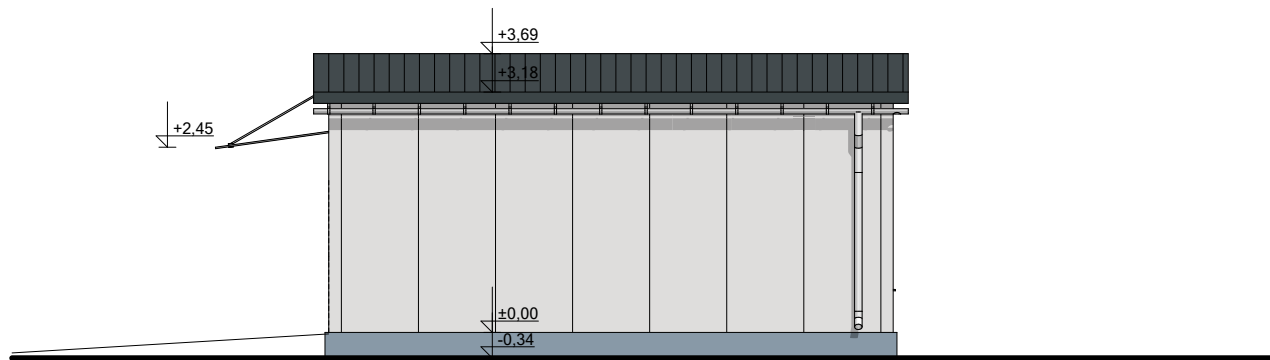


ELEWACJA PÓŁNOCNA

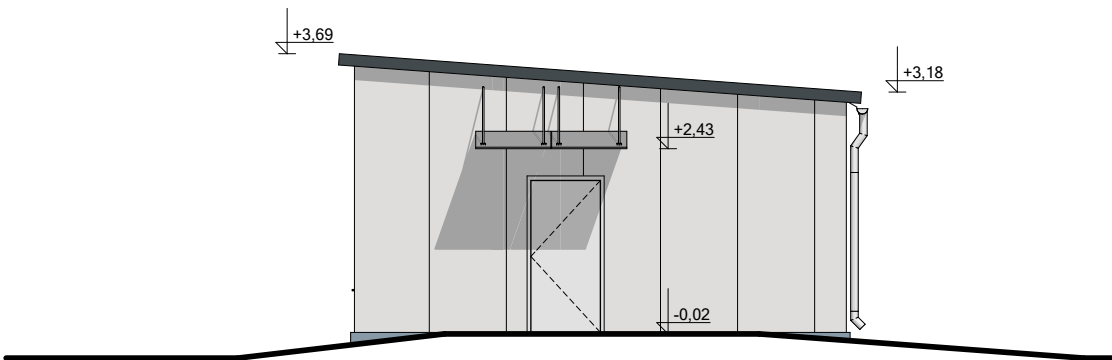

ELEWACJA WSCHODNIA

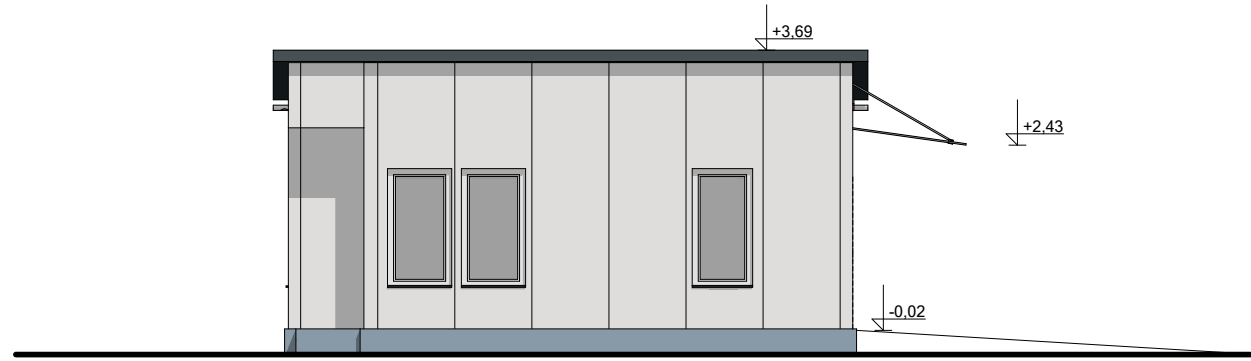

ELEWACJA POŁUDNIOWA

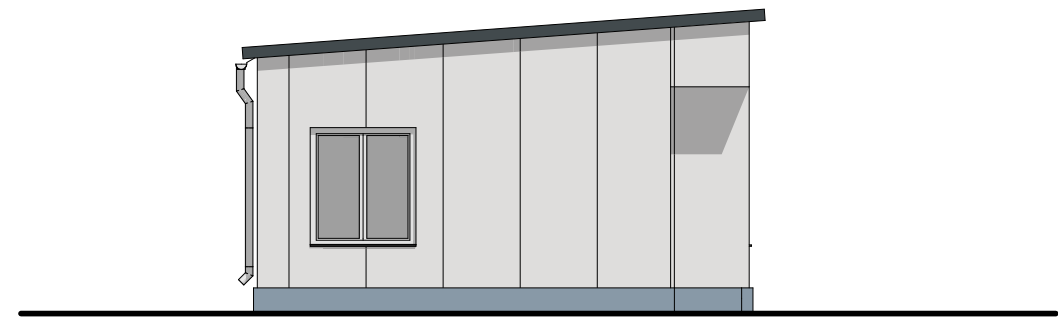

ELEWACJA ZACHODNIA

KOLORYSTYKA ELEWACJI PROJEKTOWANYCH BUDYNKU		
ELEMENT	MATERIAŁ	KOLOR
1. POKRYCIE DACHOWE	PŁYTA WARSTWOWA	ANTRACYT RAL 7016
2. TYNKI	WAP. CEM. / AKRYLOWY	BIAŁY
3. OKŁADZINA ELEWACYJNA	PŁYTA WARSTWOWA	KOŚĆ SŁONIOWA RAL 9016
4. STOLARKA OKLIENNA	PCV	BIAŁY
5. STOLARKA DRZWIOWA	ALUMINIOWE	BIAŁY
6. COKOŁY	TYNK	SZARY RAL 7012
7. RYNNY	METALOWE	BIAŁY

INWESTYCJA	SZPITAL MIEJSKI W RABCE ZDROJU - ZGŁOSZENIE REMONTU DWÓCH BUDYNKÓW POMOCNICZYCH OPIEKI ZDROWOTNEJ PRZY SZPITALU MIEJSKIM W RABCE ZDROJU.		
OBIEKT	BUDYNEK MAŁY, IZOLATKI nr 1		
LOKALIZACJA Dz. ewid. nr.	Jednostka Rabka Zdrój, Obręb Rabka Zdrój 679/1; 679/2		
Projektant:	mgr inż. arch. Paweł Piłch upr. bud. do proj. bez ograniczeń w specjalności architektonicznej nr MPOIA/046/2015		
Projektant:	inż. Paweł Polaczek Upr. bud. do projektowania i kierowania robotami budowlanymi bez ograniczeń w specjalności konstrukcyjno - budowlanej. nr ewid. MAP/0172/PWOK/05		
Inwestor:	"SZPITAL MIEJSKI W RABCE-ZDROJU" SPÓŁKA z o.o. KRS 0000280873 ul. Słoneczna 3, 34-700 Rabka-Zdrój		
ELEWACJE			Nr. rys. 5
Branża: ARCHITEKTURA	Data: XII.2021 r.	Skala: 1:100	Nr. str. 22

1	Zestawienie Drzwi				
	D-1	D-2	D-3	D-4	DZ-1
Ilość	ID	1	1	1	1
Rozmiar Szer. x Wys.		90x200	90x200	90x200	90x200
Wymiary zestawu		100x206	100x206	100x206	100x206
Rozmieszczenie		L	P	L	P
Odporność ogniowa	bez wymogów				
Symbol 2D					
Widok 3D z przodu					
współczynnik przenikania	bez wymogów				(U=1,3 W/m²K)

1	Zestawienie Okien		
	O-1	O-2	O-3
Ilość	ID	2	1
Rozmiar Szer. x Wys.		85x157	80x157
Wymiary zestawu		85x157	80x157
Rozmieszczenie		P	L
Wysokość parapetu okna		55	55
Wysokość nadproża okna		212	212
Symbol 2D			
Widok 3D z przodu			
współczynnik przenikania	(U=0,9 W/m²K)		

OKNA
- WYMIARY OTWORÓW OKIENNYCH PODANO W ŚWIETLE OŚCIEŻY MURÓW.
UWAGA: DO WYMIARÓW W ŚWIETLE OŚCIEŻNICY NALEŻY DOADĆ WYMIARY FUTRYNY + WYKOŃCZENIA PIAKĄ (ok 3 cm)

- WYSOKOŚĆ DO SPODU PARAPETU PODANO OD POZIOMU POSADZKI.
H - WYSOKOŚĆ OD POZIOMU WYKOŃCZONEJ POSADZKI DO SPODU PARAPETU W STANIE SUROWYM + WYSOŚĆ WYKOŃCZENIA STROPU.

Wymiary okien należy sprawdzić z natury przed ich zamówieniem!

Elementy okien i drzwi należy montować na ciepłej ramce


DRZWI
- WYMIARY OTWORÓW DRZWIOWYCH **WEWNĘTRZNYCH I ZEWNĘTRZNYCH** PODANO W ŚWIETLE OŚCIEŻNICY DRZWI WYMIAR OŚCIEŻY DRZWI (sz.70/80/90/100) + ok.10 cm futyna + ok. 2-3 cm szczeliny na obróbkę pianką. **Szerokość przejścia drzwi (sz.80/90/100/120) elementy drzwi ościeży, klamki itp nie mogą zawierać szerokości przejści ewakuacyjnego!**

- WYSOKOŚĆ DRZWI WEWNĘTRZNYCH PODANO OD POZIOMU POSADZKI.
UWAGA: DO WYMIARÓW W ŚWIETLE OŚCIEŻNICY NALEŻY DOADĆ WYMIARY FUTRYNY + EWNETUALNE WYKOŃCZENIA STROPU (ok 10 cm)

Należy uwzględnić iz parametry drzwi zewnętrznych i wewnętrznych są różne w zalerzności od producenta nalerzy przed pracami wybrać typ drzwi , futryn (NASTAWNE, STAŁE)

INWESTYCJA	SZPITAL MIEJSKI W RABCE ZDROJU - ZGŁOSZENIE REMONTU DWÓCH BUDYNKÓW POMOCNICZYCH OPIEKI ZDROWOTNEJ PRZY SZPITALU MIEJSKIM W RABCE ZDROJU.		
OBIEKT	BUDYNEK MAŁY, IZOLATKI nr 1		
LOKALIZACJA Dz. ewid. nr.	Jednostka Rabka Zdrój, Obręb Rabka Zdrój 679/1; 679/2		
Projektant:	mgr inż. arch. Paweł Piłch upr. bud. do proj. bez ograniczeń w specjalności architektonicznej nr MPOIA/046/2015		
Projektant:	inż. Paweł Polaczek Upr. bud. do projektowania i kierowania robotami budowlanymi bez ograniczeń w specjalności konstrukcyjno - budowlanej. nr ewid. MAP/0172/PWOK/05		
Inwestor:	"SZPITAL MIEJSKI W RABCE-ZDROJU" SPÓŁKA z o.o. KRS 0000280873 ul. Słoneczna 3, 34-700 Rabka-Zdrój		
ZESTAWIENIE STOLARKI			Nr. rys. 6
Branża: ARCHITEKTURA	Data: XII.2021 r.	Skala:	Nr. str. 23

DETAL OKNA ROZWIĄZANIE Z MONTAŻEM W WARSTWIE IZOLACJI
rozwiązanie techniczne nr 1

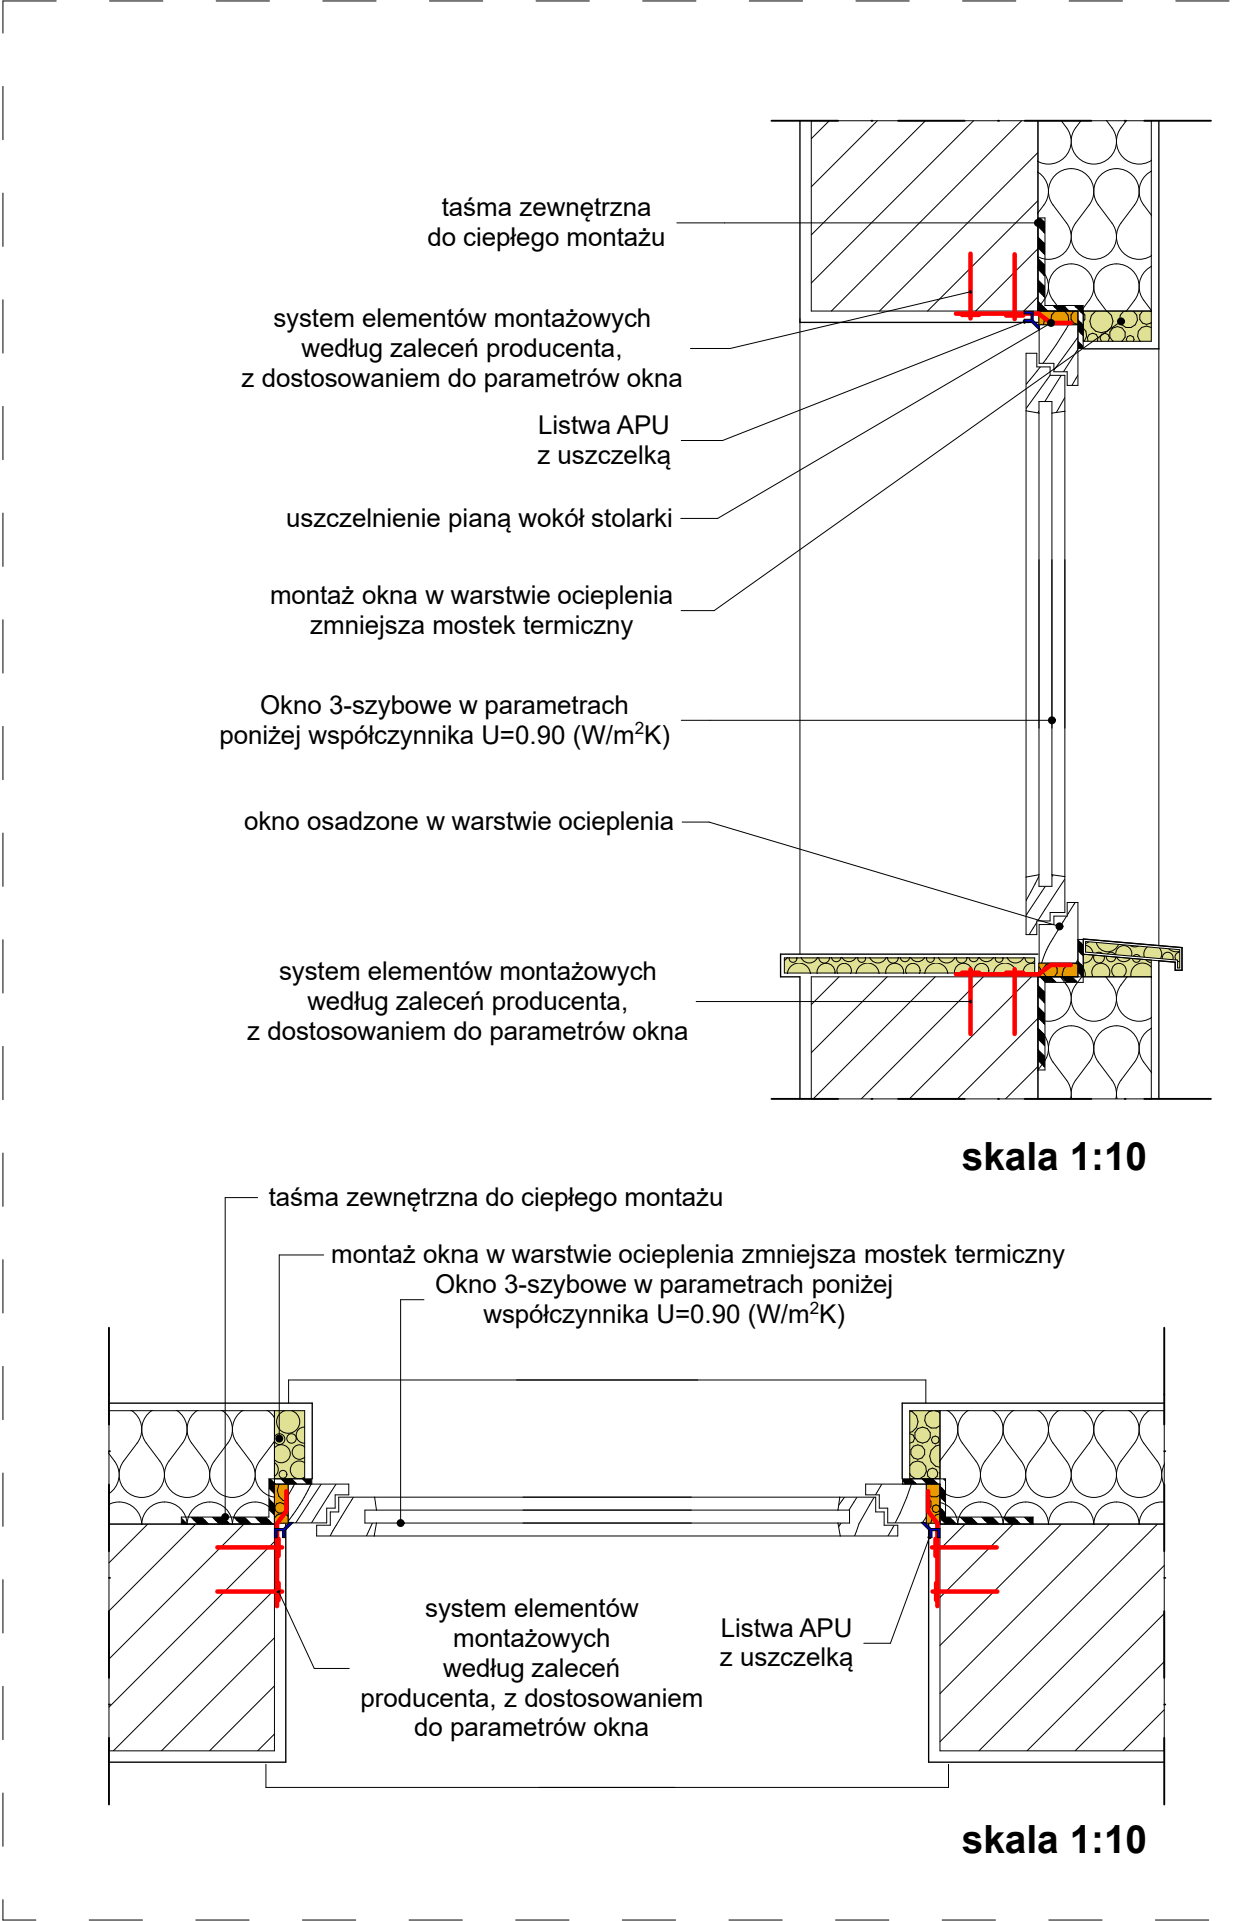

INWESTYCJA	SZPITAL MIEJSKI W RABCE ZDROJU - ZGŁOSZENIE REMONTU DWÓCH BUDYNKÓW POMOCNICZYCH OPIEKI ZDROWOTNEJ PRZY SZPITALU MIEJSKIM W RABCE ZDROJU.		
OBIEKT	BUDYNEK MAŁY, IZOLATKI nr 1		
LOKALIZACJA Dz. ewid. nr.	Jednostka Rabka Zdrój, Obręb Rabka Zdrój 679/1; 679/2		
Projektant:	mgr inż. arch. Paweł Piłch upr. bud. do proj. bez ograniczeń w specjalności architektonicznej nr MPOIA/046/2015		
Projektant:	inż. Paweł Polaczek Upr. bud. do projektowania i kierowania robotami budowlanymi bez ograniczeń w specjalności konstrukcyjno - budowlanej. nr ewid. MAP/0172/PWOK/05		
Inwestor:	"SZPITAL MIEJSKI W RABCE-ZDROJU" SPÓŁKA z o.o. KRS 0000280873 ul. Słoneczna 3, 34-700 Rabka-Zdrój		
DETAL STOLARKI			Nr. rys. 7
Branża: ARCHITEKTURA	Data: XII.2021 r.	Skala: 1:10	Nr. str. 24