


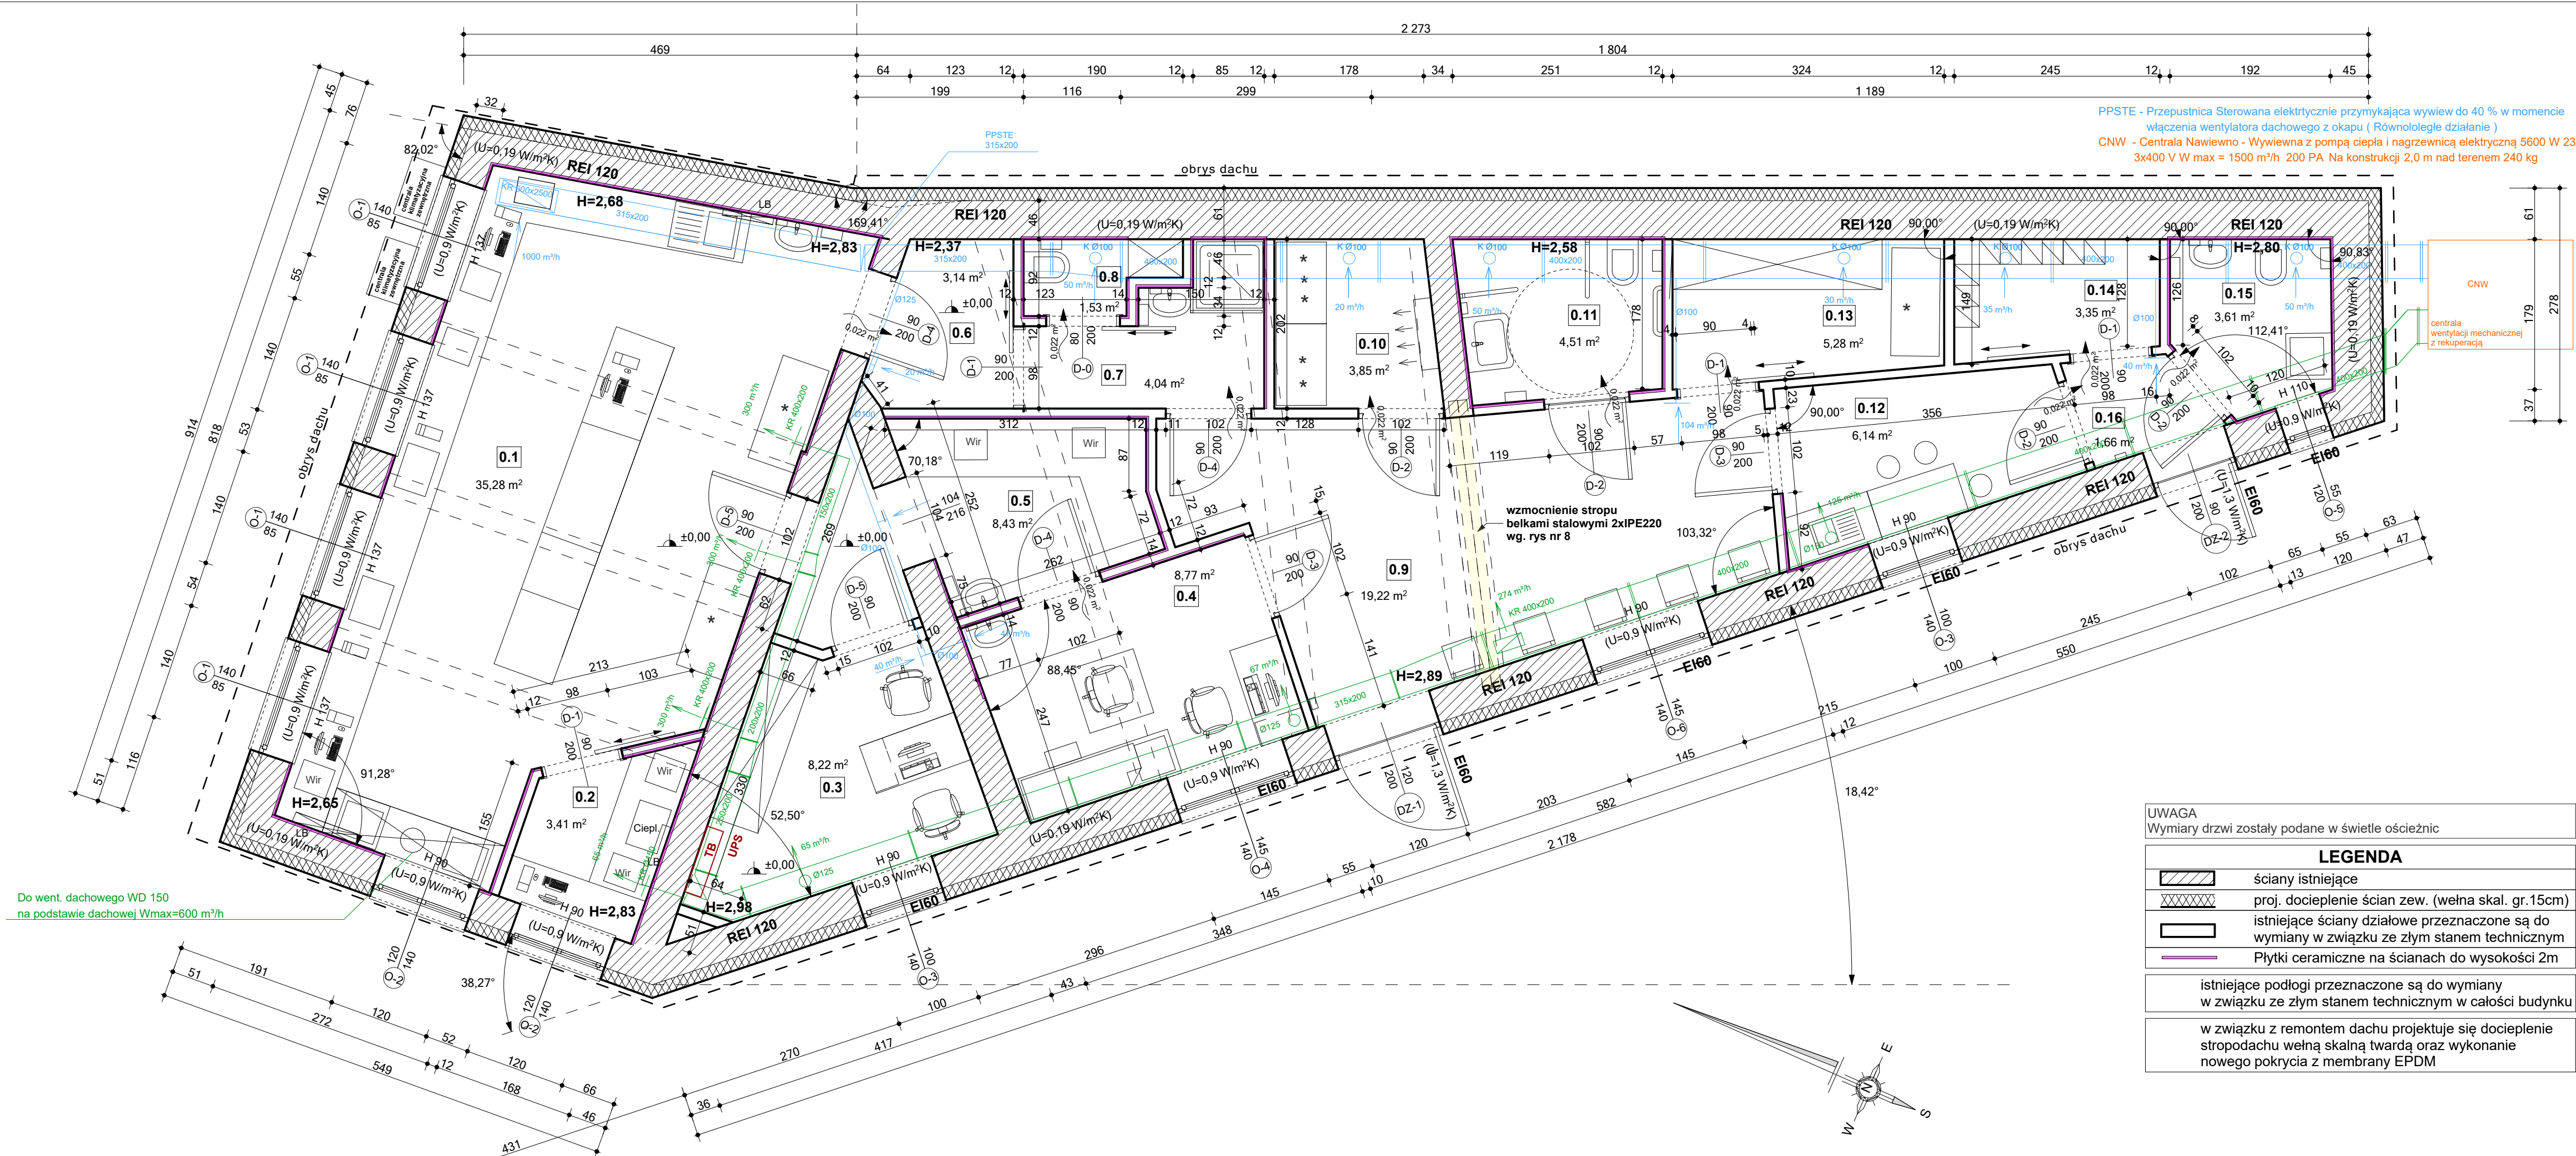

Do went. dachowego WD 150
na podstawie dachowej Wmax=600 m³/h

PPSTE - Przepustnica Sterowana elektrycznie przymykająca wywiew do 40 % w momencie
włączenia wentylatora dachowego z okapu (Równoległe działanie)
CNW - Centrala Nawiewno - Wywiewna z pompą ciepła i nagrzewnicą elektryczną 5600 W 23A
3x400 V W max = 1500 m³/h 200 PA Na konstrukcji 2,0 m nad terenem 240 kg

CNw
centrala
wentylacji mechanicznej
z rekuperacją

UWAGA
Wymiary drzwi zostały podane w świetle ościeżnic

LEGENDA

- ściany istniejące
- proj. docieplenie ścian zew. (wełna skal. gr.15cm)
- istniejące ściany działowe przeznaczone są do wymiany w związku ze złym stanem technicznym
- Płytki ceramiczne na ścianach do wysokości 2m

istniejące podłogi przeznaczone są do wymiany w związku ze złym stanem technicznym w całości budynku

w związku z remontem dachu projektuje się docieplenie stropodachu wełną skalną twardą oraz wykonanie nowego pokrycia z membrany EPDM

Podane elementy białego montażu, rodzaje drzwi, rodzaj i kolorystyki płytek, ścian, oraz wszystkie nie uszczegółowione elementy - na należy uzgodnić z zamawiającym.

WYMIARY STANU ISTNIEJĄCEGO NALEŻY SPRAWDZIĆ NA BUDOWIE

UWAGI
PROJEKT ARCHITEKTONICZNO - BUDOWLANY STANOWI CAŁOŚĆ Z PROJEKTEM KONSTRUKCYJNYM I PROJEKTAMI BRANŻOWYMI INSTALACJI. WYKONANIE REALIZACJI WSZYSTKIE BRANŻY NALEŻY ROZPATRYWAĆ ŁĄCZNIE

WYMIAROWANIE NA RZUTACH POZIOMYCH
- ZEWNĘTRZNE WYMIARY GABARYTOWE PROJEKTOWANEGO BUDYNKU NA WSZYSTKICH RZUTACH PROJEKTU PODANO W STANIE WYKONCZONYM.
WYMIARY W STANIE SUROWYM PODANE DODATKOWO.

- GŁÓWNE LINIE WYMIAROWE UMIESZCZONE POZA OBRYSEM RZUTU BUDYNKU OZNACZAJĄ W KOLEJNOŚCI OD WENIAWTRZ
- ROZSTAW OTWORÓW - ROZSTAW ŚCIAN - GABARYT USŁOKÓW - GABARYT ZEWNĘTRZNE BUDYNKU
- GABARYT ZEWNĘTRZNE BUDYNKU W STANIE SUROWYM

DRZWI
- WYMIARY OTWORÓW DRZWIOWYCH WEWNĘTRZNYCH I ZEWNĘTRZNYCH PODANO W ŚWIETLE OŚCIEŻNICZNY DRZWI WYMIAR OŚCIEŻY DRZWI (SZ.70/80/90/100) + OK.10 CM FUTRYNA + OK. 2-3 CM. SZCZELNIKI NA OBRĘBKACH PIAŃKA
- SZEROKOŚĆ PRZEJŚCIA DRZWI (SZ.80/90/100/120)
ELEMENTY DRZWI OŚCIEŻY, KLAMKI ITP. NIE MOGĄ ZAWĘŻAĆ SZEROKOŚCI PRZEJŚCIA EWAKUACYJNEGO!

- WYSOKOŚĆ DRZWI WEWNĘTRZNYCH PODANO OD POZIOMY POSADZKI.
UWAGA: DO WYMIARÓW W ŚWIETLE OŚCIEŻNICZNY NALEŻY DODAC WYMIARY FUTRYNY + EWENTUALNE WYKONCZENIA STROPU (OK 10 CM)

OKNA
- WYMIARY OTWORÓW OKIENNYCH PODANO W ŚWIETLE OŚCIEŻY MUROW.
UWAGA: DO WYMIARÓW W ŚWIETLE OŚCIEŻNICZNY NALEŻY DODAC WYMIARY FUTRYNY + WYKONCZENIA PIAŃKA (OK 3 CM)

- WYSOKOŚĆ DO SPODU PARAPETU PODANO OD POZIOMY POSADZKI
H - WYSOKOŚĆ OD POZIOMY WYKONCZONEJ POSADZKI DO SPODU PARAPETU W STANIE SUROWYM + WYMOŚĆ WYKONCZENIA STROPU

WYMIAROWANIE PIONOWE
- POZIOMY KĄDEK KONFIGURACJI OZNACZONE SYMBELEM OZNACZAJĄ WIERZCH WYKONCZONEJ PODŁOGI LUB POSADZKI
OPISANO I OZNACZONO NA PRZEKROJACH SYMBELEM:
- POZIOMY KONFIGURACJI OZNACZONE SYMBELEM:
ZGODNIE Z ZESTAWIENIEM TABELKI OPISY PRZEKROJU

OZNAKOWANIE PRZEKROJÓW
- RODZAJ PRZEKROJÓW ZEWNĘTRZNYCH BUDYNKU (ŚCIANY, STROPY, STROPODACH)
OPISANO I OZNACZONO NA PRZEKROJACH SYMBELEM:
ZGODNIE Z ZESTAWIENIEM TABELKI OPISY PRZEKROJU

ZESTAWIENIE POMIESZCZEŃ RZUT PARTERU					
Nr	NAZWA POMIESZCZENIA	RODZAJ POMIESZCZENIA	Pow. podłogi [m2]	Pow. netto [m2]	Pow. nieużytk.
0.1	POM. LABORATORYJNE	POS. CERAMICZNA	35,28	35,28	0,00
0.2	PRACOWNIA SEROLOG.	POS. CERAMICZNA	3,41	3,41	0,00
0.3	BUD.	POS. CERAMICZNA	8,22	8,22	0,00
0.4	PUNKT PORAB.	POS. CERAMICZNA	8,77	8,77	0,00
0.5	POM. ROZDZIAŁU MATERIAŁÓW DO BADAN.	POS. CERAMICZNA	8,43	8,43	0,00
0.6	SZAFNIAPISTWA	POS. CERAMICZNA	3,14	3,14	0,00
0.7	KUCH. MEDYCYN.	POS. CERAMICZNA	4,06	4,06	0,00
0.8	WC PERSONELU	POS. CERAMICZNA	1,53	1,53	0,00
0.9	POCZERNIA	POS. CERAMICZNA	19,22	19,22	0,00
0.10	MAGAZYN BRZO	POS. CERAMICZNA	3,35	3,35	0,00
0.11	WC KLIENTA	POS. CERAMICZNA	4,51	4,51	0,00
0.12	MAGAZYN ODZYSZCZNIKÓW	POS. CERAMICZNA	6,14	6,14	0,00
0.13	WC PERSONELU	POS. CERAMICZNA	3,35	3,35	0,00
0.14	SZAFNIA PERSONELU	POS. CERAMICZNA	3,61	3,61	0,00
0.15	POCZERNIA	POS. CERAMICZNA	4,06	4,06	0,00
0.16	KOMUNIKACJA	POS. CERAMICZNA	120,44	120,44	0,00
POWIERZCHNIA RAZEM			120,44	120,44	0,00


Pow. netto	120,44
Pow. zabudowy	165,44
Pow. całkowita	165,44
Kubatura parteru	366,00

WYK.	66,68	Pow. porostawowa	66,68	112,79
	46,11	Pow. podłogowa	46,11	5,78
	8,29	Pow. surowej	8,29	5,78
	0,00	Pow. usługowa	0,00	0,00

PARAMETRY TECHNICZNE SUMA ŁĄCZNE		
KUBATURA BUDYNKU (m3)		505,00
POW. ZABUDOWY (m2)		165,44
POW. CAŁKOWITA (m2)		165,44
POW. UŻYTKOWA (m2)		112,79
POW. NETTO (m2)		120,44
POW. PODŁOG (m2)		120,44
POW. NIEUŻYTKOWA (m2)		0,00

INWESTYCJA	SZPITAL MIEJSKI W RABCE ZDROJU - ZGŁOSZENIE REMONTU DWÓCH BUDYNKÓW POMOCNICZYCH OPIEKI ZDROWOTNEJ PRZY SZPITALU MIEJSKIM W RABCE ZDROJU.
OBIEKT	BUDYNEK DUŻY, LABORATORIUM nr 2
LOKALIZACJA	Jednostka Rabka Zdrój, Obręb Rabka Zdrój
Dz. ewid. nr.	679/1; 679/2
Projektant:	mgr inż. arch. Paweł Pilch upr. bud. do proj. bez ograniczeń w specjalności architektonicznej nr MPIOI/046/2015
Projektant:	inż. Paweł Polaczek Upr. bud. do projektowania i kierowania robotami budowlanymi bez ograniczeń w specjalności konstrukcyjno - budowlanej. nr ewid. MAP/0172/PWOK/05
Inwestor:	"SZPITAL MIEJSKI W RABCE-ZDROJU" SPÓŁKA z o.o. KRS 0000280873 ul. Stoleczna 3, 34-700 Rabka-Zdrój

RZUT PARTERU		Nr. rys.
Branża:		1
ARCHITEKTURA	Data:	Nr. str.
	XII.2021 r.	25
	Skala:	
	1:50	

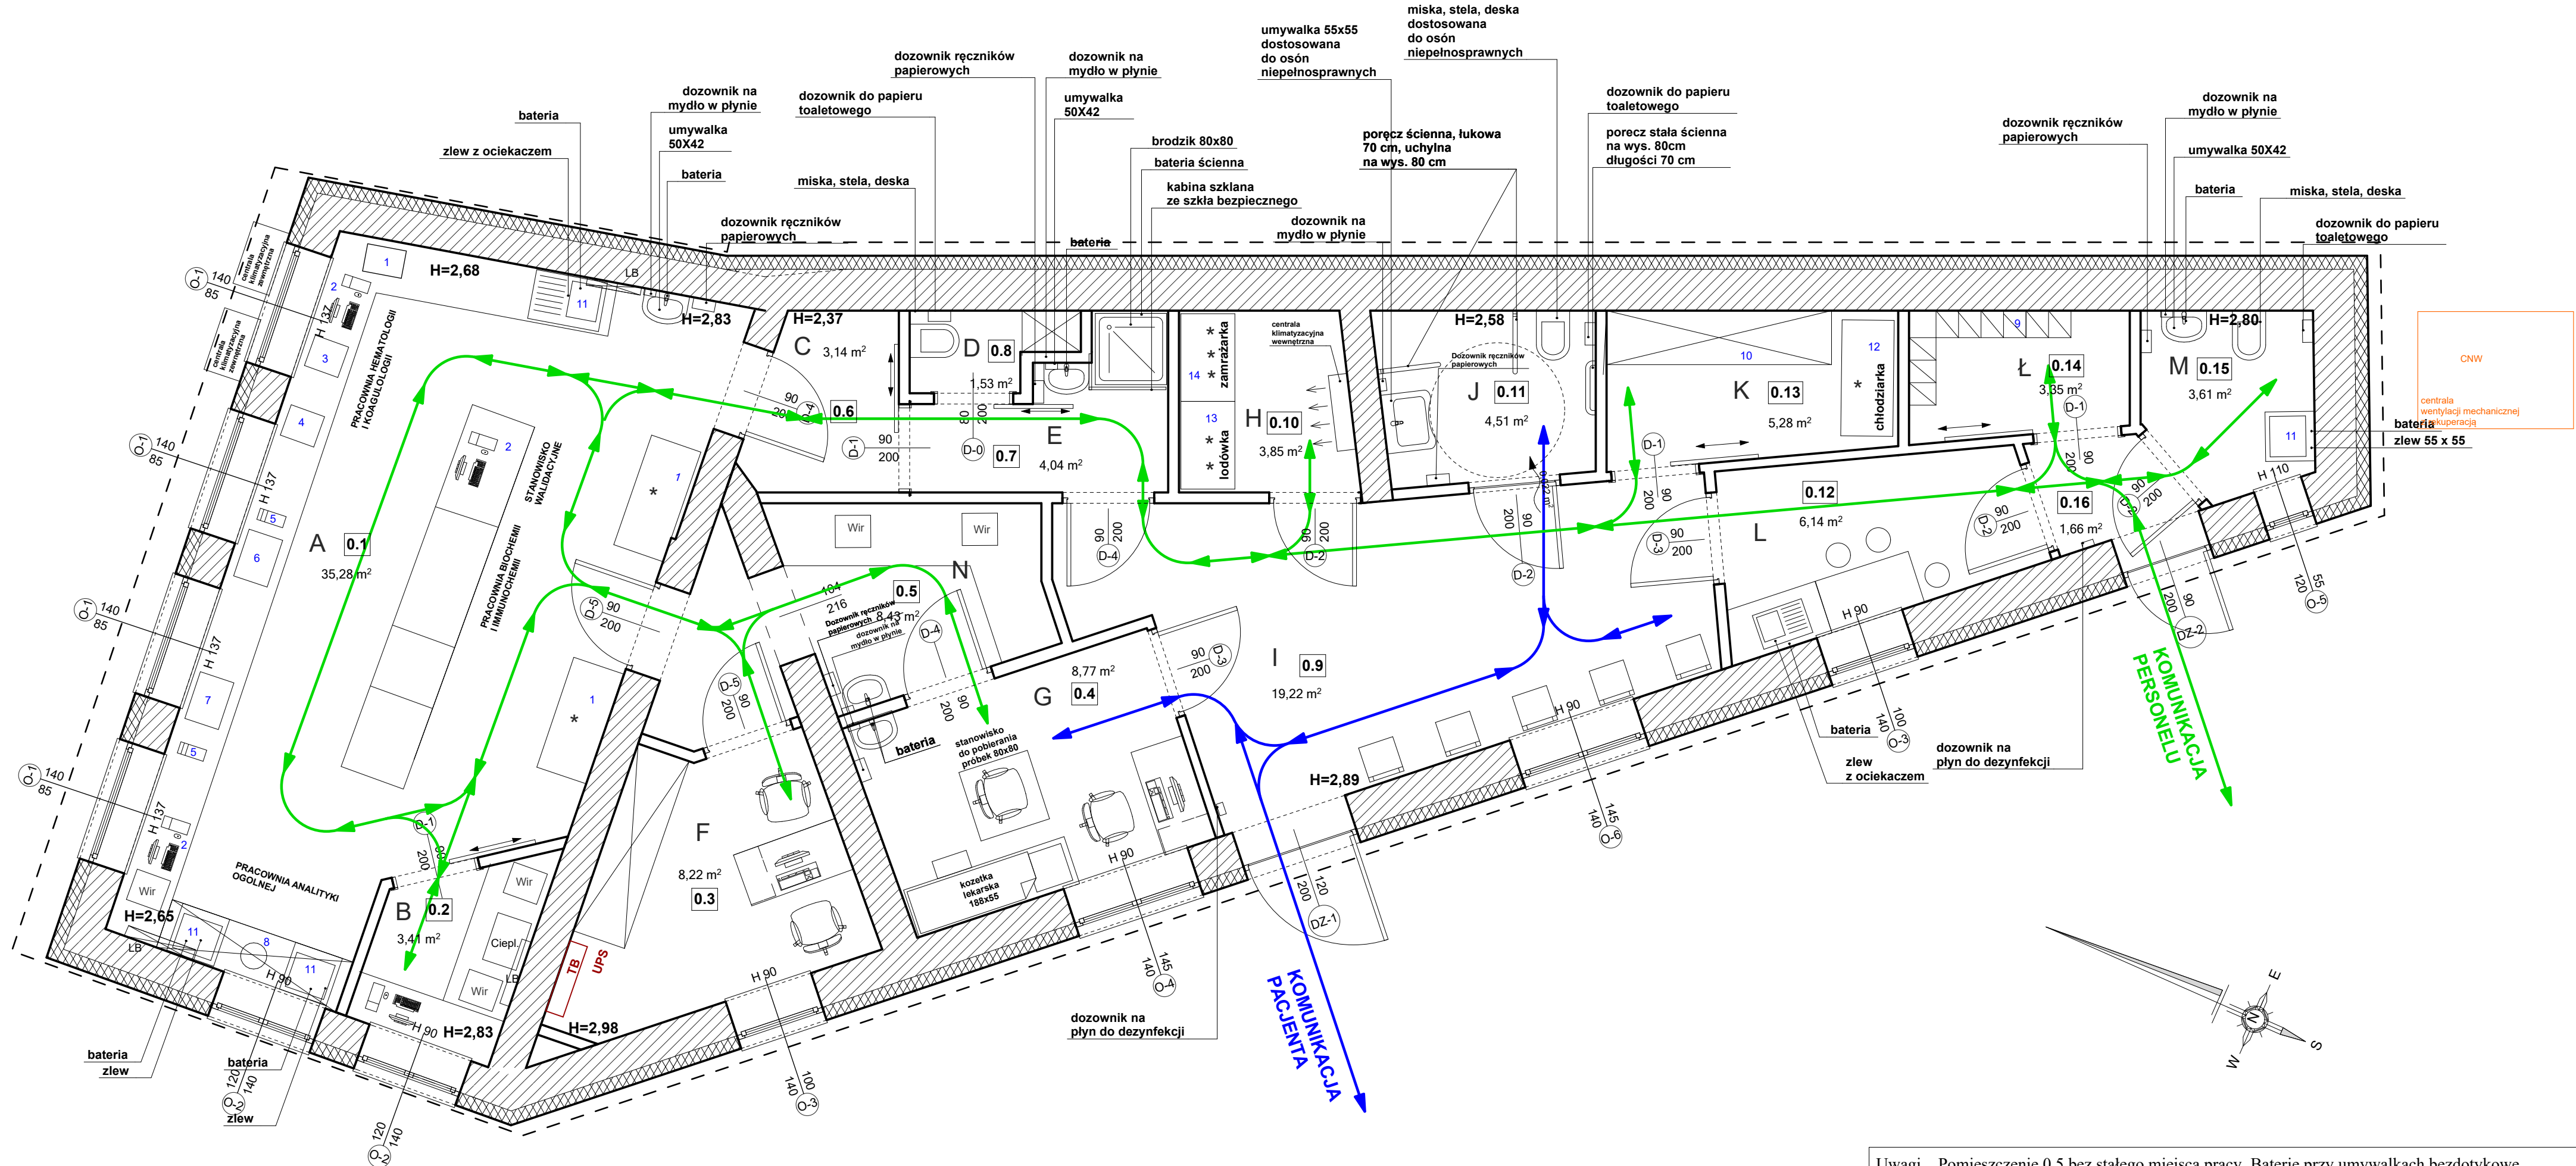

Uwagi. Pomieszczenie 0.5 bez stałego miejsca pracy. Baterie przy umywalkach bezdotykowe.

Podane elementy białego montażu, rodzaje dziw, rodzaj i kolorystyki płytek, ścian, oraz wszystkie nie uszczegółowione elementy - naależy uzgodnić z zamawiającym.

Legenda pomieszczeń technologicznych:

A	Pom. do wykonywania czynności diagnostycznych i laboratoryjnych
B	Pracownia Serologii
C	Szatkia czysta
D	WC
E	Śluzka higieniczna
F	Biuro
G	Punkt przyjęcia materiału do badań
H	Magazyn krwi
I	Poczekalnia
J	Toaleta dla pacjentów
K	Magazyn odczynników
L	Pomieszczenie socjalne
Ł	Szatkia personelu
M	WC personelu i pom. porządkowe
N	Punkt rozdziału materiału do badań

Legenda urządzeń technologicznych / sanitarne:

Wir.	Wirówka
LB	Lampa bakteriobójcza
Ciepl	Cieplarka
1	Demineralizator
2	Komputer z drukarką
3	Analizator hematologiczny
4	Analizator koagulacyjny
5	Mikroskop
6	Stanowisko do barwienia rozmazów
7	Analizator automatyczny
8	Okap z wyciągiem
9	Szafka ubraniowa 2-dzielna
10	Regał magazynowy
11	Zlew
12	Chłodziarka
13	Lodówka
14	Zamrażarka

ZESTAWIENIE POMIESZCZEŃ RZUT PARTERU					
NR	NAZWA POMIESZCZEŃ	RODZAJ PODŁOGI	POW. PODŁOGI [m2]	POW. NETTO [m2]	POW. NIEUŻYT.
0.1	POM. LABORATORIUM	POS. CERAMICZNA	35,28	35,28	0,00
0.2	PRACOWNIA SEROLOGII	POS. CERAMICZNA	3,41	3,41	0,00
0.3	BIURO	POS. CERAMICZNA	8,22	8,22	0,00
0.4	PUNKT POBRAN	POS. CERAMICZNA	8,77	8,77	0,00
0.5	POM. ROZDZIAŁU MATERIAŁU DO BADAŃ	POS. CERAMICZNA	8,43	8,43	0,00
0.6	SZATNIA CZYSTA	POS. CERAMICZNA	3,14	3,14	0,00
0.7	ŚLUSZA HIGIENICZNA	POS. CERAMICZNA	4,04	4,04	0,00
0.8	WC PERSONELU	POS. CERAMICZNA	1,53	1,53	0,00
0.9	POCZEKALNIA	POS. CERAMICZNA	19,22	19,22	0,00
0.10	MAGAZYN KRWI	POS. CERAMICZNA	3,85	3,85	0,00
0.11	WC. KLIENTA	POS. CERAMICZNA	4,51	4,51	0,00
0.12	POM. SOCJALNE	POS. CERAMICZNA	6,14	6,14	0,00
0.13	MAGAZYN ODCZYNNIKÓW	POS. CERAMICZNA	5,28	5,28	0,00
0.14	SZATNIA PERSONELU	POS. CERAMICZNA	3,35	3,35	0,00
0.15	WC. PERSONELU, POM. PORZĄDKOWE	POS. CERAMICZNA	3,61	3,61	0,00
0.16	KOMUNIKACJA	POS. CERAMICZNA	1,66	1,66	0,00
POWIERZCHNIA RAZEM			120,44	120,44	0,00




POW. NETTO	120,44
POW. ZABUDOWY	165,44
POW. CAŁKOWITA	165,44
KUBATURA PARTERU	505,00

SUMA	66,68	POW. PODSTAWOWA	66,68	112,79
	46,11	POW. POMOCNICZA	46,11	5,70
	5,70	POW. RUCHU		0,00
	0,00	POW. USŁUGOWA		

PARAMETRY TECHNICZNE SUMA ŁĄCZNIE		
KUBATURA BUDYNKU (m3)		505,00
POW. ZABUDOWY (m2)		165,44
POW. CAŁKOWITA (m2)		165,44
POW. UŻYTKOWA (m2)		112,79
POW. NETTO (m2)		120,44
POW. PODŁÓG (m2)		120,44
POW. NIEUŻYTKOWA (m2)		0,00

INWESTYCJA	SZPITAL MIEJSKI W RABCE ZDRÓJU - ZGŁOSZENIE REMONTU DWÓCH BUDYNKÓW POMOCNICZYCH OPIEKI ZDROWOTNEJ PRZY SZPITALU MIEJSKIM W RABCE ZDRÓJU. BUDYNEK DUŻY, LABORATORIUM nr 2
OBIEKT	
LOKALIZACJA Dz. ewid. nr.	Jednostka Rabka Zdrój, Obręb Rabka Zdrój 679/1; 679/2
Projektant:	mgr inż. arch. Paweł Pilch Upr. bud. do projektowania i kierowania robotami budowlanymi bez ograniczeń w specjalności konstrukcyjno - budowlanej. nr ewid. MAP/0172/PWOK/05
Projektant:	inż. Paweł Polaczek Upr. bud. do projektowania i kierowania robotami budowlanymi bez ograniczeń w specjalności konstrukcyjno - budowlanej. nr ewid. MAP/0172/PWOK/05
Inwestor:	"SZPITAL MIEJSKI W RABCE-ZDRÓJU" SPÓŁKA z o.o. KRS 0000280873 ul. Słoneczna 3, 34-700 Rabka-Zdrój

RZUT PARTERU TECHNOLOGIA			Nr. rys.
Branda:	Data:	Skala:	2
ARCHITEKTURA	XII.2021 r.	1:50	Nr. str. 26

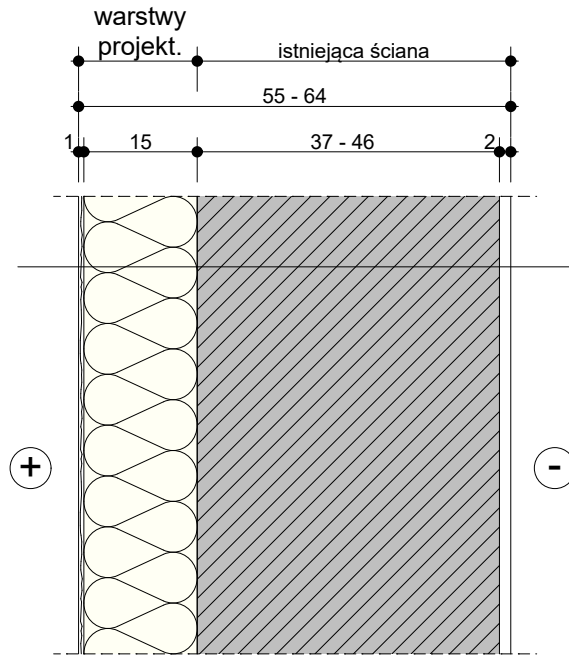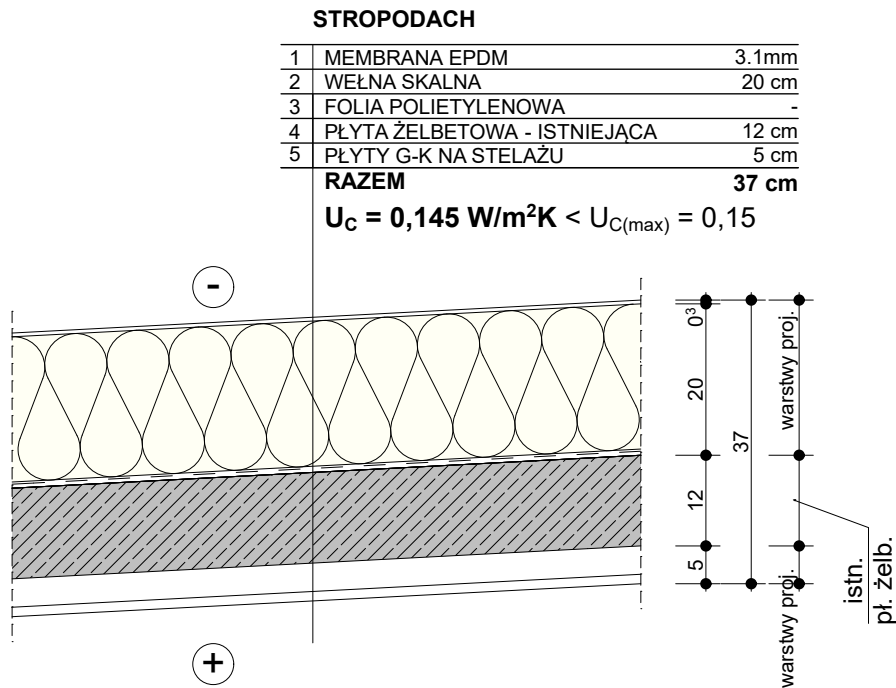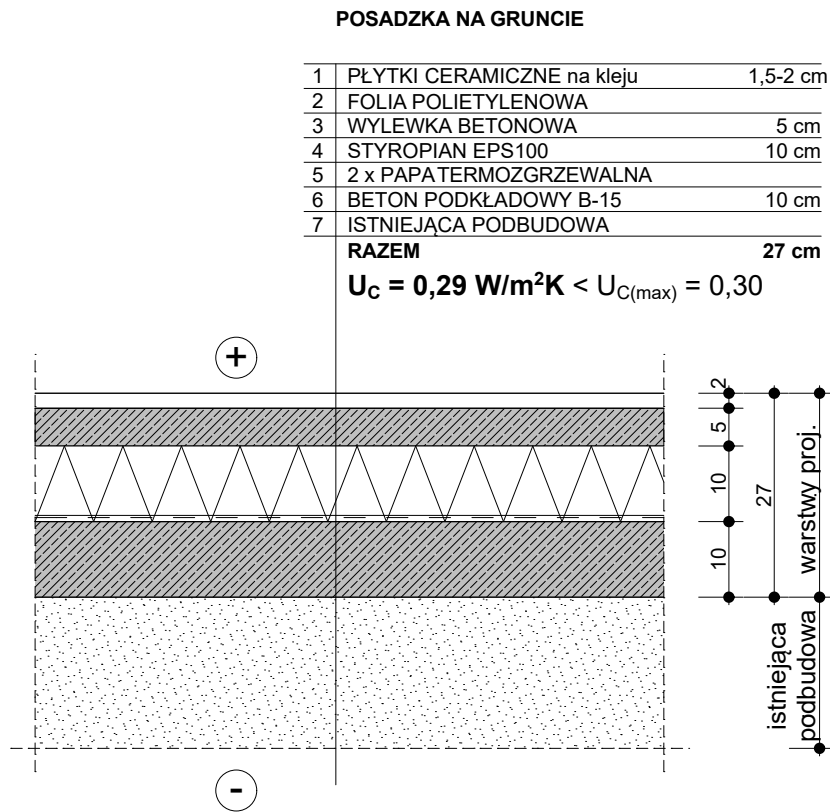

ŚCIANA ZEWNĘTRZNA (warstwy od zewnątrz)



1	TYNK SILIKONOWY	0.3 cm
2	KLEJ + SIATKA	0.7 cm
3	WEŁNA SKALNA	15 cm
4	ISTNIEJĄCA ŚCIANA	37 - 46 cm
5	TYNK CEM.-WAP.	1.5 cm
RAZEM		56 - 65 cm

$U_c = 0,19 \text{ W/m}^2\text{K} < U_{C(\text{max})} = 0,20$

**ŚCIANA DZIAŁOWA - PROJEKTOWANA
POM. SANITARNE**

1.5 - 2 cm	PŁYTKI CERAMICZNE NA KLEJU	0
1.25 cm	PŁYTA G-K	1
-	FOLIA POLIETYLENOWA	2
7.5 cm	PROFILE STAŁOWE / WEŁNA MIN	3
-	FOLIA POLIETYLENOWA	4
1.25 cm	PŁYTA G-K	5
1.5 - 2 cm	PŁYTKI CERAMICZNE NA KLEJU	6
RAZEM		12 - 14 cm


U_c - brak wymagań

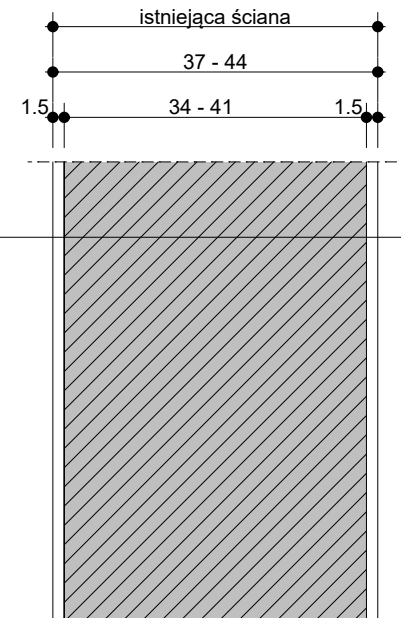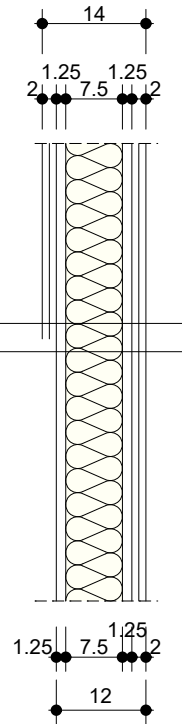

ŚCIANA WEWNĘTRZNA - ISTNIEJĄCA

1	TYNK CEM.-WAP.	1.5 cm
2	ISTNIEJĄCA ŚCIANA	34 - 41 cm
3	TYNK CEM.-WAP.	1.5 cm
RAZEM		40 - 47 cm

U_c - brak wymagań

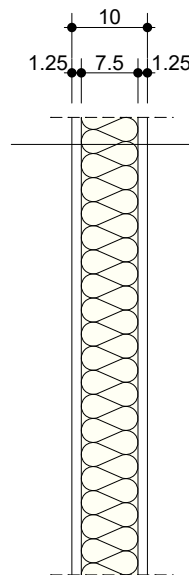


ŚCIANA DZIAŁOWA - PROJEKTOWANA

1	PŁYTA G-K	1.25 cm
2	FOLIA POLIETYLENOWA	-
3	PROFILE STAŁOWE / WEŁNA MIN	7.5 cm
4	FOLIA POLIETYLENOWA	-
5	PŁYTA G-K	1.25 cm
RAZEM		10 cm

U_c - brak wymagań


INWESTYCJA	SZPITAL MIEJSKI W RABCE ZDROJU - ZGŁOSZENIE REMONTU DWÓCH BUDYNKÓW POMOCNICZYCH OPIEKI ZDROWOTNEJ PRZY SZPITALU MIEJSKIM W RABCE ZDROJU.		
OBIEKT	BUDYNEK DUŻY, LABORATORIUM nr 2		
LOKALIZACJA Dz. ewid. nr.	Jednostka Rabka Zdrój, Obręb Rabka Zdrój 679/1; 679/2		
Projektant:	mgr inż. arch. Paweł Pilch upr. bud. do proj. bez ograniczeń w specjalności architektonicznej nr MPOIA/046/2015		
Projektant:	inż. Paweł Polaczek Upr. bud. do projektowania i kierowania robotami budowlanymi bez ograniczeń w specjalności konstrukcyjno - budowlanej. nr ewid. MAP/0172/PWOK/05		
Inwestor:	"SZPITAL MIEJSKI W RABCE-ZDROJU" SPÓŁKA z o.o. KRS 0000280873 ul. Słoneczna 3, 34-700 Rabka-Zdrój		
DETALE PRZEGRÓD			Nr. rys. 3
Branża: ARCHITEKTURA	Data: XII.2021 r.	Skala: 1:10	Nr. str. 27

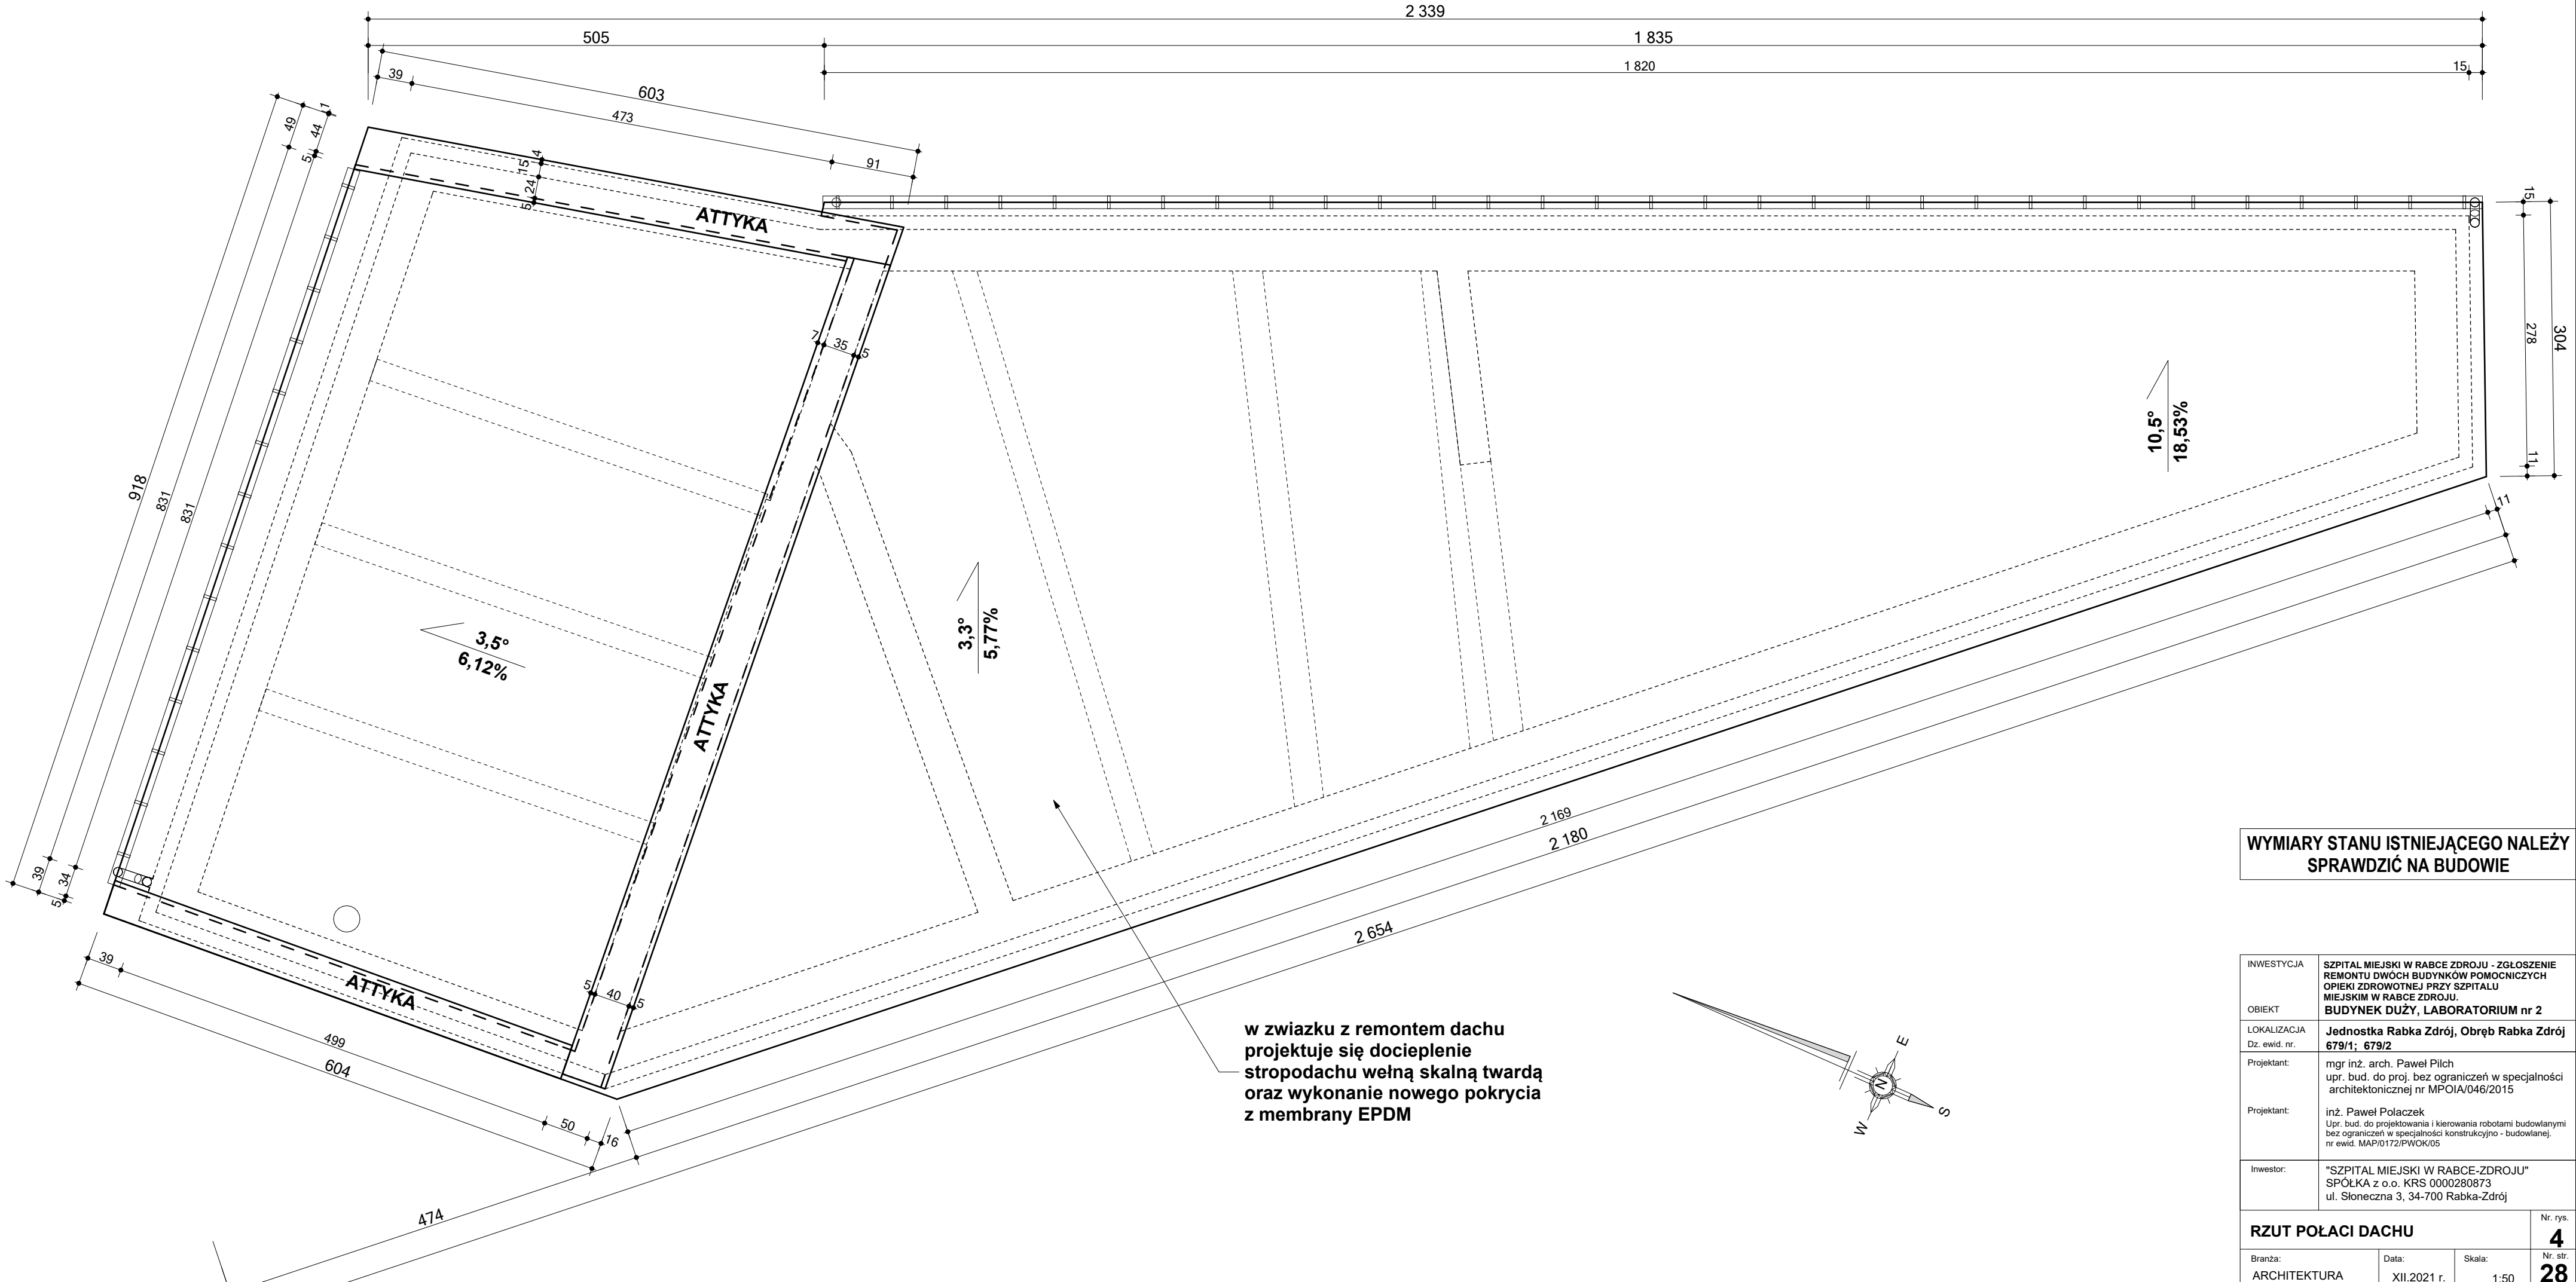


WYMIARY STANU ISTNIEJĄCEGO NALEŻY
SPRAWDZIĆ NA BUDOWIE

INWESTYCJA	SZPITAL MIEJSKI W RABCE ZDROJU - ZGŁOSZENIE REMONTU DWÓCH BUDYNKÓW POMOCNICZYCH OPIEKI ZDROWOTNEJ PRZY SZPITALU MIEJSKIM W RABCE ZDROJU.
OBIEKT	BUDYNEK DUŻY, LABORATORIUM nr 2
LOKALIZACJA Dz. ewid. nr.	Jednostka Rabka Zdrój, Obręb Rabka Zdrój 679/1; 679/2
Projektant:	mgr inż. arch. Paweł Piłch upr. bud. do proj. bez ograniczeń w specjalności architektonicznej nr MPOIA/046/2015
Projektant:	inż. Paweł Polaczek Upr. bud. do projektowania i kierowania robotami budowlanymi bez ograniczeń w specjalności konstrukcyjno - budowlanej. nr ewid. MAP/0172/PWOK/05
Inwestor:	"SZPITAL MIEJSKI W RABCE-ZDROJU" SPÓŁKA z o.o. KRS 0000280873 ul. Słoneczna 3, 34-700 Rabka-Zdrój


RZUT POŁACI DACHU			Nr. rys.
			4
Branża:	Data:	Skala:	Nr. str.
ARCHITEKTURA	XII.2021 r.	1:50	28

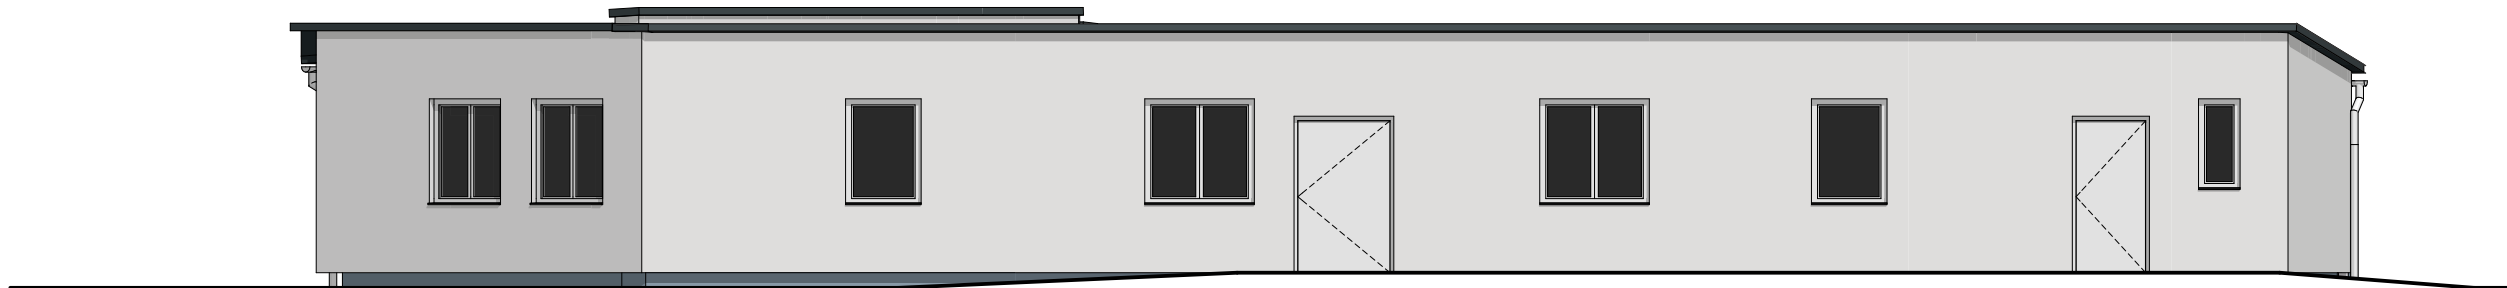

ELEWACJA ZACHODNIA

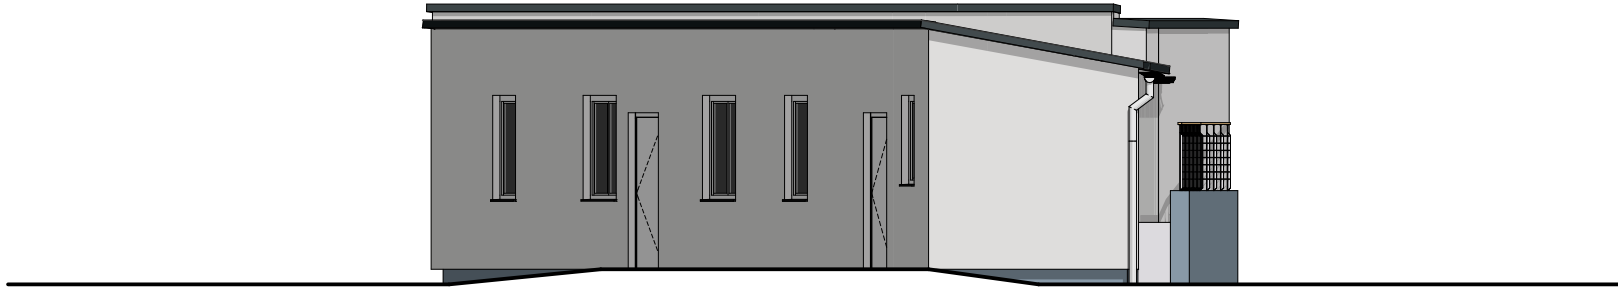


ELEWACJA POŁUDNIOWA

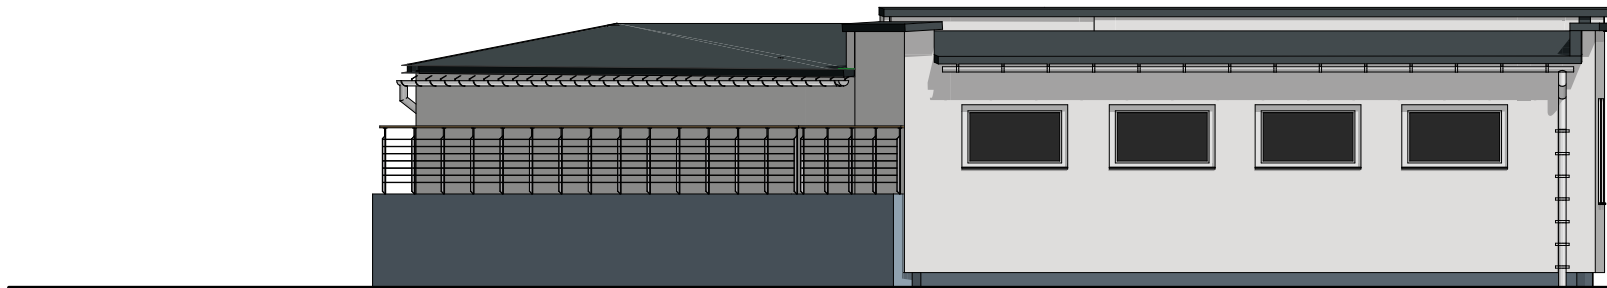

ELEWACJA PÓŁNOCNA



ELEWACJA WSCHODNIA

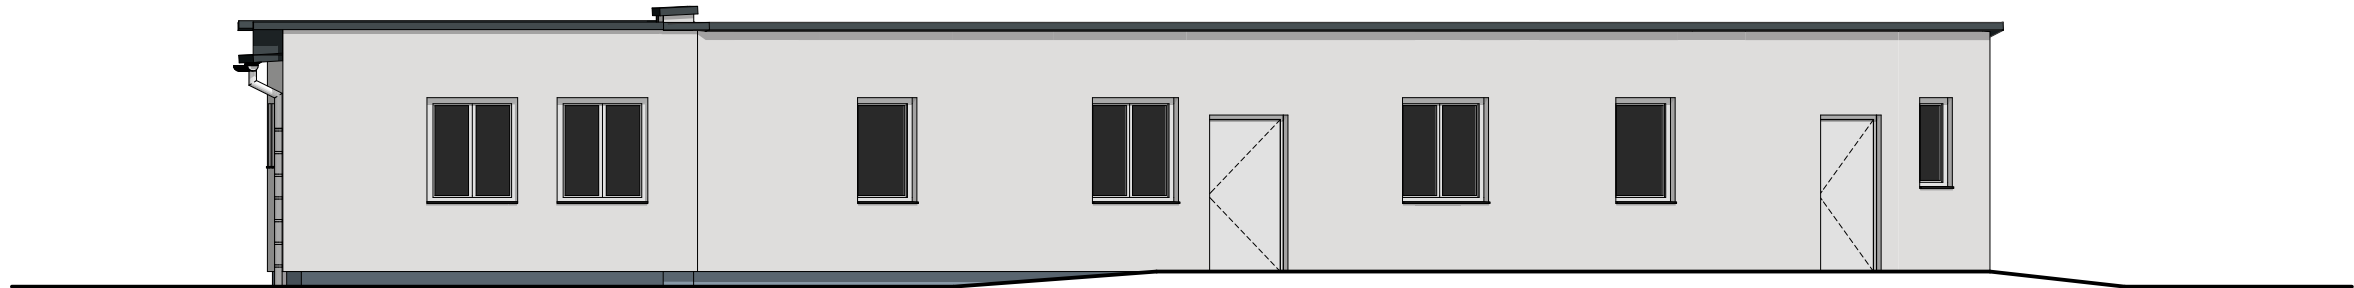

ELEWACJA POŁUDNIOWO - ZACHODNIA

KOLORYSTYKA ELEWACJI PROJEKTOWANYCH BUDYNKU		
ELEMENT	MATERIAŁ	KOLOR
1. POKRYCIE DACHOWE	EPDM	ANTRACYT RAL 7016
2. TYNKI	WAP. CEM. / SILIKONOWE	KOŚĆ SŁONIOWA RAL 9016
3. STOLARKA OKLIENNA	PCV	BIAŁY
4. STOLARKA DRZWIOWA	ALUMINIOWE	BIAŁY
5. COKOŁY	TYNK	SZARY RAL 7012
6. RYNNY	METALOWE	BIAŁY

INWESTYCJA	SZPITAL MIEJSKI W RABCE ZDROJU - ZGŁOSZENIE REMONTU DWÓCH BUDYNKÓW POMOCNICZYCH OPIEKI ZDROWOTNEJ PRZY SZPITALU MIEJSKIM W RABCE ZDROJU. BUDYNEK DUŻY, LABORATORIUM nr 2		
OBIEKT			
LOKALIZACJA Dz. ewid. nr.	Jednostka Rabka Zdrój, Obręb Rabka Zdrój 679/1; 679/2		
Projektant:	mgr inż. arch. Paweł Pilch upr. bud. do proj. bez ograniczeń w specjalności architektonicznej nr MPOIA/046/2015		
Projektant:	inż. Paweł Polaczek Upr. bud. do projektowania i kierowania robotami budowlanymi bez ograniczeń w specjalności konstrukcyjno - budowlanej, nr ewid. MAP/0172/PWOK/05		
Inwestor:	"SZPITAL MIEJSKI W RABCE-ZDROJU" SPÓŁKA z o.o. KRS 0000280873 ul. Słoneczna 3, 34-700 Rabka-Zdrój		

ELEWACJE			Nr. rys.
			5
Branża: ARCHITEKTURA	Data: XII.2021 r.	Skala: 1:100	Nr. str. 29

Zestawienie Okien							
1	ID	0-1	0-2	O-3	O-4	O-5	O-6
Ilość		4	2	2	1	1	1
Rozmiar Szer. x Wys.		140x85	120x140	100x140	145x140	55x120	145x140
Wymiary zestawu		140x85	120x140	100x140	145x140	55x120	145x140
Rozmieszczenie				p	P/ L		
Wysokość parapetu okna		137	90	90	90	110	90
Wysokość nadproża okna		222	230	230	230	230	230
Symbol 2D							
Odporność ogniowa		bez wymogów		EI60	EI60	EI60	EI60
Widok 3D z przodu od zewnątrz							
współczynnik przenikania		(U=0,9 W/m²K)					

OKNA
- WYMIARY OTWORÓW OKIENNYCH PODANO W ŚWIECLE OŚCIEŻY MURÓW.
UWAGA: DO WYMIARÓW W ŚWIECLE OŚCIEŻNICY NALEŻY DOADĆ WYMIARY FUTRYNY + WYKOŃCZENIA PIANKĄ (ok 3 cm)

- WYSOKOŚĆ DO SPODU PARAPETU PODANO OD POZIOMU POSADZKI.
H - WYSOKOŚĆ OD POZIOMU WYKOŃCZONEJ POSADZKI DO SPODU PARAPETU W STANIE SUROWYM + WYSOŚĆ WYKOŃCZENIA STROPU.

Wymiary okien należy sprawdzić z natury przed ich zamówieniem!

Elementy okien i drzwi należy montować na ciepłej ramce

Zestawienie Drzwi									
1	ID	D-0	D-1	D-2	D-3	D-4	D-5	DZ-1	DZ-2
Ilość		1	4	4	2	3	2	1	1
Rozmiar Szer. x Wys.		80x200	90x200	90x200	90x200	90x200	90x200	120x200	90x200
Wymiary zestawu		88x206	98x206	100x206	100x206	100x206	100x206	wg . produc.	wg . produc.
Rozmieszczenie		P	L	P	P	L	L	P	P
Odporność ogniowa		bez wymogów						EI60	EI 60
Symbol 2D									
Widok 3D z przodu									
współczynnik przenikania		bez wymogów						(U=1,3 W/m²K)	


DRZWI
- WYMIARY OTWORÓW DRZWIOWYCH **WEWNĘTRZNYCH I ZEWNĘTRZNYCH** PODANO W ŚWIECLE OŚCIEŻNICY DRZWI WYMIAR OŚCIEŻY DRZWI (sz.70/80/90/100) + ok.10 cm futyna + ok. 2-3 cm szczeliny na obróbkę pianką.
Szerokość przejścia drzwi (sz.80/90/100/120) elementy dzwi ościeży, klamki itp nie mogą zawierać szerokości przejści ewakuacyjnego!

- WYSOKOŚĆ DRZWI WEWNĘTRZNYCH PODANO OD POZIOMU POSADZKI.
UWAGA: DO WYMIARÓW W ŚWIECLE OŚCIEŻNICY NALEŻY DOADĆ WYMIARY FUTRYNY + EWNETUALNE WYKOŃCZENIA STROPU (ok 10 cm)


Nalerzy uwzględnić iz parametry drzwi zewnętrznych i wewnętrznych są różne w zalerzności od producenta nalerzy przed pracami wybrać typ drzwi , futryn.

INWESTYCJA	SZPITAL MIEJSKI W RABCE ZDROJU - ZGŁOSZENIE REMONTU DWÓCH BUDYNKÓW POMOCNICZYCH OPIEKI ZDROWOTNEJ PRZY SZPITALU MIEJSKIM W RABCE ZDROJU.		
OBIEKT	BUDYNEK DUŻY, LABORATORIUM nr 2		
LOKALIZACJA Dz. ewid. nr.	Jednostka Rabka Zdrój, Obręb Rabka Zdrój 679/1; 679/2		
Projektant:	mgr inż. arch. Paweł Piłch upr. bud. do proj. bez ograniczeń w specjalności architektonicznej nr MPOIA/046/2015		
Projektant:	inż. Paweł Polaczek Upr. bud. do projektowania i kierowania robotami budowlanymi bez ograniczeń w specjalności konstrukcyjno - budowlanej. nr ewid. MAP/0172/PWOK/05		
Inwestor:	"SZPITAL MIEJSKI W RABCE-ZDROJU" SPÓŁKA z o.o. KRS 0000280873 ul. Słoneczna 3, 34-700 Rabka-Zdrój		
ZESTAWIENIE STOLARKI			Nr. rys.
Branża: ARCHITEKTURA			6
Data: XII.2021 r.			Nr. str.
			30

DETAL OKNA ROZWIĄZANIE Z MONTAŻEM W WARSTWIE IZOLACJI
rozwiązanie techniczne nr 1

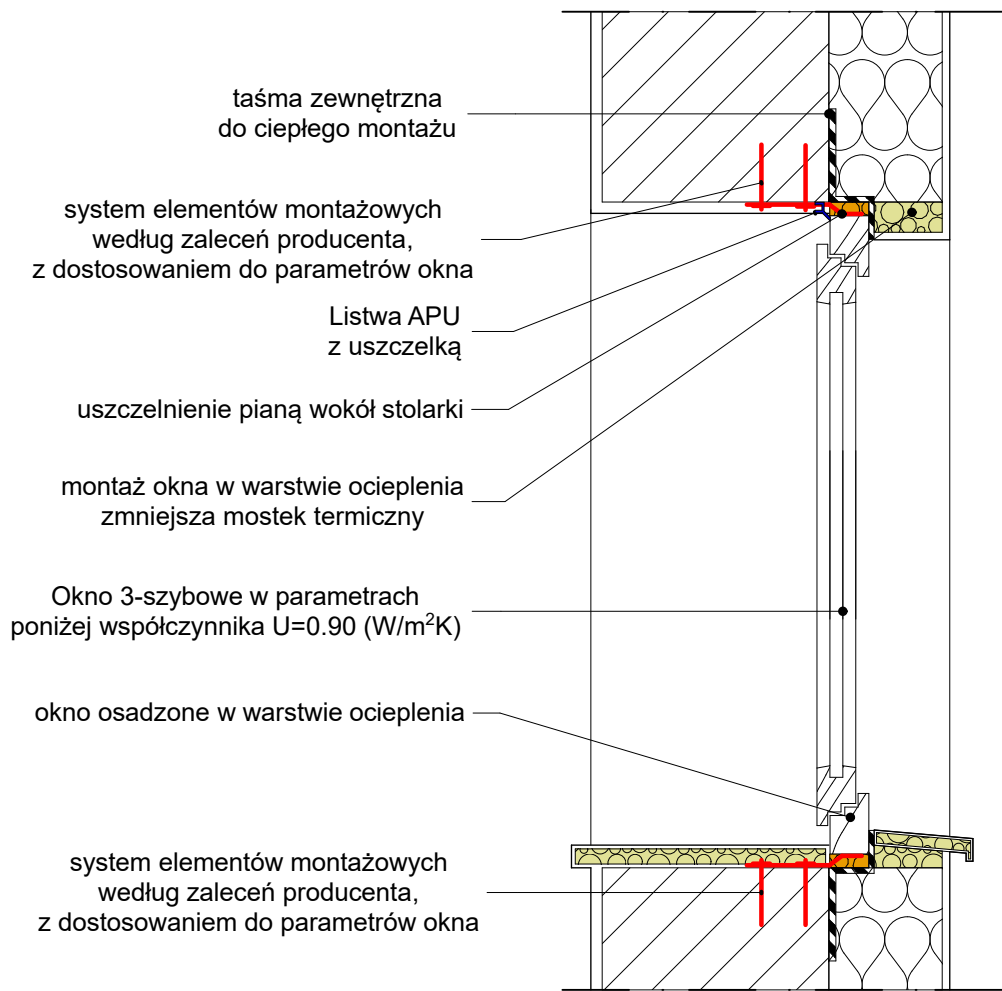


skala 1:10

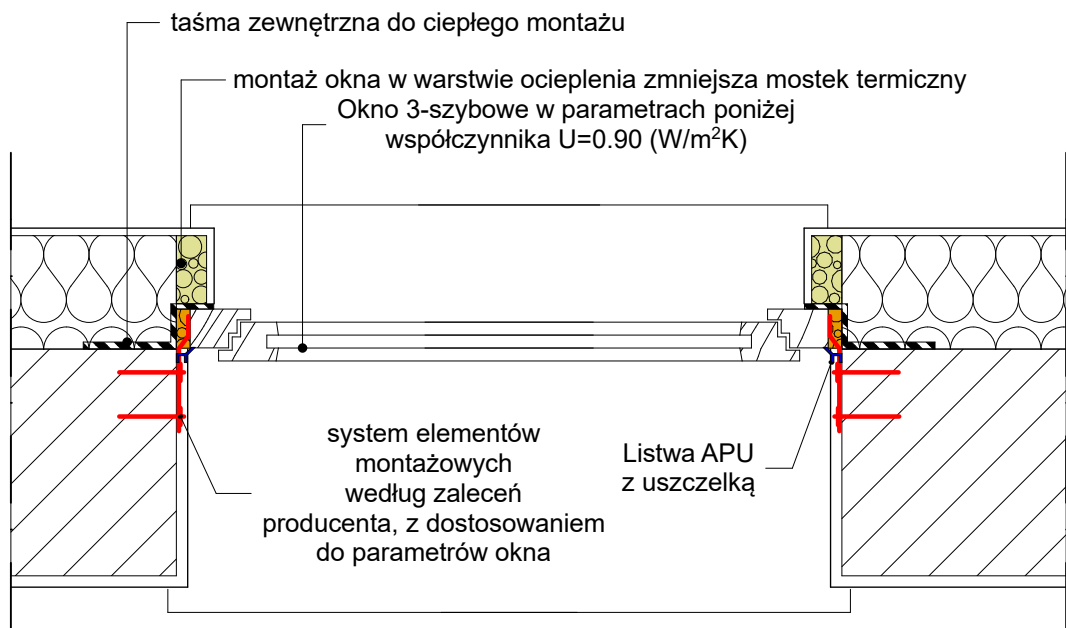

skala 1:10

INWESTYCJA	SZPITAL MIEJSKI W RABCE ZDROJU - ZGŁOSZENIE REMONTU DWÓCH BUDYNKÓW POMOCNICZYCH OPIEKI ZDROWOTNEJ PRZY SZPITALU MIEJSKIM W RABCE ZDROJU.		
OBIEKT	BUDYNEK DUŻY, LABORATORIUM nr 2		
LOKALIZACJA Dz. ewid. nr.	Jednostka Rabka Zdrój, Obręb Rabka Zdrój 679/1; 679/2		
Projektant:	mgr inż. arch. Paweł Piłch upr. bud. do proj. bez ograniczeń w specjalności architektonicznej nr MPOIA/046/2015		
Projektant:	inż. Paweł Polaczek Upr. bud. do projektowania i kierowania robotami budowlanymi bez ograniczeń w specjalności konstrukcyjno - budowlanej. nr ewid. MAP/0172/PWOK/05		
Inwestor:	"SZPITAL MIEJSKI W RABCE-ZDROJU" SPÓŁKA z o.o. KRS 0000280873 ul. Słoneczna 3, 34-700 Rabka-Zdrój		
DETALE STOLARKI			Nr. rys. 7
Branża: ARCHITEKTURA	Data: XII.2021 r.	Skala: 1:10	Nr. str. 31

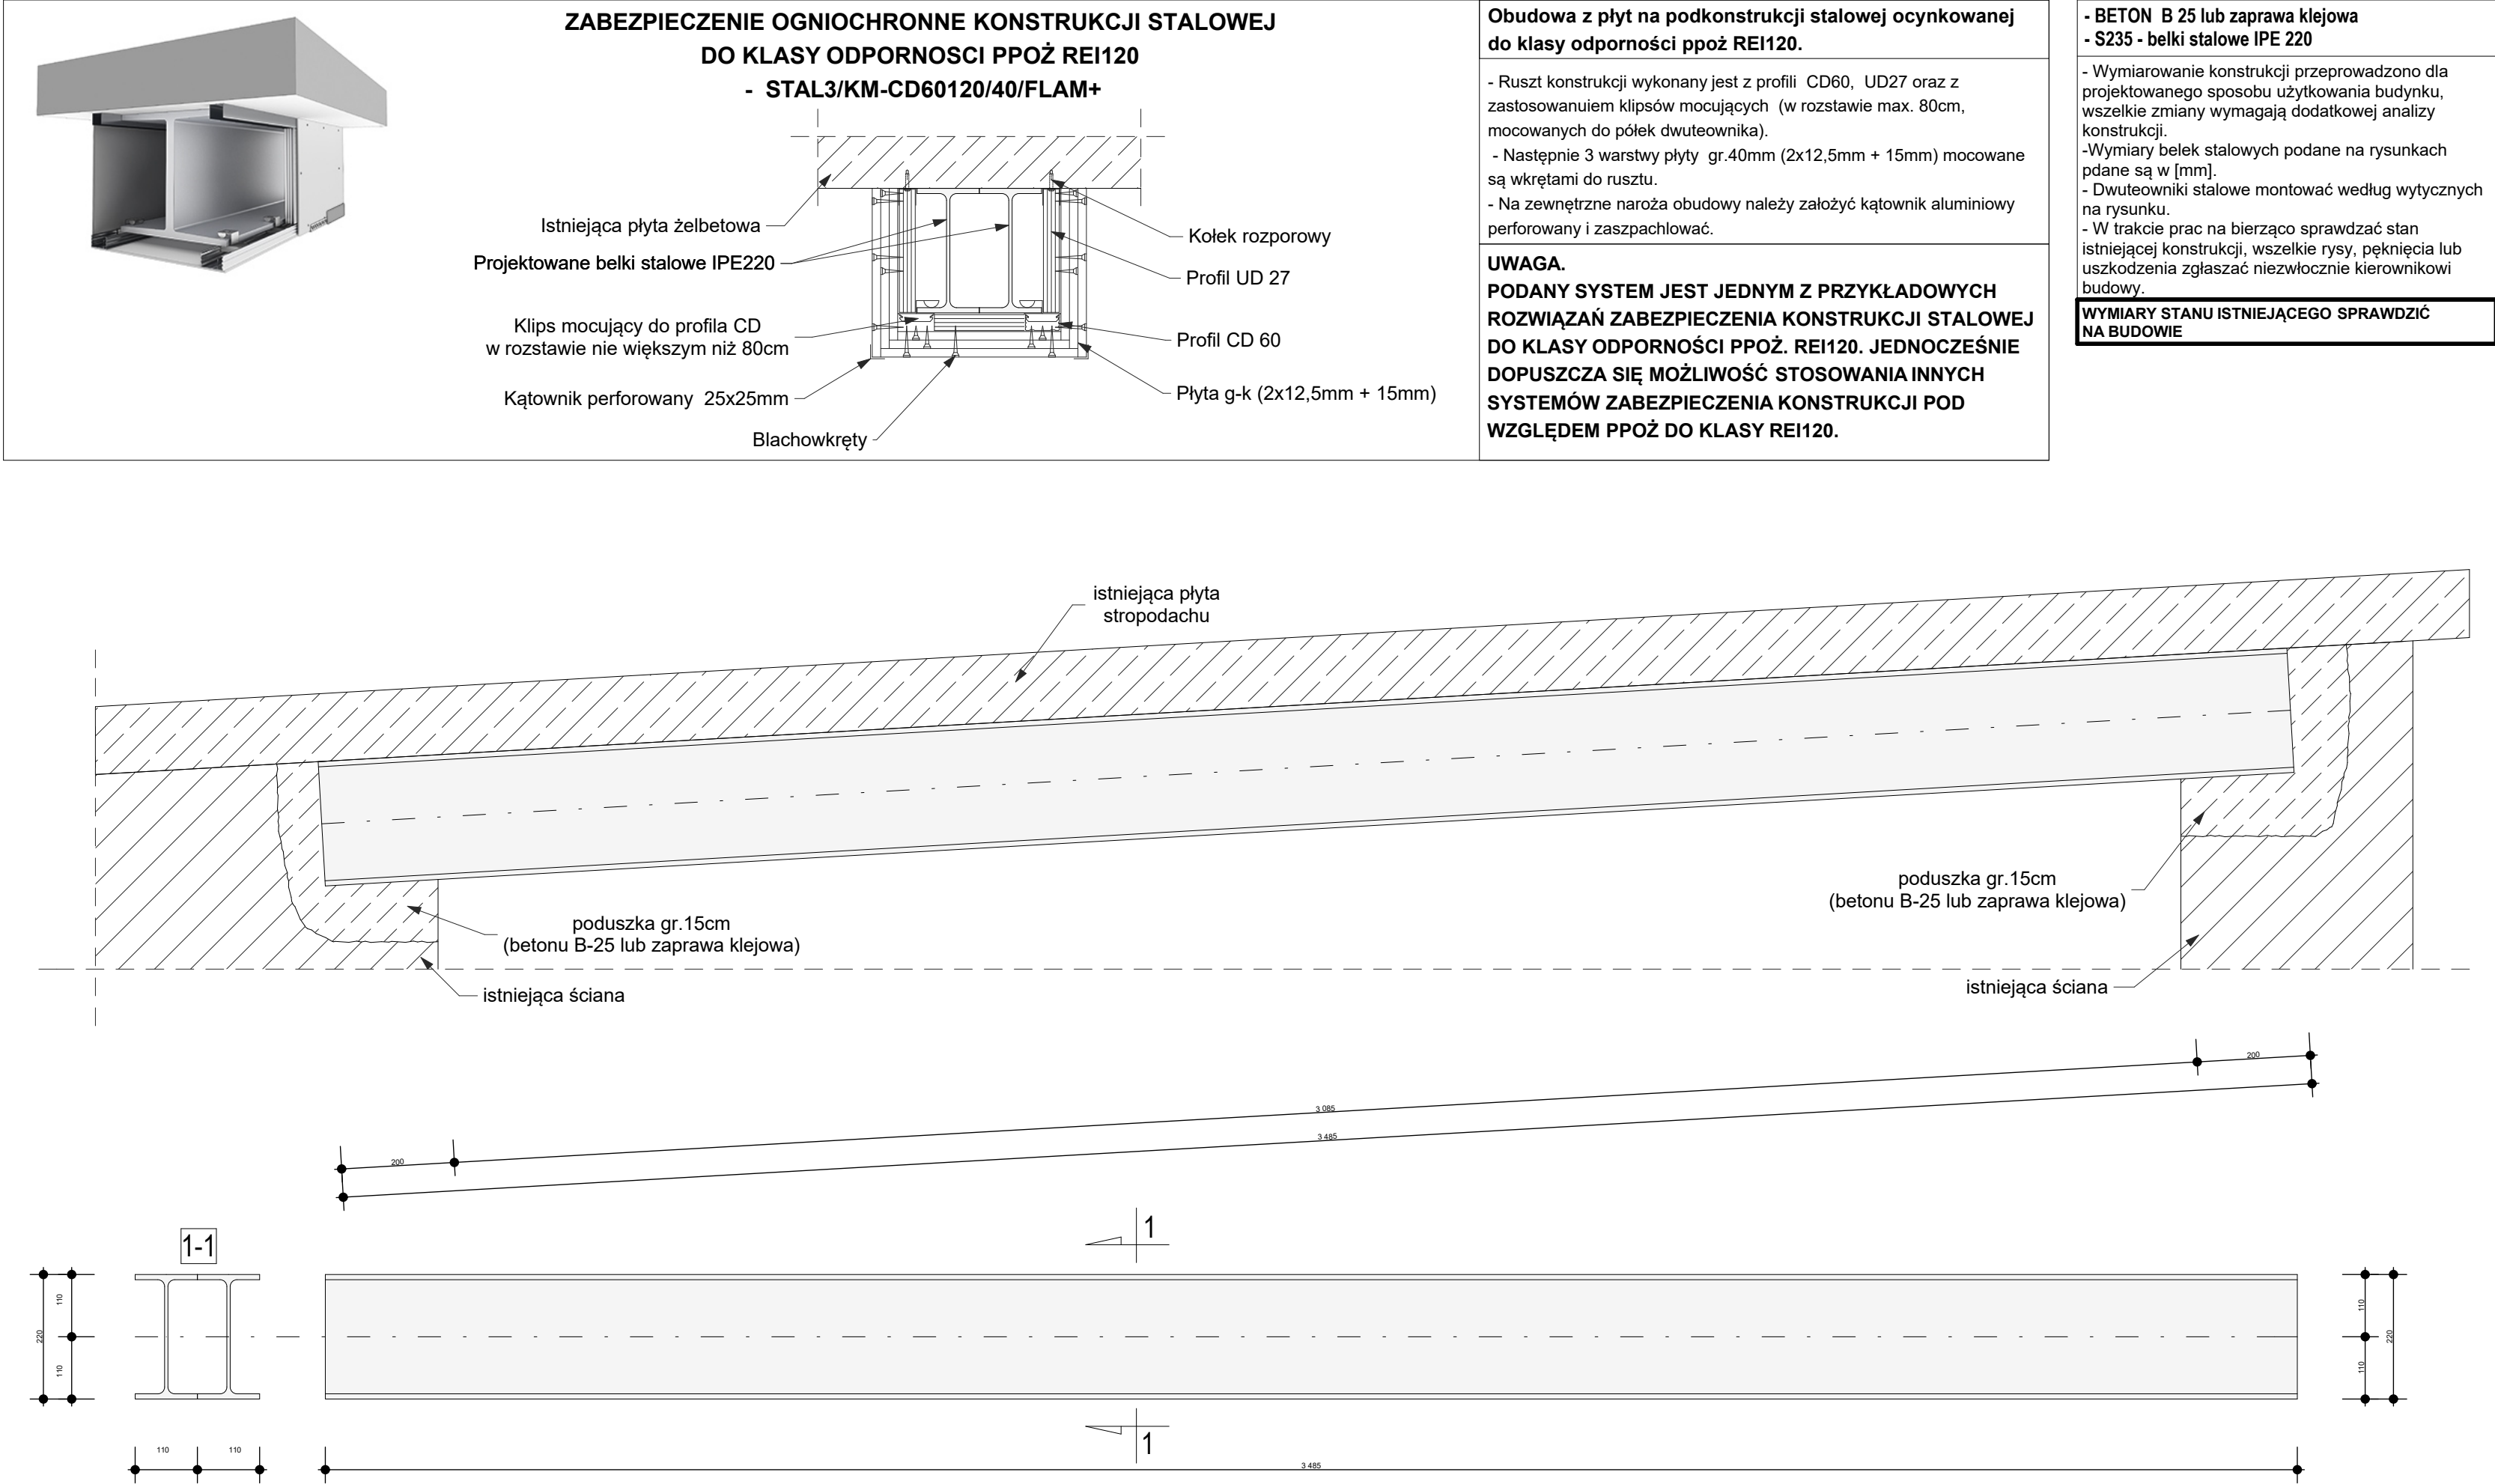

PRZEKRÓJ	RODZAJ STALI	DŁUGOŚĆ [mm]	ILOŚĆ [szt]	MASA		
				jednost. [kg/m]	elementu [kg]	całkowita [kg]
IPE 220	S235	3485	2	26.2	91.31	182.62

Obudowa z płyt na podkonstrukcji stalowej ocynkowanej do klasy odporności ppoż REI120.

- Ruszt konstrukcji wykonany jest z profili CD60, UD27 oraz z zastosowaniem klipsów mocujących (w rozstawie max. 80cm, mocowanych do półek dwuteownika).
- Następnie 3 warstwy płyty gr.40mm (2x12,5mm + 15mm) mocowane są wkrętami do rusztu.
- Na zewnętrzne naroża obudowy należy założyć kątownik aluminiowy perforowany i zaszpachlować.

UWAGA.
PODANY SYSTEM JEST JEDNYM Z PRZYKŁADOWYCH ROZWIĄZAŃ ZABEZPIECZENIA KONSTRUKCJI STALOWEJ DO KLASY ODPORNOŚCI PPOŻ. REI120. JEDNOCZEŚNIE DOPUSZCZA SIĘ MOŻLIWOŚĆ STOSOWANIA INNYCH SYSTEMÓW ZABEZPIECZENIA KONSTRUKCJI POD WZGLĘDEM PPOŻ DO KLASY REI120.

- BETON B 25 lub zaprawa klejowa
- S235 - belki stalowe IPE 220

- Wymiarowanie konstrukcji przeprowadzono dla projektowanego sposobu użytkowania budynku, wszelkie zmiany wymagają dodatkowej analizy konstrukcji.
-Wymiary belek stalowych podane na rysunkach pdane są w [mm].
- Dwuteowniki stalowe montować według wytycznych na rysunku.
- W trakcie prac na bieżąco sprawdzać stan istniejącej konstrukcji, wszelkie rysy, pęknięcia lub uszkodzenia zgłaszać niezwłocznie kierownikowi budowy.

WYMIARY STANU ISTNIEJĄCEGO SPRAWDZIĆ NA BUDOWIE

BELKA STALOWA - 2x IPE220, S235

PRZED PRYZYSTAPIENIEM DO ROBÓT:

1. Konstrukcja stalowa powinna być zabezpieczona przed korozją przez pomalowanie warstwami podkładowymi. Minimalna grubość w zależności od zastosowanej technologii malowania i zastosowanego zestawu malarskiego, nie może być niższa niż podano w instrukcji producentów materiałów antykorozyjnych. Konstrukcję zabezpieczyć antykorozyjnie zgodnie z klasą środowiska w której będzie użytkowana zgodnie z PN EN ISO 12944-5. Stopień oczyszczenia konstrukcji przed malowaniem Sa 2.5.

TECHNOLOGIA WYKONANIA:

1. Wykonać otwory w ścianach w miejscach montażu belek stalowych.
2. Ustawić wstępnie belki stalowe w miejscu montażu. Następnie podstępłować belki do momentu, w którym półki górne dwuteowników będą przylegać do spodu stropu na całej jego długości.
3. Wykonać poduszki betonowe.
4. Przestrzeń nad dwuteownikami wypełnić pólsuchą zaprawą cementową.
5. Obudować belki do klasy odporności ppoż REI120, zgodnie z wytycznymi na rysunku.

INWESTYCJA	SZPITAL MIEJSKI W RABCE ZDROJU - ZGŁOSZENIE REMONTU DWÓCH BUDYNKÓW POMOCNICZYCH OPIEKI ZDROWOTNEJ PRZY SZPITALU MIEJSKIM W RABCE ZDROJU.
OBIEKT	BUDYNEK DUŻY, LABORATORIUM nr 2
LOKALIZACJA Dz. ewid. nr.	Jednostka Rabka Zdrój, Obręb Rabka Zdrój 679/1; 679/2
Projektant:	mgr inż. arch. Paweł Pilch upr. bud. do proj. bez ograniczeń w specjalności architektonicznej nr MPOIA/046/2015
Projektant:	inż. Paweł Polaczek Upr. bud. do projektowania i kierowania robotami budowlanymi bez ograniczeń w specjalności konstrukcyjno - budowlanej. nr ewid. MAP/0172/PWOK/05
Inwestor:	"SZPITAL MIEJSKI W RABCE-ZDROJU" SPÓŁKA z o.o. KRS 0000280873 ul. Słoneczna 3, 34-700 Rabka-Zdrój

WZMOCNIENIE STROPU			Nr. rys.
			8
Branża:	Data:	Skala:	Nr. str.
ARCHITEKTURA	XII.2021 r.	1:10	32