



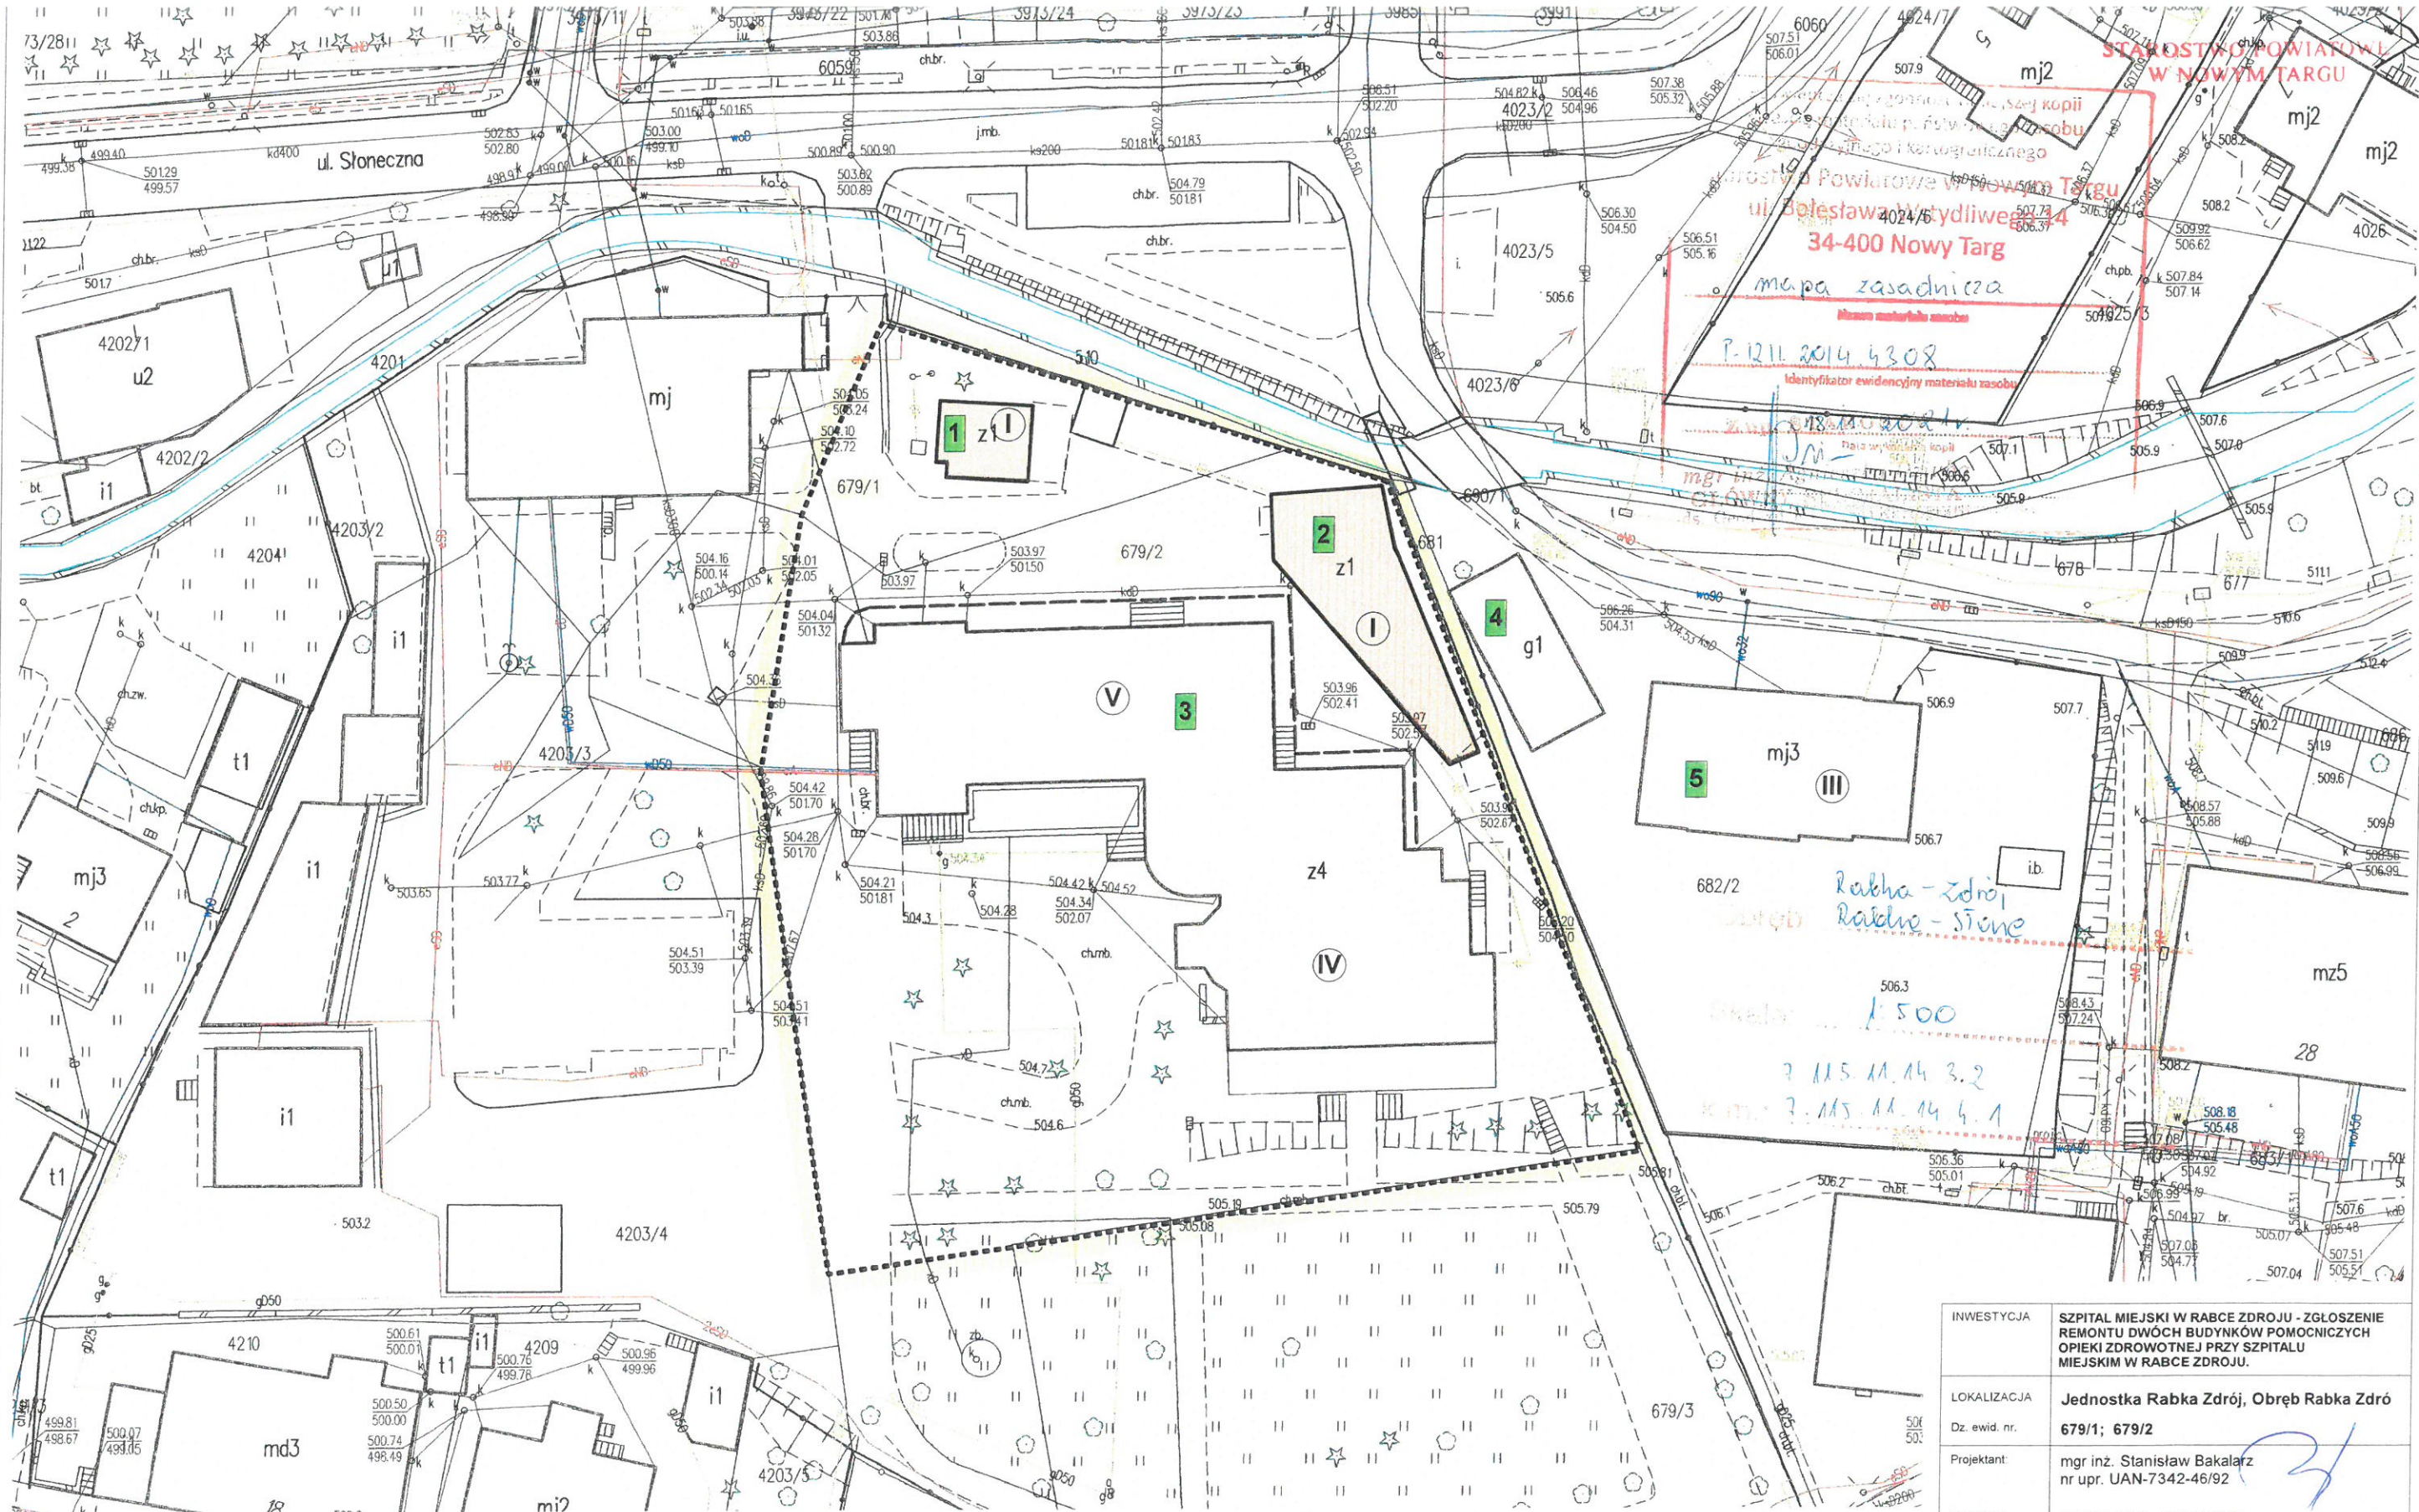

- 1** pomocniczy budynek nr 1 opieki zdrowotnej objęty zgłoszeniem remontu
- 2** pomocniczy budynek nr 2 opieki zdrowotnej objęty zgłoszeniem remontu
- 3** główny budynek Miejskiego Szpitala w Rabce Zdrój nie objęty zgłoszeniem
- 4** sąsiedni budynek garażowy nie objęty zgłoszeniem
- 5** sąsiedni budynek mieszkalny nie objęty zgłoszeniem

INWESTYCJA	SZPITAL MIEJSKI W RABCE ZDRÓJU - ZGŁOSZENIE REMONTU DWÓCH BUDYNKÓW POMOCNICZYCH OPIEKI ZDROWOTNEJ PRZY SZPITALU MIEJSKIM W RABCE ZDRÓJU.		
LOKALIZACJA	Jednostka Rabka Zdrój, Obręb Rabka Zdrój		
Dz. ewid. nr.	679/1; 679/2		
Projektant:	mgr inż. Stanisław Bakalarz nr upr. UAN-7342-46/92		
Projektant:	mgr inż. arch. Paweł Pilch upr. bud. do proj. bez ograniczeń w specjalności architektonicznej nr MPOIA/046/2015		
Inwestor:	"SZPITAL MIEJSKI W RABCE-ZDRÓJU" SPÓŁKA z o.o. KRS 0000280873 ul. Słoneczna 3, 34-700 Rabka-Zdrój		
ZAŁĄCZNIK GRAFICZNY DO ZGŁOSZENIA REMONTU			Nr. rys.
			1
Branża:	Data:	Skala:	Nr. str.
ARCHITEKTURA	XI.2021 r.	1:500	

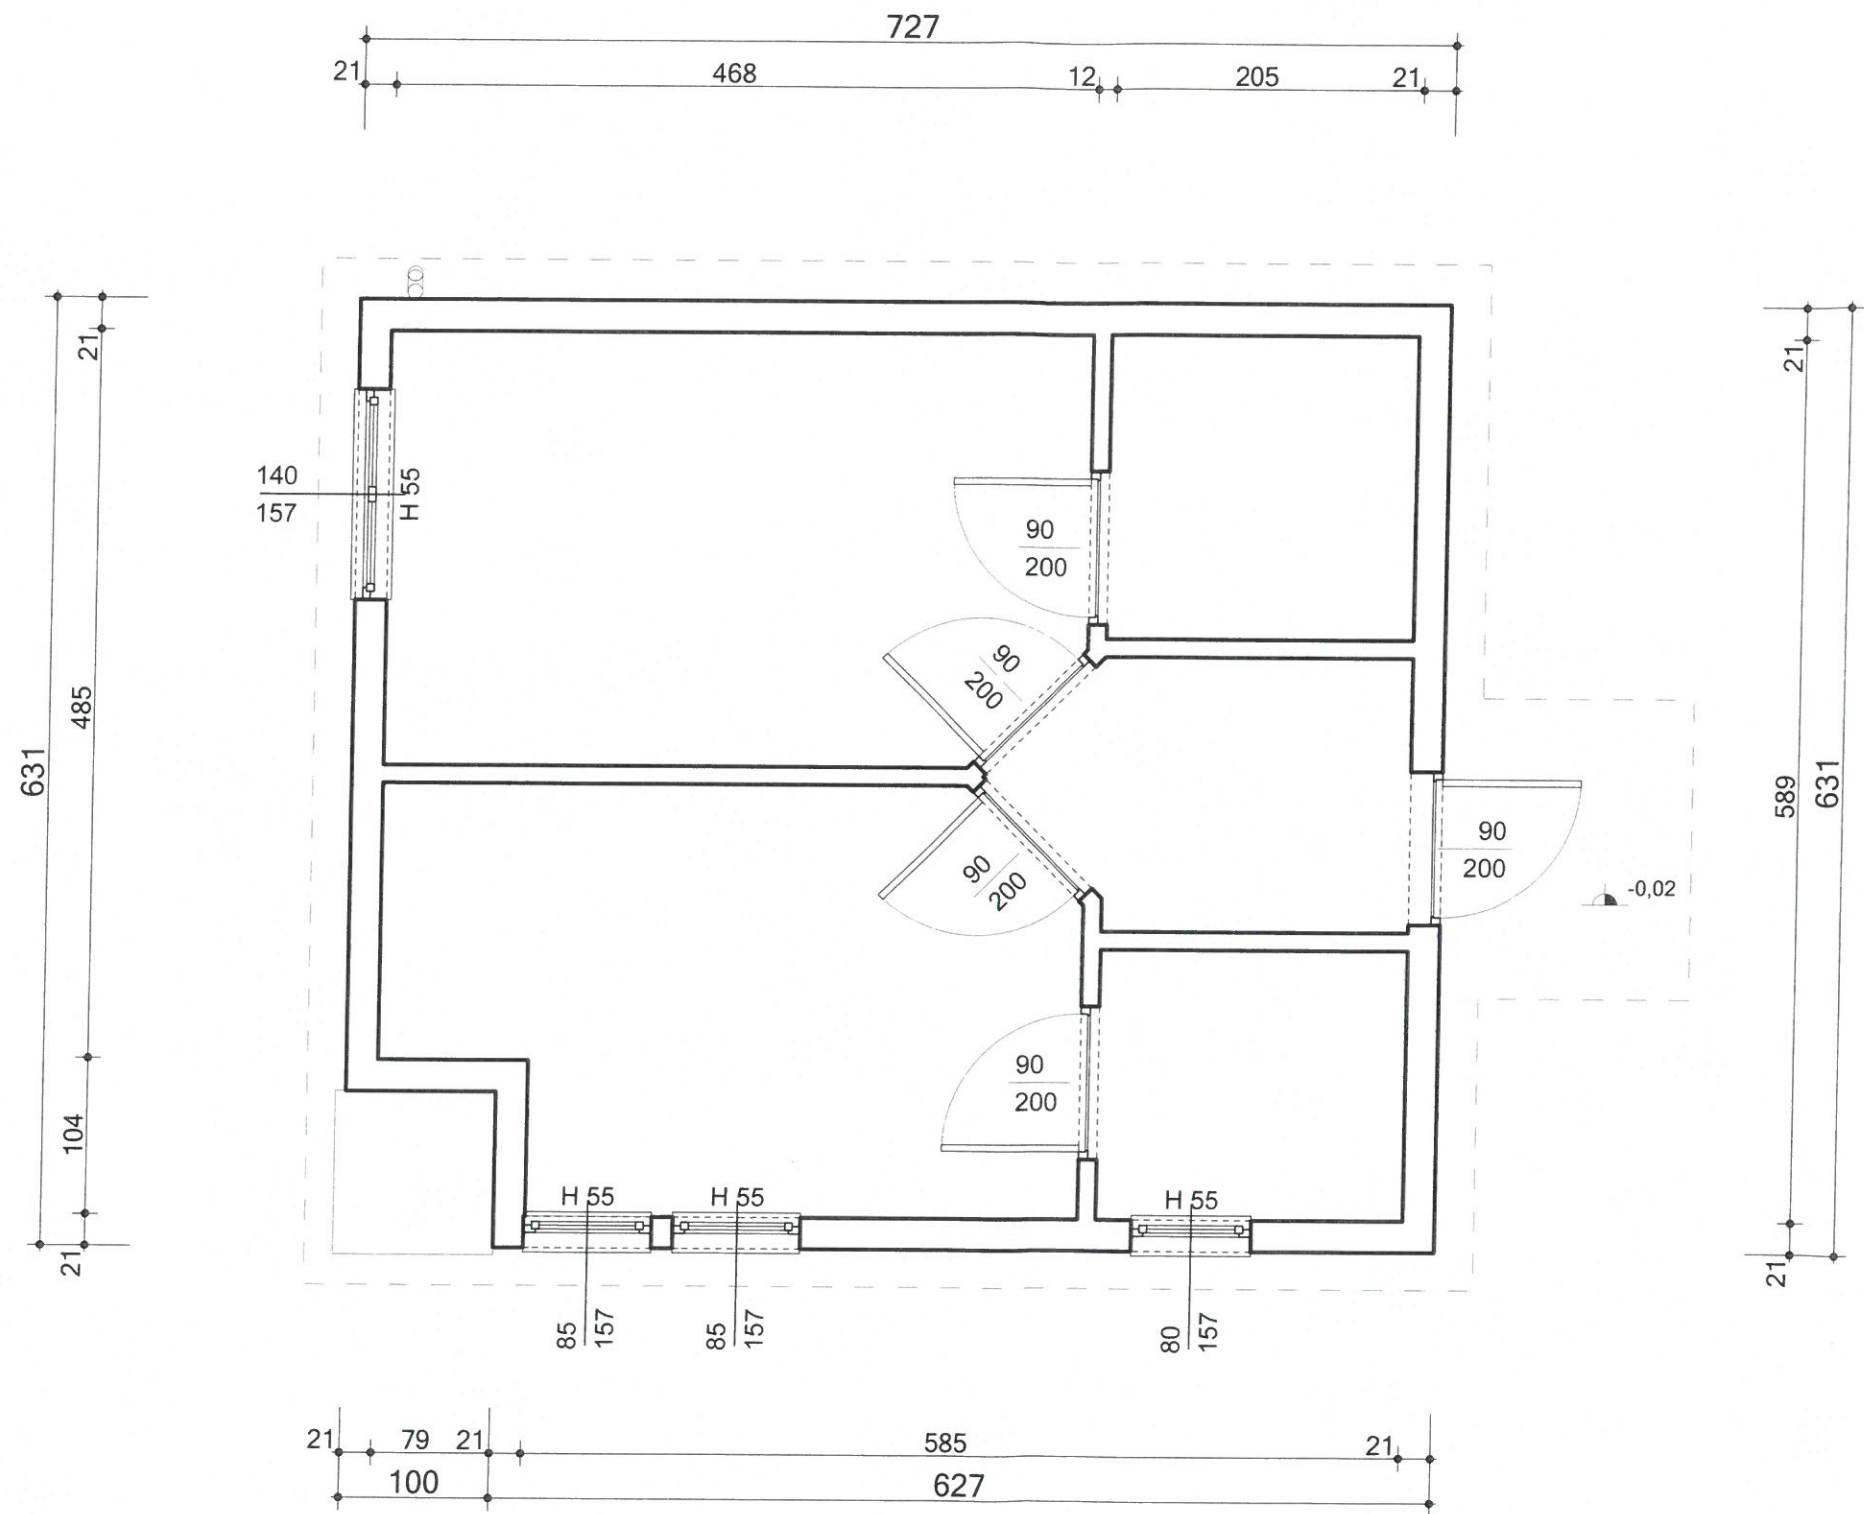

INWESTYCJA	SZPITAL MIEJSKI W RABCE ZDROJU - ZGŁOSZENIE REMONTU DWÓCH BUDYNKÓW POMOCNICZYCH OPIEKI ZDROWOTNEJ PRZY SZPITALU MIEJSKIM W RABCE ZDROJU. BUDYNEK MAŁY
LOKALIZACJA	Jednostka Rabka Zdrój, Obręb Rabka Zdró
Dz. ewid. nr.	679/1; 679/2
Projektant:	mgr inż. Stanisław Bakalarz nr upr. UAN-7342-46/92
Projektant:	mgr inż. arch. Paweł Pilch upr. bud. do proj. bez ograniczeń w specjalności architektonicznej nr MPOIA/046/2015
Inwestor:	"SZPITAL MIEJSKI W RABCE-ZDROJU" SPÓŁKA z o.o. KRS 0000280873 ul. Słoneczna 3, 34-700 Rabka-Zdrój

RZUT PARTERU


Nr. rys.
1

Branża:
INWENTARYZACJA

Data:
XI.2021 r.

Skala:
1:50

Nr. str.

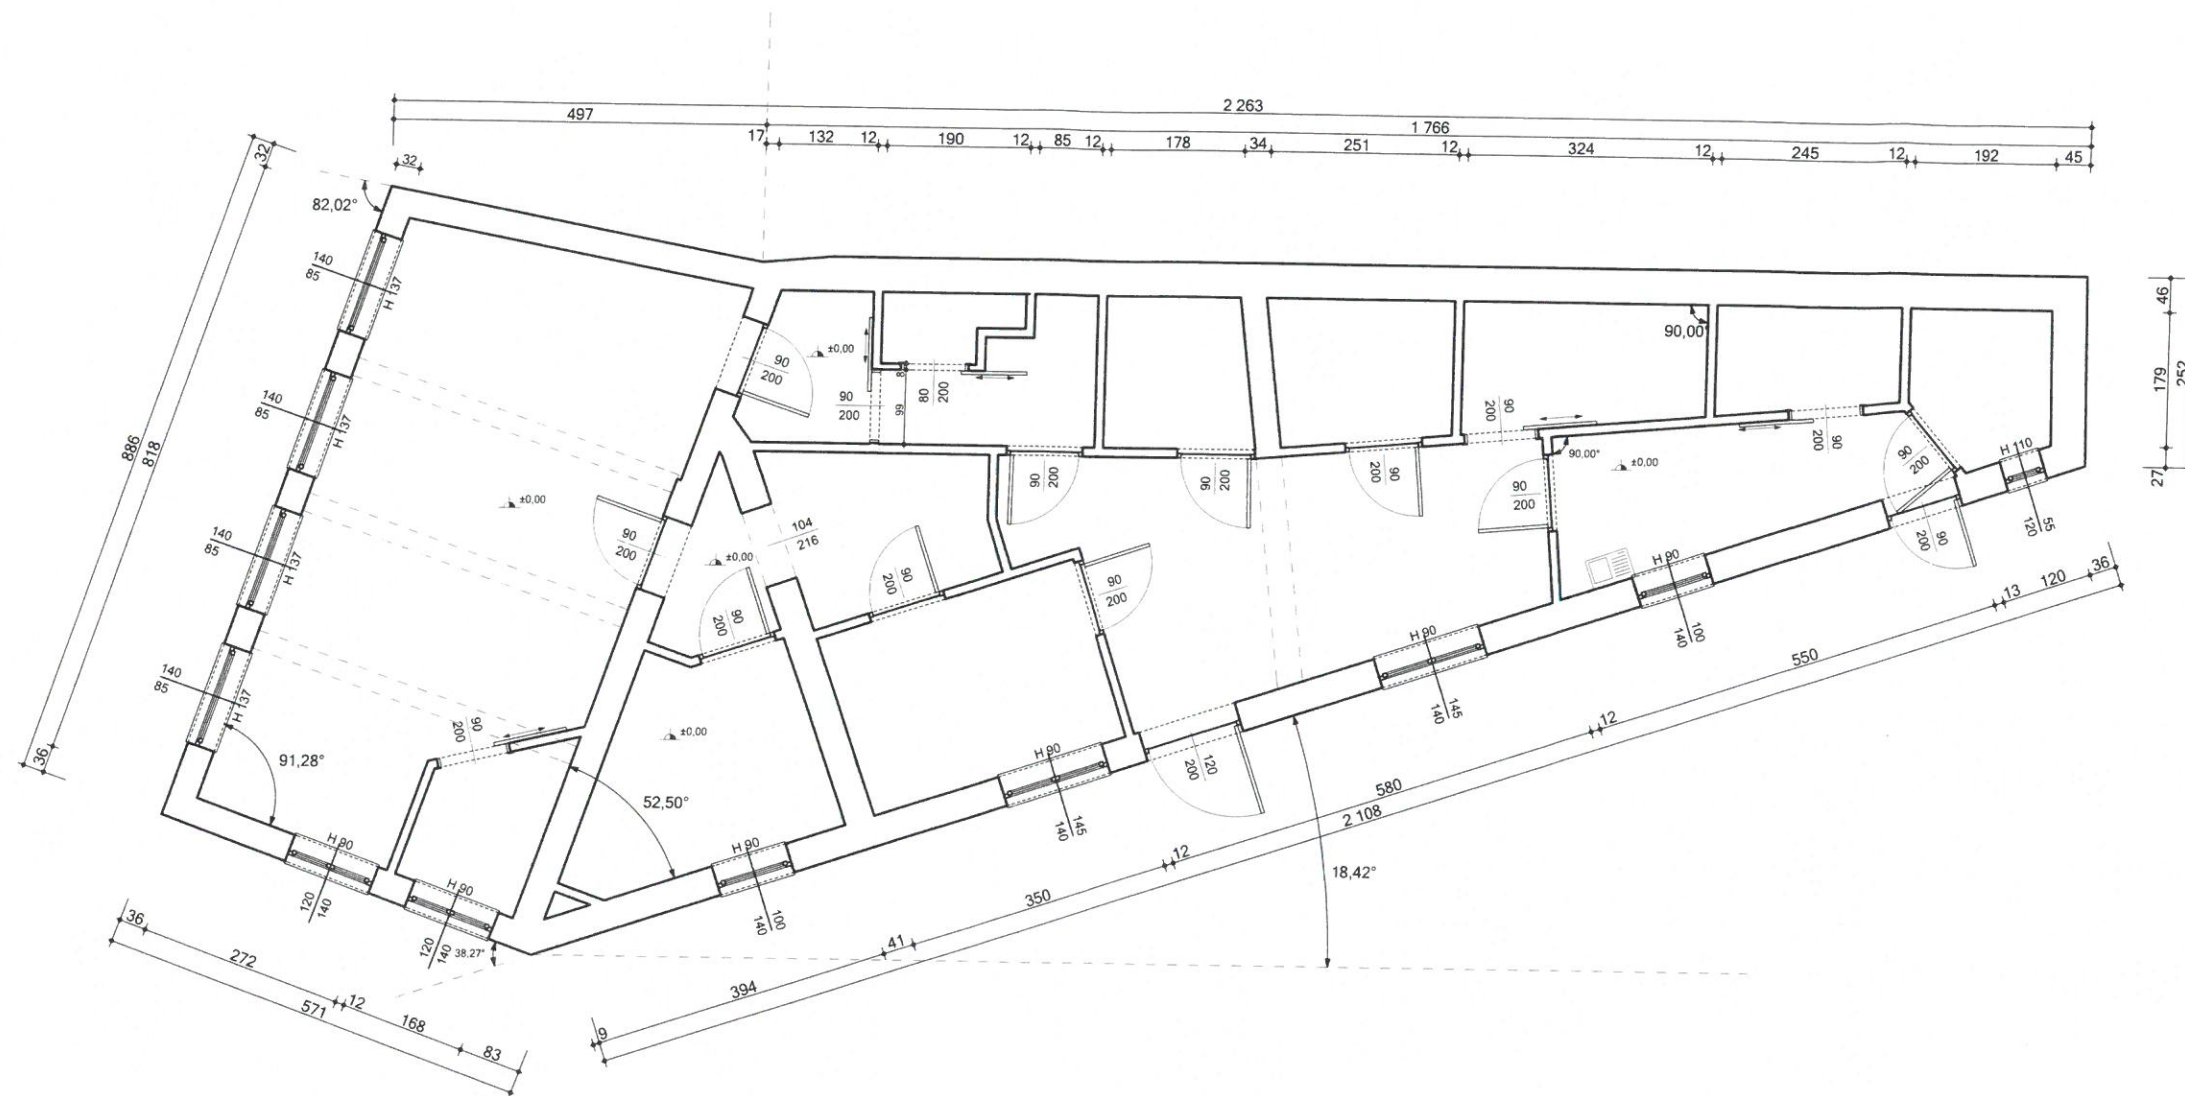

INWESTYCJA	SZPITAL MIEJSKI W RABCE ZDROJU - ZGŁOSZENIE REMONTU DWÓCH BUDYNKÓW POMOCNICZYCH OPIEKI ZDROWOTNEJ PRZY SZPITALU MIEJSKIM W RABCE ZDROJU. BUDYNEK DUŻY		
LOKALIZACJA	Jednostka Rabka Zdrój, Obręb Rabka Zdrój		
Dz. ewid. nr.	679/1; 679/2		
Projektant:	mgr inż. Stanisław Bakalarz nr upr. UAN-7342-46/92		
Projektant:	mgr inż. arch. Paweł Pilch upr. bud. do proj. bez ograniczeń w specjalności architektonicznej nr MPOIA/046/2015		
Inwestor:	"SZPITAL MIEJSKI W RABCE-ZDROJU" SPÓŁKA z o.o. KRS 0000280873 ul. Słoneczna 3, 34-700 Rabka-Zdrój		
RZUT PARTERU			Nr. rys. 1
Branża:	Data:	Skala:	Nr. str.
INWENTARYZACJA	XI.2021 r.	1:100	