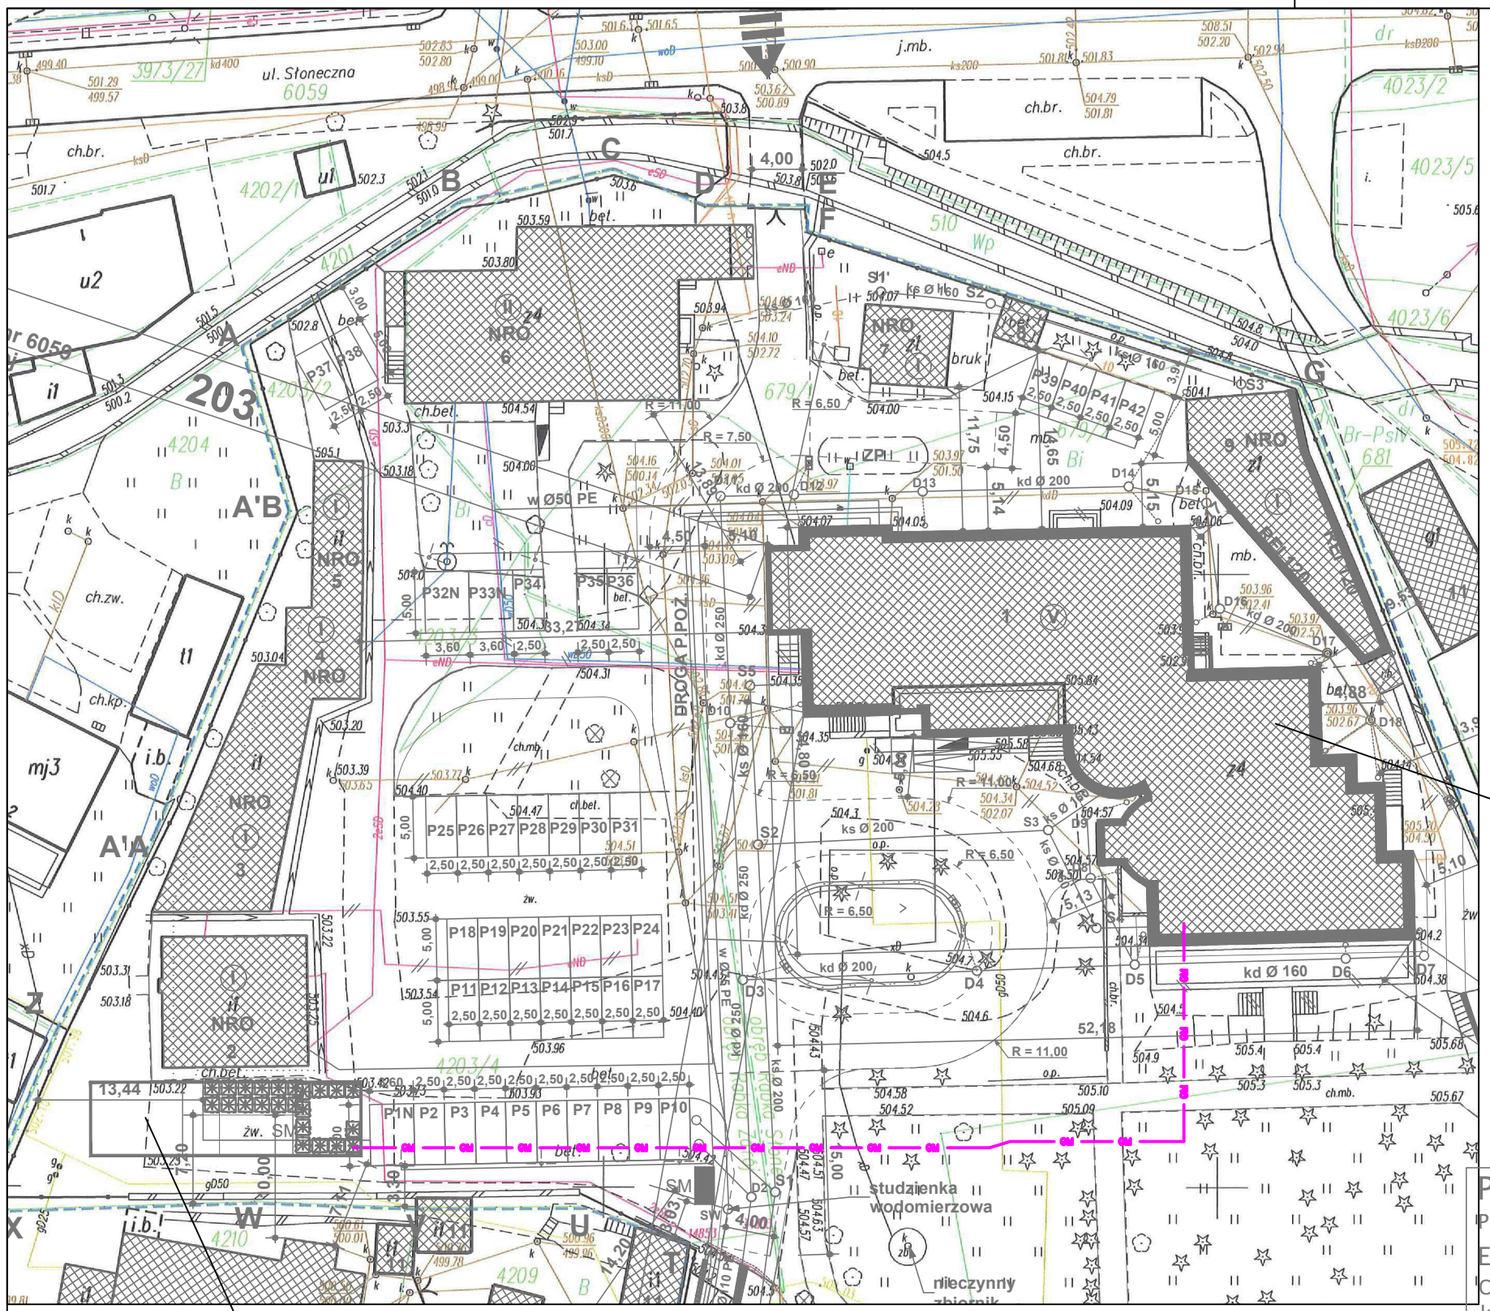

BUDYNEK SZPITALA

BUDYNEK TECHNICZNY -ZE ŹRÓDŁAMI GAZÓW MEDYCZNYCH WEDŁUG ODRĘBNEGO OPRACOWANIA

OZNACZENIA SIECI GAZÓW MEDYCZNYCH:

— PROJEKTOWANE SIECI ZEWNĘTRZNE: TLENU, PRÓŻNI SPRĘŻONEGO POWIETRZA MEDYCZNEGO

PRACOWNIA PROJEKTOWA ANDRZEJ KOMISARZ
Projektowanie instalacji gazów medycznych, technicznych i laboratoryjnych.
EN ISO 13485:2016
Os. Sienkiewicza 1/3, 32-020 Wieliczka
komgamed@poczta.onet.pl, tel. 509-374-932, 516-109-970

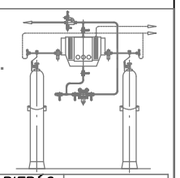

INWESTOR:	Szpital Miejski w Rabce-Zdroju Sp. z o.o. ul. Stoneczna 3, 34-700 Rabka-Zdrój	PROJEKTOWAŁ: NR UPR.	mgr inż. Anna PIERÓG Upr. MAP/0293/ PWBS/17		
INWESTYCJA:	Przebudowa, rozbudowa, nadbudowa i termomodernizacja budynku szpitala miejskiego w Rabce-Zdroju wraz z infrastrukturą techniczną i urządzeniami budowlanymi: instalacja wodociągowa z istniejącej sieci z istniejącym zbiornikiem rezerwowym wody pitnej o poj. 10m3, instalacja kanalizacji sanitarnej do istniejącej sieci, instalacja kanalizacji deszczowej do istniejącej sieci miejskiej, instalacja elektryczna, instalacja oświetlenia zewnętrznego, instalacja fotowoltaiczna, utwardzenie komunikacji wewnętrznej, miejsce gromadzenia odpadów stałych, niwelacja terenu, instalacja wentylacji mechanicznej, klimatyzacja, przebudowa wewnętrznej instalacji gazowej z istniejącego przyłącza gazowe'go, instalacja zewnętrzna gazów medycznych, rozbiórka konstrukcji tarasu wielokondygnacyjnego i schodów zewnętrznych przylegających do budynku szpitala oraz budowa murów oporowych.	OPRACOWAŁ: NR UPR.	mgr inż. Justyna Kot mgr inż. Maciej Komisarz		
		SPRAWDZIŁ: NR UPR.	mgr inż. A. KOMISARZ Upr. bud. 167/99		
TEMAT:	PROJEKT TECHNICZNY INSTALACJI GAZÓW MEDYCZNYCH	SKALA: 1:500	BRANŻA: GM	FAZA: PT	NR RYS. GM-1
TYTUŁ RYSUNKU:	SYTUACJA	DATA: SIERPIEŃ 2022		NR PROJEKTU:	