PROJEKTOWANIE | NADZORY Stanisław Bakalarz
34-600 Nowy Targ ul. Goczałkowa 23

Temat: Przebudowa, rozbudowa, nadbudowa i termomodernizacja budynku użytku biologicznego w Rabce Zdroju obr. 0002 Rabka - Zdrój 8 - działka nr ew. 6792/4,6791/5,6793,6794

Inwestor: "SZPITAL MIEJSKI W RABCE ZDROJU SPÓŁKA Z o.o. ul. Słoneczna 3, 34-700 Rabka Zdrój.

Data: 1 lipiec 2022 | Nr rysunku: 8.

Skala: 1:100

Projektował: mgr inż. Stanisław Bakalarz UPRAWNIENIA BUDOWLANE NR UAN-7/43-46/92

Zatwierdził: mgr inż. Paweł Barwicki UPRAWNIENIA BUDOWLANE NR MAP-0092/PWOS/06

Tytuł: RZUT DACHU.
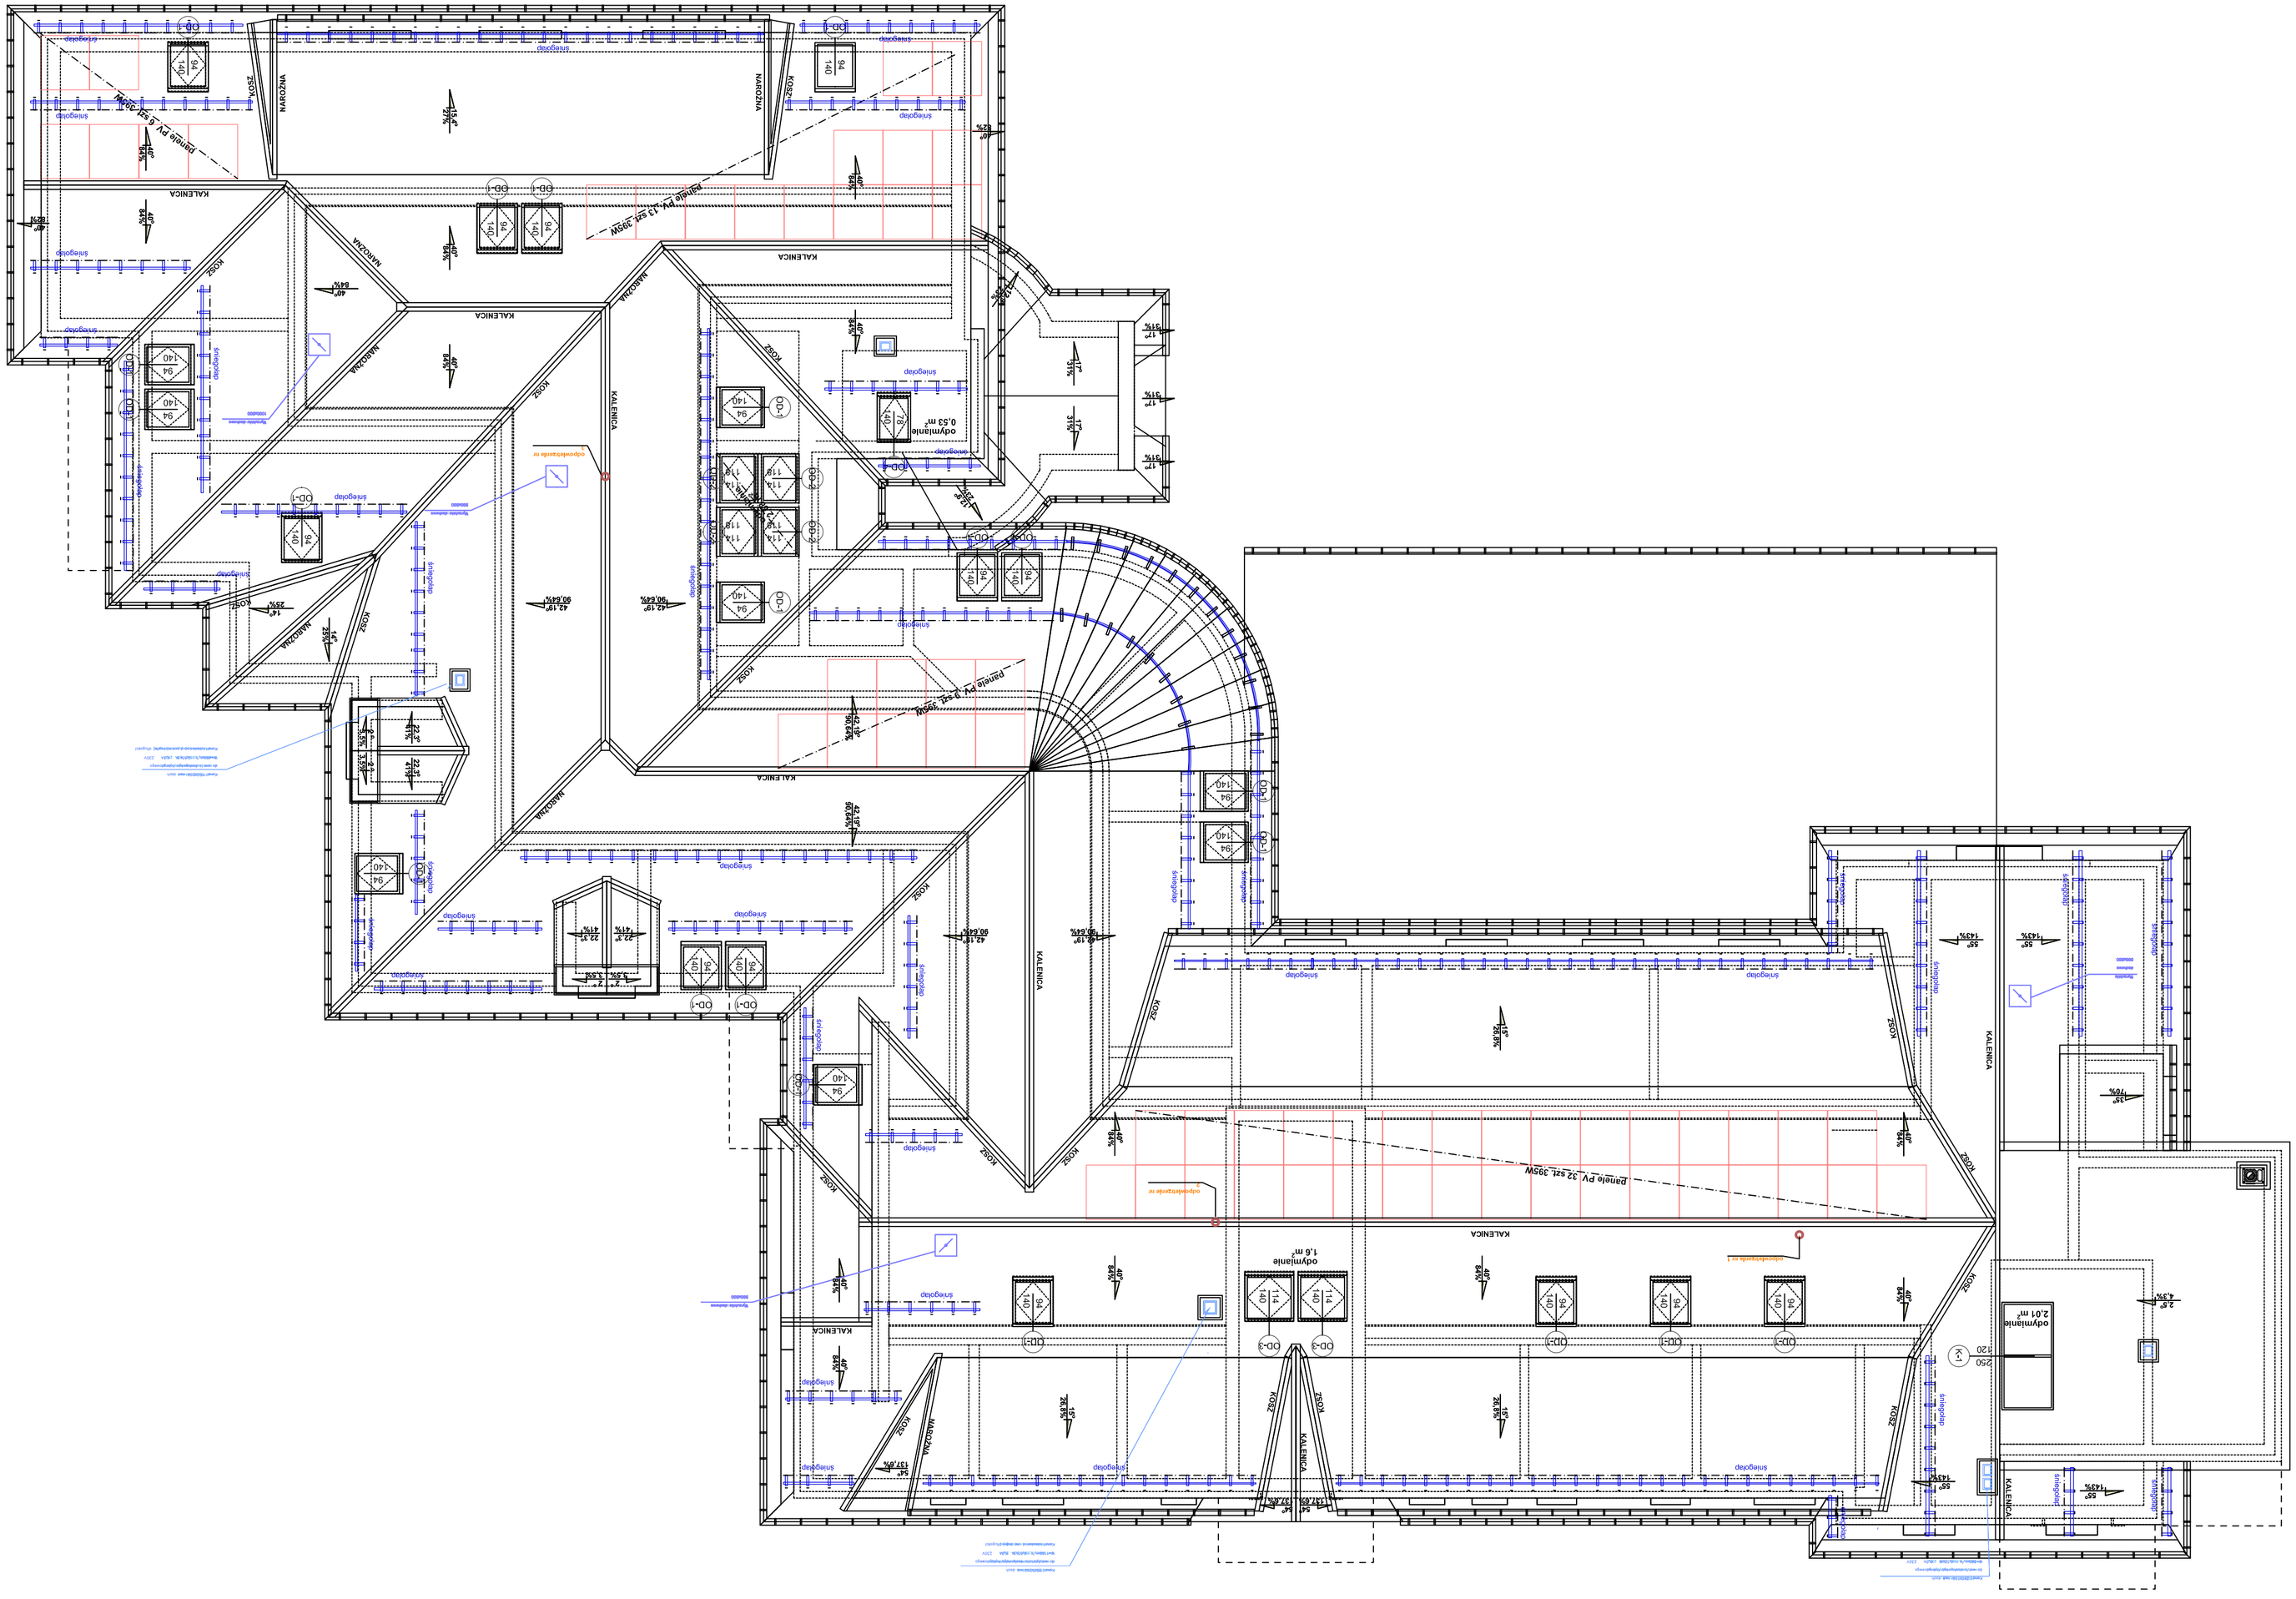
Instalacje sanitarne.