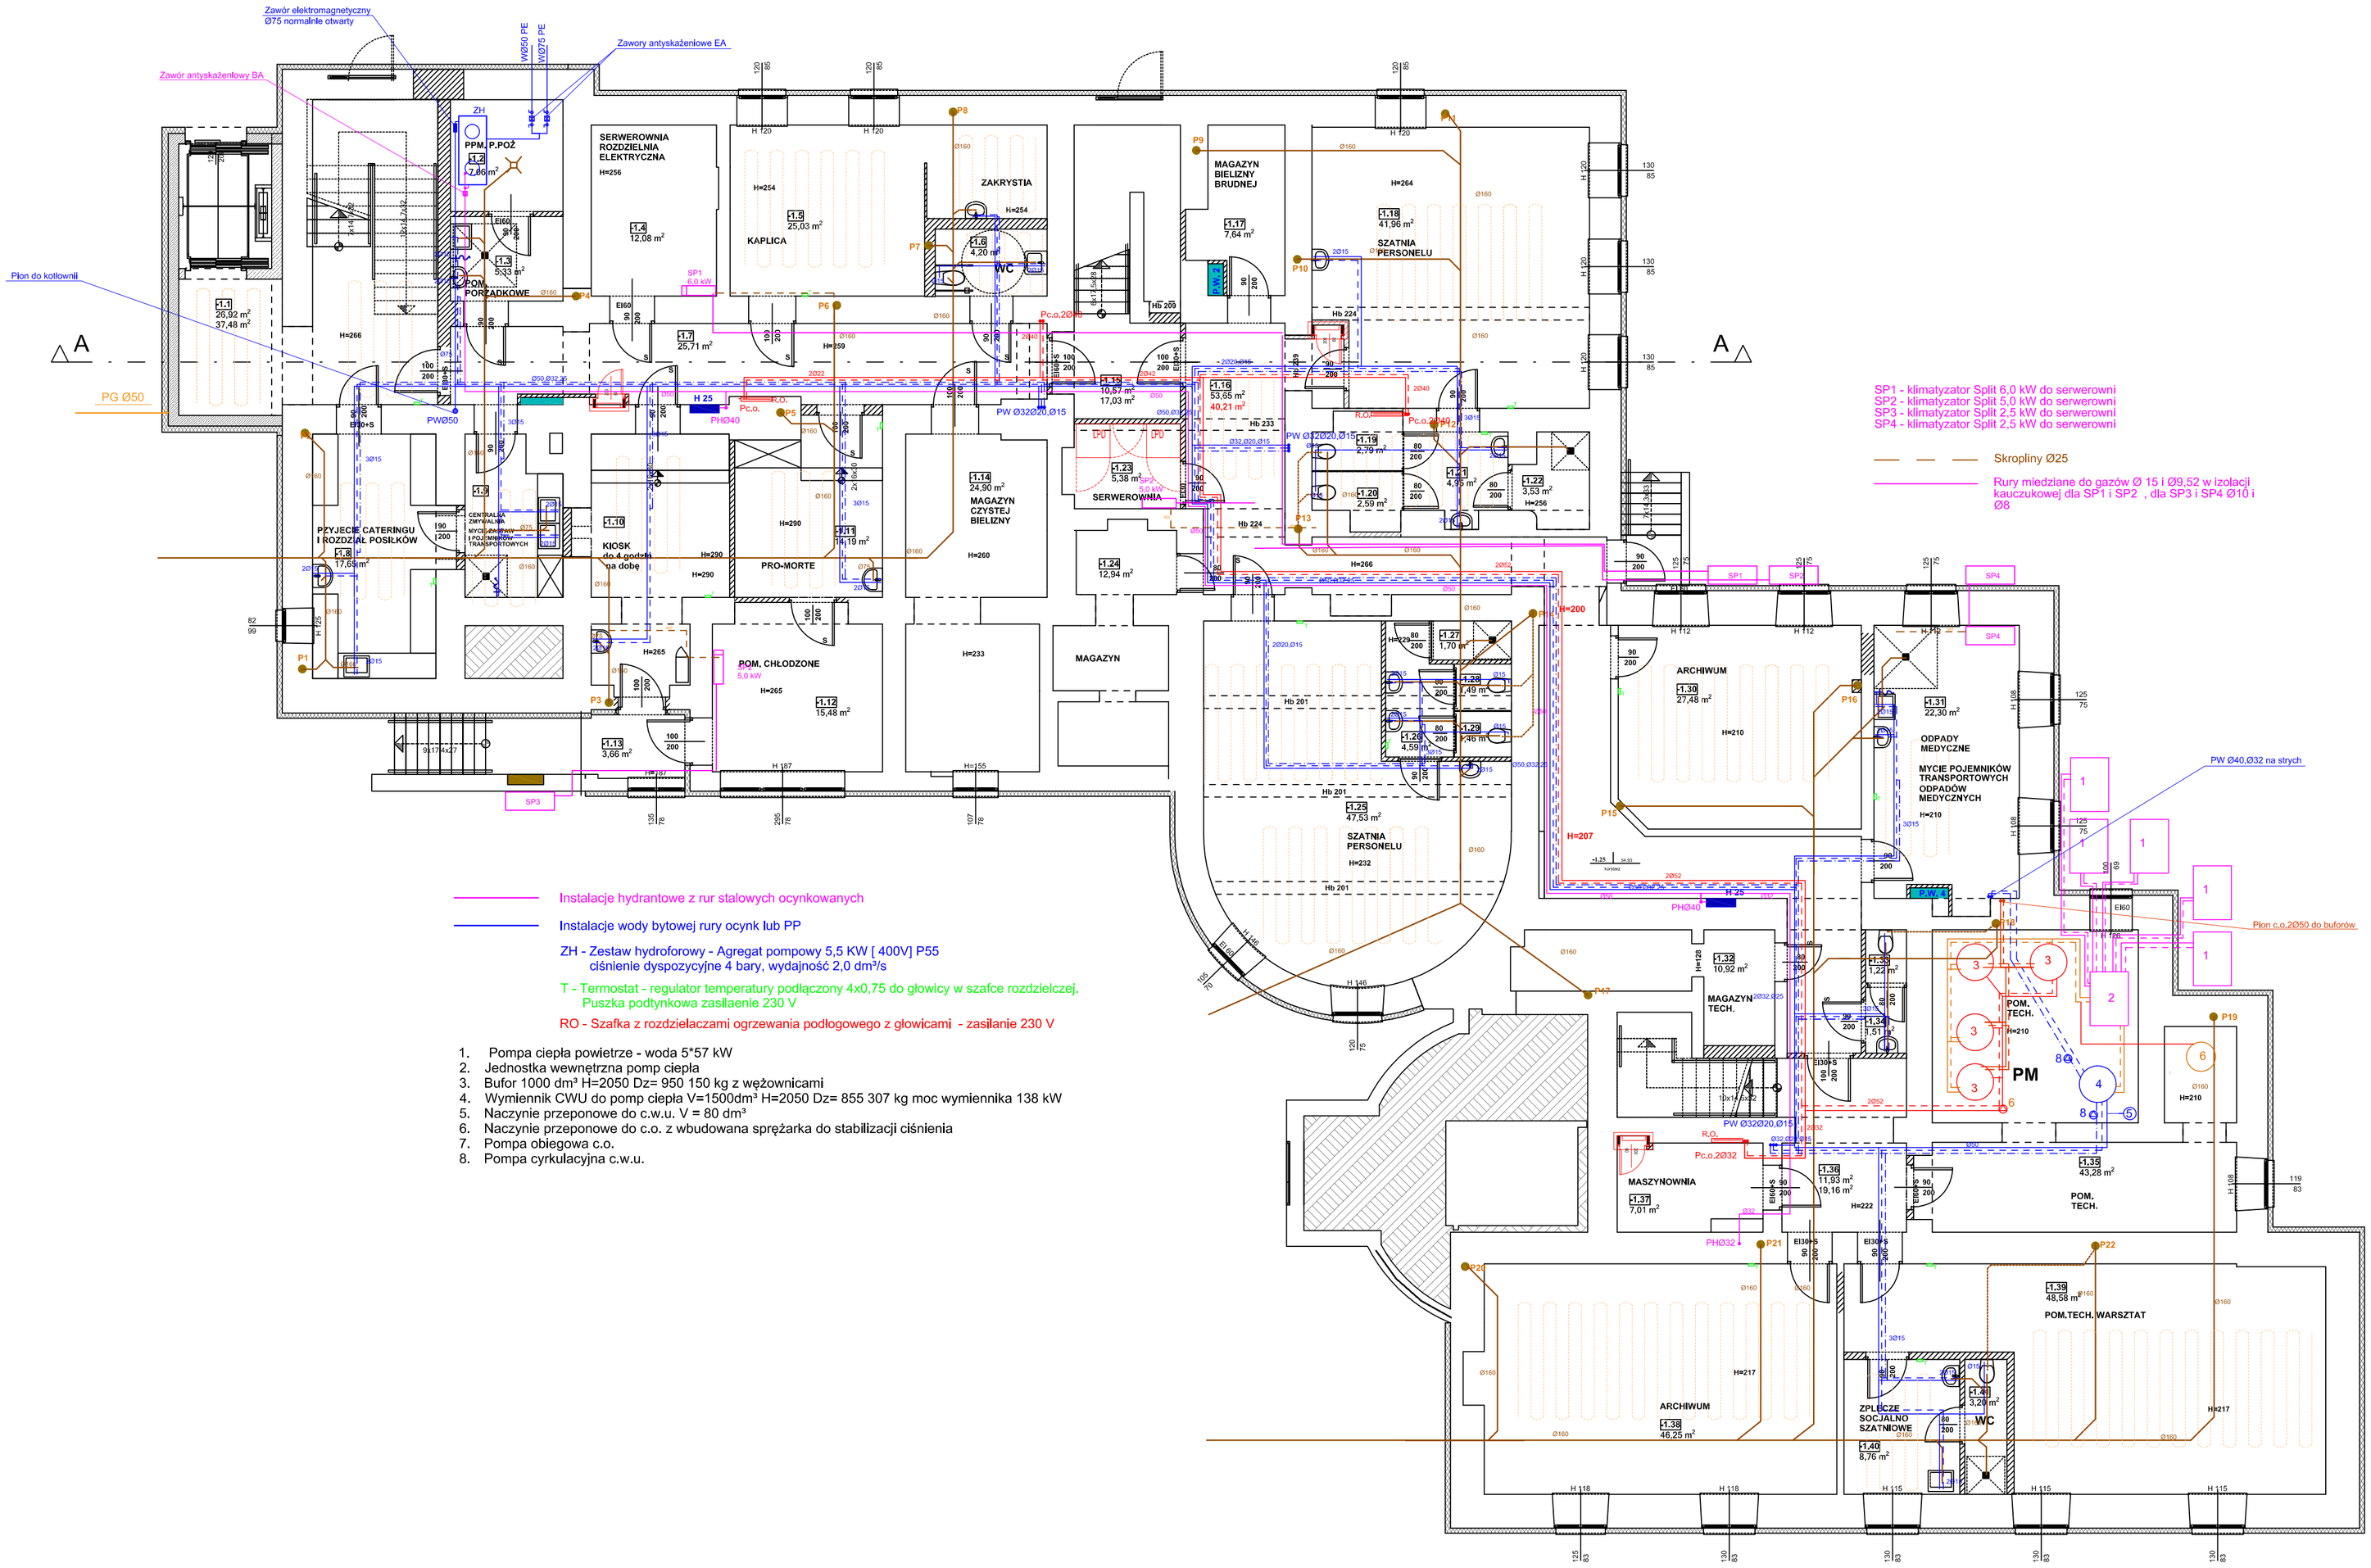

PROJEKTOWANIE i NADZORY Stanisław Bakalarz 34-400 Nowy Targ ul. Gorczańska 25	
Temat: Przebudowa, rozbudowa, nadbudowa i termomodernizacja budynku Szpitala Miejskiego w Rabce Zdroju obr. 0002 Rabka - Stone dz. nr ew. 679/2,679/1,679/3,679/4 obr. 0001 Rabka - Zdrój dz. nr 4203/4, 4203/3, 4203/5	
Stadium: Instalacje sanitarne.	Tytuł: RZUT PIWNIC
Inwestor: "SZPITAL MIEJSKI W RABCE ZDROJU SPOLKA z o.o. ul. Słoneczna 3, 34-700 Rabka Zdrój.	Data: Lipiec 2022 / Skala: 1:100 / Nr rysunku: 1.
Projektant: mgr inż. Stanisław Bakalarz UAN-7342-46/92.	Sprawdzający: inż. Paweł Brzeziny upr. nr MAP/0092/PWOS/06