POZYCJA	PRZEKRÓJ	RODZAJ STALI	DŁUGOŚĆ [mm]	LICZBA SZTUK	MASA	
					Jednostkowa (kg/m)	Całkowita (kg)
Poz. 4.2.	C100	S 235	2150	2	10,60	45,58
Poz. 4.5.2.	HEB100	S 235	1037	1	20,40	21,15

(-1) Poz. 4.1. Belka żelbet. 25cm x 40cm

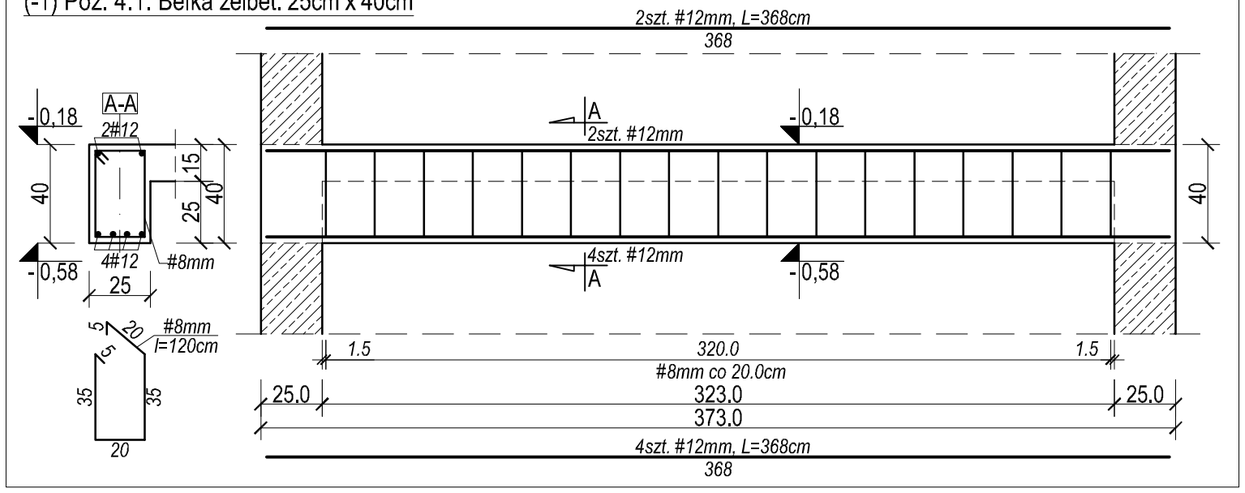

(-1) Poz. 4.2. Belka stalowa 2szt. C100

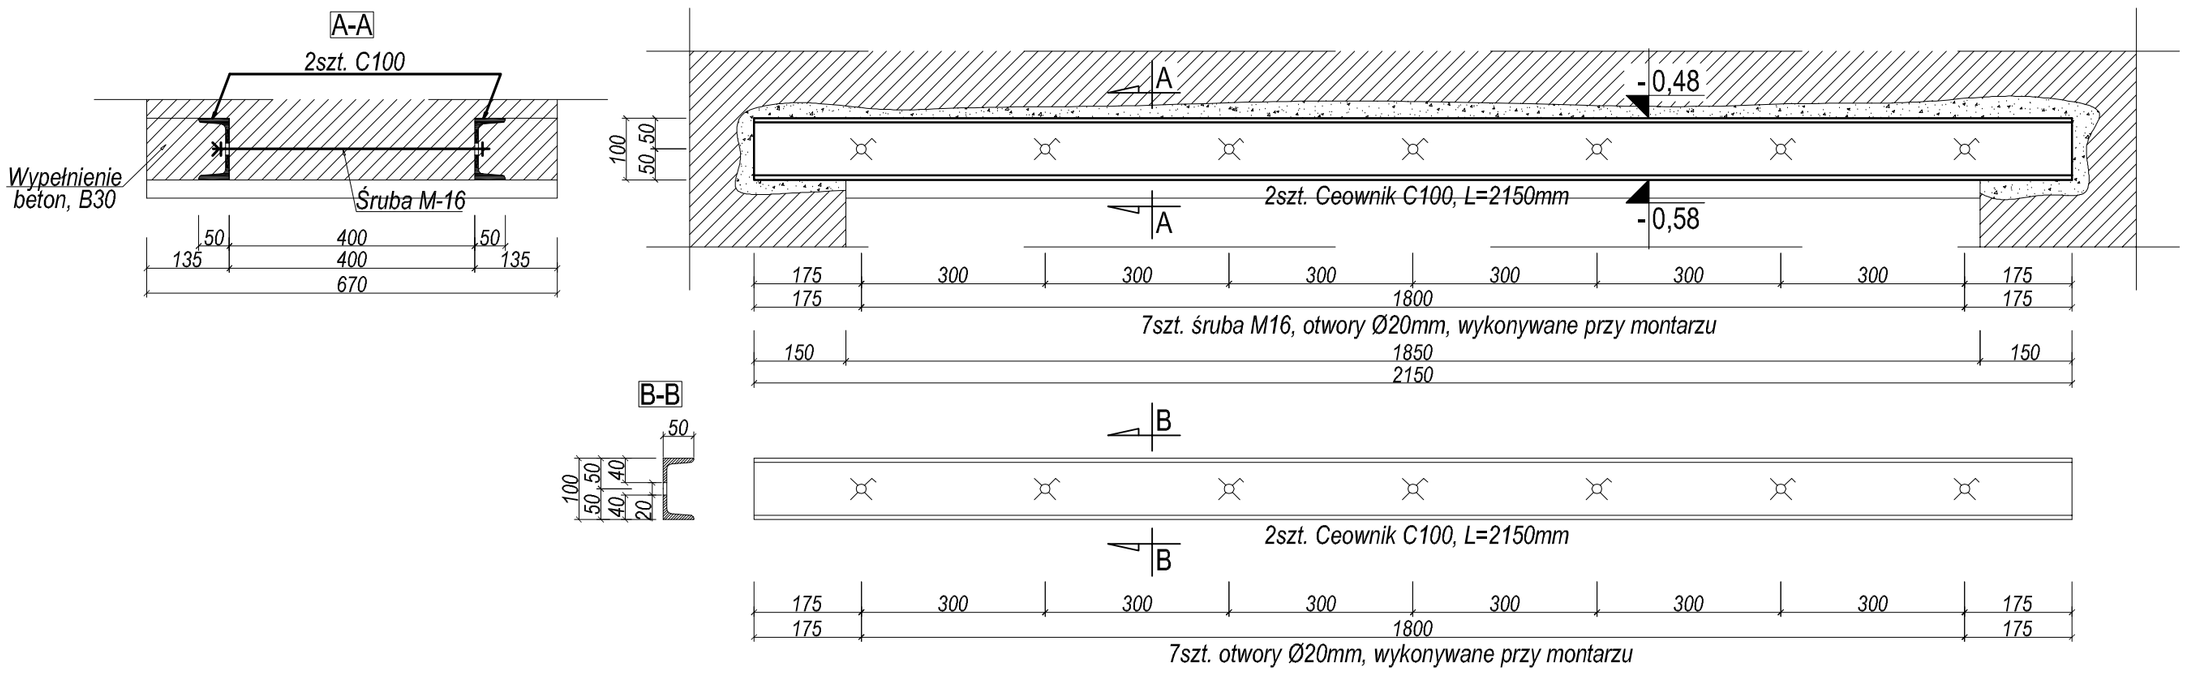

UWAGA !
Wymiary należy zweryfikować na budowie.
Dostosować do poziomów istniejących stropów

(-1) Poz. 4.5.2 Belka stalowa HEB100

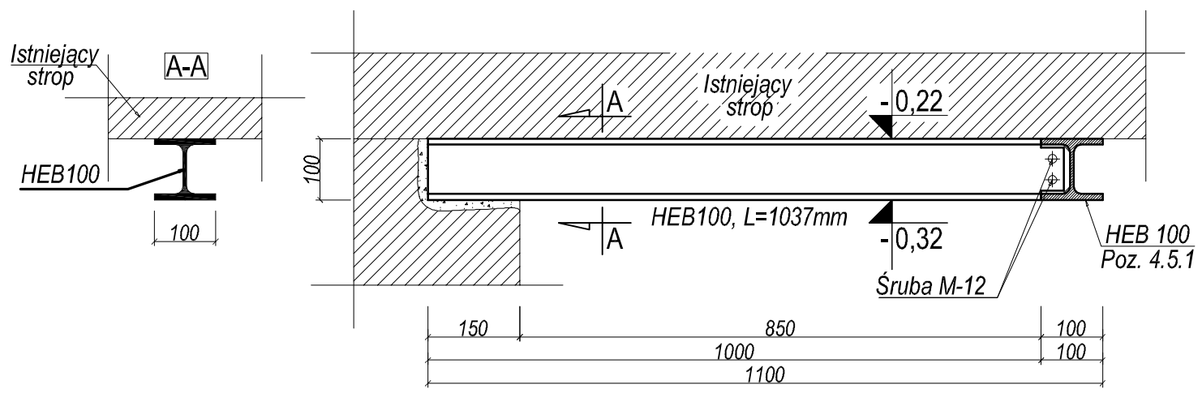

(-1) Poz. 4.5.2 Belka stalowa HEB100 - widok z przodu

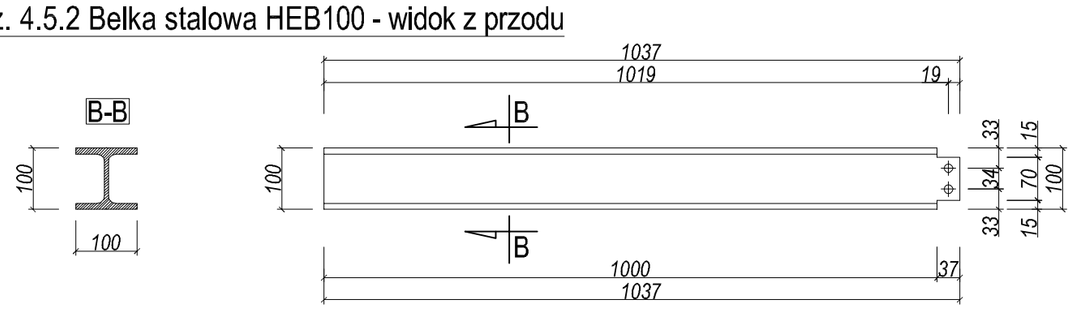

(-1) Poz. 4.5.2 Belka stalowa HEB100 - widok z góry

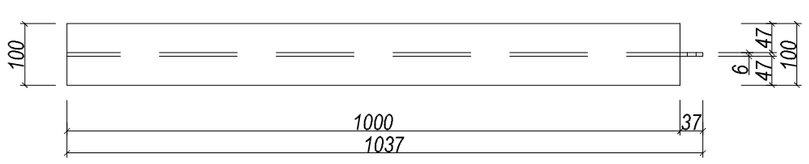

- **BETON B 30**
- **STAL**
  - **A III N (BSt500S) - zbrojenie główne**
  - **A I (St3S) - zbrojenie pomocnicze**
  - **S235 - belki stalowe**
- **Otulina zbrojenia 4,0cm**

KONSTRUKTOR
BIURO PROJEKTOWE
PAWEŁ POLACZEK
Orawka 52, 34-480 Jabłonka
konstruktor.podhale@gmail.com
tel. 18 26 522 18, tel. kom. 602 709 313

INWESTYCJA	**PRZEBUDOWA, ROZBUDOWA, NADBUDOWA I TERMOMODERNIZACJA BUDYNKU SZPITALA MIEJSKIEGO W RABCE-ZDROJU, ROZBIÓRKA KONSTRUKCJI TARASU WIELOKONDYGANCYJNEGO I SCHODÓW ZEWNĘTRZNYCH PRZYLEGAJĄCYCH DO BUDYNKU SZPITALA ORAZ BUDOWA MURÓW OPOROWYCH**
LOKALIZACJA	***RABKA ZDRÓJ*** ***dz. nr ewid.: 679/2; 679/1; 679/3; 679/4;*** ***obręb 0002 Rabka-Słone*** ***dz. nr ewid.: 4203/4; 4203/3; 4203/2; 4203/5*** ***obręb 0001 Rabka-Zdrój***
PROJEKTOWAŁ:	***inż. Paweł Polaczek*** *Upr. bud. do projektowania i kierowania robotami budowlanymi bez ograniczeń w specjalności konstrukcyjno - budowlanej.* *nr ewid. MAP/0172/PWOK/05* Podpis:
SPRAWDZIŁ:	***mgr inż. Kamil Kwak*** *Upr. bud. do projektowania i kierowania robotami budowlanymi bez ograniczeń w specjalności konstrukcyjno - budowlanej.* *nr ewid. MAP/0637/PWBKb/21* Podpis:
PRZEDMIOT RYSUNKU	***Szczegóły konstrukcyjne (-1)poz.: 4.1; 4.2, 4.5.2***

Data: ***07.2022r.***	Skala: ***1 : 10/1:25***	Nr. rys. ***K-14***
Branża: ***KONSTRUKCJE***	Faza: ***PROJEKT TECHNICZNY***	

RYSUNEK OPRACOWANY W PROGRAMIE:
ArchiCAD SE ***Licencja nr: 8-5665112***
INTRsoft InteliCAD ***Licencja nr: VL75-VBB9-M21A-W1LV***