(0) Poz. 4.6.1 Belka żelbet. 30cm x 87cm
(0) Poz. 4.6.2 Belka żelbet. 30cm x 87cm
(0) Poz. 4.6.3 Belka żelbet. 30cm x 30cm
(-1) Poz. 4.6.1 Belka żelbet. 30cm x 25cm
(-1) Poz. 4.6.2 Belka żelbet. 30cm x 25cm

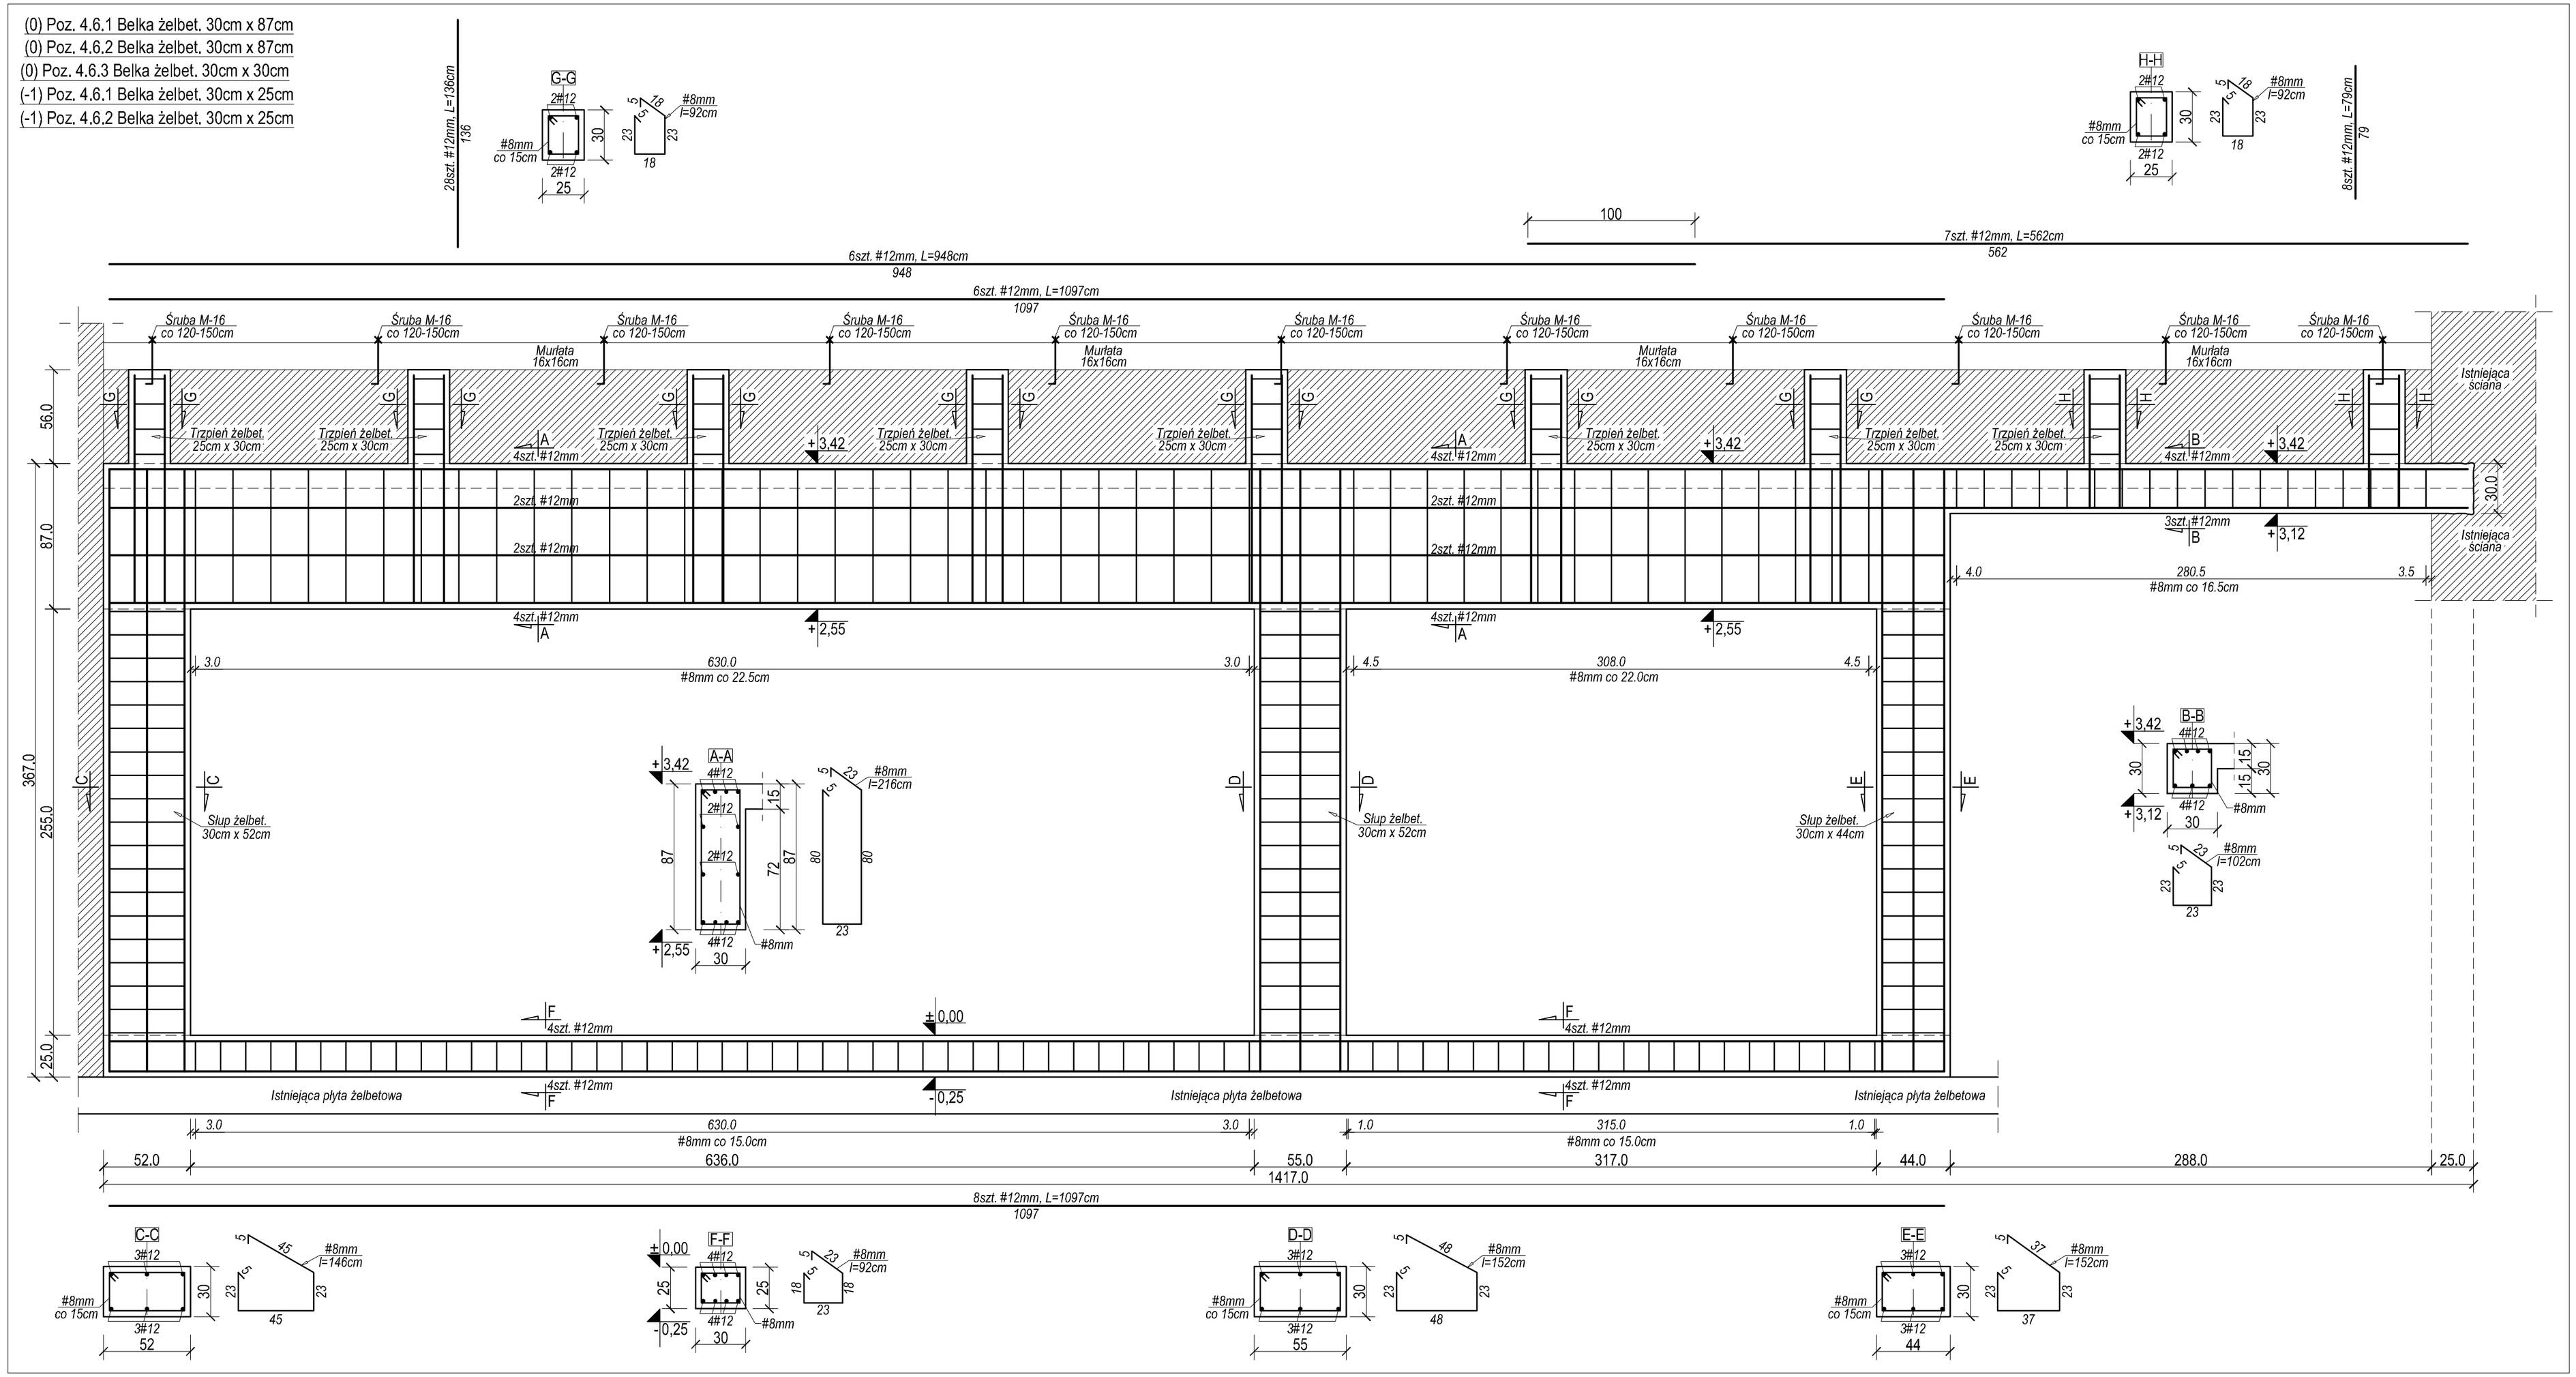

UWAGA !
Wymiary należy zweryfikować na budowie.
Dostosować do poziomów istniejących stropów

- **BETON B 30**
- **STAL**
  - **A III N (BSt500S) - zbrojenie główne**
  - **A I (St3S) - zbrojenie pomocnicze**
- **Otulina zbrojenia 3,0cm**

KONSTRUKTOR BIURO PROJEKTOWE PAWEŁ POLACZEK
Orawka 52, 34-480 Jabłonka
konstruktor.podhale@gmail.com
tel. 18 26 522 18, tel. kom. 602 709 313

INWESTYCJA	**PRZEBUDOWA, ROZBUDOWA, NADBUDOWA I TERMOMODERNIZACJA BUDYNKU SZPITALA MIEJSKIEGO W RABCE-ZDROJU, ROZBIÓRKA KONSTRUKCJI TARASU WIELOKONDYGACYJNEGO I SCHODÓW ZEWNĘTRZNYCH PRZYLEGAJĄCYCH DO BUDYNKU SZPITALA ORAZ BUDOWA MURÓW OPOROWYCH**
LOKALIZACJA	***RABKA ZDRÓJ*** ***dz. nr ewid.: 679/2; 679/1; 679/3; 679/4; obręb 0002 Rabka-Slone*** ***dz. nr ewid.: 4203/4; 4203/3; 4203/2; 4203/5 obręb 0001 Rabka-Zdrój***
PROJEKTOWAŁ:	***inż. Paweł Polaczek*** *Upr. bud. do projektowania i kierowania robotami budowlanymi bez ograniczeń w specjalności konstrukcyjno - budowlanej. nr ewid. MAP/0172/PWOK/05* Podpis:
SPRAWDZIŁ:	***mgr inż. Kamil Kwak*** *Upr. bud. do projektowania i kierowania robotami budowlanymi bez ograniczeń w specjalności konstrukcyjno - budowlanej. nr ewid. MAP/0637/PWBKb/21* Podpis:
PRZEDMIOT RYSUNKU	***Szczegóły konstrukcyjne (-1)poz.: 4.6; (0) poz.:4.6***
Data: ***07.2022r.***	Skala: ***1:25***
Nr. rys.	***K-16***
Branża: ***KONSTRUKCJE***	Faza: ***PROJEKT TECHNICZNY***

RYSUNEK OPRACOWANY W PROGRAMIE:
ArchiCAD SE — Licencja nr: 8-5665112
INTRsoft Intel/CAD — Licencja nr: VL75-VBB9-M21A-W1LV