

Poz. 5.1.2 Trzpień żelbet. 25cm x 30cm.
Poz. 2.1.1 Skos żelbetowy. gr. 15cm.

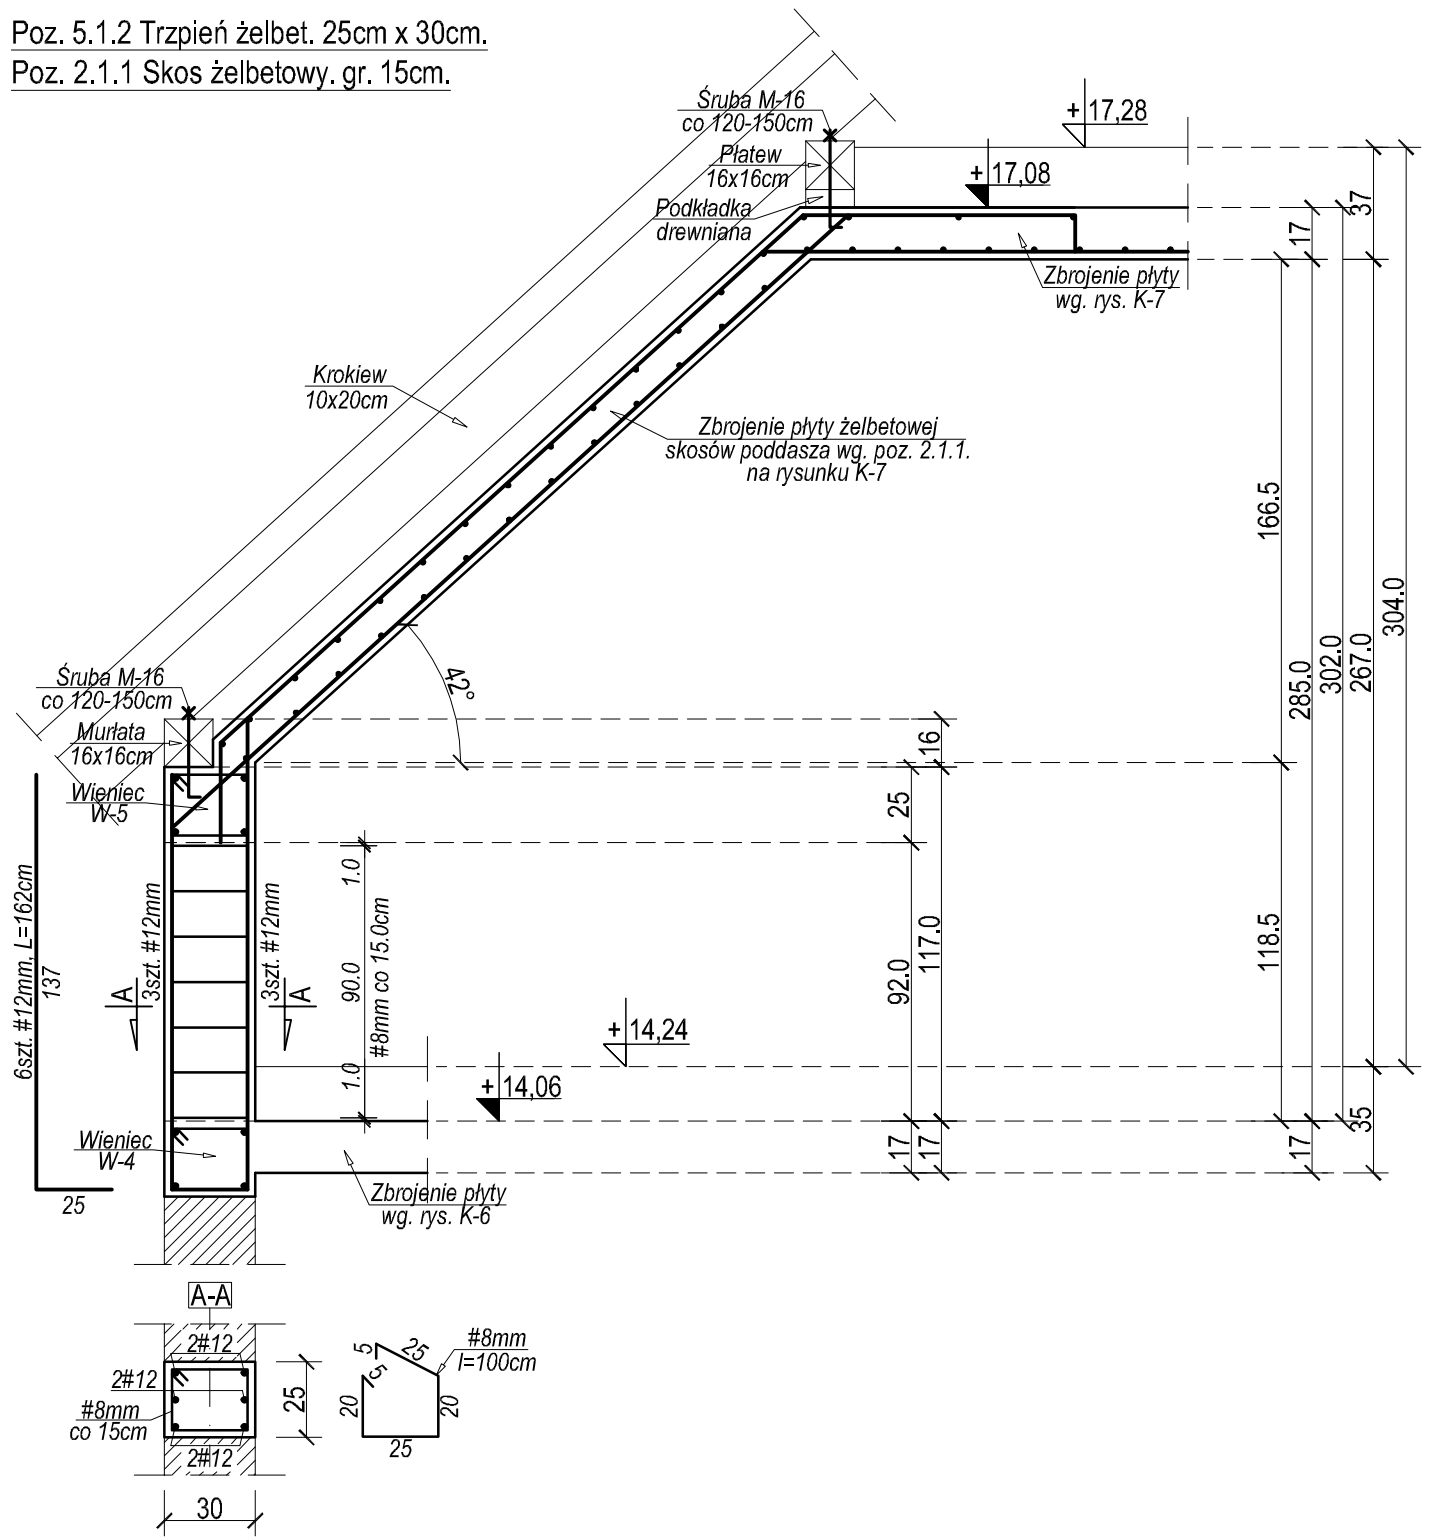

Poz. 5.1.1 Trzpień żelbet. 25cm x 30cm.
Poz. 2.1.1 Skos żelbetowy. gr. 15cm.

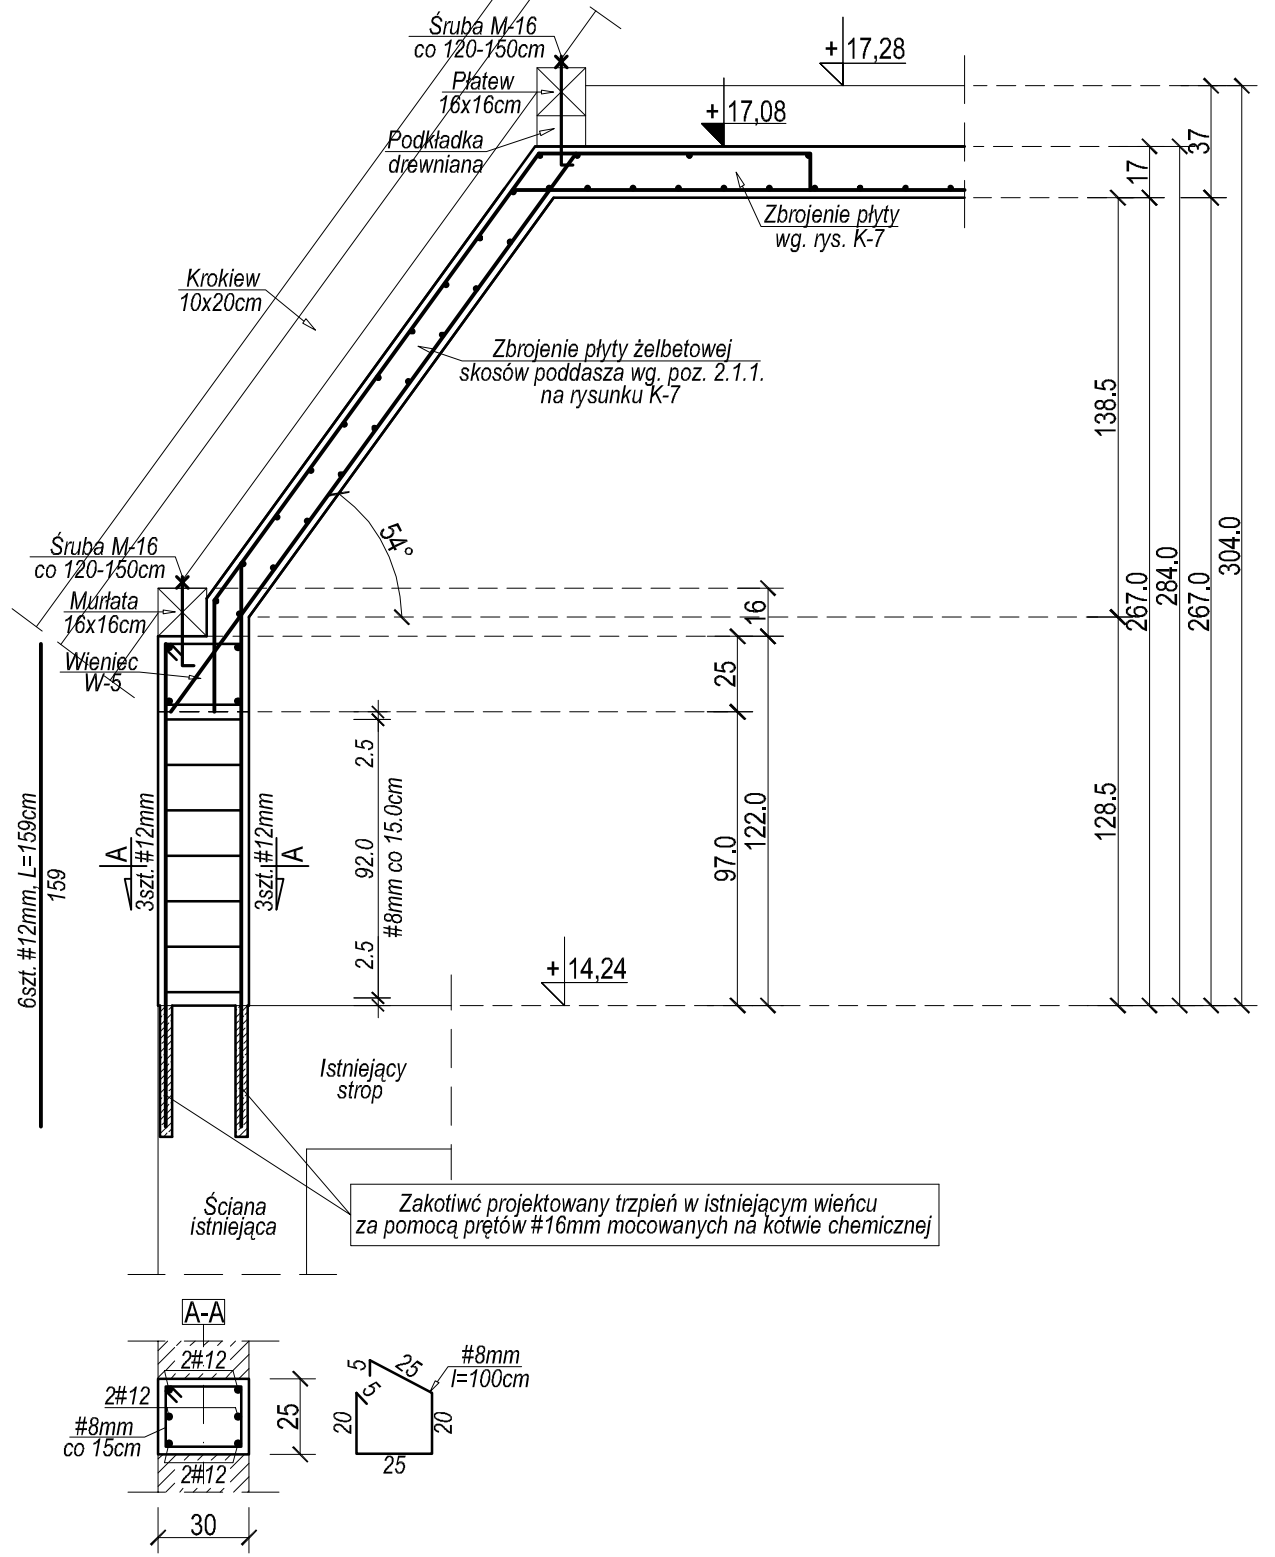

UWAGA !
Wymiary należy zweryfikować na budowie.
Dostosować do poziomów istniejących stropów

- **BETON B 30**
- **STAL**
  - **A III N (BSt500S) - zbrojenie główne**
  - **A I (St3S) - zbrojenie pomocnicze**
- **Otulina zbrojenia 4,0cm**

KONSTRUKTOR
BIURO PROJEKTOWE
PAWEŁ POLACZEK
Orawka 52, 34-480 Jabłonka
konstruktor.podhale@gmail.com
tel. 18 26 522 18, tel. kom. 602 709 313

INWESTYCJA	**PRZEBUDOWA, ROZBUDOWA, NADBUDOWA I TERMOMODERNIZACJA BUDYNKU SZPITALA MIEJSKIEGO W RABCE-ZDROJU, ROZBIÓRKA KONSTRUKCJI TARASU WIELOKONDYGANCYJNEGO I SCHODÓW ZEWNĘTRZNYCH PRZYLEGAJĄCYCH DO BUDYNKU SZPITALA ORAZ BUDOWA MURÓW OPOROWYCH**
LOKALIZACJA	***RABKA ZDRÓJ*** ***dz. nr ewid.: 679/2; 679/1; 679/3; 679/4; obręb 0002 Rabka-Słone*** ***dz. nr ewid.: 4203/4; 4203/3; 4203/2; 4203/5 obręb 0001 Rabka-Zdrój***
PROJEKTOWAŁ:	***inż. Paweł Polaczek*** *Upr. bud. do projektowania i kierowania robotami budowlanymi bez ograniczeń w specjalności konstrukcyjno - budowlanej. nr ewid. MAP/0172/PWOK/05* *Podpis:*
SPRAWDZIŁ:	***mgr inż. Kamil Kwak*** *Upr. bud. do projektowania i kierowania robotami budowlanymi bez ograniczeń w specjalności konstrukcyjno - budowlanej. nr ewid. MAP/0637/PWBKb/21* *Podpis:*
PRZEDMIOT RYSUNKU	***Szczegóły konstrukcyjne (+5)poz.: 5.1.1; 5.1.2***

Data: **07.2022r.**	*Skala:* **1:25**	*Nr. rys.* **K-45**
Branża: **KONSTRUKCJE**	*Faza:* **PROJEKT TECHNICZNY**	

RYSUNEK OPRACOWANY W PROGRAMIE:
ArchiCAD SE ***Licencja nr: 8-5665112***
INTRsoft IntelCAD ***Licencja nr: VL75-VBB9-M21A-W1LV***