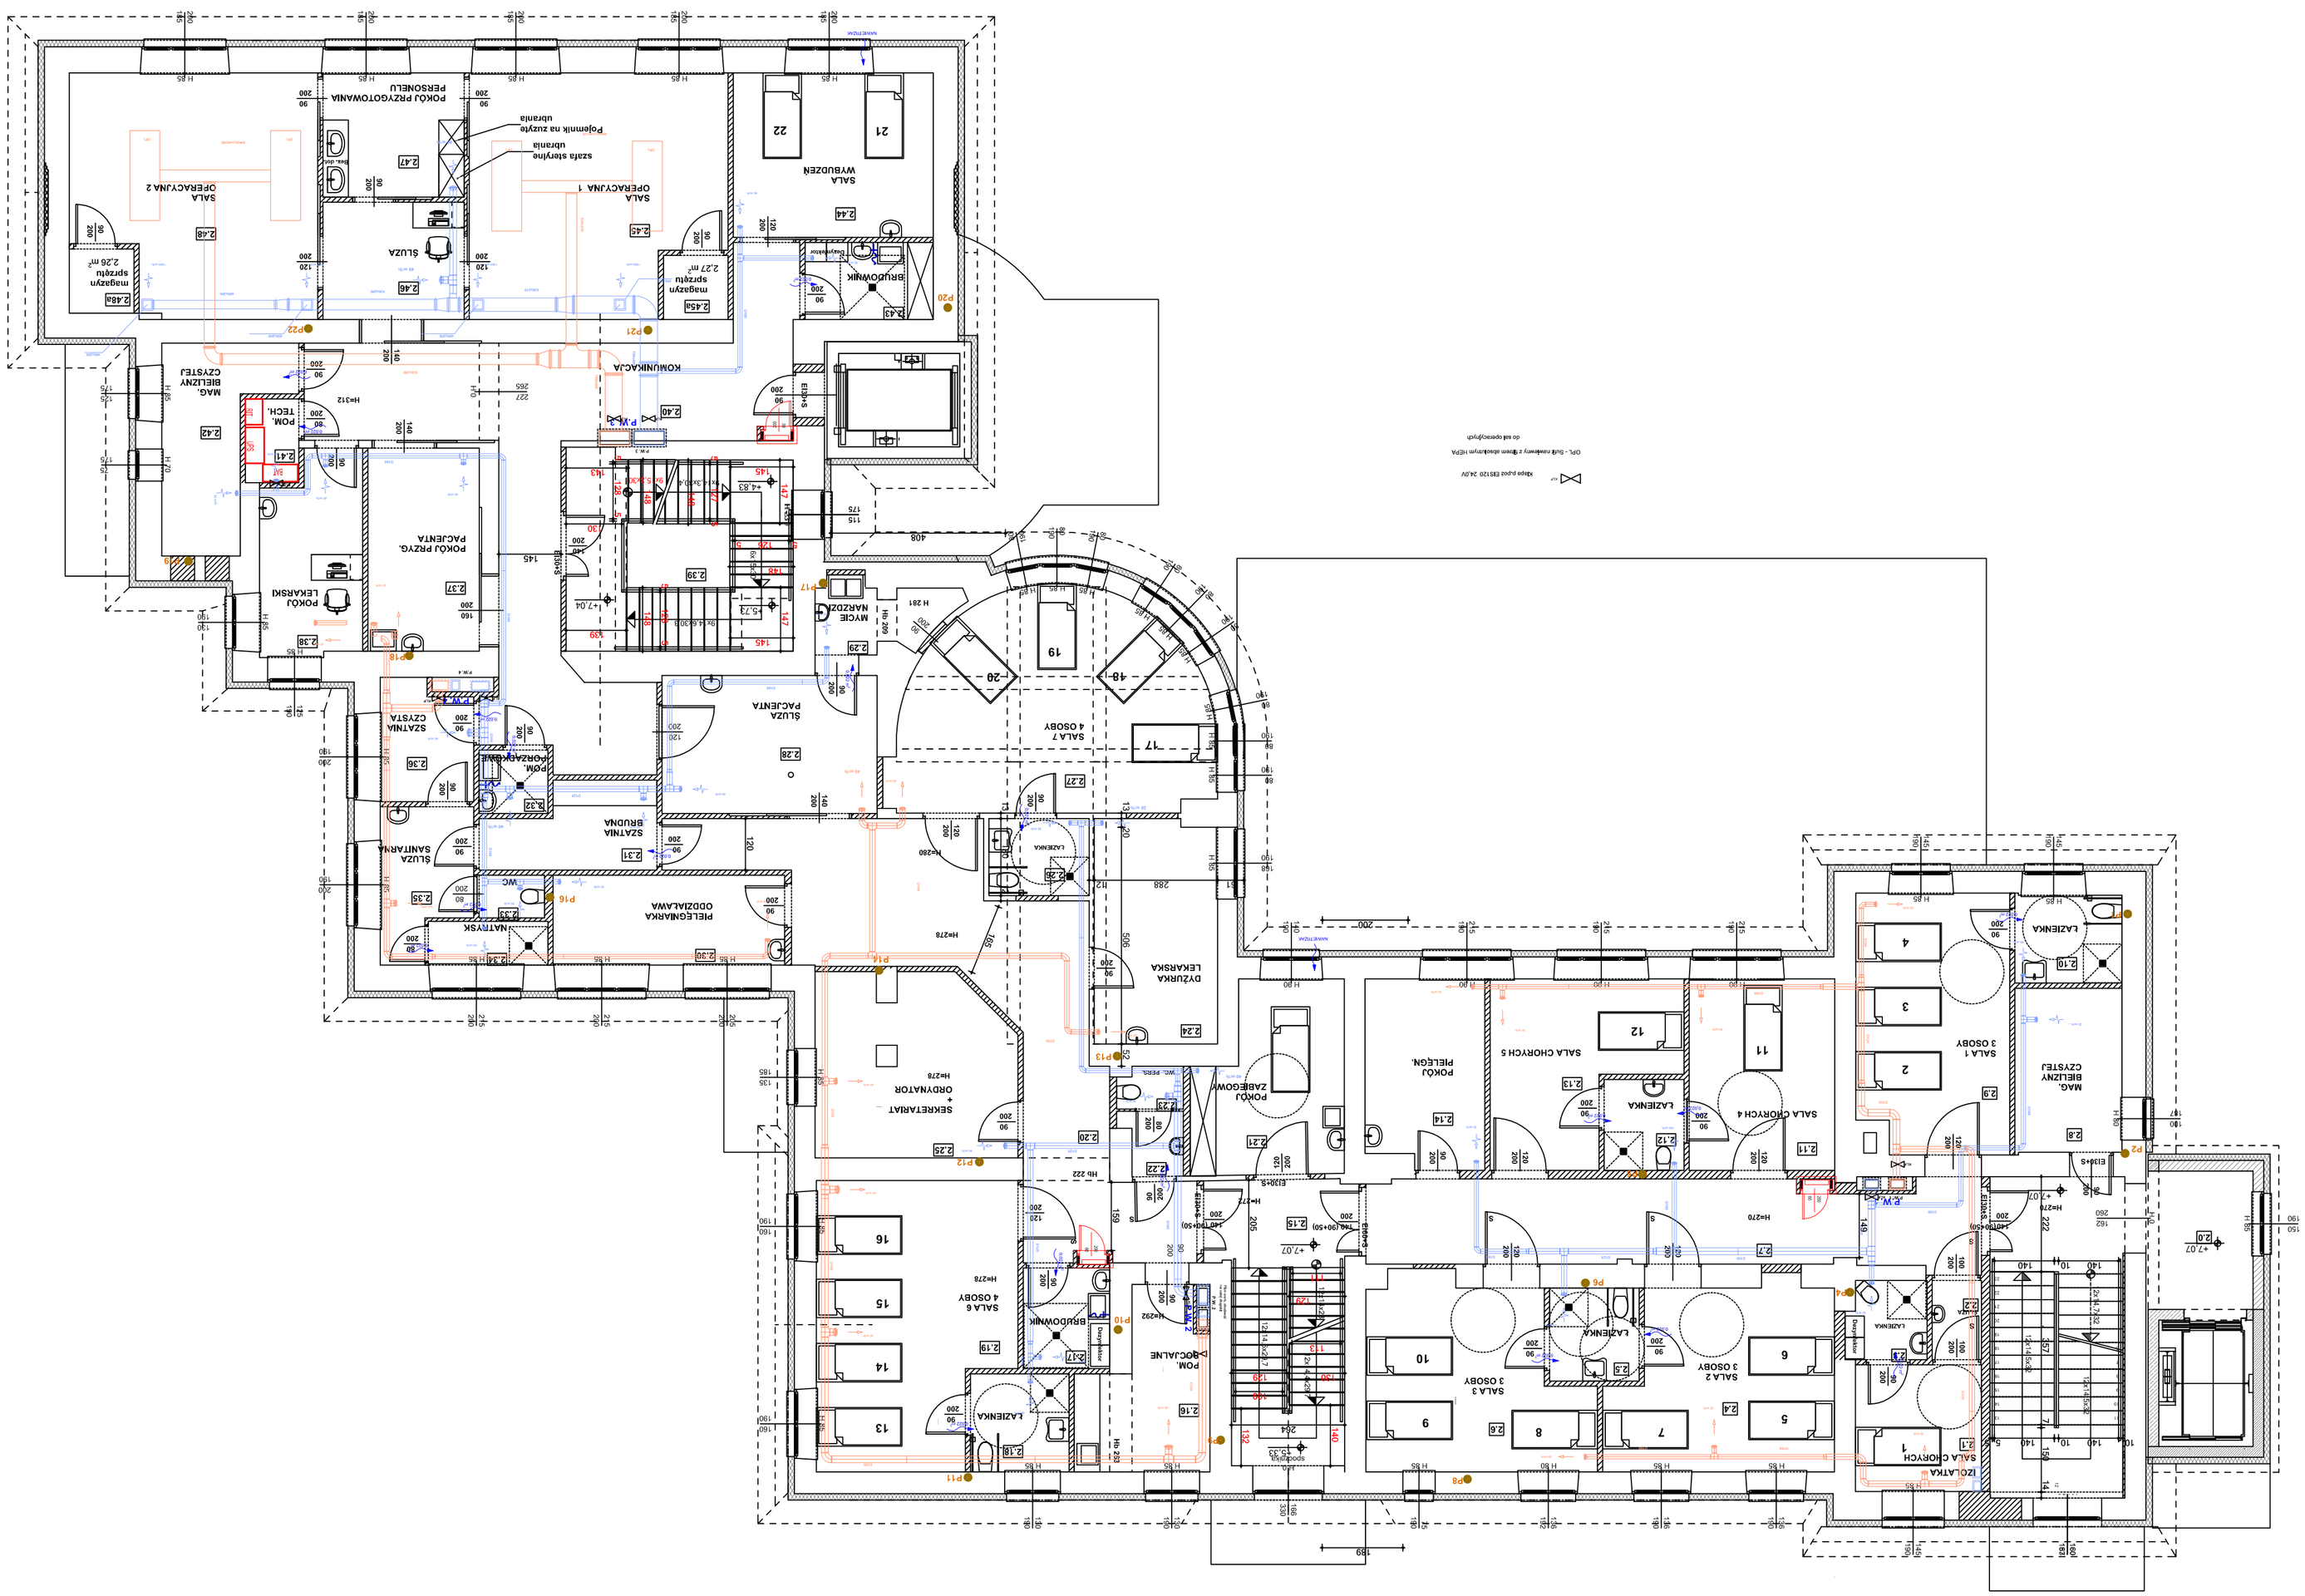PROJEKTOWANIE | NADZÓRY Stanisławy Bakałarz
34-400 Nowy Targ ul. Gorczańska 25
Temat: Przebudowa, nadbudowa, rozbudowa i termomodernizacja budynku Szkoły Mistrzostwa w Rabce Zdroju dot. 0002 Rabka - Stare dz. nr ew. 6792/5,6791/1,5793,6794
...dot. 0001 Rabka - Zdrój dz. nr 6202/4, 6202/3, 6203/5
Tytuł rys.: Wentylacja mechaniczna. Typ: RZUT 2 PIĘTRA.
Inwestor: "SZPITAL MIEJSKI W RABCE ZDROJU SPÓŁKA Z O.O. ul. Słoneczna 3, 34-700 Rabka Zdrój. Data: Lipiec 2022. Skala: 1:100. Nr rysunku: 4.
Projektował: mgr Paweł Bakałarz (UAN-7342-46/92)
Sprawdził: mgr inż. Stanisław Bakałarz
Opr. w MAP/0002/PWOS/06