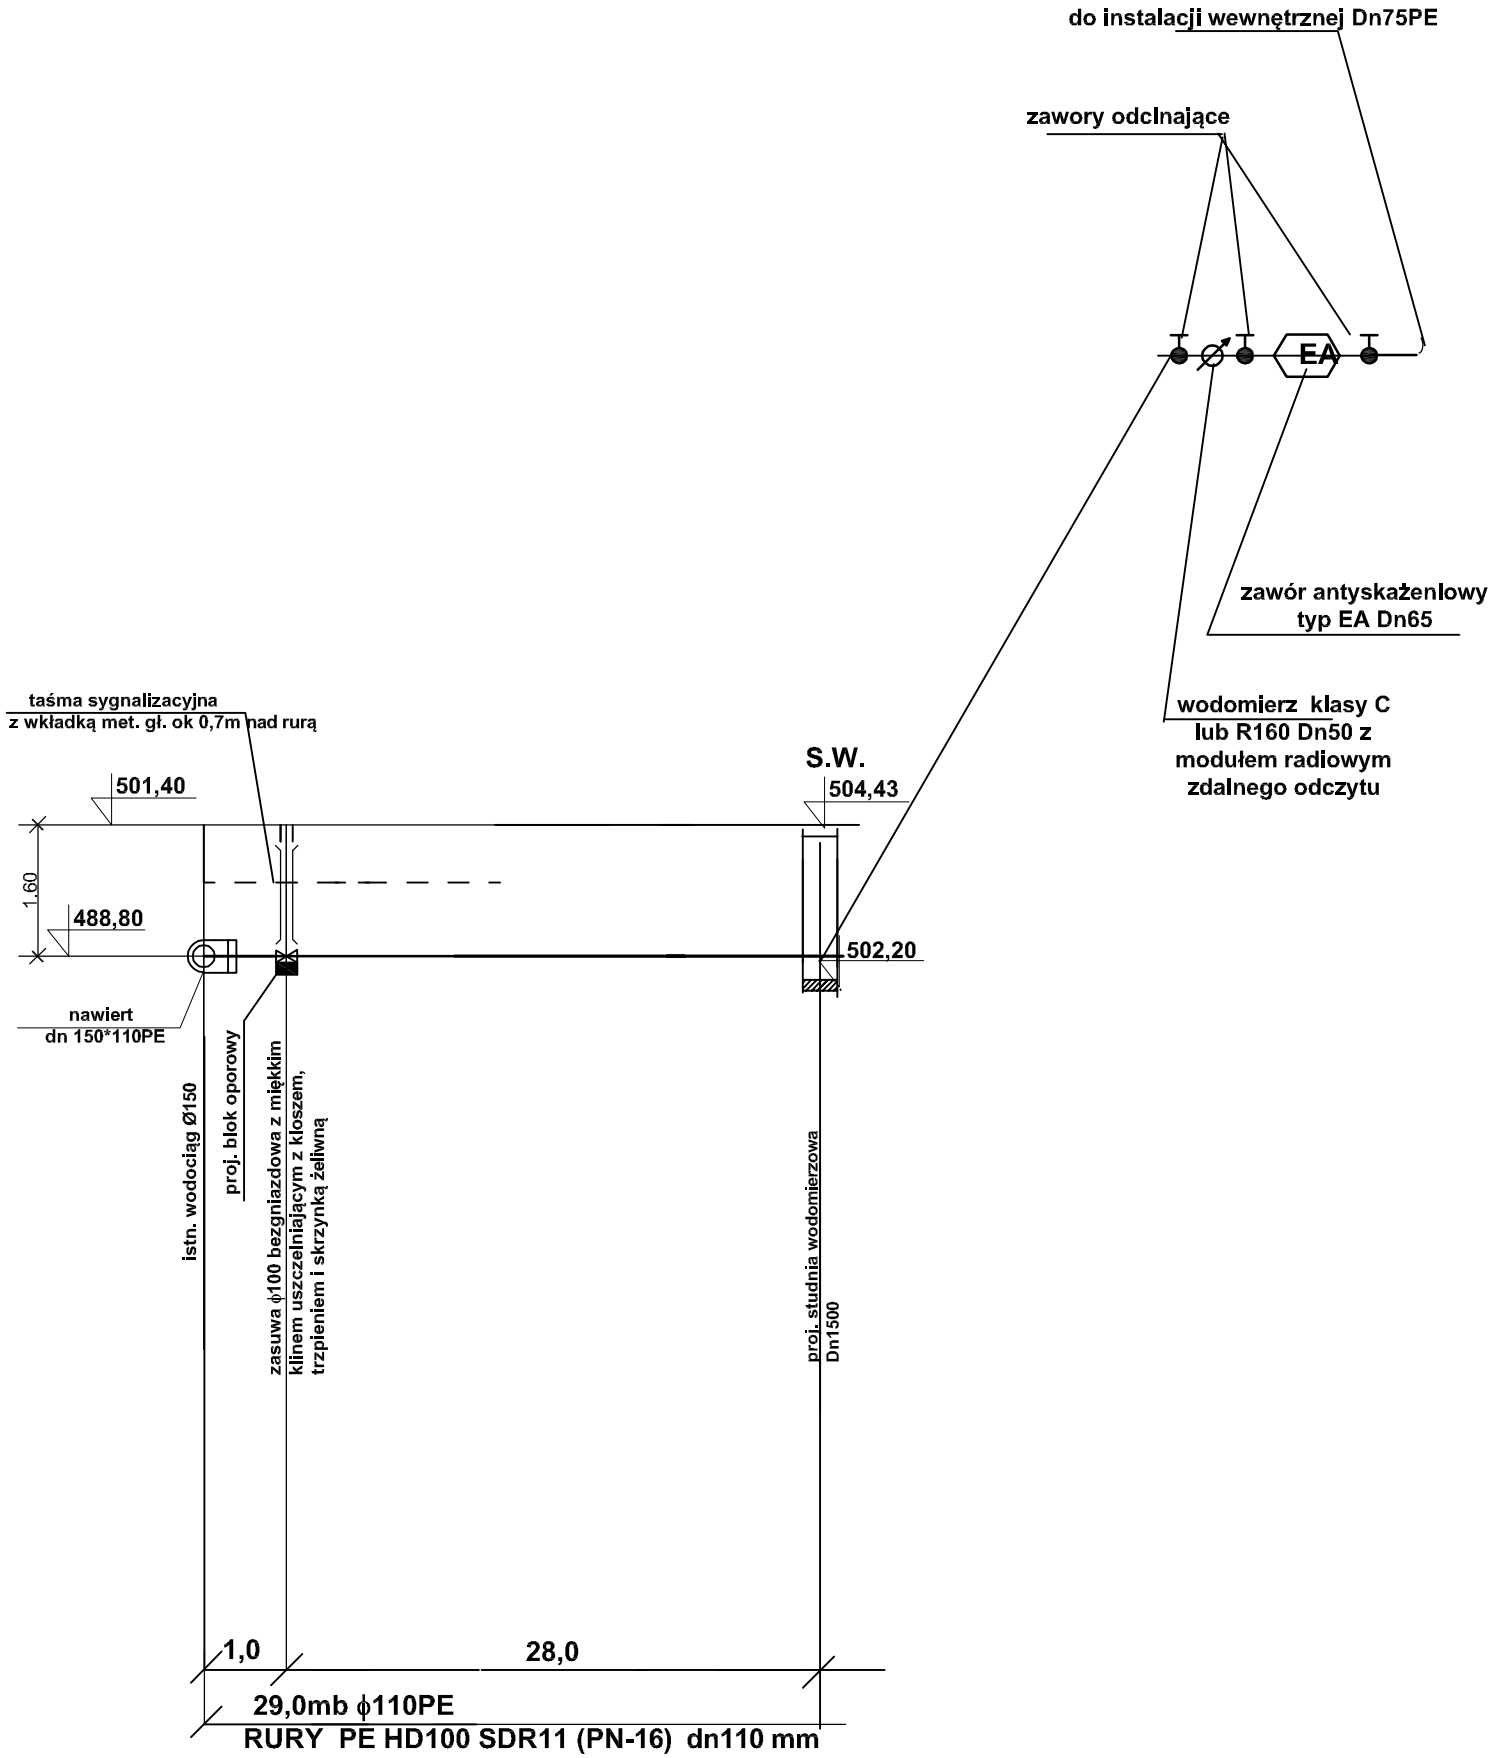

PROJEKTOWANIE i NADZORY Stanisław Bakalarz
34-400 Nowy Targ ul. Gorczańska 25

Temat: **Przebudowa, rozbudowa, nadbudowa i termomodernizacja budynku Szpitala Miejskiego w Rabce Zdroju obr. 0002 Rabka - Słone dz. nr ew. 679/2,679/1,679/3,679/4 obr. 0001 Rabka - Zdrój dz. nr 4203/4, 4203/3, 4203/5**

Stadium: **Inst. sanitarne** | Tytuł: **PRZYŁĄCZE DO SIECI WODOCIĄGOWEJ.**

Inwestor: "SZPITAL MIEJSKI W RABCE ZDROJU SPÓŁKA z o.o. ul. Słoneczna 3, 34-700 Rabka Zdrój.

Data: **Czerwiec 2022**

Skala:

Nr rysunku: **2.**

Projektant:
mgr Inż. Stanisław Bakalarz
UAN-7342-46/92,