


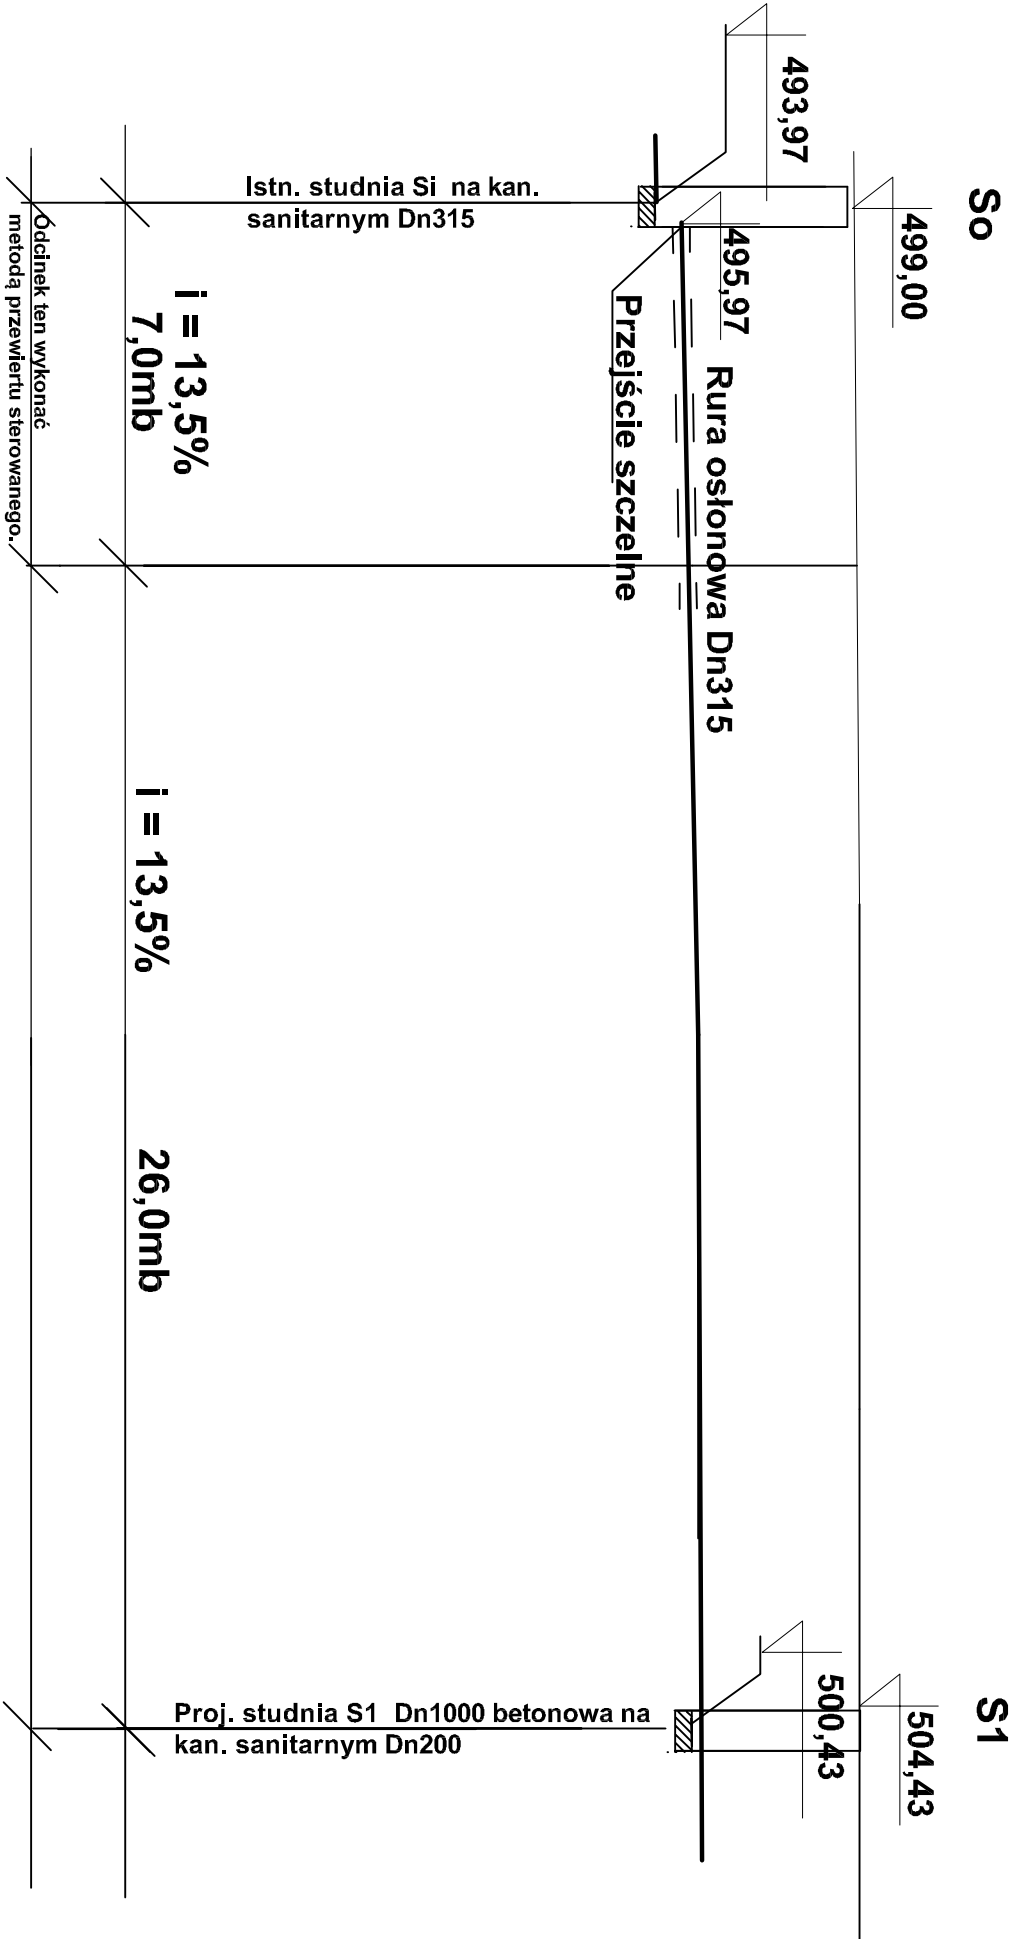

Rury Dn200 SN8 z rdzeniem litym PVC-U

PROJEKTOWANIE I NADZORY Stanisław Bakalarz 34-400 Nowy Targ ul. Gorczańska 25			
Temat: Przebudowa, rozbudowa, nadbudowa i termomodernizacja budynku Szpitala Miejskiego w Rabce Zdroju obr. 0002 Rabka - Stone dz. nr ew. 679/2,679/1,679/3,679/4 obr. 0001 Rabka - Zdrójk dz. nr 4203/4, 4203/3, 4203/5			
Stadium:	Inst. sanitarne	Tytuł:	PRZYŁĄCZE DO SIECI KANALIZACJI SANITARNEJ.
Inwestor:	"SZPITAL MIEJSKI W RABCE ZDROJU SPÓŁKA z o.o. ul. Stoneczna 3, 34-700 Rabka Zdrój.		Data: Czerwiec 2022
			Skala:
Projektant:	mgr inż. Stanisław Bakalarz UAN-7342-46/92.		Nr rysunku: 3.