


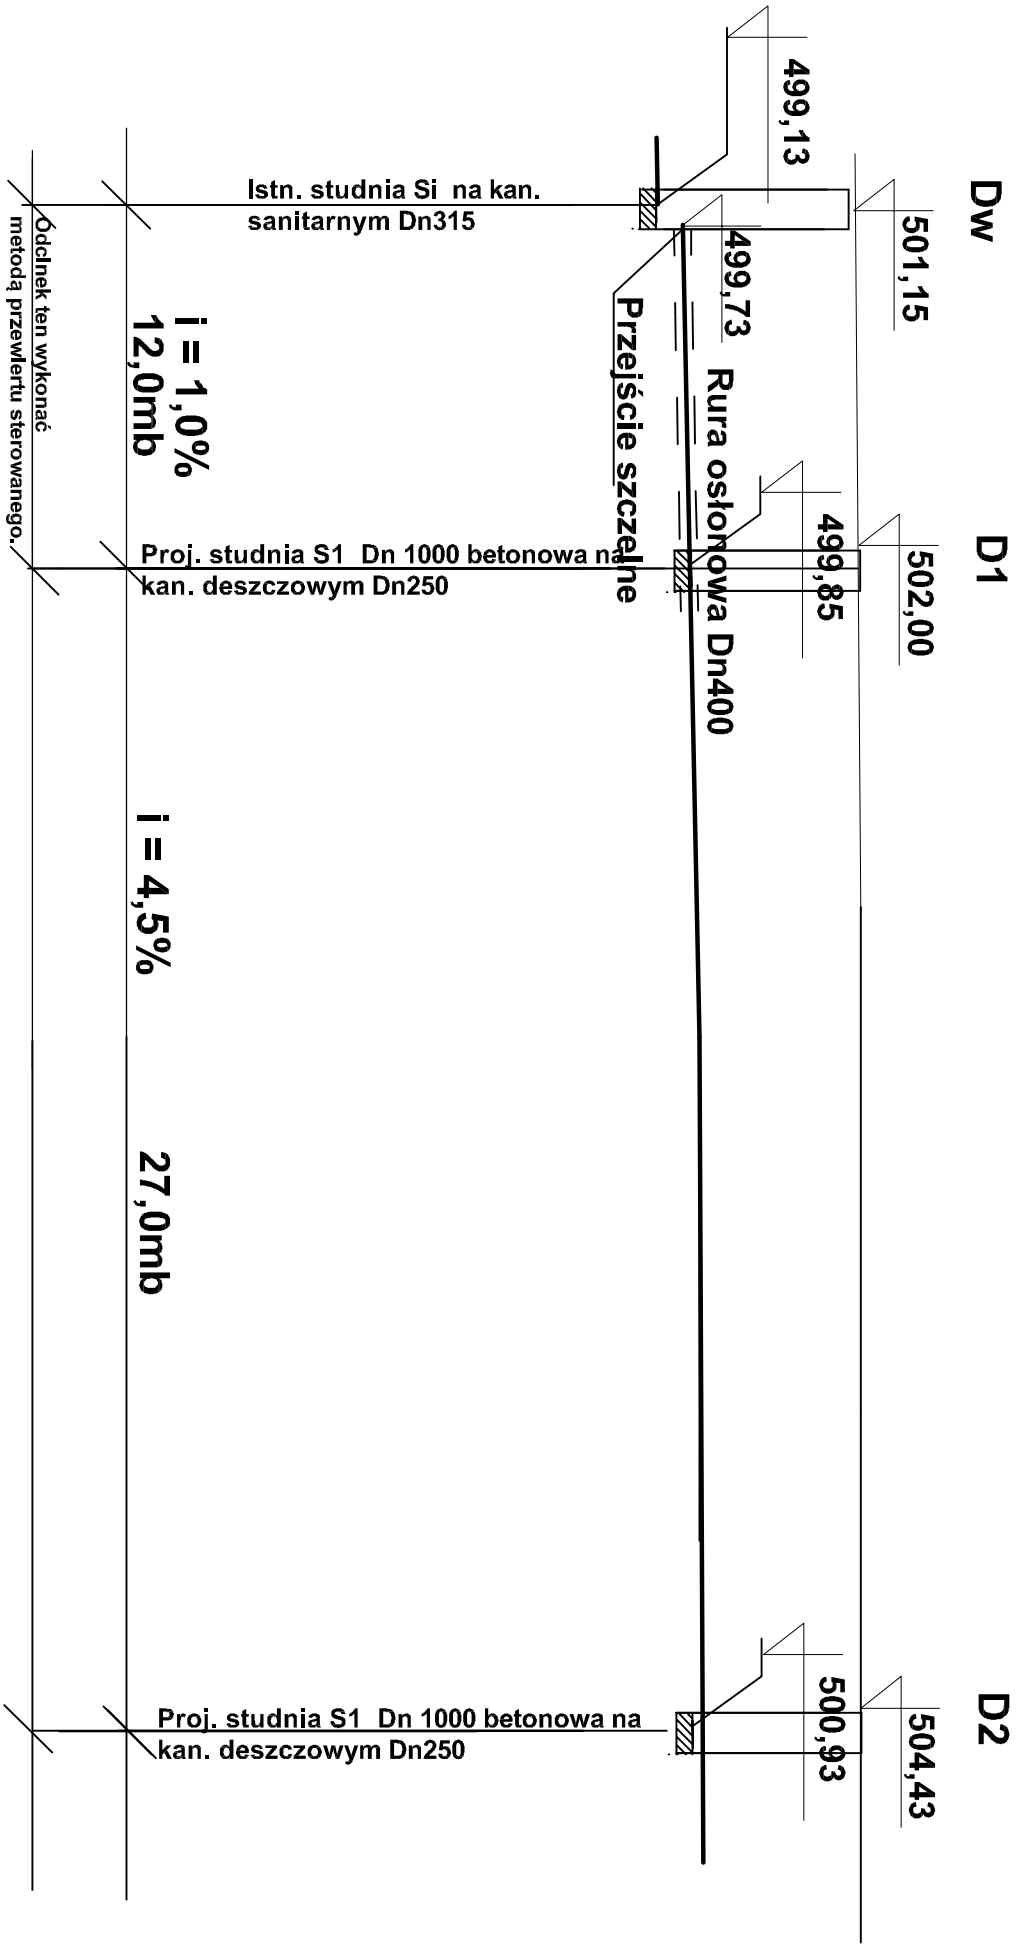

Rury Dn200 SN8 z rdzeniem litym PVC-U

PROJEKTOWANIE I NADZORY Stanisław Bakalarz 34-400 Nowy Targ ul. Gorczańska 25			
Temat: Przebudowa, rozbudowa, nadbudowa i termomodernizacja budynku Szpitala Miejskiego w Rabce Zdroju obr. 0002 Rabka - Stone dz. nr ew. 679/2, 679/1, 679/3, 679/4 obr. 0001 Rabka - Zdróć dz. nr 4203/4, 4203/3, 4203/5			
Stadium:	Inst. sanitarne	Tytuł:	PRZYŁĄCZE DO SIECI KANALIZACJI DESZCZOWEJ.
Inwestor: "SZPITAL MIEJSKI W RABCE ZDROJU SPÓŁKA z o.o. ul. Stoneczna 3, 34-700 Rabka Zdrój.		Data: Czerwiec 2022	Nr rysunku: 4.
Projektant: mgr inż. Stanisław Bakalarz UAN-7342-46/92.			