

PROJEKT BUDOWY ZJAZDU

OBIEKT BUDOWY: Budowa zjazdu publicznego na działki ewid. nr 679/2, 679/1, 4203/4, 4203/2, 4203/5 oraz 679/3, 679/4, 4203/3 z drogi gminnej ul. Poniatowskiego (dz. ewid. nr 4199) w miejscowości Rabka-Zdrój

MIEJSCOWOŚĆ: Rabka Zdrój

GINA: Rabka Zdrój

POWIAT: nowotarski

WOJEWÓDZTWO: Małopolskie

KAT. OBIEKTU: IV

INWESTOR: Szpital Miejski w Rabce Zdroju
ul. Słoneczna 3, 34-700 Rabka Zdrój

ZESPÓŁ PROJEKTOWY:

PROJEKTANT	Inż. Paweł Polaczek	konstrukcyjno -budowlana	MAP/0172/PWOK/05	~~Upr. budowlana i planami budowlanymi I kierownik zespołu w specjalności bez ograniczeń w budowlanej. KOS/0172/PWOK/05 nr ewid. MAP/0172/PWOK/05~~
------------	---------------------	-----------------------------	------------------	--

Orawka, maj 2022r.

URZĄD MIEJSKI W RABCE-ZDROJU

SPRAWDZONO I UZGODNIONO

Jak w piśmie nr GGG.7230.1.264.2022.JR
z dnia 27.05.2022 r.

ZAWARTOŚĆ PROJEKTU BUDOWY ZJAZDU

Opis techniczny do projektu zagospodarowania terenu

1. Przedmiot inwestycji	str. 3
2. Podstawa opracowania	str. 3
3. Istniejący stan zagospodarowania terenu	str. 3
4. Projektowane zagospodarowanie terenu	str. 3
a. Usytuowanie zjazdu	str. 4
b. Konstrukcja nawierzchni	str. 4
c. Parametry techniczne zjazdu	str. 4
d. Odwodnienie	str. 4
e. Sieci uzbrojenia terenu	str. 4
f. Ukształtowanie terenu i zieleni w zakresie inwestycji	str. 4
5. Sposób wykonywania robót	str. 4
6. Opinia geotechniczna	str. 4

CZĘŚĆ GRAFICZNA

Rys. nr 1 Projekt zagospodarowania terenu	1 : 500	str. 7
Rys. nr 2 Profil podłużny	1 : 100/100	str. 8
Rys. nr 3 Szczegół zjazdu	1 : 100	str. 9
Rys. nr 4 Przekroje	1 : 50, 1:25	str. 10

ZALĄCZNIKI FORMALNE

Oświadczenie	str. 11
	str. 12

URZĄD MIEJSKI W RABCE-ZDROJU

SPRAWDZONO I UZGODNIONO
Jak w piśmie nr GGG.7230.1.264.2022.JR
z dnia 27.05.2022 r.

OPIS TECHNICZNY DO PROJEKTU ZAGOSPODAROWANIA TERENU

1. Przedmiot inwestycji:

Niniejsze opracowanie dotyczy budowy zjazdu publicznego na działki ewid. nr 679/2, 679/1, 4203/4, 4203/2, 4203/5 oraz 679/3, 679/4, 4203/3 z drogi gminnej ul. Poniatowskiego (dz. ewid. nr 4199) w miejscowości Rabka-Zdrój.

2. Podstawa opracowania:

- zlecenie od inwestora;
- wypisy z rejestru gruntów;
- kopia mapy ewidencyjnej;
- mapa sytuacyjno-wysokościowa w skali 1:500 do celów projektowych;
- Ustawa z dnia 7 lipca 1994r. Prawo Budowlane (tj. Dz.U. z 2012 roku, poz. 462) wraz z późniejszymi zmianami;
- Rozporządzenie Ministra Transportu i Gospodarki Morskiej z dnia 2 marca 1999 roku w sprawie warunków technicznych, jakim powinny odpowiadać drogi publiczne i ich usytuowanie (Dz.U. z 1999 r. Nr 43, poz. 430)
- Decyzja nr GGG.7230.1.30.2022 z dnia 07.02.2022 na lokalizację zjazdu

3. Istniejący stan zagospodarowania terenu:

Przedmiotowa inwestycja zlokalizowana jest w miejscowości Rabka Zdrój, gmina Rabka Zdrój, na terenie zurbanizowanym, w drogi gminnej ul. Poniatowskiego.

Droga gminna, w obrębie projektowanego zjazdu publicznego, posiada nawierzchnię bitumiczną o szerokości 6,1m ograniczoną obustronnie chodnikiem o nawierzchni z betonowej kostki brukowej. Wody opadowe z drogi gminnej, na odcinku, na którym projektuje się budowę zjazdu publicznego, odprowadzane są powierzchnniowo do istniejącej kanalizacji deszczowej.

4. Projektowane zagospodarowanie teren

a. Usytuowanie zjazdu

Budowa istniejącego zjazdu obejmuje działkę pasa drogowego drogi gminnej - dz. ewid. nr 4199 oraz działkę Inwestora - 4203/5.

b. Konstrukcja nawierzchni

Podłoże gruntowe zakwalifikowano do grupy nośności podłoża G1, przyjęto kategorię ruchu KR2 (ruch lekki). Z warunku mrozoodporności podłoża nawierzchni wynika grubość konstrukcji:

$$H = 0,4 \times h_z = 0,4 \times 1,2 \text{ m} = 0,48 \text{ m}$$

Konstrukcja zjazdu i dojazdu wynosi 60 cm :

- nawierzchnia z kostki betonowej wibroprasowanej o grubości 8cm
- podsypka cementowo-piaskowa 1:4. grubości 5cm
- podbudowa pomocnicza – kruszywo łamane 0/63mm stabilizowane mechanicznie gr. 22cm
- ulepszone podłoże – kruszywo naturalne stabilizowane mechanicznie z dodatkiem min. 30% ziaren łamanych gr.25cm

c. Parametry techniczne zjazdu

Na podstawie warunków technicznych wynikających z Rozporządzenia Ministra Transportu i Gospodarki Morskiej z dnia 2 marca 1999 r. w sprawie warunków, jakim powinny odpowiadać drogi publiczne i ich usytuowanie (Dz. U. Nr 43, poz. 430 z późn. zmianami) przyjęto następujące rozwiązania:

- zjazd o szerokości 5,0m;

URZĄD MIEJSKI W RABCE-ZDRÓJU

SPRAWDZONO I UZGODNIONO

Jak w piśmie nr GGG.7230.1.264.2022.JR
z dnia 27.05.2022 r.

- połączenie z drogą gminną za pomocą wylukowania $r=5m$
- pochylenie podłużne zjazdu: 5,0% na odcinku 3,25m od działki inwestora w kierunku drogi gminnej, na dalszym odcinku pochylenie 13,0% na odcinku 3,75m w kierunku działki drogowej, pochylenie poprzeczne – 2,0%.

W lokalizacji projektowanego zjazdu znajduje się istniejący chodnik o szerokości 2,75m ograniczony od strony jezdni krawężnikiem granitowym 15x30, a od strony działki Inwestora obrzeżem. Zjazd zostanie wykonany poprzez obniżenie nawierzchni chodnika oraz odcinkowego obniżenia krawężnika z obecnych 12 cm do 5cm.

d. Odwodnienie

Wody opadowe z powierzchni projektowanego zjazdu indywidualnego, w zakresie istniejącego pasa drogowego, będą odprowadzone tak jak dotychczas - powierzchniowo do istniejącej kanalizacji deszczowej. Wody opadowe z powierzchni zjazdu poza pasem drogowym będą odprowadzane powierzchniowo do projektowanego odwodnienia liniowego, które zostanie włączone do projektowanej kanalizacji deszczowej – wg. odrębnego opracowania.

e. Sieci uzbrojenia terenu

W zakresie projektowanego zjazdu indywidualnego występuje sieć kanalizacji deszczowej, sieć kanalizacji sanitarnej, sieć wodociągowa, podziemna sieć niskiego napięcia. Budowa zjazdu nie koliduje z posadowieniem sieci. Dodatkowo dla bezpieczeństwa sieci energetycznej projektuje się zabezpieczenie jej na odcinku 7,0m rurą osłonową dwudzielną typu AROT PS 110.

f. Ukształtowanie terenu i zieleni w zakresie inwestycji

W zakresie inwestycji nie przewiduje się stosowania szczególnych rozwiązań dotyczących kształtowania terenu i zieleni. Teren inwestycji jest obszarem przeznaczonym do modyfikacji przez człowieka, a w bezpośredniej bliskości inwestycji nie występują elementy podlegające ustawowej ochronie środowiska.

5. Sposób wykonywania robót

- roboty będą prowadzone zgodnie z aktualnymi przepisami BHP,
- w związku z prowadzonymi robotami budowlanymi, wykonawca zobowiązany będzie do zmniejszenia do minimum uciążliwości dla mieszkańców i terenów sąsiednich,
- odpady powstałe w miejscu budowy będą w pierwszej kolejności podlegały odzyskowi w miejscu powstania, a odpady nie wykorzystane będą przekazane osobom fizycznym lub jednostkom organizacyjnym w celu ponownego wykorzystania lub będą wywiezione w wyznaczone miejsce składowania lub unieszkodliwienia - zgodnie z Ustawą z dnia 14 grudnia 2012r. o odpadach.

6. Opinia geotechniczna

W odniesieniu do zapisów rozporządzenia Ministra Transportu, Budownictwa i Gospodarki Morskiej z dnia 25 kwietnia 2012r. w sprawie ustalania geotechnicznych warunków posadawiania obiektów budowlanych (Dz. U. z 2012 poz. 463) na podstawie §4 ust. 4 oraz opinii geotechnicznej z dnia 15 czerwca 2017r. określa się dla przedmiotowej inwestycji:

- proste warunki gruntowe (podst. §4 ust. 2 pkt.1) – na obszarze inwestycji nie występują niekorzystne zjawiska geologiczne, a zalegające grunty nie wykazują cech gruntów słabonośnych,
- pierwszą kategorię geotechniczną (podst. §4 ust. 3 pkt. 1c) – kategoria obejmując posadowienie niewielkich obiektów budowlanych o prostych warunkach gruntowych w tym wykopy do głębokości 1,2m i nasypy do wysokości 3,0m wykonywane w szczególności przy budowie dróg.

URZĄD MIEJSKI W RABCE-ZDROJU

SPRAWDZONO I UZGODNIONO
Jak w piśmie nr GGG.7230.1.264.2022.JR
z dnia 27.05.2022 r.

- Projekt nie wymaga sprawdzenia, gdyż przedmiotowy obiekt budowlany jest obiektem o prostej konstrukcji.

Na podstawie Ustawy z dnia 14.02.1994r.(Dz.U.Nr 24 poz.30) o prawie autorskim i prawach pokrewnych **Projekt budowlany jest przedmiotem prawa autorskiego i prawo do dysponowania nim przysługuje wyłącznie jego autorowi.**

inż. Paweł Polaczek
tel. kom. 602 709 313
Upr. budowlana do projektowania
i kierowania robotami budowlanymi
bez ograniczeń w specjalności
konstrukcyjno-budowlanej
nr ewid. MAP/0172/PWOK/03

24.05.2022r.

URZĄD MIEJSKI W RABCE-ZDROJU

SPRAWDZONO I UZGODNIONO

Jak w piśmie nr GGG.7230.1.264.2022.JR


z dnia 27.05.2022 r.

CZĘŚĆ GRAFICZNA

Rys. nr 1	Projekt zagospodarowania terenu	1 : 500	str. 7
Rys. nr 2	Profil podłużny	1 : 100/100	str. 8
Rys. nr 3	Szczegół zjazdu	1 : 100	str. 9
Rys. nr 4	Przekroje	1 : 50, 1:25	str. 10

URZĄD MIEJSKI W RABCE-ZDROJU

SPRAWDZONO I UZGODNIONO
Jak w piśmie nr GGG.7230.1.264.2022.JR
z dnia 27.05.2022 r.

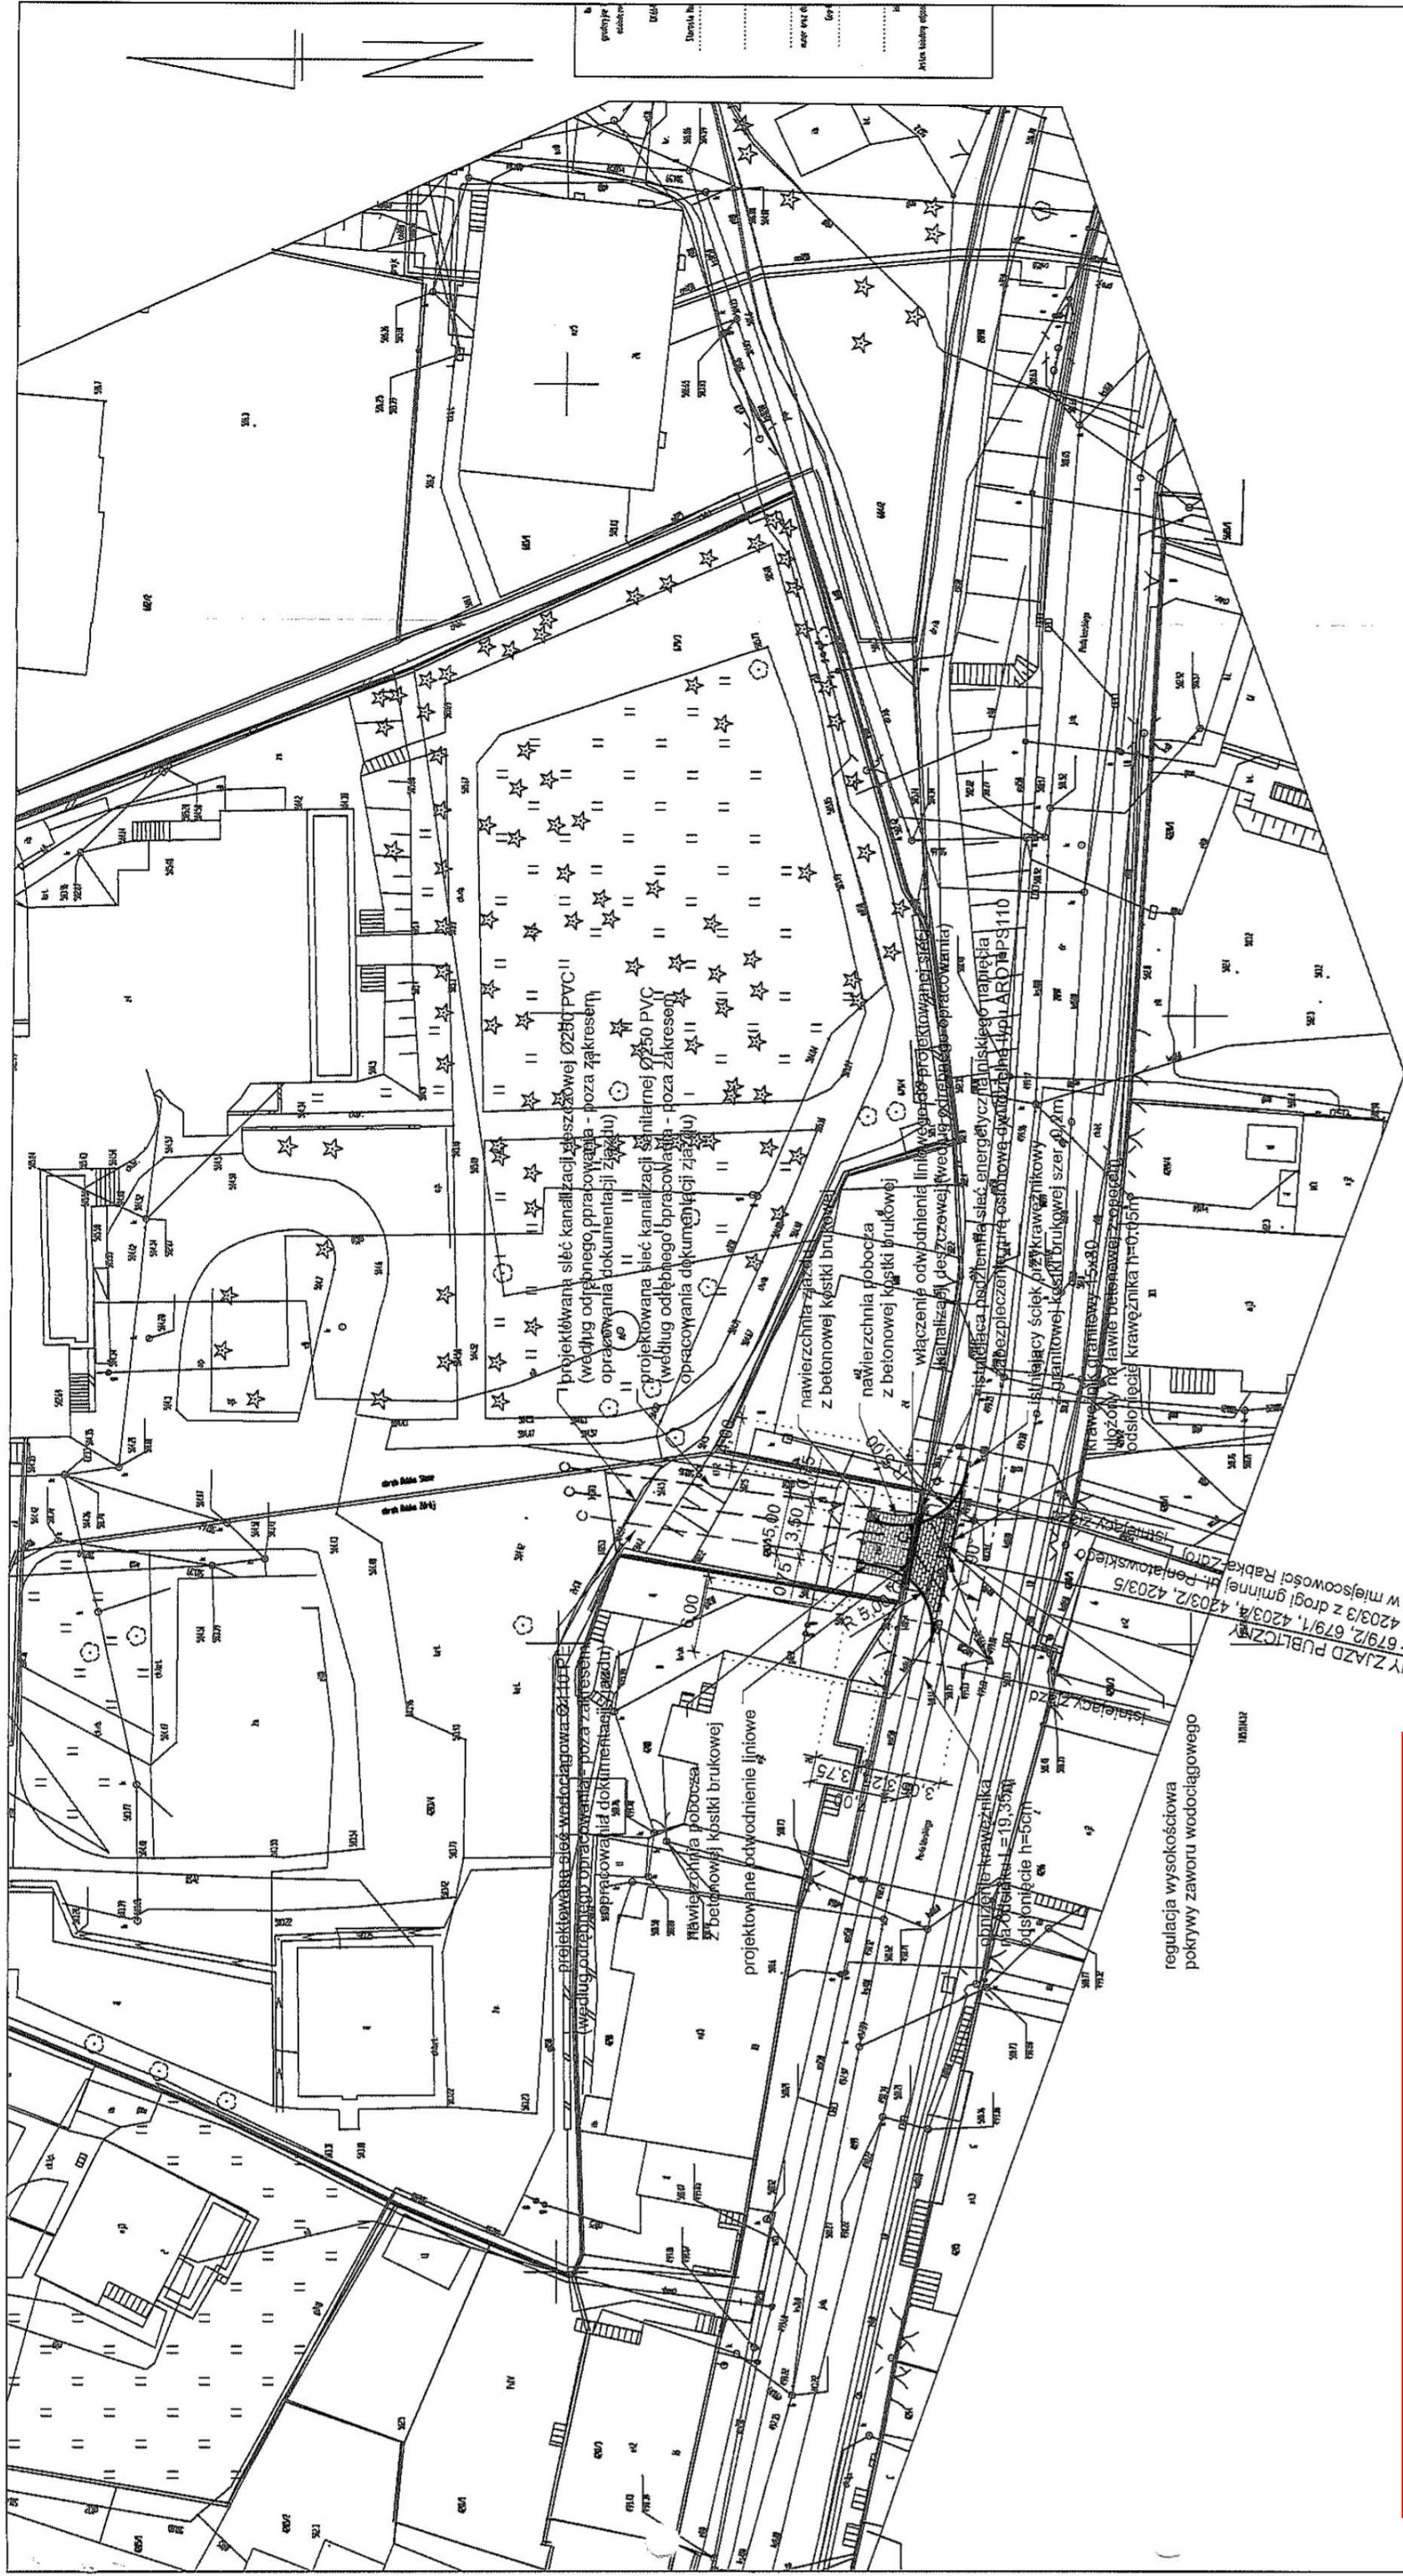

URZĄD MIEJSKI W RABCE-ZDRÓJU

SPRAWDZONO I UZGODNIONO
Jak w piśmie nr GGG.7230.1.264.2022.JR
z dnia 27.05.2022 r.


Temat: Budowa zjazdu publicznego na działki ewid. nr 679/2, 679/1, 4203/4, 4203/2, 4203/5 oraz 679/3, 679/4, 4203/3 z drogi gminnej ul. Poniatowskiego (dz. ewid. nr 4199) w miejscowości Rabka-Zdrój

Studium: PROJEKT DROGOWY	Tytuł rysunku: PROJEKT ZAGOSPODAROWANIA TERENU	
Lokalizacja: droga gminna ul. Poniatowskiego Rabka Zdrój	Data: 24.05.2022r.	Nr rysunku: 1
	Skala: 1:500	
Projektant: inż. Paweł Polaczak upr. MAP/0172/PWOK/05 uprawnienia budowlane do projektowania i kierowania robotami budowlanymi bez ograniczeń w specjalności konstrukcyjno-budowlanej		Podpis: 

stan projektowany




NAWIERZCHNIA ZJAZDU - A

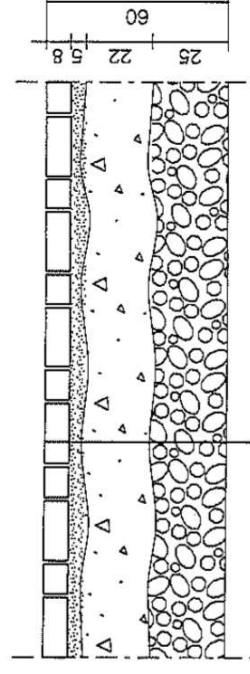

8 cm	Nawierzchnia z kostki wibroprasowanej
5 cm	Podsyпка cementowa - płaskowa 1:4
22 cm	Podbudowa pomocnicza - kruszywo łamane 0/63 stabilizowane mechanicznie (wg. PN-B-1112:1996) Kruszywo mineralne. Kruszywo kamienne łamane do nawierzchni drogowych oraz wg. PN-S-06102:1997 Podbudowa z kruszywo stabilizowanych mechanicznie
25 cm	Ulepszone podłoże - kruszywo naturalne stabilizowane mechanicznie z dodatkiem min. 30% ziaren łamanych (wg. PN-B-1112:1996) Kruszywo mineralne. Kruszywo naturalne do nawierzchni drogowych, Żwir i mieszanka wg. PN-S-06102:1997 Podbudowa z kruszywo stabilizowanych mechanicznie
60 cm	RAZEM

stan projektowany

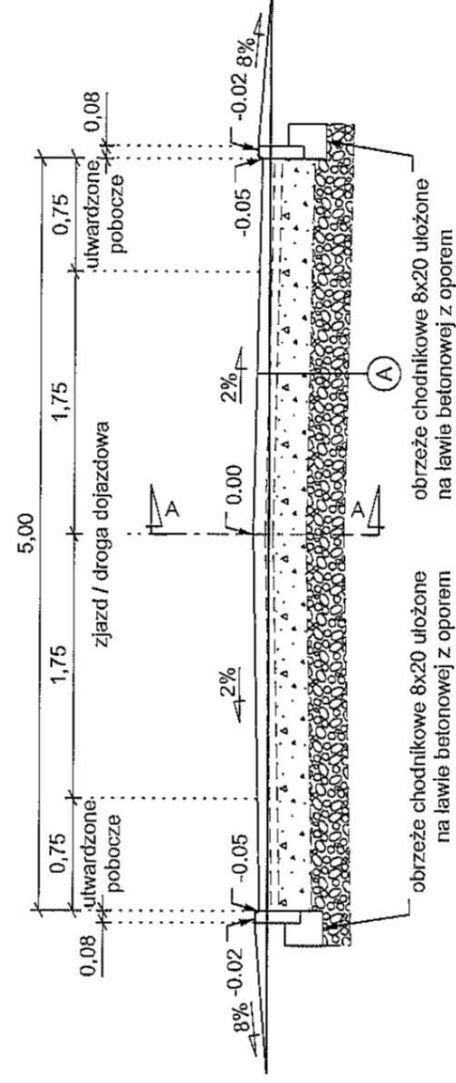

Temat: Budowa zjazdu publicznego na działki ewid. nr 679/2, 679/1, 4203/4, 4203/2, 4203/5 oraz 679/3, 679/4, 4203/3 z drogi gminnej ul. Poniatowskiego (dz. ewid. nr 4199) w miejscowości Rabka-Zdrój	Studium: Tytuł rysunku: PRZEKROJE	PROJEKT DROGOWY	Localizacja: droga gminna ul. Poniatowskiego Rabka Zdrój	Projektant: Inż. Paweł Polaczek upr. MAP/0172/PWOK/05 uprawnienia budowlane do projektowania i kierowania robotami budowlanymi bez ograniczeń w specjalności konstrukcyjno-budowlanej	Data: 24.05.2022r. Skala: 1:50, 1:25 Podpis: 	Nr rysunku: 4
--	---	-------------------------------	---	--	--	---

ZAŁĄCZNIKI FORMALNE

Oświadczenie
Uprawnień
Izba

str. 12
str. 13
str. 14

URZĄD MIEJSKI W RABCE-ZDROJU

SPRAWDZONO I UZGODNIONO

Jak w piśmie nr GGG.7230.1.264.2022.JR
z dnia 27.05.2022 r.

OŚWIADCZENIE

Niniejszym oświadczam, niniejszy projekt budowy zjazdu publicznego na działki ewid. nr 679/2, 679/1, 4203/4, 4203/2, 4203/5 oraz 679/3, 679/4, 4203/3 z drogi gminnej ul. Poniatowskiego (dz. ewid. nr 4199) w miejscowości Rabka-Zdrój

Inwestor : Szpital Miejski w Rabce Zdroju, ul. Słoneczna 3, 34-700 Rabka Zdrój

- sporządziłem zgodnie z obowiązującymi przepisami – w tym z przepisami prawa budowlanego i techniczno -budowlanymi , obowiązującymi Polskimi Normami i zasadami wiedzy technicznej.

W załączeniu do projektu kopia aktualnego zaświadczenia izby zawodowej i uprawnień budowlanych.


inż. Paweł Polaczek
tel. kom. 601 89 313
inż. budowlany
Upł. budowlany
Inierownik w specjalności
bez ograniczeń - budowlany
kod 190101

Opracował - inż. Paweł Polaczek

URZĄD MIEJSKI W RABCE-ZDROJU

SPRAWDZONO I UZGODNIONO

Jak w piśmie nr GGG.7230.1.264.2022.JR
z dnia 27.05.2022 r.

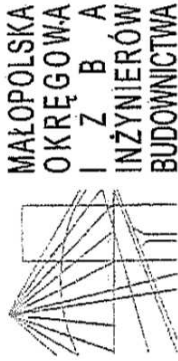

Kraków, dnia 22 grudnia 2005 r.

MAP OIIB/KK/0054-0091/05

DECYZJA

Na podstawie art. 24 ust. 1 pkt 2 ustawy z dnia 15 grudnia 2000 r. o samorządach zawodowych architektów, inżynierów budownictwa oraz urbanistów (*Dz. U. z 2001 r. Nr 5 poz. 42, z późn. zm.*), art. 12 ust. 1 pkt 1-5, art. 12 ust. 3, art. 13 ust. 1 i 4, art. 14 ust. 1 pkt 2 ustawy z dnia 7 lipca 1994 r. Prawo budowlane (*tekst jednolity: Dz. U. z 2003 r. Nr 207 poz. 2016 z późn. zm.*), oraz § 3 ust. 1, § 12 pkt 1 i § 17 ust. 1 rozporządzenia Ministra Infrastruktury z dnia 18 maja 2005 r. w sprawie samodzielnych funkcji technicznych w budownictwie (*Dz. U. z 2005 r. Nr 96, poz. 817*) oraz art. 104 ustawy z dnia 14 czerwca 1960 r. Kodeks postępowania administracyjnego (*tekst jednolity: Dz. U. z 2000 r. Nr 98, poz. 1071 z późn. zm.*).

Małopolska Okręgowa Komisja Kwalifikacyjna stwierdza, że

Pan inż. **Paweł Polaczek**

urodzony dnia 01.07.1978 r. w Nowym Targu
uzyskał

UPRAWNIENIA BUDOWLANE

numer ewidencyjny MAP/0172/PWOK/05

do projektowania i kierowania robotami budowlanymi bez ograniczeń
w specjalności konstrukcyjno - budowlanej.

UZASADNIENIE

Okręgowa Komisja Kwalifikacyjna Małopolskiej Okręgowej Izby Inżynierów Budownictwa w Krakowie na podstawie protokołów z postępowania kwalifikacyjnego oraz z przeprowadzonego egzaminu, stwierdziła, że Pan Paweł Polaczek posiada wymagane prawem wykształcenie i praktykę zawodową konieczną do uzyskania uprawnień budowlanych w wyżej wymienionej specjalności i uzyskał pozytywny wynik egzaminu na uprawnienia budowlane. Szczegółowy zakres nadanych uprawnień budowlanych wskazano na odwołanie decyzji.

POUCZENIE

Od niniejszej decyzji służy odwołanie do Krajowej Komisji Kwalifikacyjnej Polskiej Izby Inżynierów Budownictwa w Warszawie, za pośrednictwem Małopolskiej Okręgowej Izby Inżynierów Budownictwa w Krakowie w terminie 14 dni od daty jej doręczenia.

Skład Orzekający
Okręgowej Komisji Kwalifikacyjnej:

1. Przewodniczący Okręgowej Komisji Kwalifikacyjnej

dr inż. Stanisław Karczmarczyk

2. Członek Składu Orzekającego
inż. Artur Ludomirski

3. Członek Składu Orzekającego
dr inż. Jerzy Tworek

Otrzymują:

1. Pan Paweł Polaczek

Orawka 52

34-480 Jabłonka


2. Główny Inspektor Nadzoru Budowlanego

3. a/a

MAŁOPOLSKA OKRĘGOWA KOMISJA KVALIFIKACYJNA
inż. Paweł Polaczek
tel. kom. 602 709 313
Upr. budowlane do projektowania i kierowania robotami budowlanymi bez ograniczeń w specjalności konstrukcyjno - budowlanej.
nr ewid. MAP/0172/PWOK/05



13

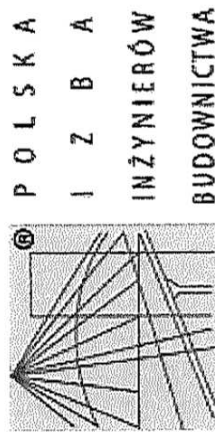

Zaświadczenie
o numerze weryfikacyjnym:
MAP-1I6-1AU-K8D *

Pan Paweł Polaczek o numerze ewidencyjnym MAP/BO/0034/06
adres zamieszkania Orawka 52, 34-480 Jabłonka
jest członkiem Małopolskiej Okręgowej Izby Inżynierów Budownictwa i posiada wymagane
ubezpieczenie od odpowiedzialności cywilnej.
Niniejsze zaświadczenie jest ważne do dnia 2023-01-31.

Zaświadczenie zostało wygenerowane elektronicznie i opatrzone bezpiecznym podpisem elektronicznym
weryfikowanym przy pomocy ważnego kwalifikowanego certyfikatu w dniu 2022-01-03 roku przez:

Mirosław Boryczko, Przewodniczący Rady Małopolskiej Okręgowej Izby Inżynierów Budownictwa.

(Zgodnie art. 5 ust 2 ustawy z dnia 18 września 2001 r. o podpisie elektronicznym (Dz. U. 2001 Nr 130 poz. 1450) dane w postaci elektronicznej opatrzone bezpiecznym podpisem elektronicznym weryfikowanym przy pomocy ważnego kwalifikowanego certyfikatu są równoważne pod względem skutków prawnych dokumentom opatrzonym podpisami własnoręcznymi.)

* Weryfikację poprawności danych w niniejszym zaświadczeniu można sprawdzić za pomocą numeru weryfikacyjnego zaświadczenia na stronie Polskiej Izby Inżynierów Budownictwa www.pib.org.pl lub kontaktując się z biurem właściwej Okręgowej Izby Inżynierów Budownictwa.


14

URZĄD MIEJSKI W RABCE-ZDROJU

SPRAWDZONO I UZGODNIONO

Jak w piśmie nr GGG.7230.1.264.2022.JR

z dnia 27.05.2022 r.

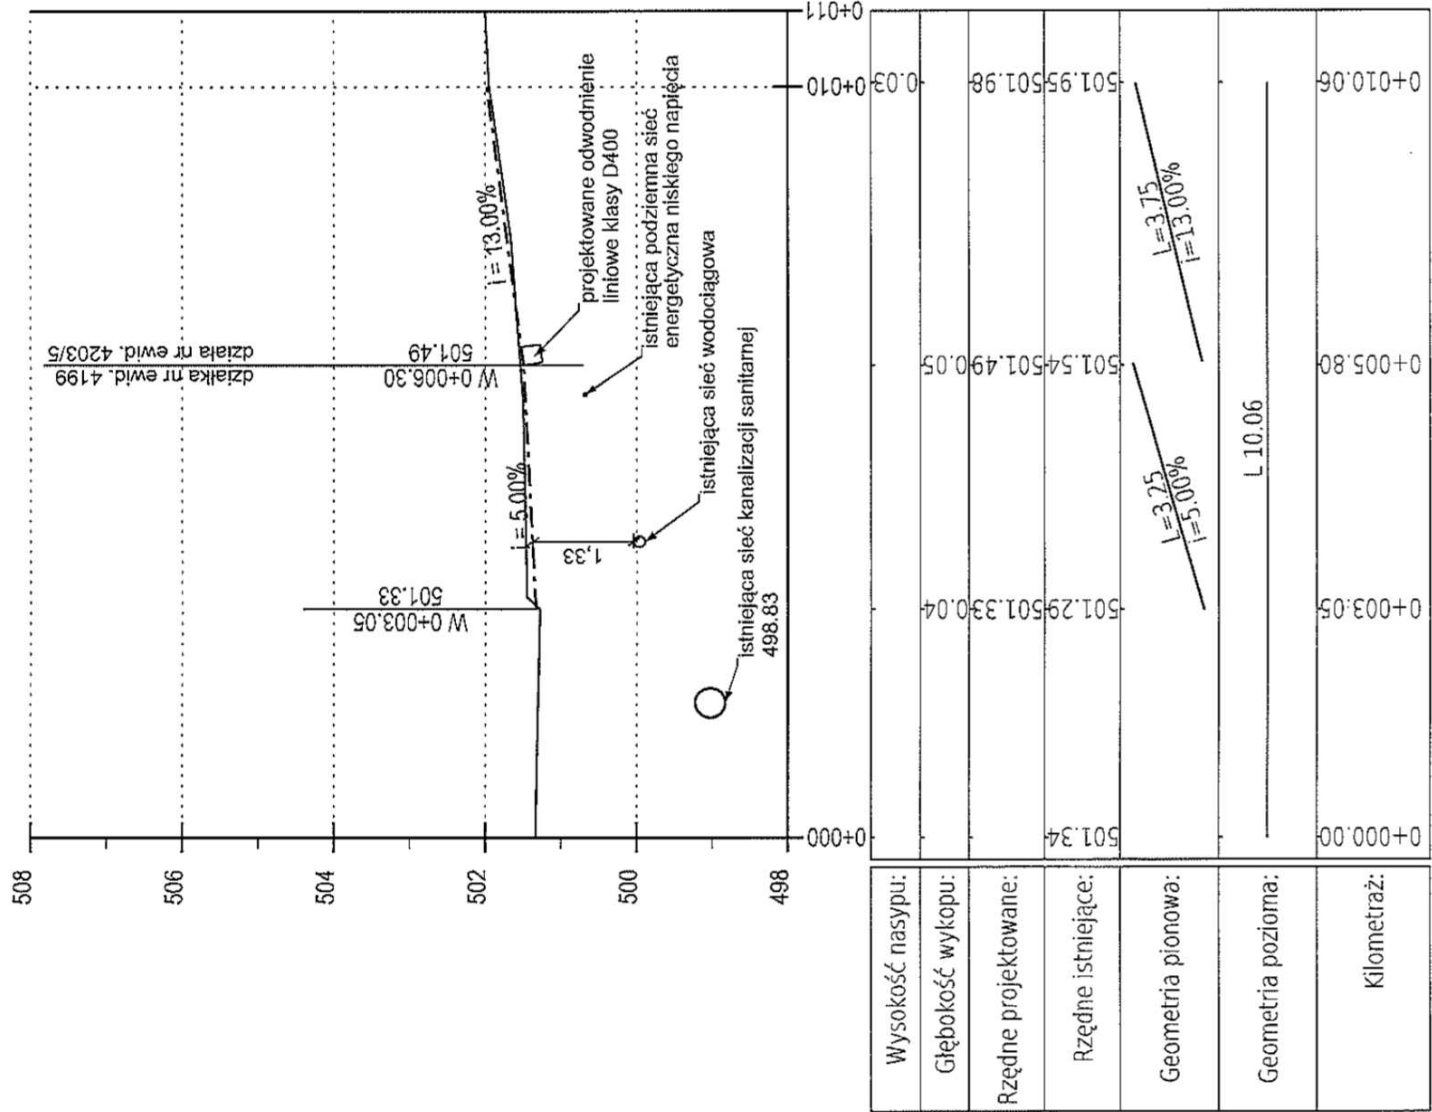


Wysokość nasypu:	0+000.00	0+003.05	0+005.80	0+010.06
Głębokość wykopu:				
Rzędne projektowane:				
Rzędne istniejące:	501.34	501.29	501.33	501.04
Geometria pionowa:				
Geometria pozioma:				
Kilometraż:				

Temat: Budowa zjazdu publicznego na działki ewid. nr 679/2, 679/1, 4203/4, 4203/2, 4203/5 oraz 679/3, 679/4, 4203/3 z drogi gminnej ul. Poniatowskiego (dz. ewid. nr 4199) w miejscowości Rabka-Zdrój	
Studium: PROJEKT DROGOWY	Tytuł rysunku: PROFIL ZJAZDU
Lokalizacja: droga gminna ul. Poniatowskiego Rabka Zdrój	Data: 24.05.2022r. Skala: 1:100/100
Projektant: inż. Paweł Poleczek upr. MAP0172/PWOK05 uprawnienia budowlane do projektowania i kierowania robotami budowlanymi bez ograniczeń w specjalności konstrukcyjno-budowlanej	Nr rysunku: 2
	Podpis:

SPRAWDZONO I UZGODNIONO

Jak w piśmie nr GGG.7230.1.264.2022.JR
z dnia 27.05.2022 r.

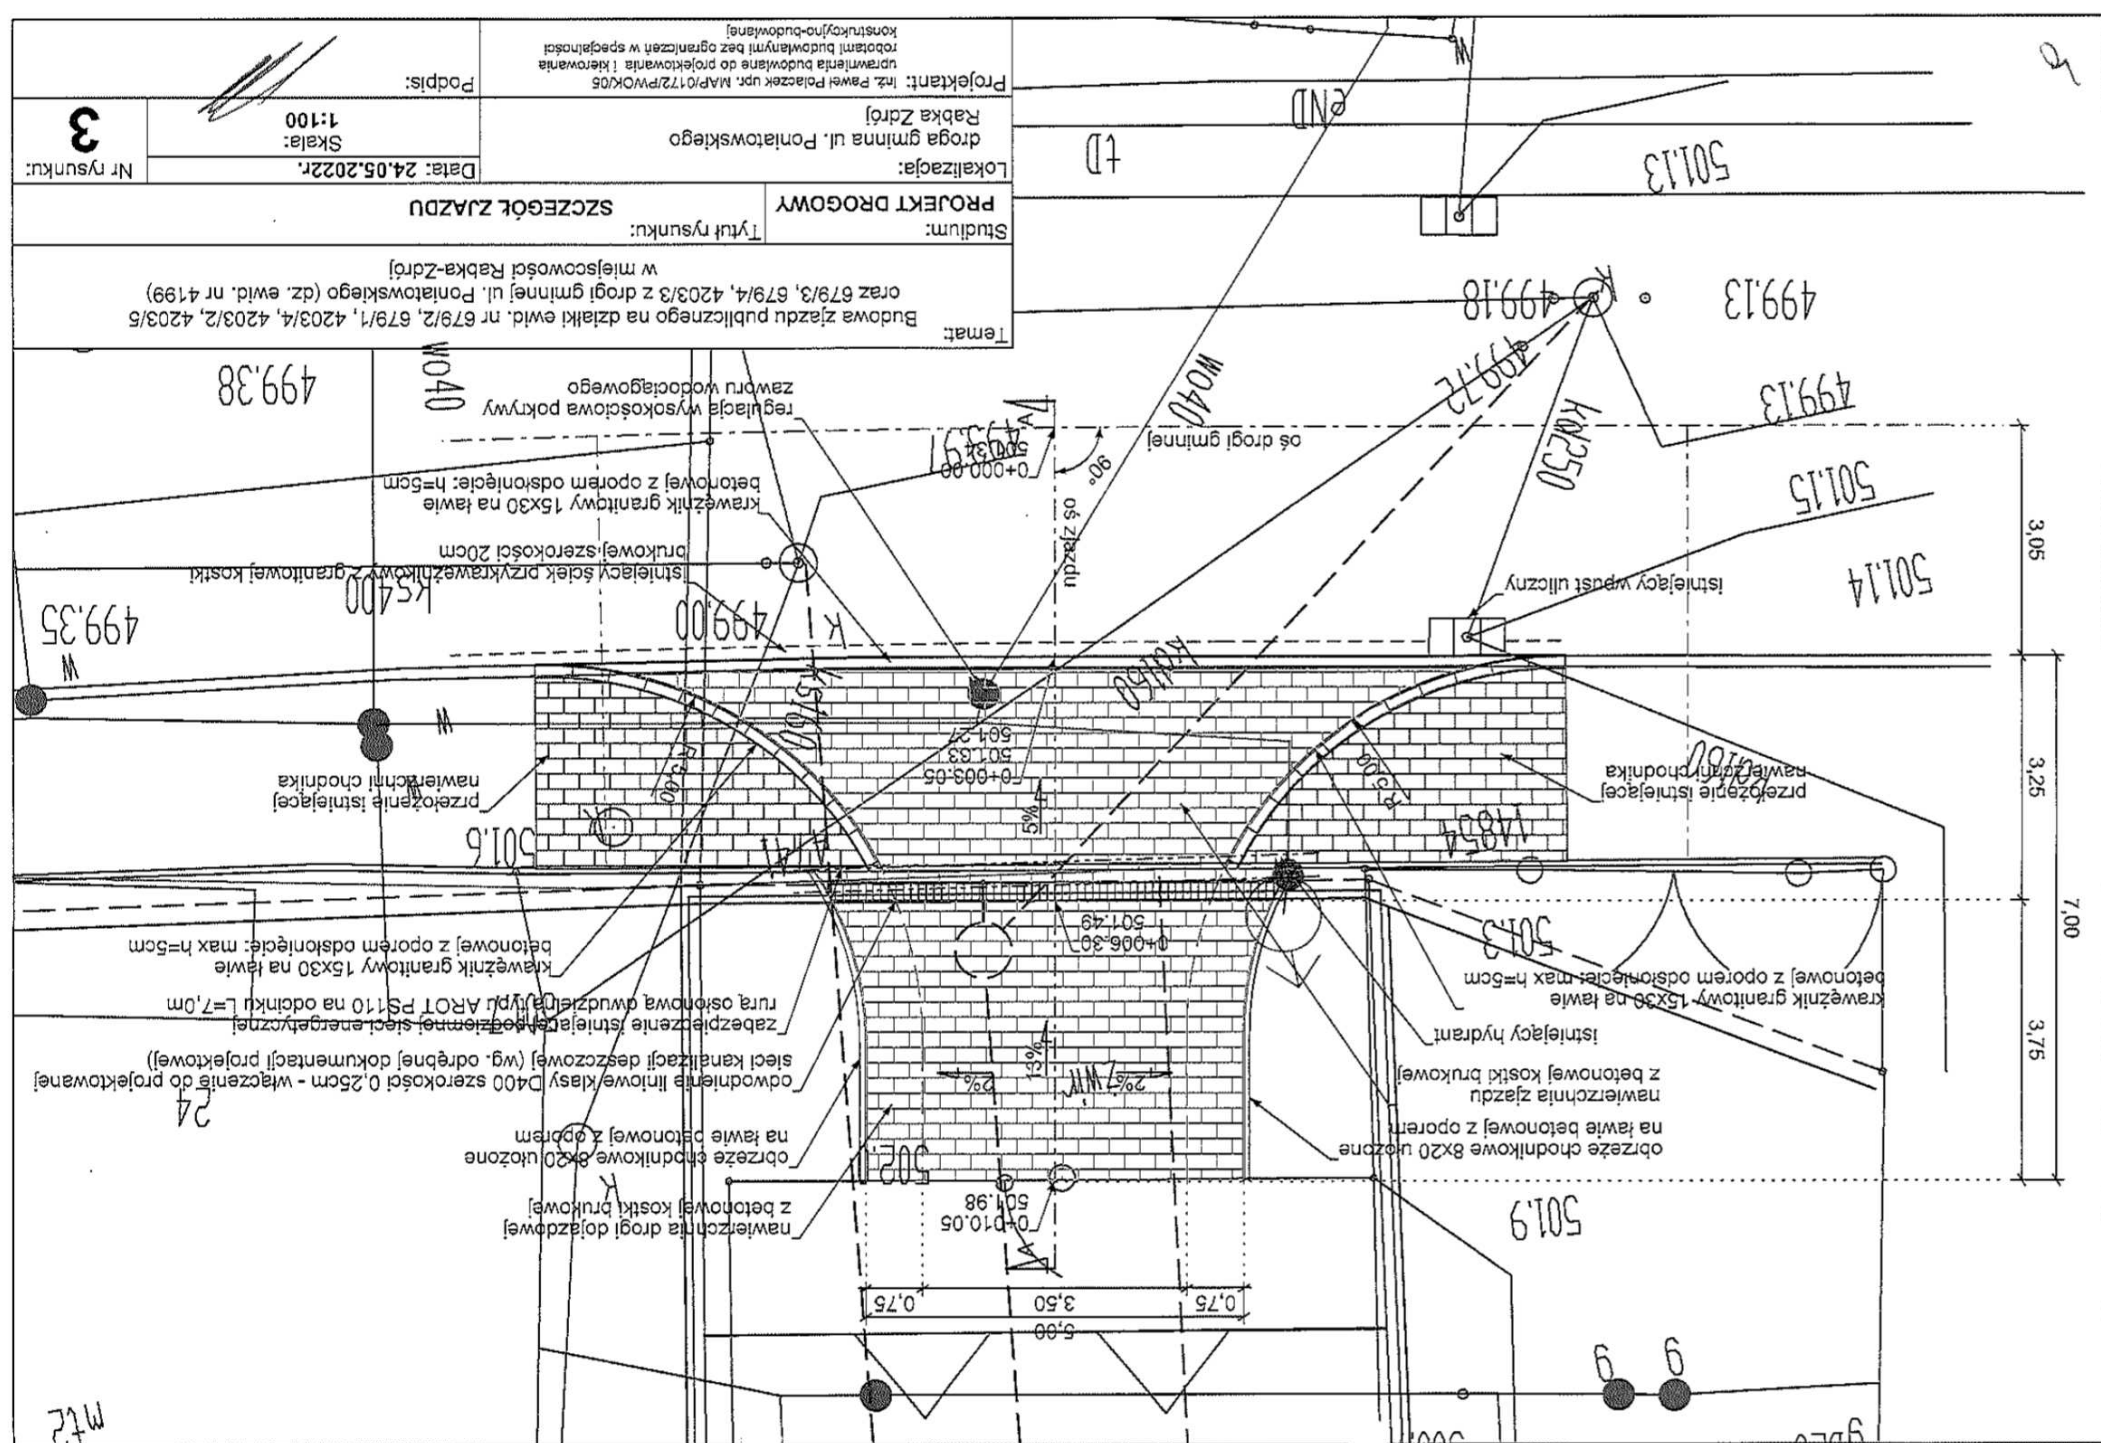



URZĄD MIEJSKI W RABCE-ZDRÓJU

34-700 Rabka-Zdrój, ul. Parkowa 2
tel. (0-18) 26-92-000, (0-18) 26-76-440, fax (0-18) 26-77-700
e-mail: urząd@rabka.pl, strona www: www.rabka.pl
NIP : 735-28-69-278, REGON: 000529166,
PKO BP S.A. Nr: 10 1020 3466 0000 9502 0004 3380

Nasz znak GGG.7230.1.264.2022.JR

Rabka-Zdrój 27.05.2022 r.

Paweł Polaczek
Orawka 52
34-480 Jabłonna

Dot.: uzgodnienia projektu budowy zjazdu publicznego.

W odpowiedzi na wniosek z dnia 26.05.2022 r., uzgadniam bez zastrzeżeń projekt budowy zjazdu publicznego z drogi gminnej ul. Poniatowskiego do nieruchomości na działkach nr ewid. 679/2, 679/1, 4203/4, 4203/2, 4203/5 oraz 679/3, 679/4, 4203/3 w Rabce-Zdroju.

z up. BURMISTRZA
inż. Adam Jaszczyk
Naczelnik Wydziału Geodezji, Mienia
Komunalnego i Gospodarki Gruntami
w Urzędzie Miejskim w Rabce-Zdroju

/podpisane kwalifikowanym podpisem elektronicznym/

Kwalifikowany podpis elektroniczny ma skutek prawny równoważny podpisowi własnoręcznemu (art. 25 ust. 2 Rozporządzenia Parlamentu Europejskiego i Rady (UE) nr 910/2014 z dnia 23 lipca 2014 r. w sprawie identyfikacji elektronicznej i usług zaufania w odniesieniu do transakcji elektronicznych na rynku wewnętrznym oraz uchylające dyrektywę 1999/93/WE);

Otrzymują:

1. Paweł Polaczek, Orawka 52, 34-480 Jabłonna
2. A/a.