


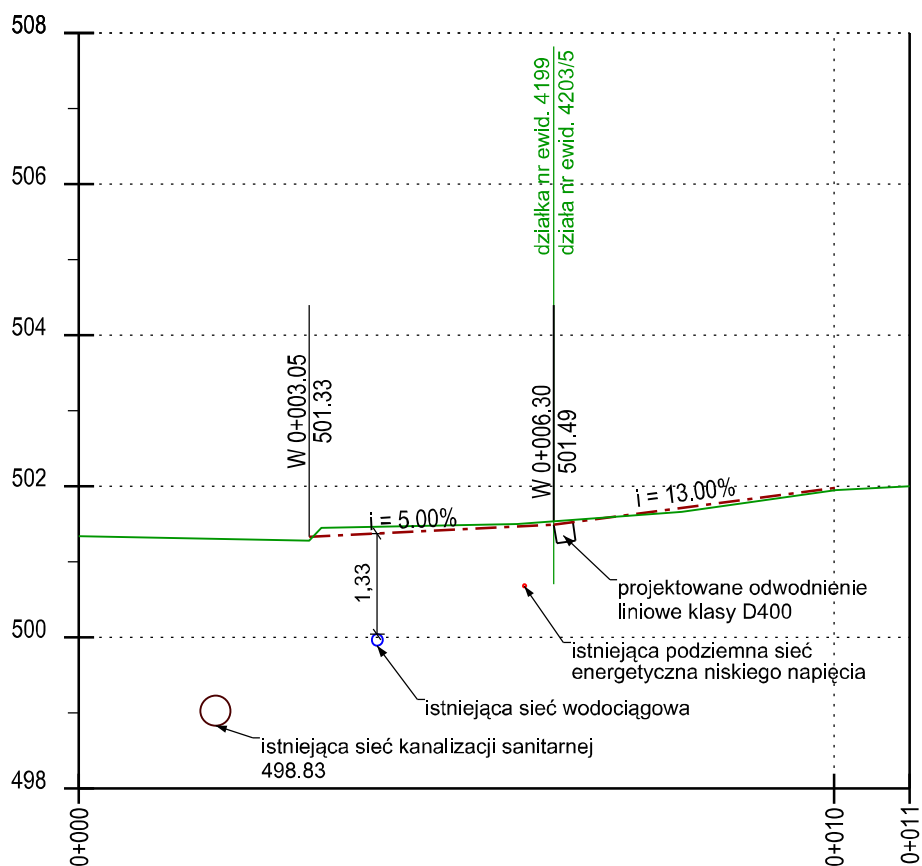

Wysokość nasypu:				
Głębokość wykopu:				
Rzędne projektowane:				
Rzędne istniejące:	501.34	501.29	501.54	501.95
Geometria pionowa:		L=3.25 i=5.00%	L=3.75 i=13.00%	
Geometria pozioma:	L 10.06			
Kilometraż:	0+000.00	0+003.05	0+005.80	0+010.06

Temat: Budowa zjazdu publicznego na działki ewid. nr 679/2, 679/1, 4203/4, 4203/2, 4203/5 oraz 679/3, 679/4, 4203/3 z drogi gminnej ul. Poniatowskiego (dz. ewid. nr 4199) w miejscowości Rabka-Zdrój			
Studium: PROJEKT DROGOWY		Tytuł rysunku: PROFIL ZJAZDU	
Lokalizacja: droga gminna ul. Poniatowskiego Rabka Zdrój		Data: 24.05.2022r.	Nr rysunku: 2
		Skala: 1:100/100	
Projektant: inż. Paweł Polaczek upr. MAP/0172/PWOK/05 uprawnienia budowlane do projektowania i kierowania robotami budowlanymi bez ograniczeń w specjalności konstrukcyjno-budowlanej		Podpis:	