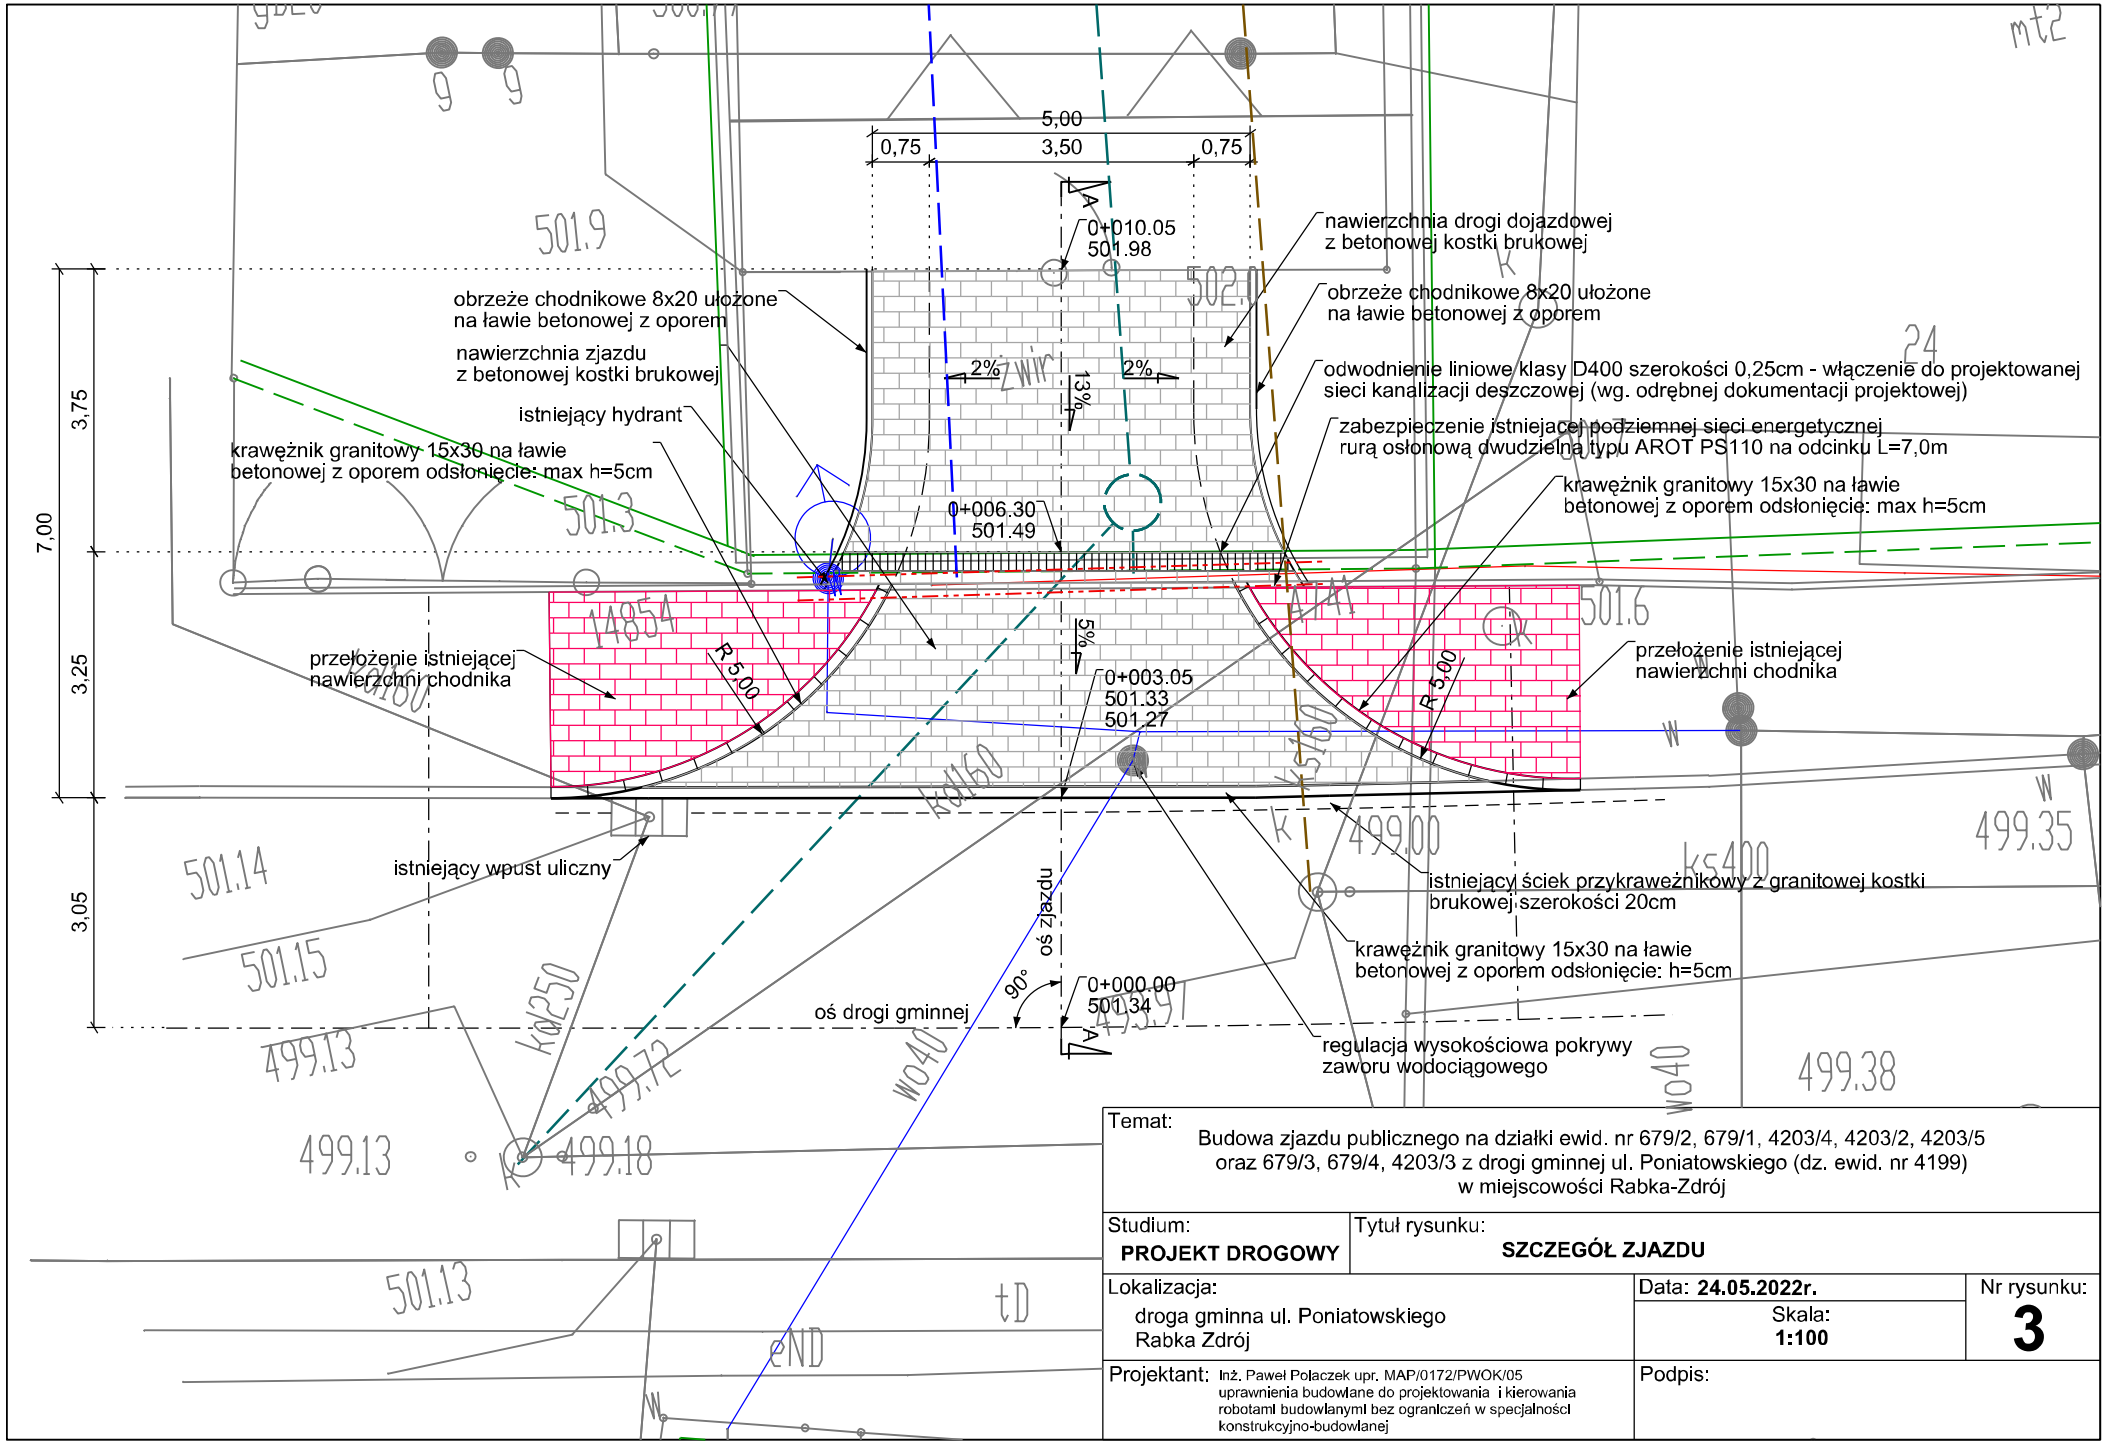

Temat:
Budowa zjazdu publicznego na działki ewid. nr 679/2, 679/1, 4203/4, 4203/2, 4203/5 oraz 679/3, 679/4, 4203/3 z drogi gminnej ul. Poniatowskiego (dz. ewid. nr 4199) w miejscowości Rabka-Zdrój

Studium: **PROJEKT DROGOWY**	Tytuł rysunku: **SZCZEGÓŁ ZJAZDU**	
Lokalizacja: droga gminna ul. Poniatowskiego Rabka Zdrój	Data: **24.05.2022r.** Skala: **1:100**	Nr rysunku: **3**
Projektant: Inż. Paweł Polaczek upr. MAP/0172/PWOK/05 uprawnienia budowlane do projektowania i kierowania robotami budowlanymi bez ograniczeń w specjalności konstrukcyjno-budowlanej	Podpis:	