



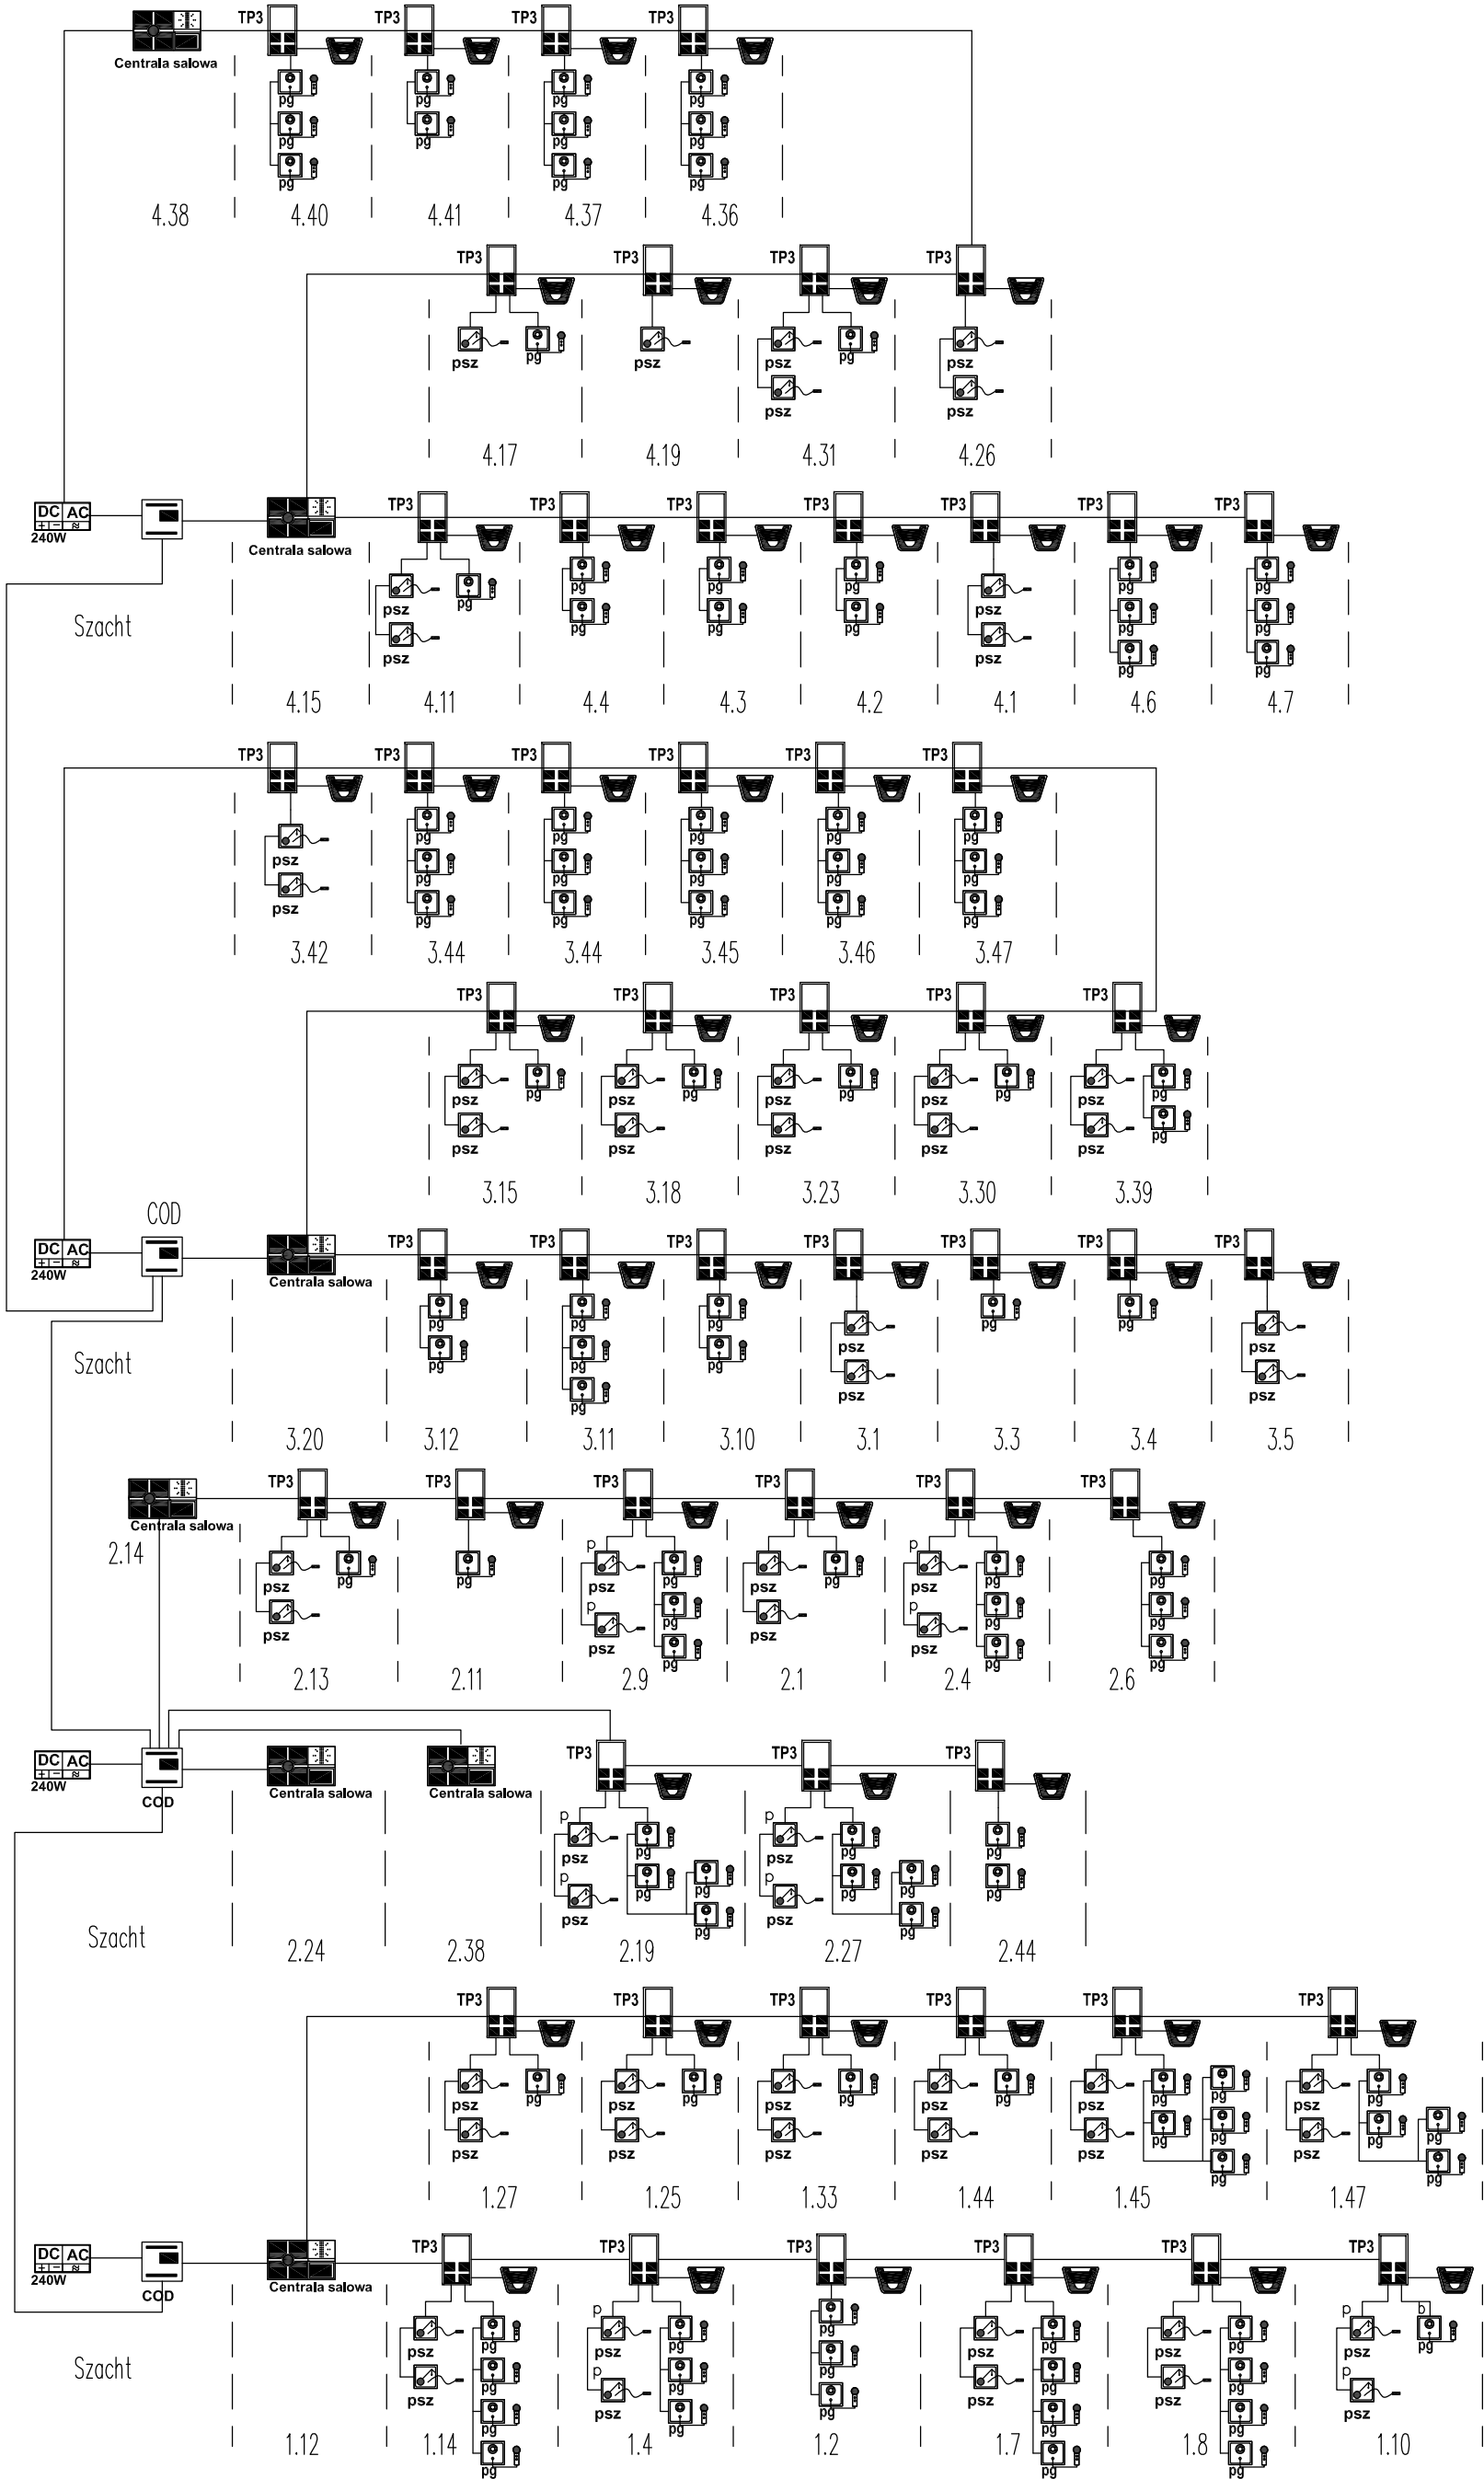

LEGENDA:

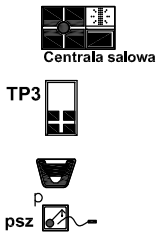

Centrala dyżurna z wyświetlaczem LCD
montaż h=1,5 – 1,7m p/t do podtynkowej puszki instalacyjnej

Terminal salowy z wezwaniem lekarza
montaż 1,5 – 1,7m do podwójnej puszki zespolonej w pionie

Salowa lampa sygnalizacyjna 4 kolorów "V",
montaż na wysokości 2,2m

Przycisk przywoławczy sznurkowy,
montaż na wysokości 2,2m



Gniazdo z przyciskiem przywoławczym + manipulator
do sterowania oświetleniem – 2 obwody

Zasilacz stabilizowany 24V DC, 240W,
10A, montaż na szynie DIN

Wymiar: 8x 18mm

Centrala międzyoddziałowa,
montaż na szynie DIN, wymiar: 6x18mm

Zasilanie	przewód typu: HDGS 3x1,5mm2
Magistrala korytarzowa	przewód typu: YTKSY 3x2x0,8mm
Magistrala salowa	przewód typu: YTKSY 4x2x0,5mm
Magistrala obiektowa	przewód typu: YTKSY 3x2x0,8mm

Inwestycja:		PRZEBUDOWA, ROZBUDOWA, NADBUDOWA I TERMOMODERNIZACJA BUDYNKU SZPITALA MIEJSKIEGO W RABCE – ZDRÓJU wraz z infrastrukturą techniczną i urządzeniami budowlanymi, ROZBUDOWA KONSTRUKCJI TARASU WIELKODYŹNACZNEGO I SCHODÓW ZEWN. PRZYLEGAJĄCYCH DO BUDYNKU SZPITALA ORAZ BUDOWA MURÓW OPOROWYCH.			
Lokalizacja:		JEDNOSTKA 121112-4 RABKA ZDRÓJ, OBRĘB 0002/0001 RABKA SŁONECZNA/ZDRÓJ Dz. ewid. nr 679/2, 679/1, 679/3, 679/4 / 4203/4, 4203/3, 4203/2, 4203/5			
Typu rysunku:		SCHEMAT INSTALACJI PRZETWORNICOWEJ.			
Projektant:		mgr inż. Piotr Kopusciński		upr. nr 338/2001	
Sprawdzający:		inż. Antoni Stachóń		435/87	
Data:		Faza:		Branża:	
08.2022		PW		ELEKTRYCZNA	
		Fawelizja:		Skala:	
				:	
				Nr rys.:	
				E-10	