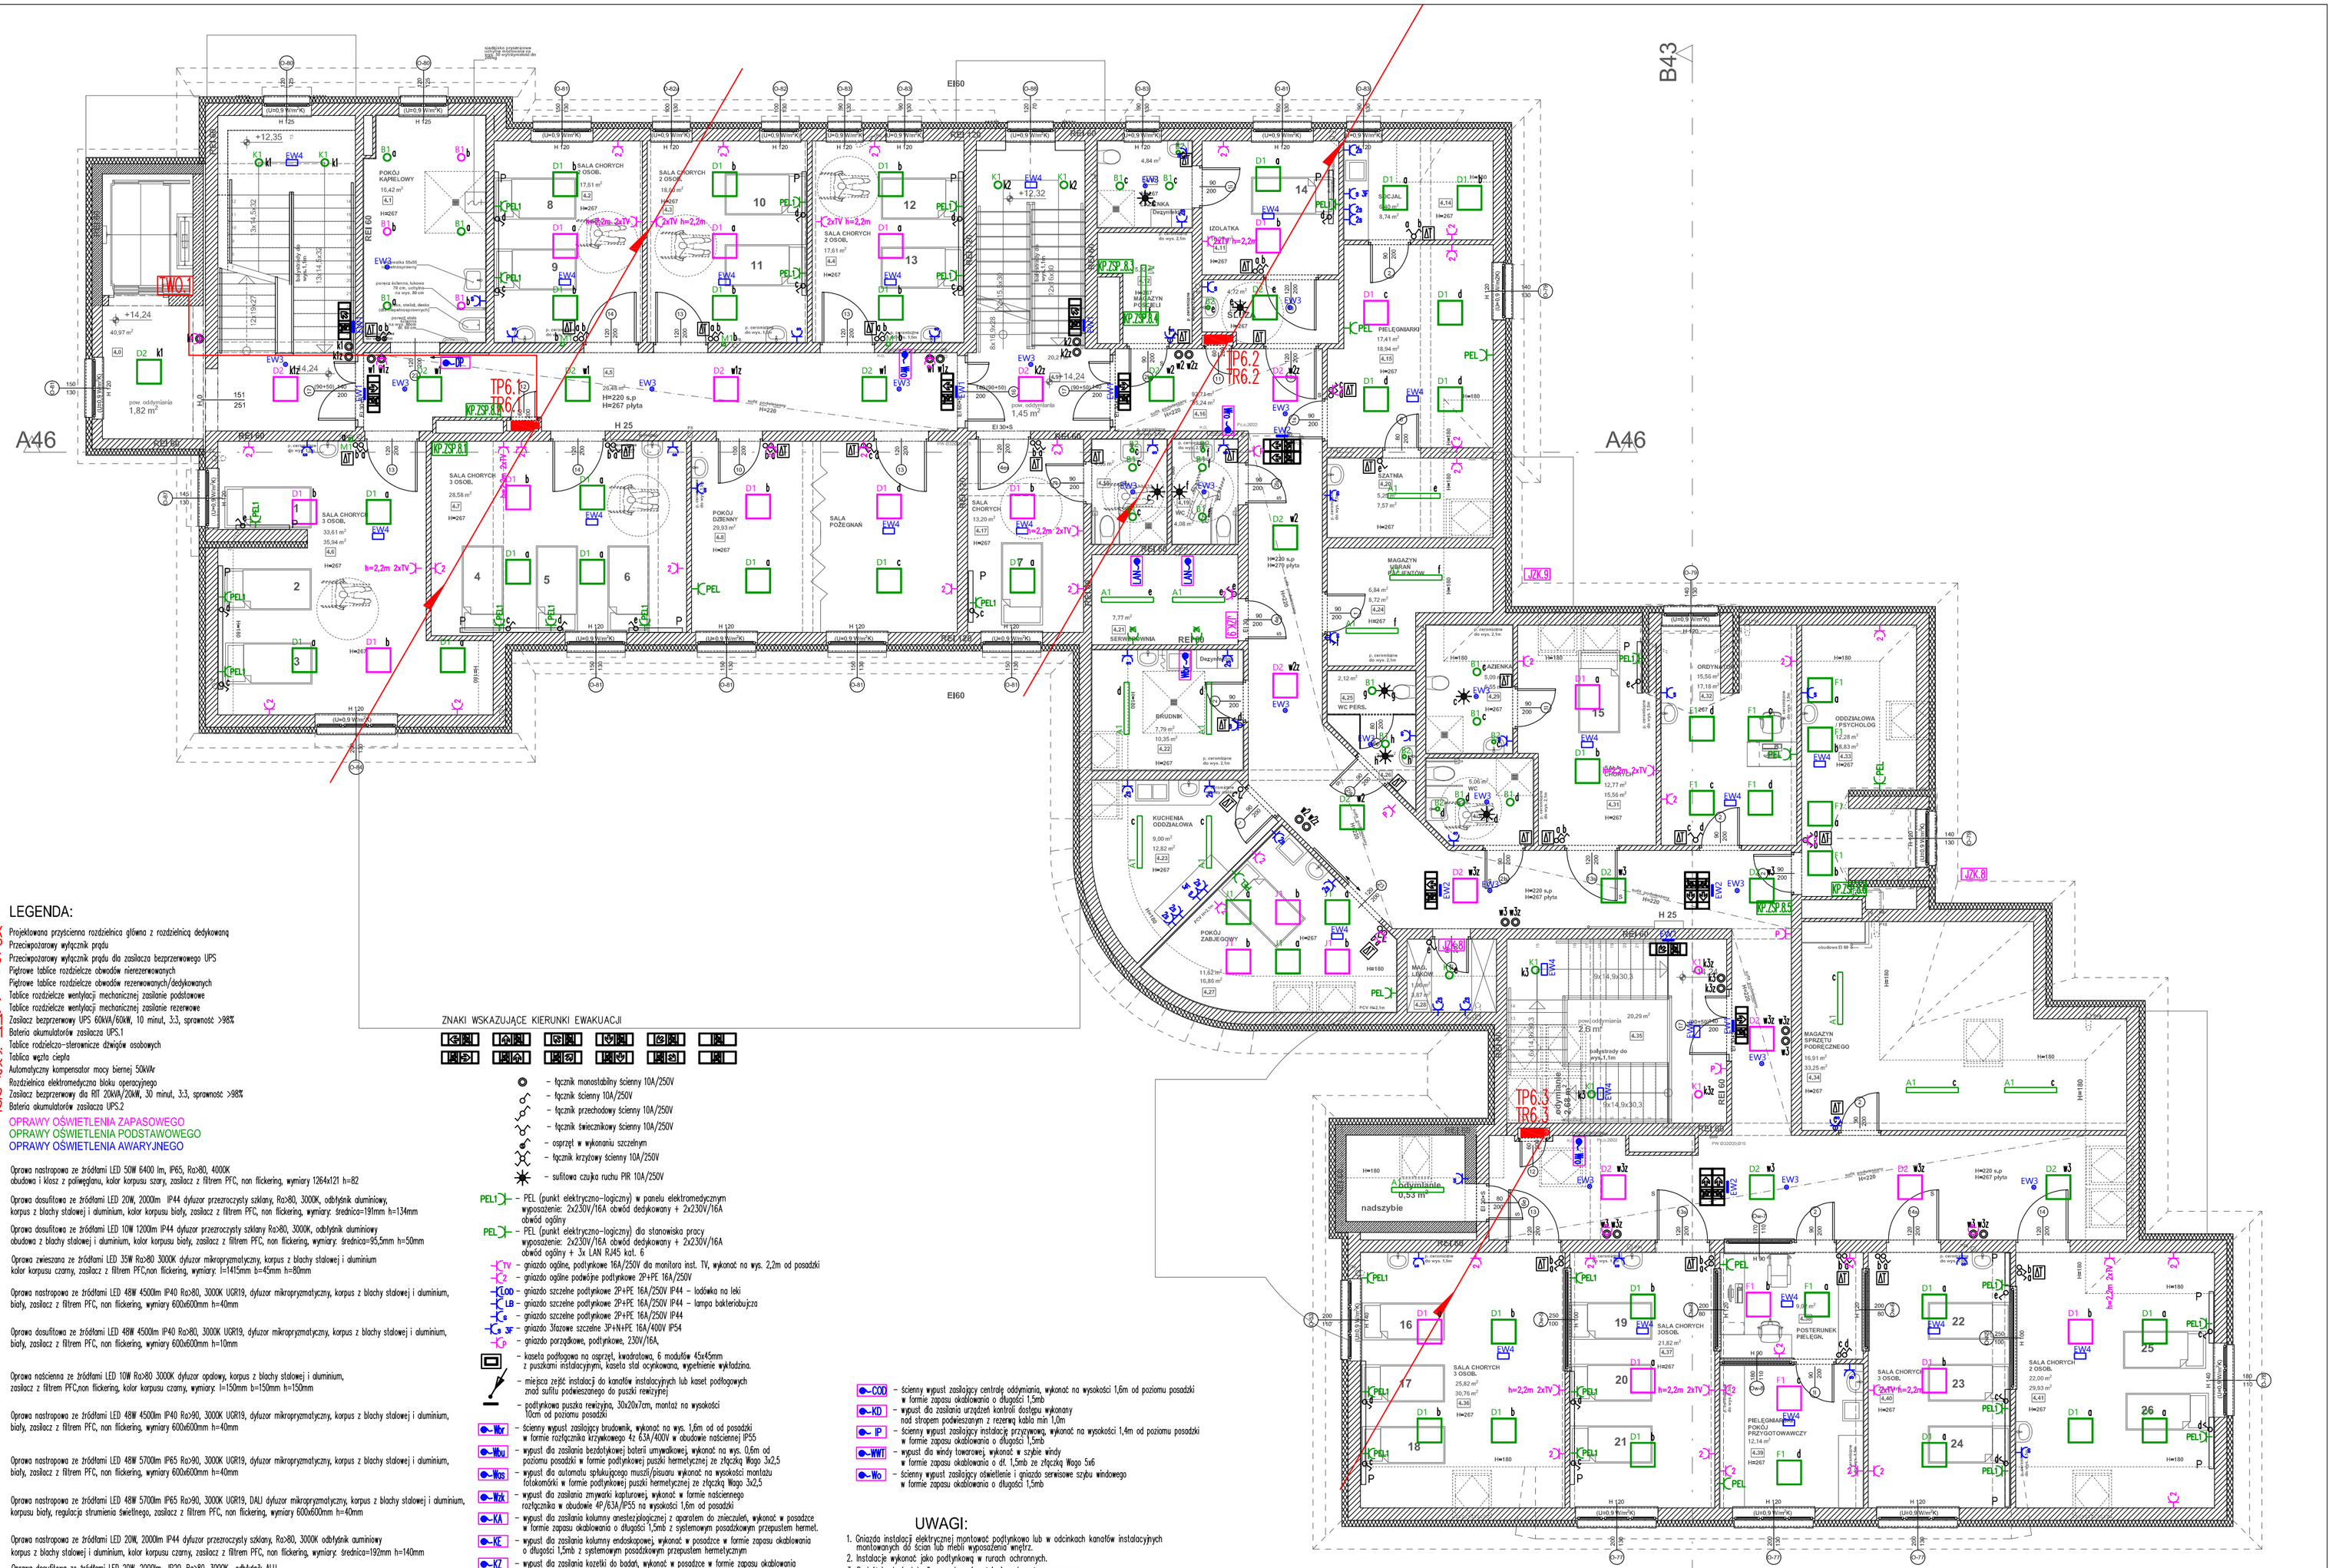
A46
A46
B43
B43
EI60
EI60
REI 60
REI 60
REI 60
REI 60
EI 30+S
TP6.1
TP6.1
TP6.2
TP6.2
TP6.3
TP6.3
KP.ZSP.8
KP.ZSP.8
KP.ZSP.8