


TP2.2

Pi = 28,6 kW
Po = 10,0 kW

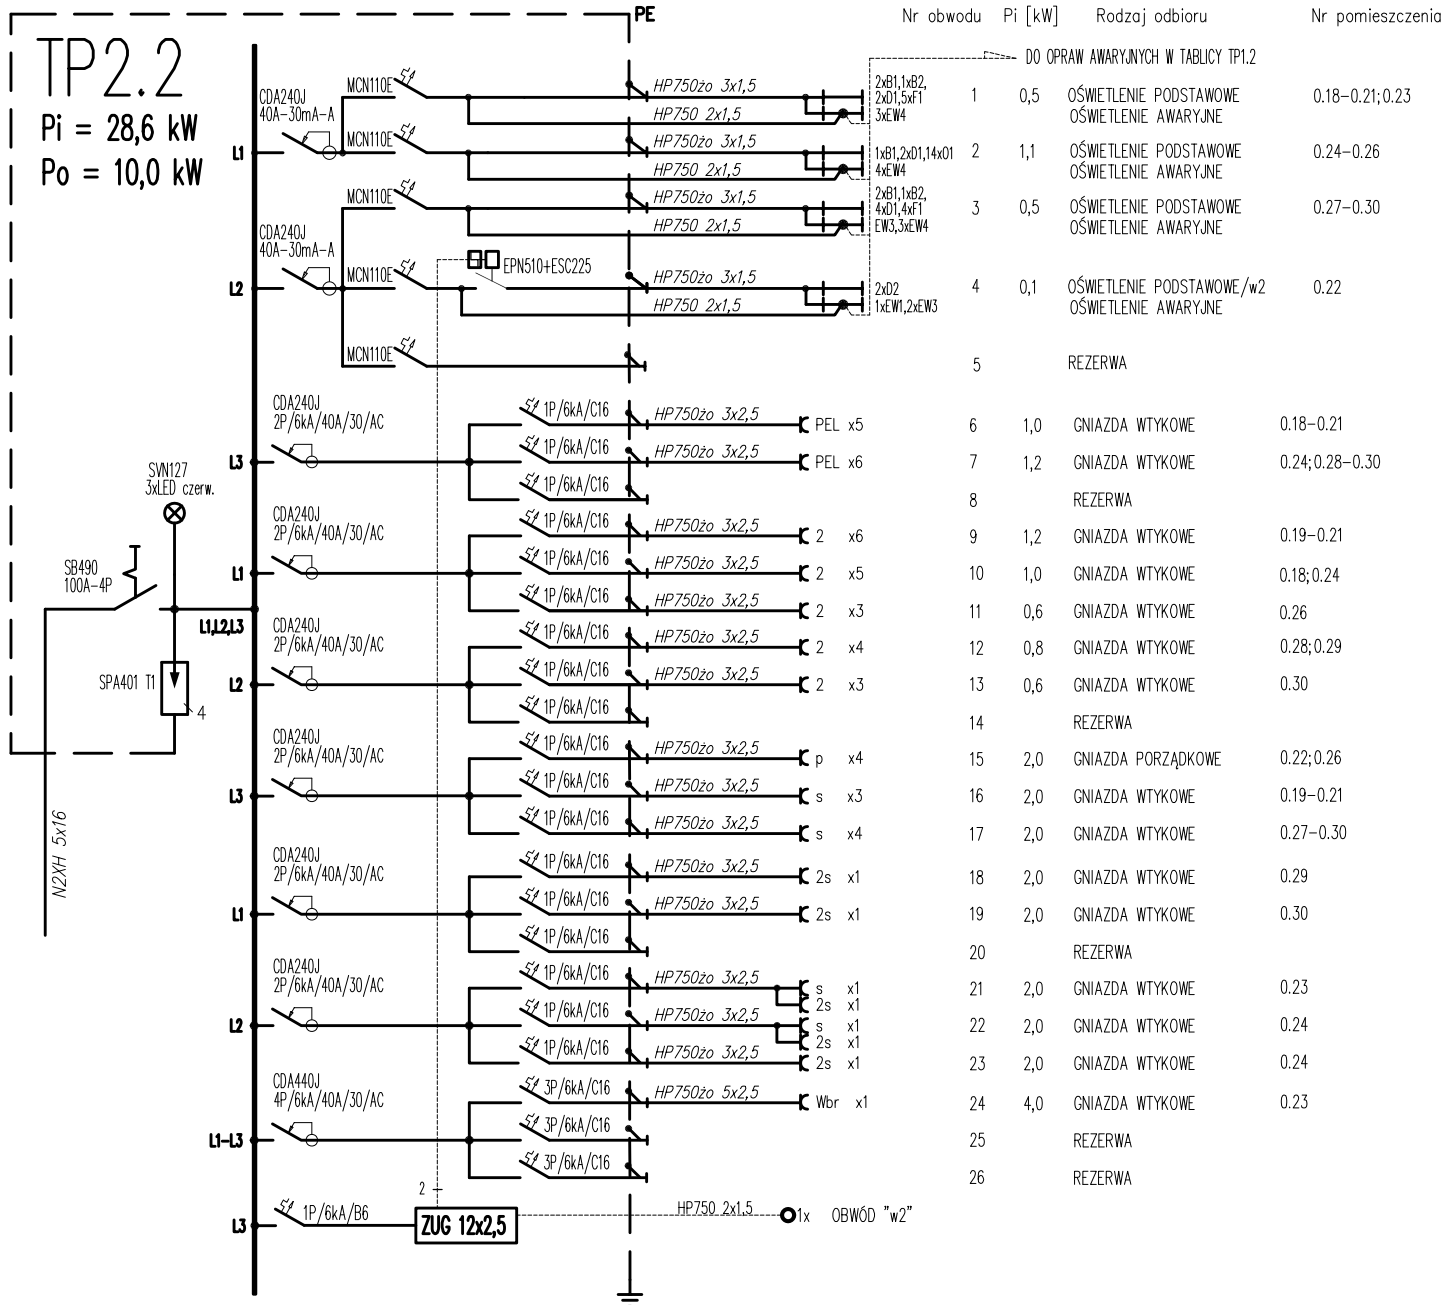

Inwestycja:	PRZEBUDOWA, ROZBUDOWA, NADBUDOWA I TERMOMODERNIZACJA BUDYNKU SZPITALA MIEJSKIEGO W RABCE-ZDRÓJU wraz z infrastrukturą techniczną i urządzeniami budowlanymi. ROZBIÓRKA KONSTRUKCJI TARASU WIELOKONDYGNACYJNEGO I SCHODÓW ZEWN. PRZYŁĘGAJĄCYCH DO BUDYNKU SZPITALA ORAZ BUDOWA MUROWÓW OPOROWYCH.					
Lokalizacja:	JEDNOSTKA 121112_4 RABKA ZDRÓJ, OBREB 0002/0001 RABKA SŁONE/ZDRÓJ Dz. ewid. nr 679/2, 679/1, 679/3, 679/4 / 4203/4, 4203/3, 4203/2, 4203/5					
Tytuł rysunku:	TABLICE ROZDZIELCZE. SCHEMATY IDEOWE.					
Projektant:	mgr inż. Piotr Kapuściński		upr. nr: 338/2001	upr. podpis.		
Sprawdzający:	inż. Antoni Stabon		435/87			
Data:	Faza:	Rewizja:	Branża:		Skala:	Nr rys.:
08.2022	PW		ELEKTRYCZNA		:	E-2.12