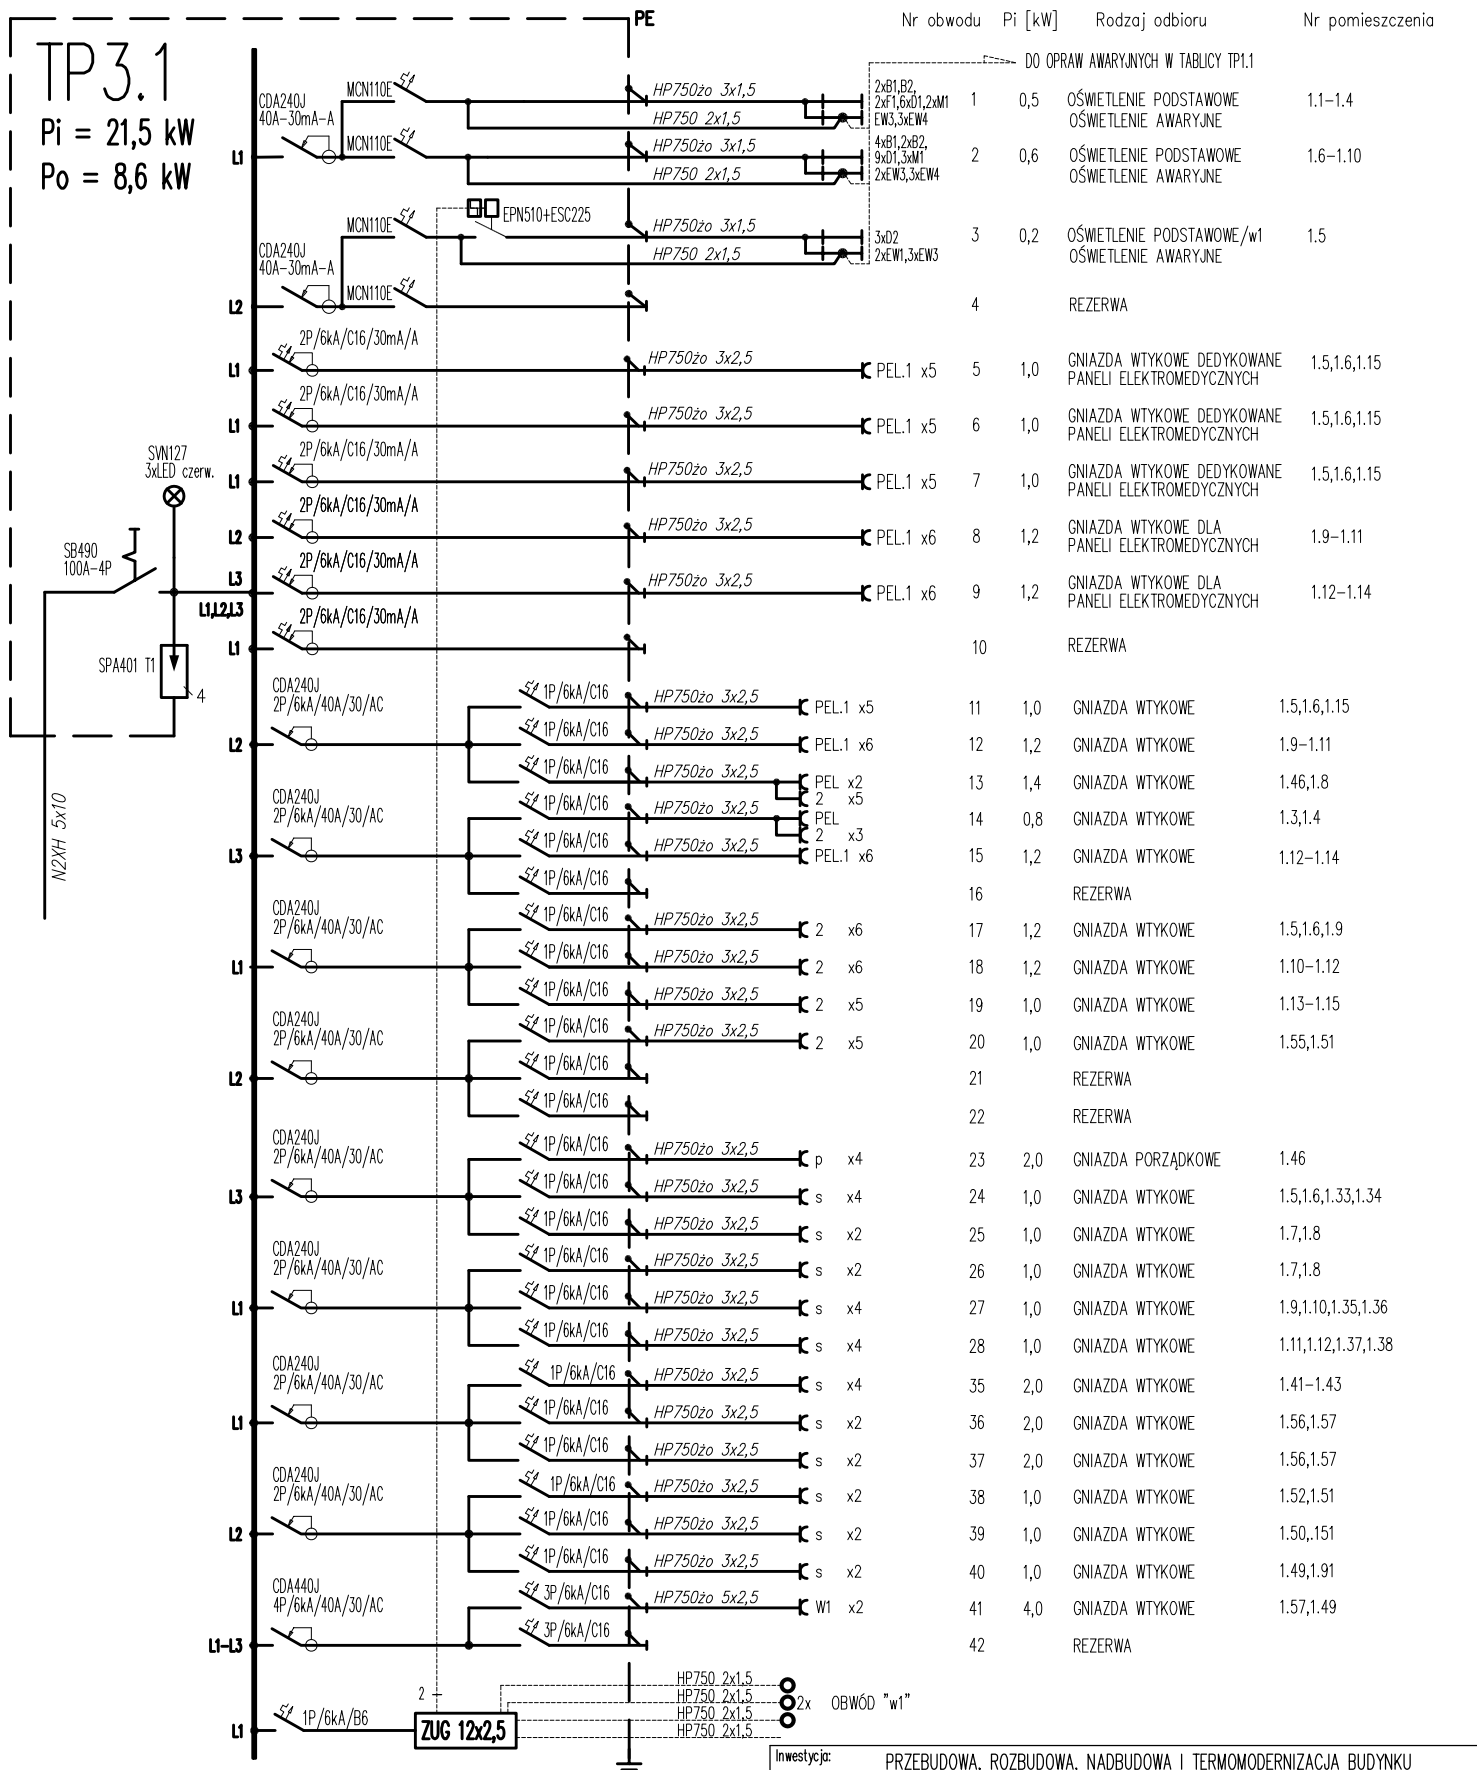


TP3.1

 $P_i = 21,5 \text{ kW}$ $P_o = 8,6 \text{ kW}$ 

3~50Hz 400/230V TN-S

Ochrona: samoczynne wyłączenie zasilania

Investycja: PRZEBUDOWA, ROZBUDOWA, NADBUDOWA I TERMOMODERNIZACJA BUDYNKU SZPITALA MIEJSKIEGO W RABCE-ZDRÓJU wraz z infrastrukturą techniczną i urządzeniami budowlanymi. ROZBIÓRKA KONSTRUKCJI TARASU WIELOKONDYGNACYJNEGO I SCHODÓW ZEWN. PRZYLEGAJĄCYCH DO BUDYNKU SZPITALA ORAZ BUDOWA MUROWÓW OPOROWYCH.

Lokalizacja: JEDNOSTKA 121112_4 RABKA ZDRÓJ, OBREB 0002/0001 RABKA SŁONE/ZDRÓJ
Dz. ewid. nr 679/2, 679/1, 679/3, 679/4 / 4203/4, 4203/3, 4203/2, 4203/5

Tytuł rysunku: TABLICE ROZDZIELCZE. SCHEMATY IDEOWE.

Projektant:	mgr inż. Piotr Kapuściński	upr. nr:	338/2001	podpis:	
Sprawdzający:	inż. Antoni Stabon		435/87		
Data:	Faza:	Rewizja:	Branża:	Skala:	Nr rys.:
08.2022	PW		ELEKTRYCZNA	:	E-2.16