


TP4.2
Pi = 39,7 kW
Po = 15,9 kW

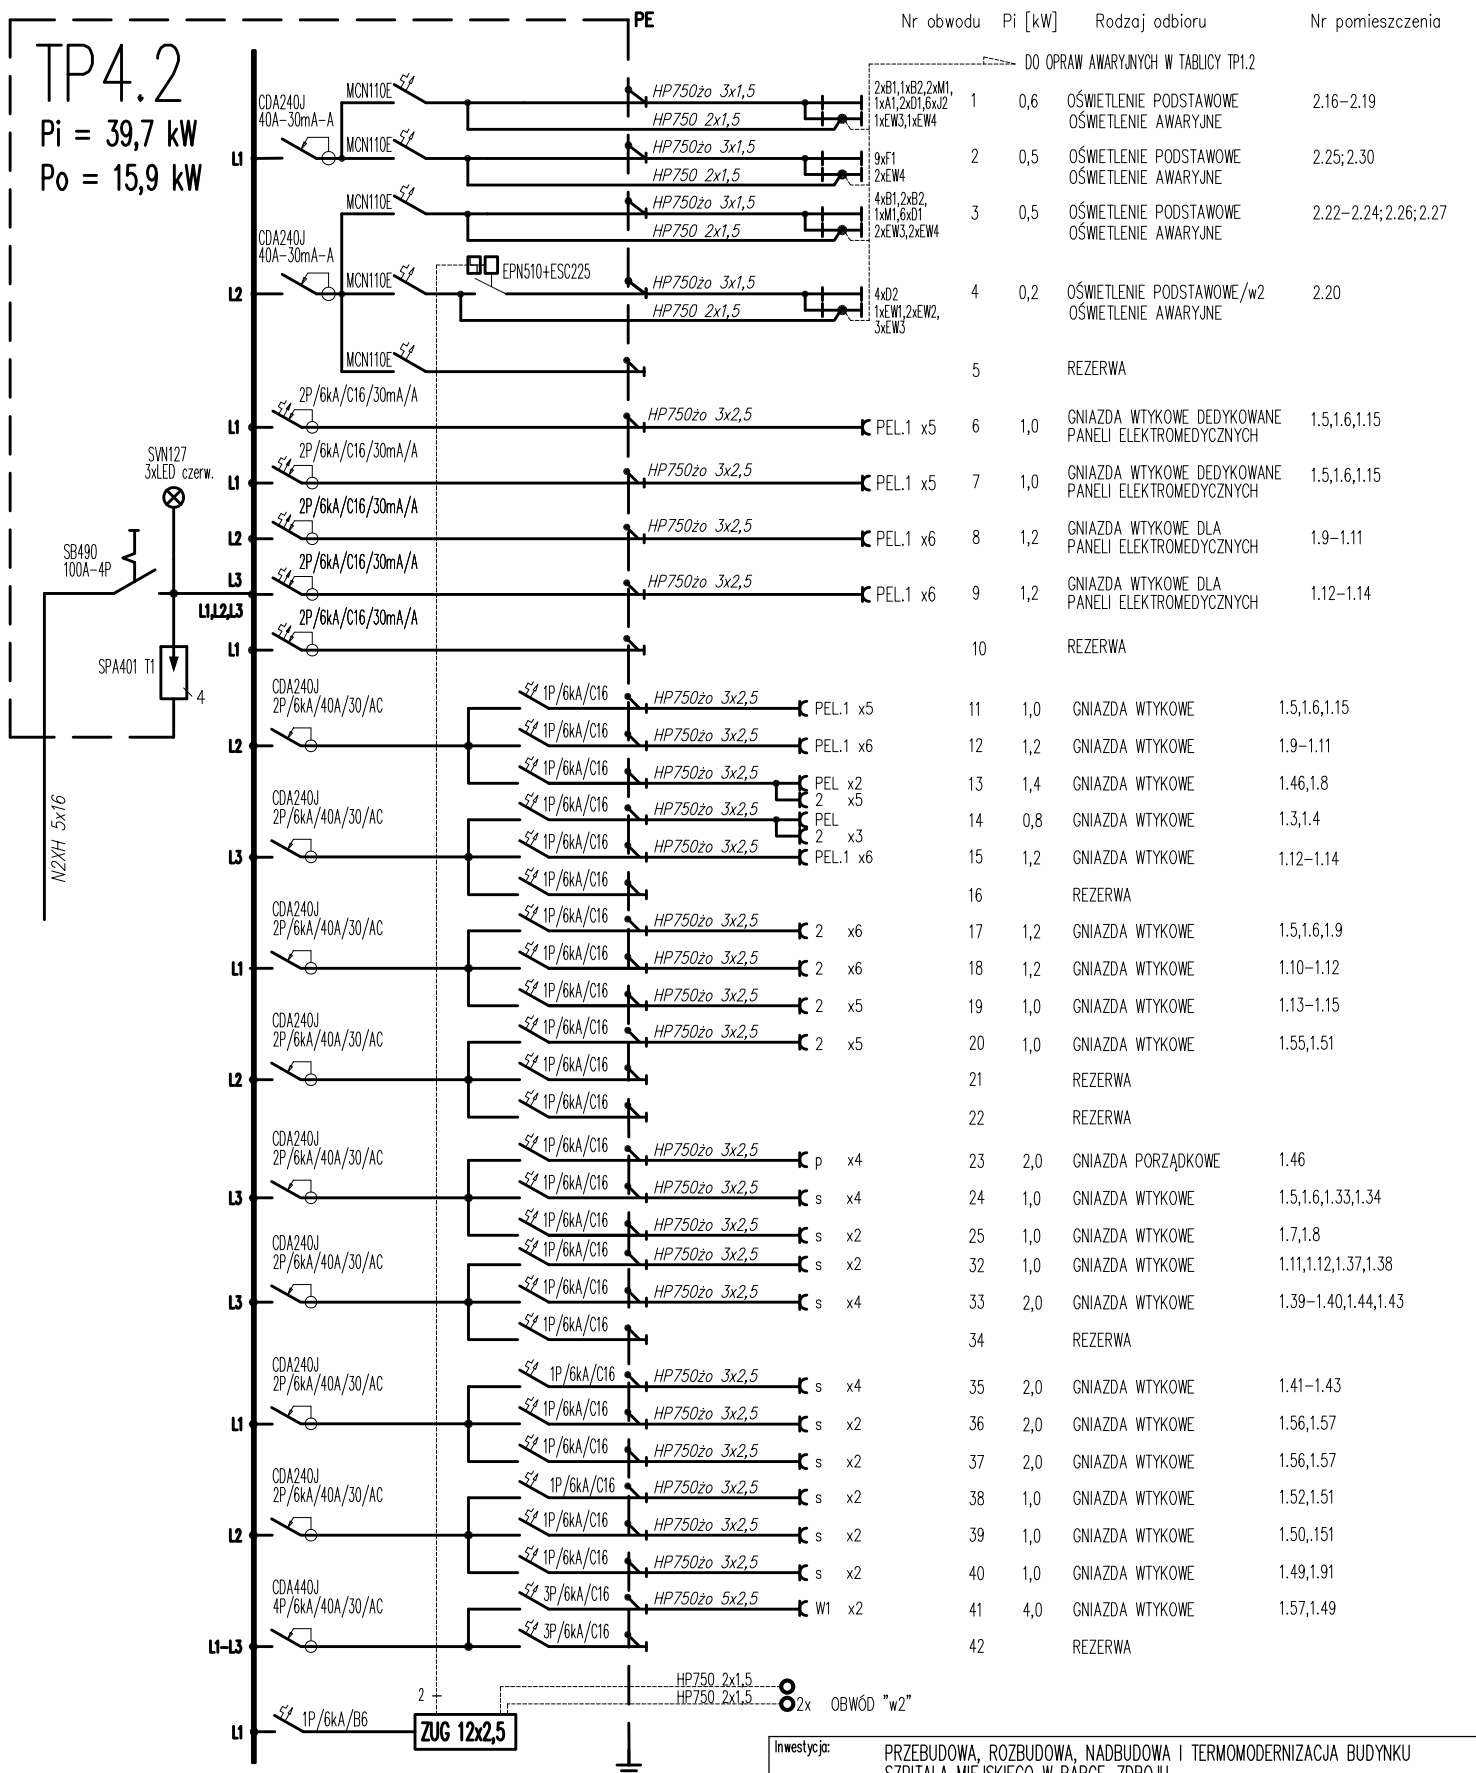

3~50Hz 400/230V TN-S
Ochrona: samoczynne wyłączenie zasilania

Nr obwodu	Pi [kW]	Rodzaj odbioru	Nr pomieszczenia
DO OPRAW AWARYJNYCH W TABLICY TP1.2			
1	0,6	OŚWIETLENIE PODSTAWOWE OŚWIETLENIE AWARYJNE	2.16-2.19
2	0,5	OŚWIETLENIE PODSTAWOWE OŚWIETLENIE AWARYJNE	2.25; 2.30
3	0,5	OŚWIETLENIE PODSTAWOWE OŚWIETLENIE AWARYJNE	2.22-2.24; 2.26; 2.27
4	0,2	OŚWIETLENIE PODSTAWOWE/w2 OŚWIETLENIE AWARYJNE	2.20
5		REZERWA	
6	1,0	GNIAZDA WTYKOWE DEDYKOWANE PANELI ELEKTROMEDYCZNYCH	1.5,1.6,1.15
7	1,0	GNIAZDA WTYKOWE DEDYKOWANE PANELI ELEKTROMEDYCZNYCH	1.5,1.6,1.15
8	1,2	GNIAZDA WTYKOWE DLA PANELI ELEKTROMEDYCZNYCH	1.9-1.11
9	1,2	GNIAZDA WTYKOWE DLA PANELI ELEKTROMEDYCZNYCH	1.12-1.14
10		REZERWA	
11	1,0	GNIAZDA WTYKOWE	1.5,1.6,1.15
12	1,2	GNIAZDA WTYKOWE	1.9-1.11
13	1,4	GNIAZDA WTYKOWE	1.46,1.8
14	0,8	GNIAZDA WTYKOWE	1.3,1.4
15	1,2	GNIAZDA WTYKOWE	1.12-1.14
16		REZERWA	
17	1,2	GNIAZDA WTYKOWE	1.5,1.6,1.9
18	1,2	GNIAZDA WTYKOWE	1.10-1.12
19	1,0	GNIAZDA WTYKOWE	1.13-1.15
20	1,0	GNIAZDA WTYKOWE	1.55,1.51
21		REZERWA	
22		REZERWA	
23	2,0	GNIAZDA PORZĄDKOWE	1.46
24	1,0	GNIAZDA WTYKOWE	1.5,1.6,1.33,1.34
25	1,0	GNIAZDA WTYKOWE	1.7,1.8
32	1,0	GNIAZDA WTYKOWE	1.11,1.12,1.37,1.38
33	2,0	GNIAZDA WTYKOWE	1.39-1.40,1.44,1.43
34		REZERWA	
35	2,0	GNIAZDA WTYKOWE	1.41-1.43
36	2,0	GNIAZDA WTYKOWE	1.56,1.57
37	2,0	GNIAZDA WTYKOWE	1.56,1.57
38	1,0	GNIAZDA WTYKOWE	1.52,1.51
39	1,0	GNIAZDA WTYKOWE	1.50,1.51
40	1,0	GNIAZDA WTYKOWE	1.49,1.91
41	4,0	GNIAZDA WTYKOWE	1.57,1.49
42		REZERWA	

Inwestycja: PRZEBUDOWA, ROZBUDOWA, NADBUDOWA I TERMOMODERNIZACJA BUDYNKU SZPITALA MIEJSKIEGO W RABCE-ZDRÓJU wraz z infrastrukturą techniczną i urządzeniami budowlanymi. ROZBÓRKA KONSTRUKCJI TARASU WIELOKONDYGNACYJNEGO I SCHODÓW ZEWN. PRZYLEGAJĄCYCH DO BUDYNKU SZPITALA ORAZ BUDOWA MUROWÓW OPOROWYCH.					
Lokalizacja: JEDNOSTKA 121112_4 RABKA ZDRÓJ, OBREB 0002/0001 RABKA SŁONE/ZDRÓJ Dz. ewid. nr 679/2, 679/1, 679/3, 679/4 / 4203/4, 4203/3, 4203/2, 4203/5					
Tytuł rysunku: TABLICE ROZDZIELCZE. SCHEMATY IDEOWE.					
Projektant:	mgr inż. Piotr Kapuściński		upr. nr:	338/2001	
Sprawdzający:	inż. Antoni Stabór			435/87	
Data:	Faza:	Rewizja:	Branża:		Skala:
08.2022	PW		ELEKTRYCZNA		Nr rys.: E-2.24