


3~50Hz 400/230V TN-S
Ochrona: samoczynne wyłączenie zasilania

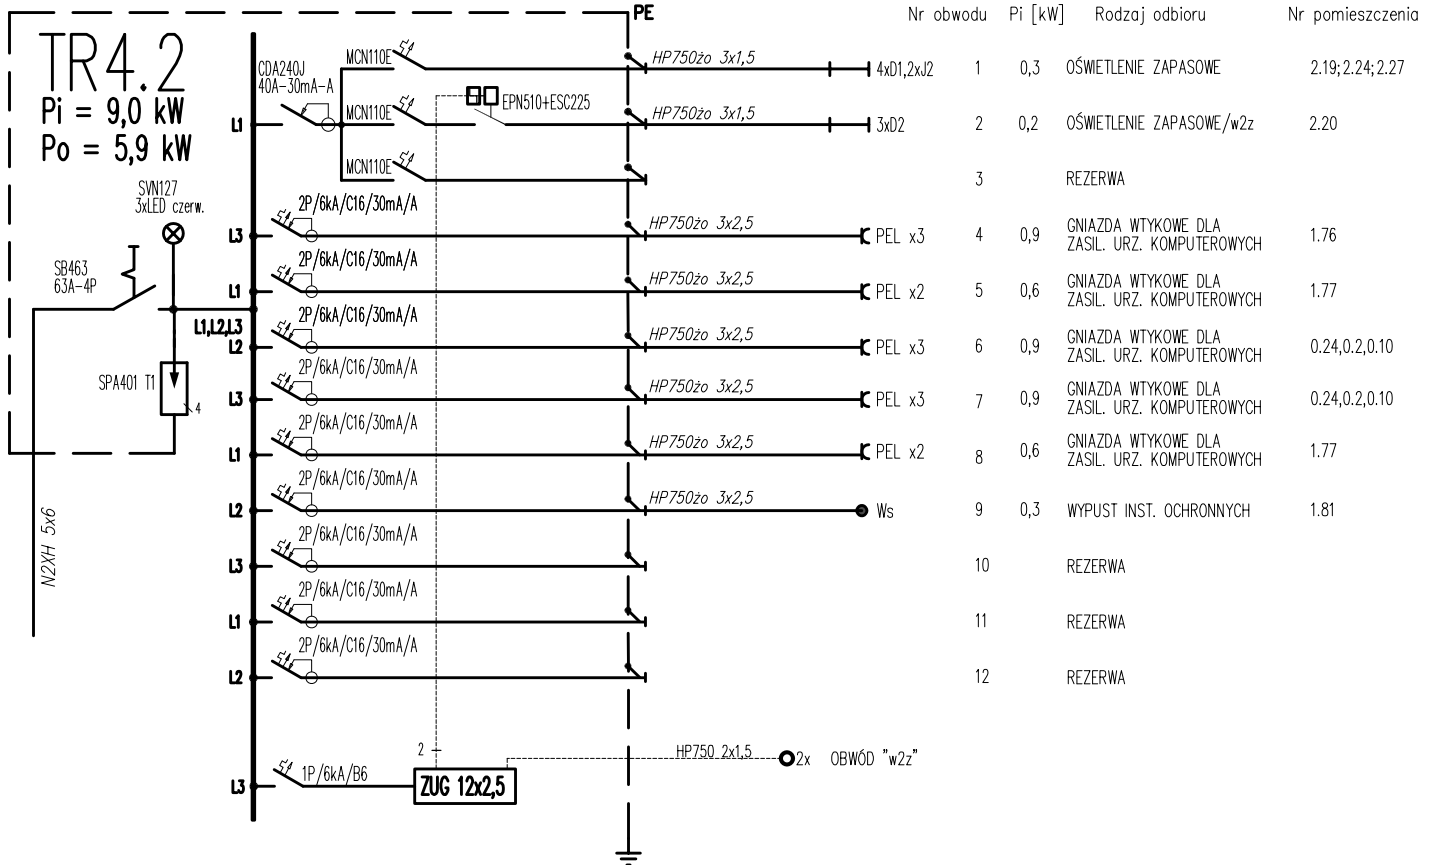

Inwestycja:	PRZEBUDOWA, ROZBUDOWA, NADBUDOWA I TERMOMODERNIZACJA BUDYNKU SZPITALA MIEJSKIEGO W RABCE-ZDROJU wraz z infrastrukturą techniczną i urządzeniami budowlanymi. ROZBIÓRKA KONSTRUKCJI TARASU WIELOKONDYGNACYJNEGO I SCHODÓW ZEWN. PRZYLEGAJĄCYCH DO BUDYNKU SZPITALA ORAZ BUDOWA MURÓW OPOROWYCH.				
Lokalizacja:	JEDNOSTKA 121112_4 RABKA ZDRÓJ, OBRĘB 0002/0001 RABKA SŁONE/ZDRÓJ Dz. ewid. nr 679/2, 679/1, 679/3, 679/4 / 4203/4, 4203/3, 4203/2, 4203/5				
Tytuł rysunku:	TABLICE ROZDZIELCZE. SCHEMATY IDEOWE.				
Projektant:	mgr inż. Piotr Kapuściński	upr. nr:	338/2001	podpis.	
Sprawdzający:	inż. Antoni Stabon		435/87		
Data:	Faza:	Rewizja:	Branża:	Skala:	Nr rys.:
08.2022	PW		ELEKTRYCZNA	:	E-2.25