


TP5.2

Pi = 36,1 kW

Po = 14,5 kW

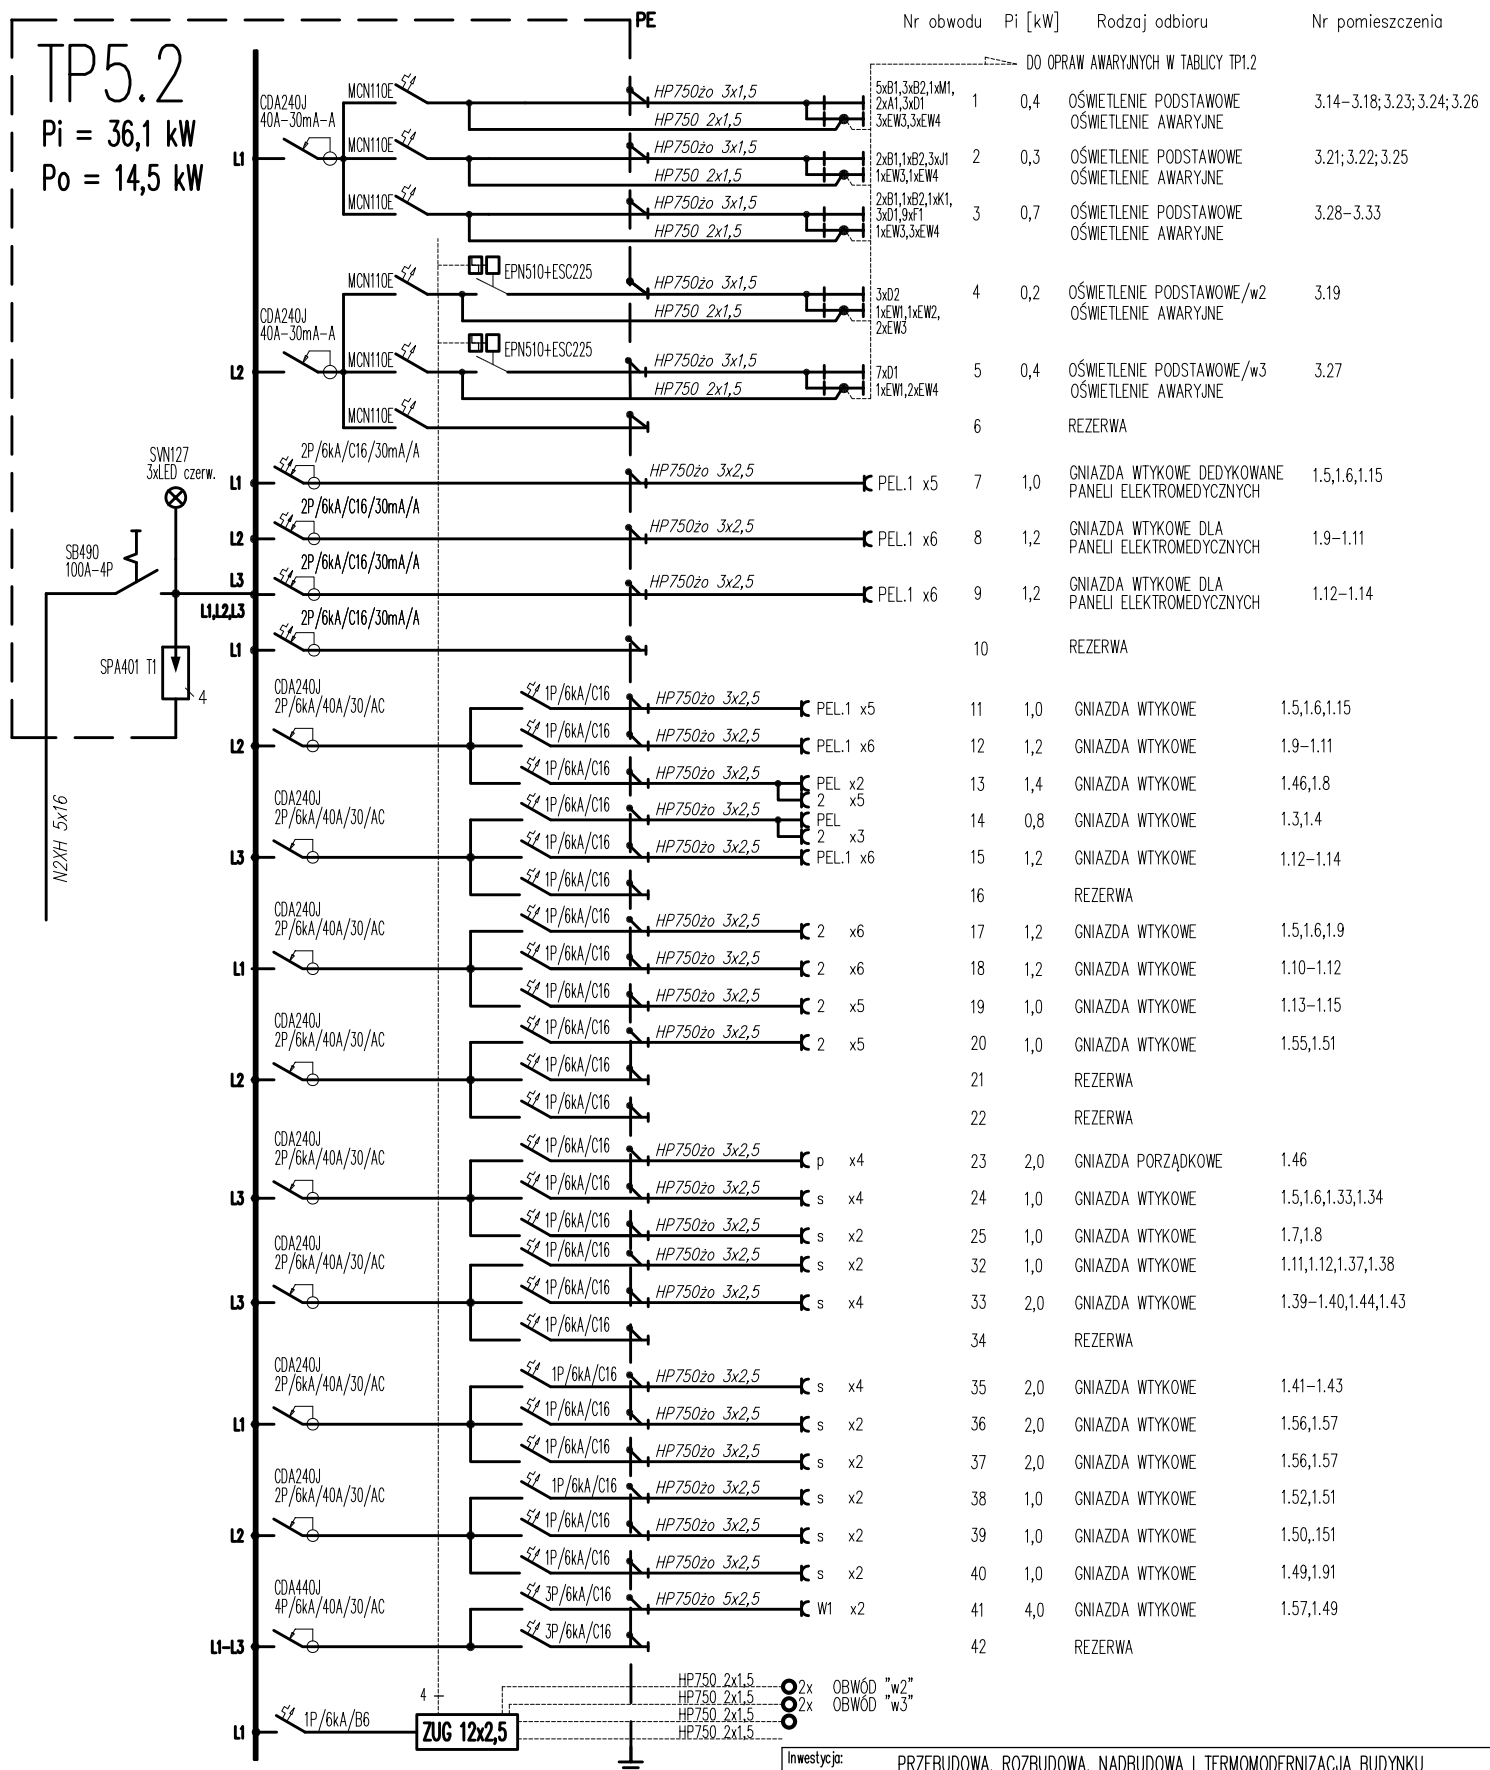

3~50Hz 400/230V TN-S

Ochrona: samoczynne wyłączenie zasilania

Investycja: PRZEBUDOWA, ROZBUDOWA, NADBUDOWA I TERMOMODERNIZACJA BUDYNKU SZPITALA MIEJSKIEGO W RABCE-ZDRÓJU wraz z infrastrukturą techniczną i urządzeniami budowlanymi. ROZBIÓRKA KONSTRUKCJI TARASU WIELOKONDYGNACYJNEGO I SCHODÓW ZEWN. PRZYLEGAJĄCYCH DO BUDYNKU SZPITALA ORAZ BUDOWA MUROWÓW OPOROWYCH.

Lokalizacja: JEDNOSTKA 121112_4 RABKA ZDRÓJ, OBREB 0002/0001 RABKA SŁONE/ZDRÓJ Dz. ewid. nr 679/2, 679/1, 679/3, 679/4 / 4203/4, 4203/3, 4203/2, 4203/5

Tytuł rysunku: TABLICE ROZDZIELCZE. SCHEMATY IDEOWE.

Projektant:	mgr inż. Piotr Kapuściński		upr. nr:	338/2001		podpis.
Sprawdzający:	inż. Antoni Stabór		435/87			
Data:	Faza:	Rewizja:	Branża:		Skala:	Nr rys.:
08.2022	PW		ELEKTRYCZNA		:	E-2.30