RIT (POM 2.41)

SALE OPERACYJNE 2.44,2.48, PRZYG. PACJENTA 2.37, POOPERACYJNA 2.44

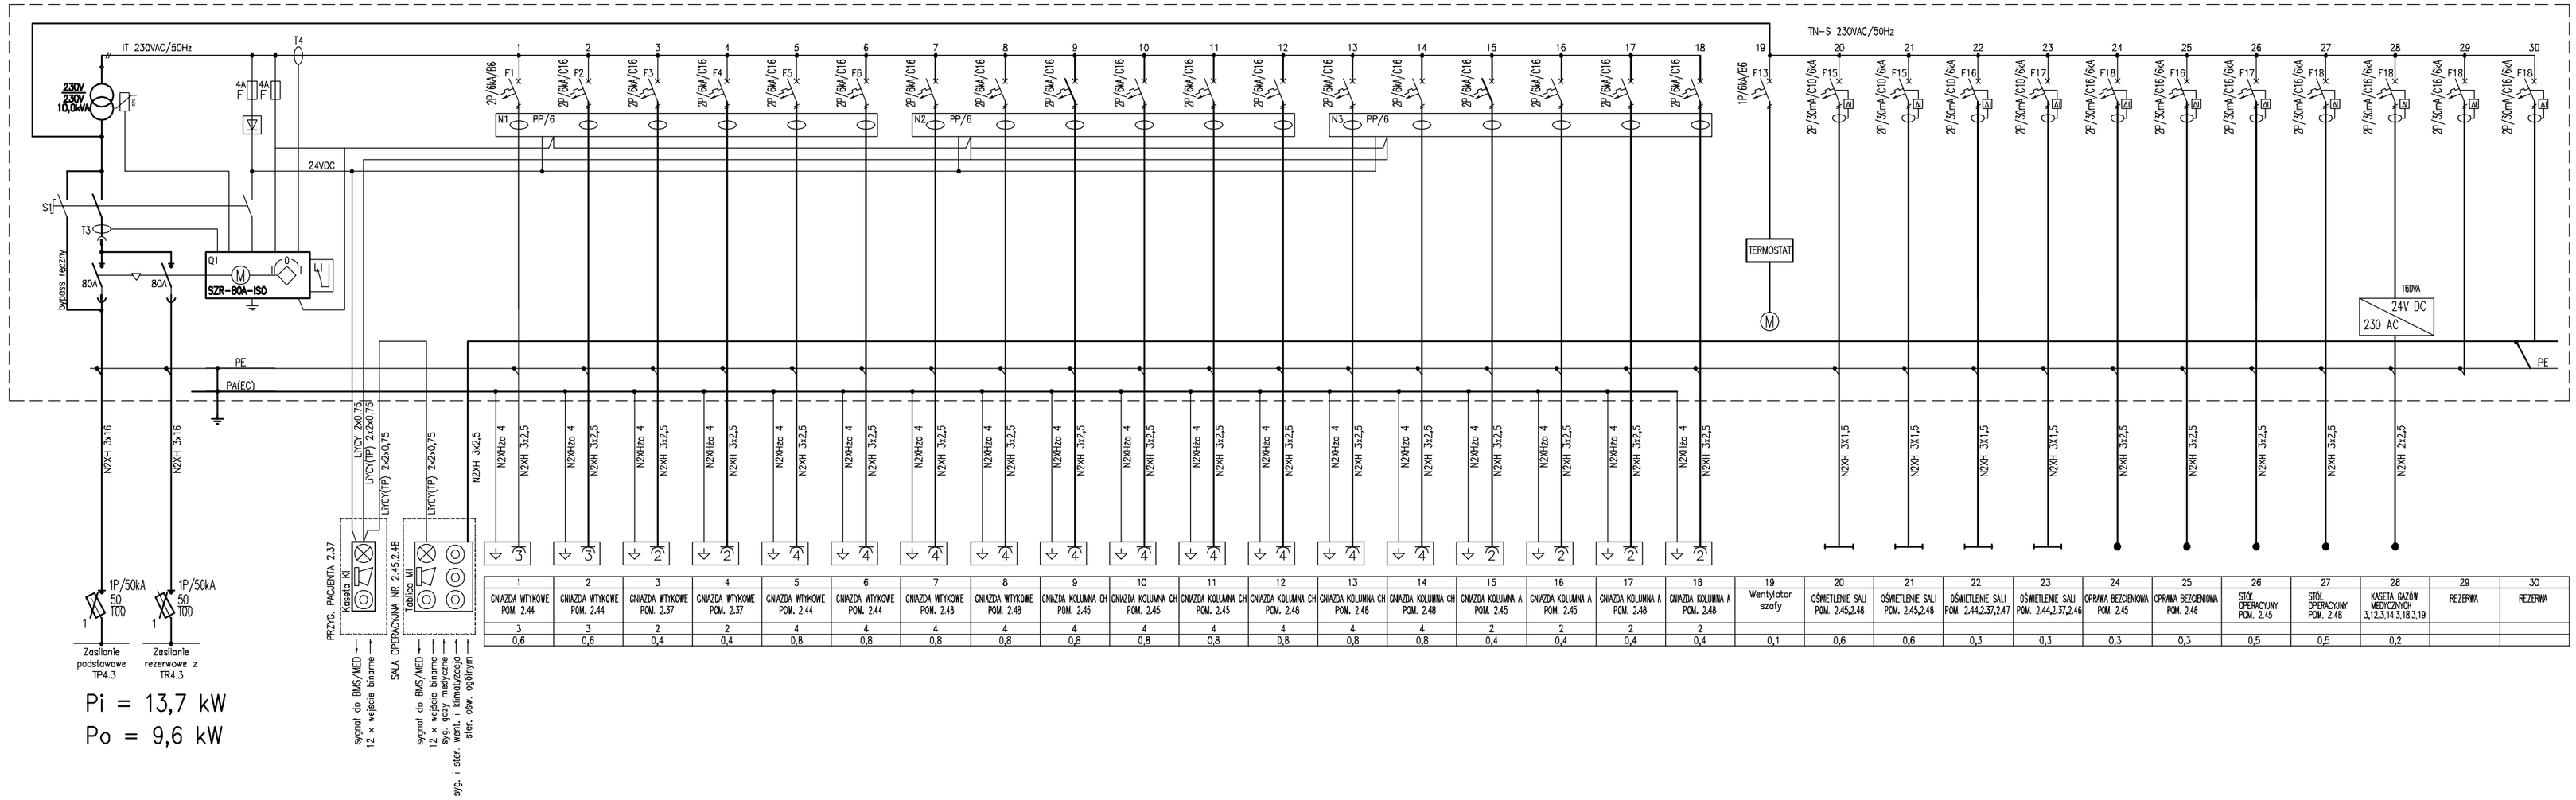

1	2	3	4	5	6	7	8	9	10	11	12	13	14	15	16	17	18	19	20	21	22	23	24	25	26	27	28	29	30
GNIAZDA WTYKOWE POM. 2.44	GNIAZDA WTYKOWE POM. 2.44	GNIAZDA WTYKOWE POM. 2.37	GNIAZDA WTYKOWE POM. 2.37	GNIAZDA WTYKOWE POM. 2.44	GNIAZDA WTYKOWE POM. 2.44	GNIAZDA WTYKOWE POM. 2.48	GNIAZDA WTYKOWE POM. 2.48	GNIAZDA KOLUMNA CH POM. 2.45	GNIAZDA KOLUMNA CH POM. 2.45	GNIAZDA KOLUMNA CH POM. 2.45	GNIAZDA KOLUMNA CH POM. 2.48	GNIAZDA KOLUMNA CH POM. 2.48	GNIAZDA KOLUMNA CH POM. 2.48	GNIAZDA KOLUMNA A POM. 2.45	GNIAZDA KOLUMNA A POM. 2.45	GNIAZDA KOLUMNA A POM. 2.48	GNIAZDA KOLUMNA A POM. 2.48	Wentylator szafy	OŚWIETLENIE SALI POM. 2.45,2.48	OŚWIETLENIE SALI POM. 2.45,2.48	OŚWIETLENIE SALI POM. 2.44,2.37,2.47	OŚWIETLENIE SALI POM. 2.44,2.37,2.46	OPRAWA BEZCIENIOWA POM. 2.45	OPRAWA BEZCIENIOWA POM. 2.48	STÓŁ OPERACYJNY POM. 2.45	STÓŁ OPERACYJNY POM. 2.48	KASETA GAZÓW MEDYCZNYCH 3,12,13,14,3,18,3,19	REZERWA	REZERWA
3	3	2	2	4	4	4	4	4	4	4	4	4	4	2	2	2	2												
0,6	0,6	0,4	0,4	0,8	0,8	0,8	0,8	0,8	0,8	0,8	0,8	0,8	0,8	0,4	0,4	0,4	0,4	0,1	0,6	0,6	0,3	0,3	0,3	0,3	0,5	0,5	0,2		

Inwestycja:	PRZEBUDOWA, ROZBUDOWA, NADBUDOWA I TERMOMODERNIZACJA BUDYNKU SZPITALA MIEJSKIEGO W RABCE-ZDROJU wraz z infrastrukturą techniczną i urządzeniami budowlanymi. ROZBIÓRKA KONSTRUKCJI TARASU WIELOKONDYGNACYJNEGO I SCHODÓW ZEWN. PRZYLEGAJĄCYCH DO BUDYNKU SZPITALA ORAZ BUDOWA MURÓW OPOROWYCH.				
Lokalizacja:	JEDNOSTKA 121112_4 RABKA ZDRÓJ, OBRĘB 0002/0001 RABKA SŁONE/ZDRÓJ Dz. ewid. nr 679/2, 679/1, 679/3, 679/4 / 4203/4, 4203/3, 4203/2, 4203/5				
Tytuł rysunku:	TABLICE ROZDZIELCZE. SCHEMATY IDEOWE.				
Projektant:	mgr inż. Piotr Kapuściński	upr. nr: 338/2001	podpis:		
Sprawdzający:	inż. Antoni Słabań	435/87			
Data:	Faza:	Rewizja:	Branża:	Skala:	Nr rys.:
08.2022	PW		ELEKTRYCZNA	:	E-2.5