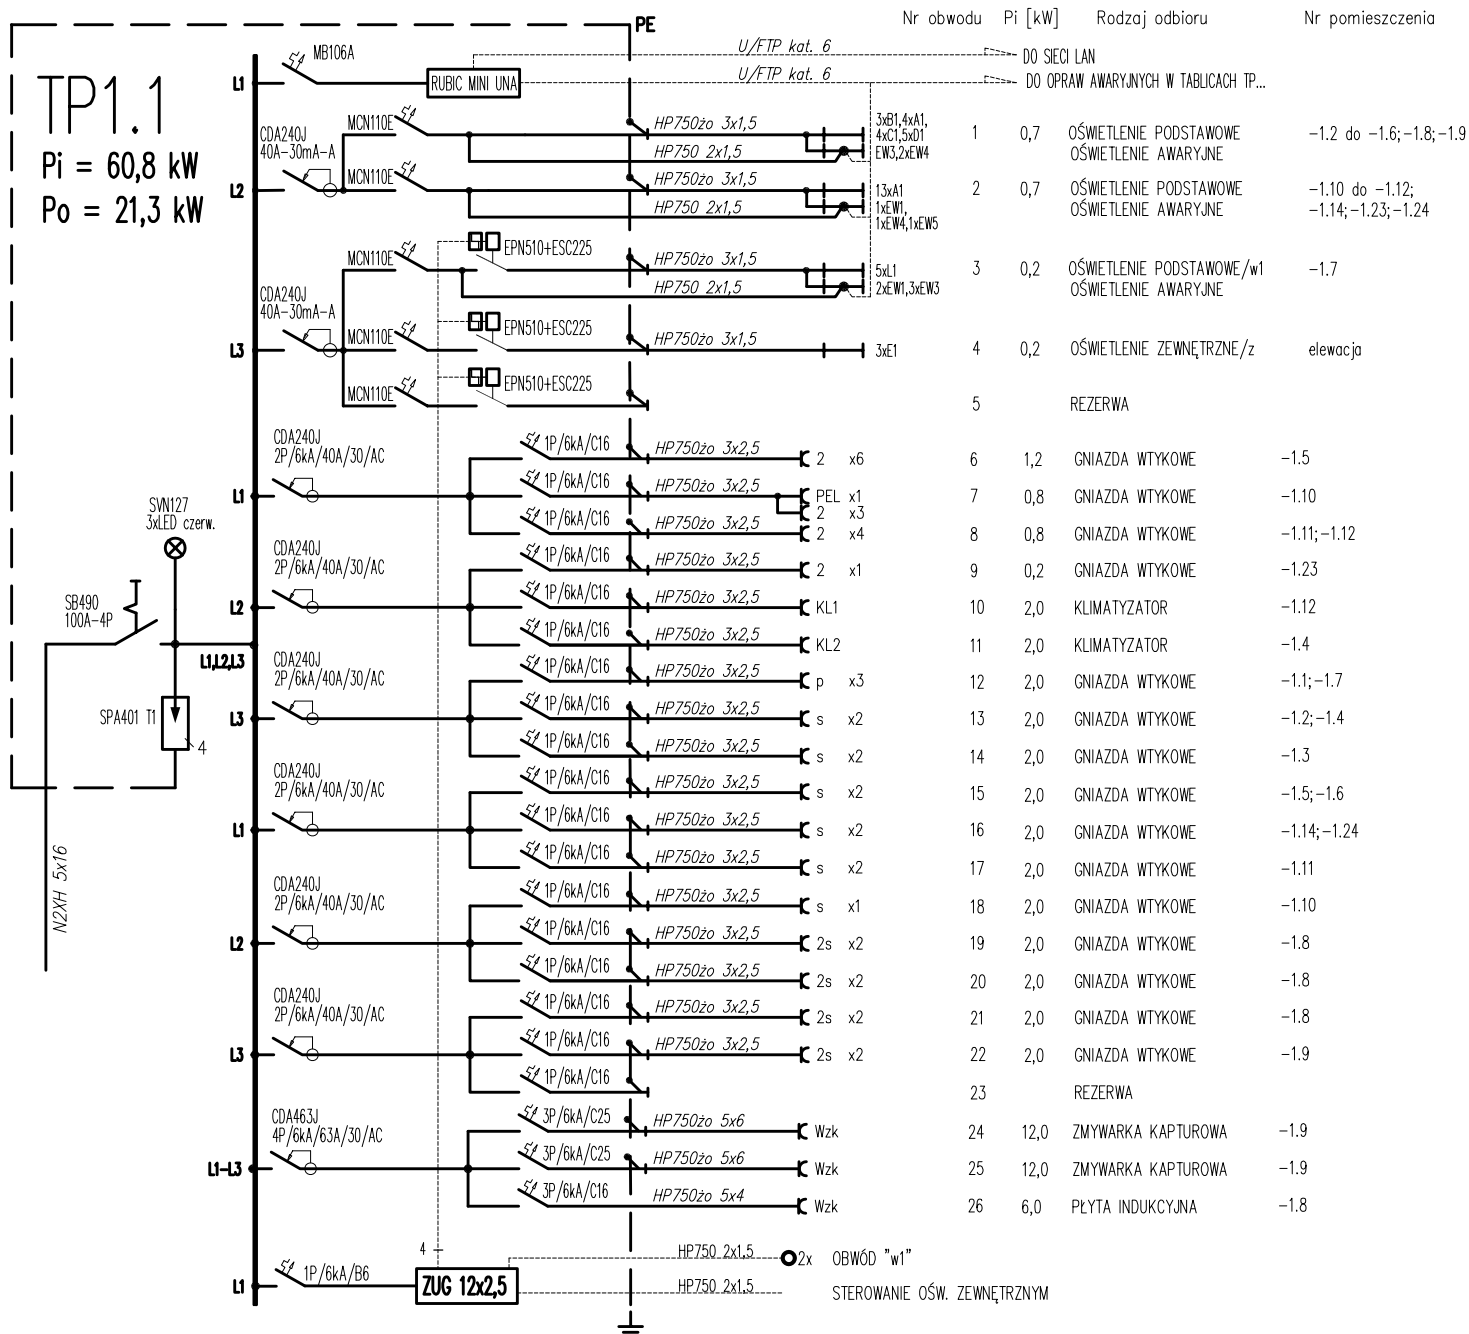


Ochrona: samoczynne wyłączenie zasilania

$$P_i = 60,8 \text{ kW}$$
$$P_o = 21,3 \text{ kW}$$


Inwestycja:					
PRZEBUDOWA, ROZBUDOWA, NADBUDOWA I TERMOMODERNIZACJA BUDYNKU SZPITALA MIEJSKIEGO W RABCE-ZDRÓJU wraz z infrastrukturą techniczną i urządzeniami budowlanymi. ROZBIÓRKA KONSTRUKCJI TARASU WIELOKONDYGNACYJNEGO I SCHODÓW ZEWN. PRZYLEGAJĄCYCH DO BUDYNKU SZPITALA ORAZ BUDOWA MURÓW OPOROWYCH.					
Lokalizacja:					
JEDNOSTKA 121112. 4 RABKA ZDRÓJ, OBREB 0002/0001 RABKA SŁONE/ZDRÓJ Dz. ewid. nr 679/2, 679/1, 679/3, 679/4 / 4203/4, 4203/3, 4203/2, 4203/5					
Tytuł rysunku:					
TABLICE ROZDZIELCZE. SCHEMATY IDEOWE.					
Projektant:		mgr inż. Piotr Kapuściński		upr. nr:	podpis.
				338/2001	
Sprawdzający:		inż. Antoni Słaboń		435/87	
Data:	Faza:	Rewizja:	Branża:		Skala:
08.2022	PW		ELEKTRYCZNA		:
					E-2.6