



RIT

Widok zewnętrzny


Zobudowa wewnętrzna

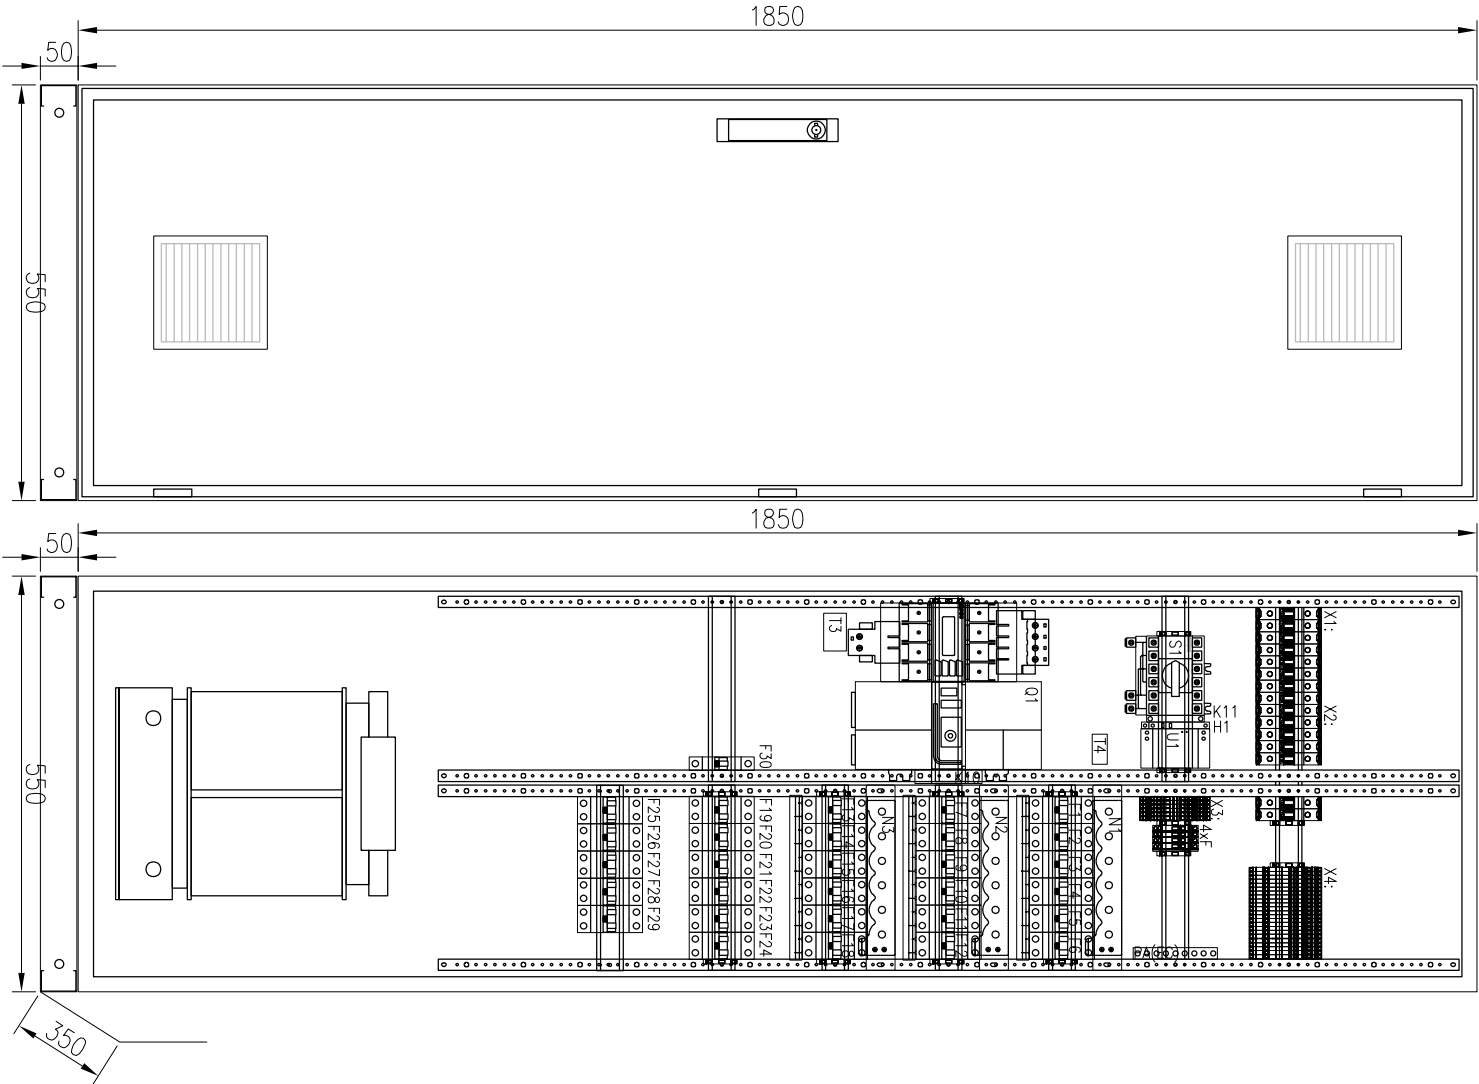

TW..., TPC

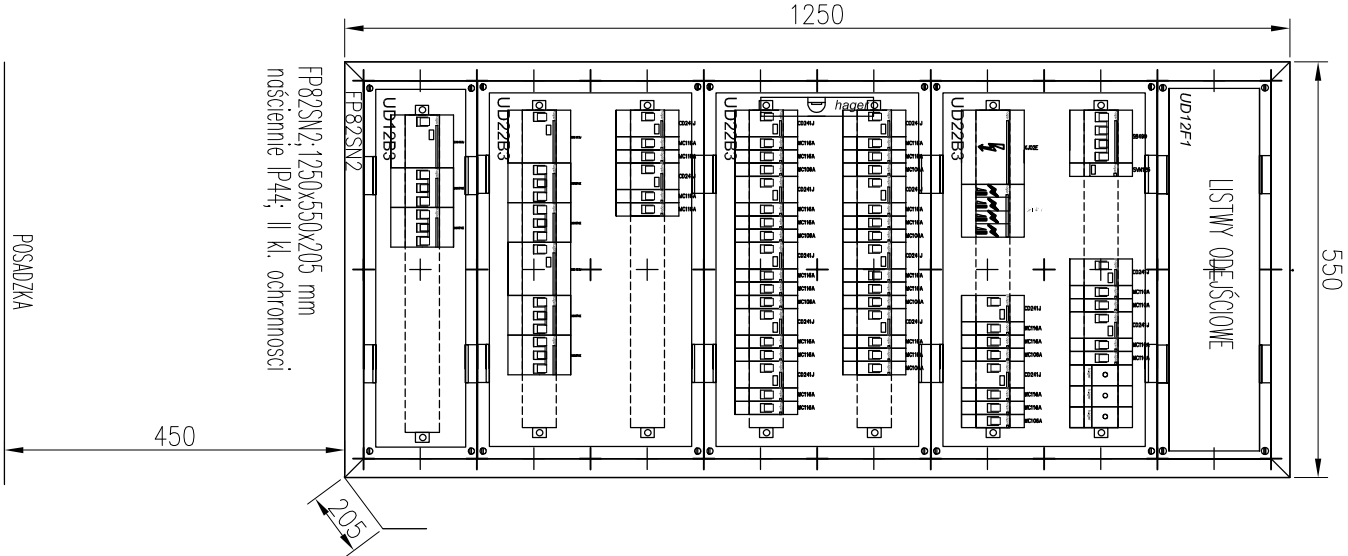

TR.1 do TR.6

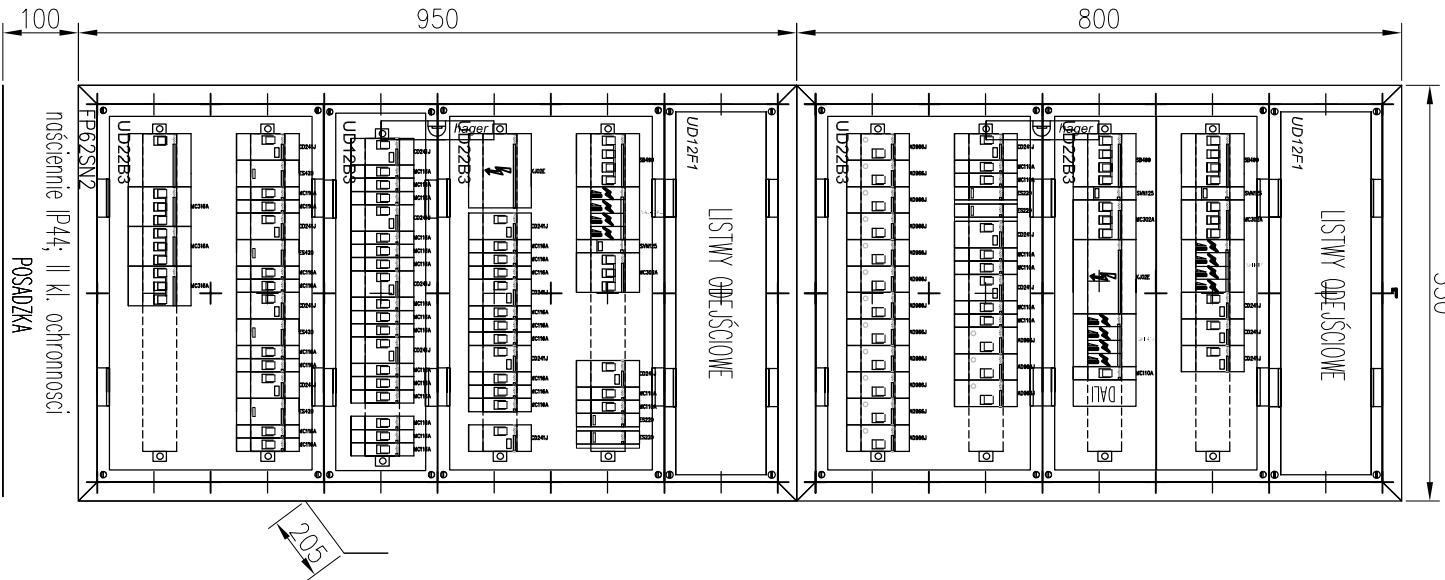

TP.1 do TP.6

Inwestor:	PRZEBUDOWA, ROZBUDOWA, NADBUDOWA I TERMOMODERNIZACJA BUDYNKU SZPITALA MIEJSKIEGO W RABCE – ZDRÓJU wraz z infrastrukturą techniczną i urządzeniami budowlanymi, ROZBUDOWA KONSTRUKCJI TARASU WIELKOKONDYCYJOWEGO I SCHODÓW ZEWN. PRZYLEGAJĄCYCH DO BUDYNKU SZPITALA ORAZ BUDOWA MIKROFÓRÓWOPRÓWYCH.				
Lokalizacja:	JEDNOSTKA 121112_4 RABKA ZDRÓJ, OBRĘB 0002/0001 RABKA SŁONE/ZDRÓJ Dz. ewid. nr 679/2, 679/1, 679/3, 679/4 / 4203/4, 4203/3, 4203/2, 4203/5				
Typ i rysunek:	TABLICE RODZIELCZE. ELEWACJE.				
Projektant:	mgr inż. Piotr Kapański	upr. nr:	338/2001	podpis:	
Sprowadzający:	inż. Antoni Sidoron	435/87			
Data:	Faza:	Rewizja:	Brutto:	Skala:	Nr rys.:
08.2022	PW		ELEKTRYCZNA	1:10	E-3.2