



CPD

Szafa Technic 47U 800x800x217 dwuskrzydłowe drzwi szklane z przodu dwuskrzydłowe drzwi blaszane z tyłu

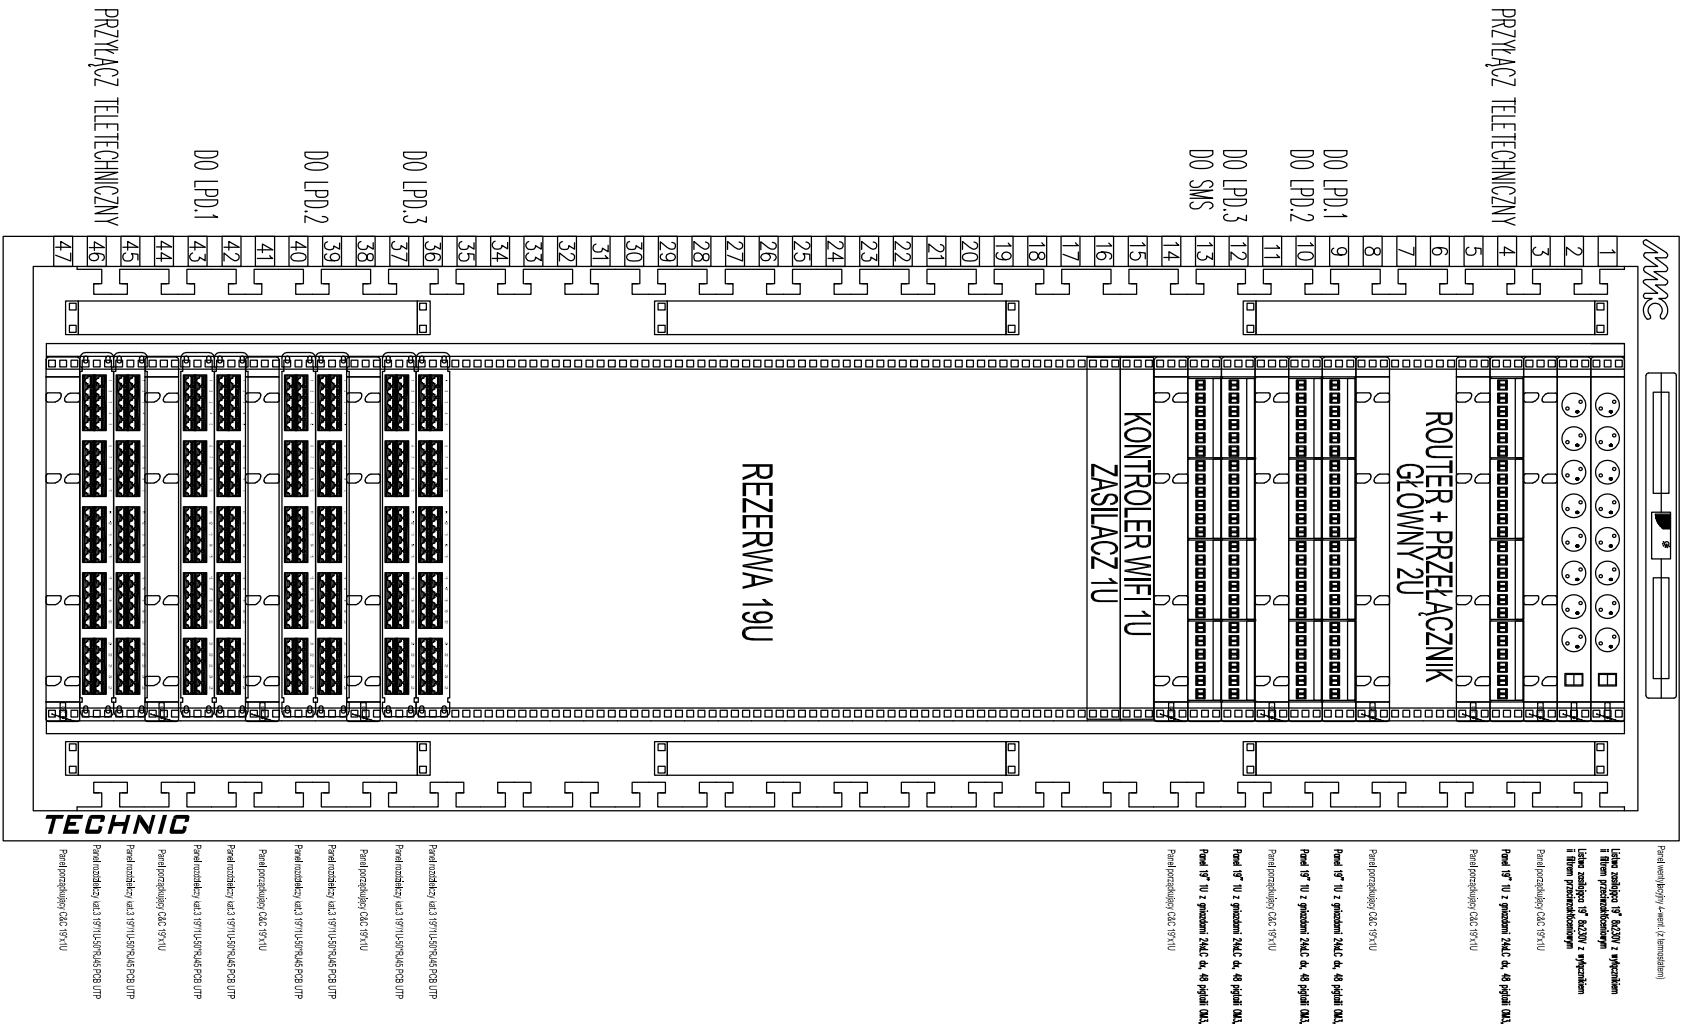

SMS

Szafa Technic 47U 800x800x217 dwuskrzydłowe drzwi szklane z przodu dwuskrzydłowe drzwi blaszane z tyłu

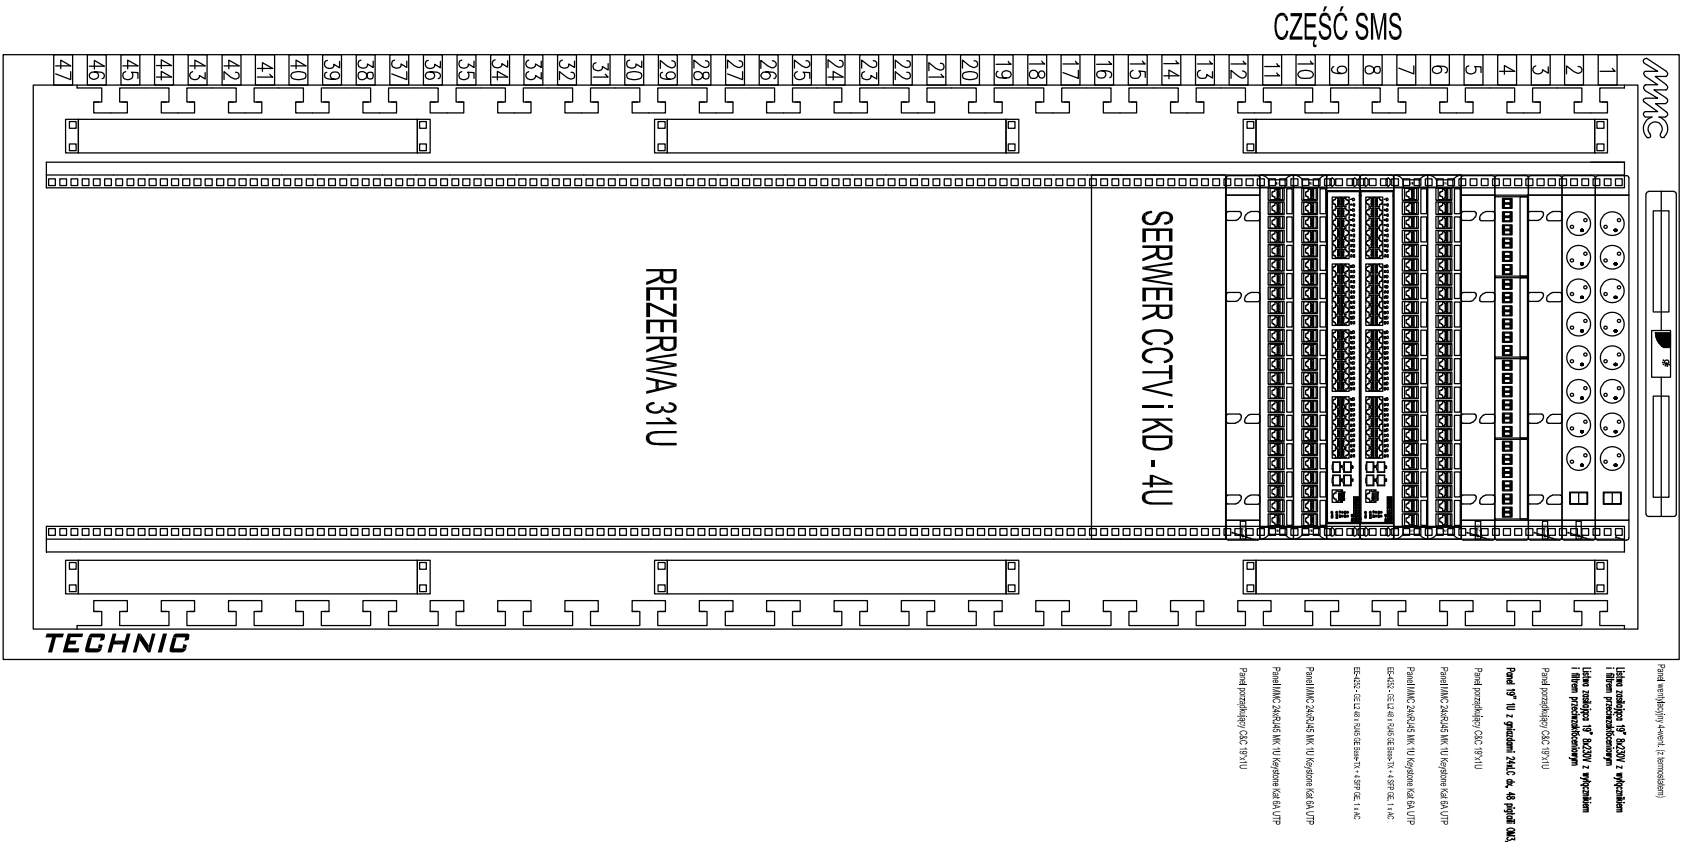

Imię i nazwisko:	PRZEBUDOWA, ROZBUDOWA, NABUDOWA I TERMOODERYZACJA BUDYNKU SZPIITALA MIEŚKIEGO W RABCE – ZDRÓJU wraz z instalacjami technicznymi i urządzeniami budowlanymi, ROZBÓRKA KONSERWACJA I TAPASU WIELOKONDYGNACYJNEGO I SPODŁOW ZEWN. PRZYLEGŁOŚCI DO BUDYNKU SZPIITALA ORAZ BUDOWA MURÓW OPOROWICH.				
Lokalizacja:	JEDNOSTKA 121112, 4 RABKA ZDRÓŁ, OBREB 0002/0001 RABKA SŁONE/ZDRÓŁ Dz. ewid. nr 679/2, 679/1, 679/3, 679/4 / 4203/4, 4203/3, 4203/2, 4203/5				
Typ rysunku:	SCHEMAT INSTALACJI OKABLOWANIA STRUKTURALNEGO.				
Projektant:	mgr inż. Piotr Kapusiński	upr. nr:	338/2001		
podpis:					
Sprowadzający:	inż. Antoni Słabon		435/87		
Data:	Faza:	Realizacja:	Brzoza:	Skala:	Nr rys.:
08.2022	PW			:	E-5.2